

ГРАФИЧЕСКОЕ ОПИСАНИЕ
местоположения границ населенных пунктов, территориальных
зон, особо охраняемых природных территорий, зон с особыми
условиями использования территории

Публичный сервитут в целях обеспечения строительства, реконструкции объектов инфраструктуры при реализации объекта «Строительство дополнительных V и VI путей на участке Москва – Алабушево под специализированное пассажирское сообщение» (Этап 4. «Строительство дополнительных V и VI путей под специализированное пассажирское движение на участке ст. Сходня (искл.) – ст. Химки (искл.)») на территории Московской области

(наименование объекта, местоположение границ которого описано (далее - объект)

Раздел 1

Сведения об объекте		
№ п/п	Характеристики объекта	Описание характеристик
1	2	3
1	Местоположение объекта	Московская область, Химки г.о.
2	Площадь объекта ± величина погрешности определения площади ($P \pm \Delta P$)	$186 \text{ м}^2 \pm 5 \text{ м}^2$
3	Иные характеристики объекта	Вид объекта реестра границ: Зона с особыми условиями использования территории Вид объекта по документу: Публичный сервитут в целях обеспечения строительства, реконструкции объектов инфраструктуры при реализации объекта «Строительство дополнительных V и VI путей на участке Москва – Алабушево под специализированное пассажирское сообщение» (Этап 4. «Строительство дополнительных V и VI путей под специализированное пассажирское движение на участке ст. Сходня (искл.) – ст. Химки (искл.)») на территории Московской области для целей, предусмотренных п. 2 ч. 5 ст. 4 Федерального закона от 31.07.2020 N 254-ФЗ. Срок публичного сервитута: 26 месяцев. Владелец публичного сервитута: Открытое акционерное общество «Российские железные дороги» (ИНН 7708503727, ОГРН 1037739877295), почтовый адрес: 170174, г. Москва, вн.тер.г. муниципальный округ Басманный, ул.Новая Басманная, д.2/1, стр.1, адрес электронной почты: dkrs-msk@msk.rzd.ru

Раздел 2

Сведения о местоположении границ объекта

1. Система координат МСК-50, зона 2

2. Сведения о характерных точках границ объекта

Обозначение характерных точек границ	Координаты, м		Метод определения координат характерной точки	Средняя квадратическая погрешность положения характерной точки (Mt), м	Описание обозначения точки на местности (при наличии)
	X	Y			
1	2	3	4	5	6
1	490 041,90	2 177 932,85	Аналитический метод	0,10	—
2	490 045,75	2 177 934,01	Аналитический метод	0,10	—
3	490 029,32	2 177 989,44	Аналитический метод	0,10	—
4	490 032,32	2 177 976,26	Аналитический метод	0,10	—
5	490 030,09	2 177 971,44	Аналитический метод	0,10	—
1	490 041,90	2 177 932,85	Аналитический метод	0,10	—

3. Сведения о характерных точках части (частей) границы объекта

1	2	3	4	5	6
—	—	—	—	—	—

Раздел 3

Сведения о местоположении измененных (уточненных) границ объекта

1. Система координат МСК-50, зона 2

2. Сведения о характерных точках границ объекта

Обозначение характерных точек границы	Существующие координаты, м		Измененные (уточненные) координаты, м		Метод определения координат характерной точки	Средняя квадратическая погрешность положения характерной точки (Mt), м	Описание обозначения точки на местности (при наличии)
	X	Y	X	Y			
1	2	3	4	5	6	7	8
—	—	—	—	—	—	—	—
3. Сведения о характерных точках части (частей) границы объекта							
1	2	3	4	5	6	7	8
—	—	—	—	—	—	—	—

ТЕКСТОВОЕ ОПИСАНИЕ

местоположения границ населенных пунктов, территориальных зон

Прохождение границы		Описание прохождения границы
от точки	до точки	
1	2	3
—	—	—

Графическое описание местоположения границ публичного сервитута

Схема расположения границ публичного сервитута
в целях обеспечения строительства, реконструкции объектов инфраструктуры при реализации объекта
«Строительство дополнительных V и VI путей на участке Москва – Алабушево под специализированное
пассажирское сообщение» (Этап 4. «Строительство дополнительных V и VI путей под специализированное
пассажирское движение на участке ст. Сходня (искл.) – ст. Химки (искл.)») на территории Московской области в
границах кадастрового квартала 50:10:0040203



Масштаб 1:1000

Условные обозначения:

- 1 - характерная точка границы публичного сервитута и ее обозначение
- проектные границы публичного сервитута
- границы земельных участков, сведения о которых содержатся в ЕГРН
- граница кадастрового квартала
- 50:10:0003004 - обозначение кадастрового квартала
- 50:10:0003004:1 - кадастровый номер земельного участка, сведения о котором содержатся в ЕГРН

ГРАФИЧЕСКОЕ ОПИСАНИЕ
местоположения границ населенных пунктов, территориальных
зон, особо охраняемых природных территорий, зон с особыми
условиями использования территории

Публичный сервитут в целях обеспечения строительства, реконструкции объектов инфраструктуры при реализации объекта «Строительство дополнительных V и VI путей на участке Москва – Алабушево под специализированное пассажирское сообщение» (Этап 4. «Строительство дополнительных V и VI путей под специализированное пассажирское движение на участке ст. Сходня (искл.) – ст. Химки (искл.)») на территории Московской области

(наименование объекта, местоположение границ которого описано (далее - объект))

Раздел 1

Сведения об объекте		
№ п/п	Характеристики объекта	Описание характеристик
1	2	3
1	Местоположение объекта	Московская область, Химки г.о.
2	Площадь объекта ± величина погрешности определения площади ($P \pm \Delta P$)	$202 \text{ м}^2 \pm 5 \text{ м}^2$
3	Иные характеристики объекта	Вид объекта реестра границ: Зона с особыми условиями использования территории Вид объекта по документу: Публичный сервитут в целях обеспечения строительства, реконструкции объектов инфраструктуры при реализации объекта «Строительство дополнительных V и VI путей на участке Москва – Алабушево под специализированное пассажирское сообщение» (Этап 4. «Строительство дополнительных V и VI путей под специализированное пассажирское движение на участке ст. Сходня (искл.) – ст. Химки (искл.)») на территории Московской области для целей, предусмотренных п. 2 ч. 5 ст. 4 Федерального закона от 31.07.2020 N 254-ФЗ. Срок публичного сервитута: 26 месяцев. Владелец публичного сервитута: Открытое акционерное общество «Российские железные дороги» (ИНН 7708503727, ОГРН 1037739877295), почтовый адрес: 170174, г. Москва, вн.тер.г. муниципальный округ Басманный, ул.Новая Басманная, д.2/1, стр.1, адрес электронной почты: dkrs-msk@msk.rzd.ru

Раздел 2

Сведения о местоположении границ объекта

1. Система координат МСК-50, зона 2

2. Сведения о характерных точках границ объекта

Обозначение характерных точек границ	Координаты, м		Метод определения координат характерной точки	Средняя квадратическая погрешность положения характерной точки (Mt), м	Описание обозначения точки на местности (при наличии)
	X	Y			
1	2	3	4	5	6
1	489 944,96	2 178 292,57	Аналитический метод	0,10	—
2	489 944,30	2 178 294,25	Аналитический метод	0,10	—
3	489 949,42	2 178 297,70	Аналитический метод	0,10	—
4	489 940,76	2 178 319,64	Аналитический метод	0,10	—
5	489 932,19	2 178 316,08	Аналитический метод	0,10	—
6	489 941,28	2 178 298,28	Аналитический метод	0,10	—
7	489 944,35	2 178 290,43	Аналитический метод	0,10	—
1	489 944,96	2 178 292,57	Аналитический метод	0,10	—

3. Сведения о характерных точках части (частей) границы объекта

1	2	3	4	5	6
—	—	—	—	—	—

Раздел 3

Сведения о местоположении измененных (уточненных) границ объекта

1. Система координат МСК-50, зона 2

2. Сведения о характерных точках границ объекта

Обозначение характерных точек границы	Существующие координаты, м		Измененные (уточненные) координаты, м		Метод определения координат характерной точки	Средняя квадратическая погрешность положения характерной точки (Mt), м	Описание обозначения точки на местности (при наличии)
	X	Y	X	Y			
1	2	3	4	5	6	7	8
—	—	—	—	—	—	—	—
3. Сведения о характерных точках части (частей) границы объекта							
1	2	3	4	5	6	7	8
—	—	—	—	—	—	—	—


ТЕКСТОВОЕ ОПИСАНИЕ

местоположения границ населенных пунктов, территориальных зон

Прохождение границы		Описание прохождения границы
от точки	до точки	
1	2	3
—	—	—

Графическое описание местоположения границ публичного сервитута

Схема расположения границ публичного сервитута
в целях обеспечения строительства, реконструкции объектов инфраструктуры при реализации объекта
«Строительство дополнительных V и VI путей на участке Москва – Алабушево под специализированное
пассажирское сообщение» (Этап 4. «Строительство дополнительных V и VI путей под специализированное
пассажирское движение на участке ст. Сходня (искл.) – ст. Химки (искл.)») на территории Московской области в
границах кадастрового квартала 50:10:0040207

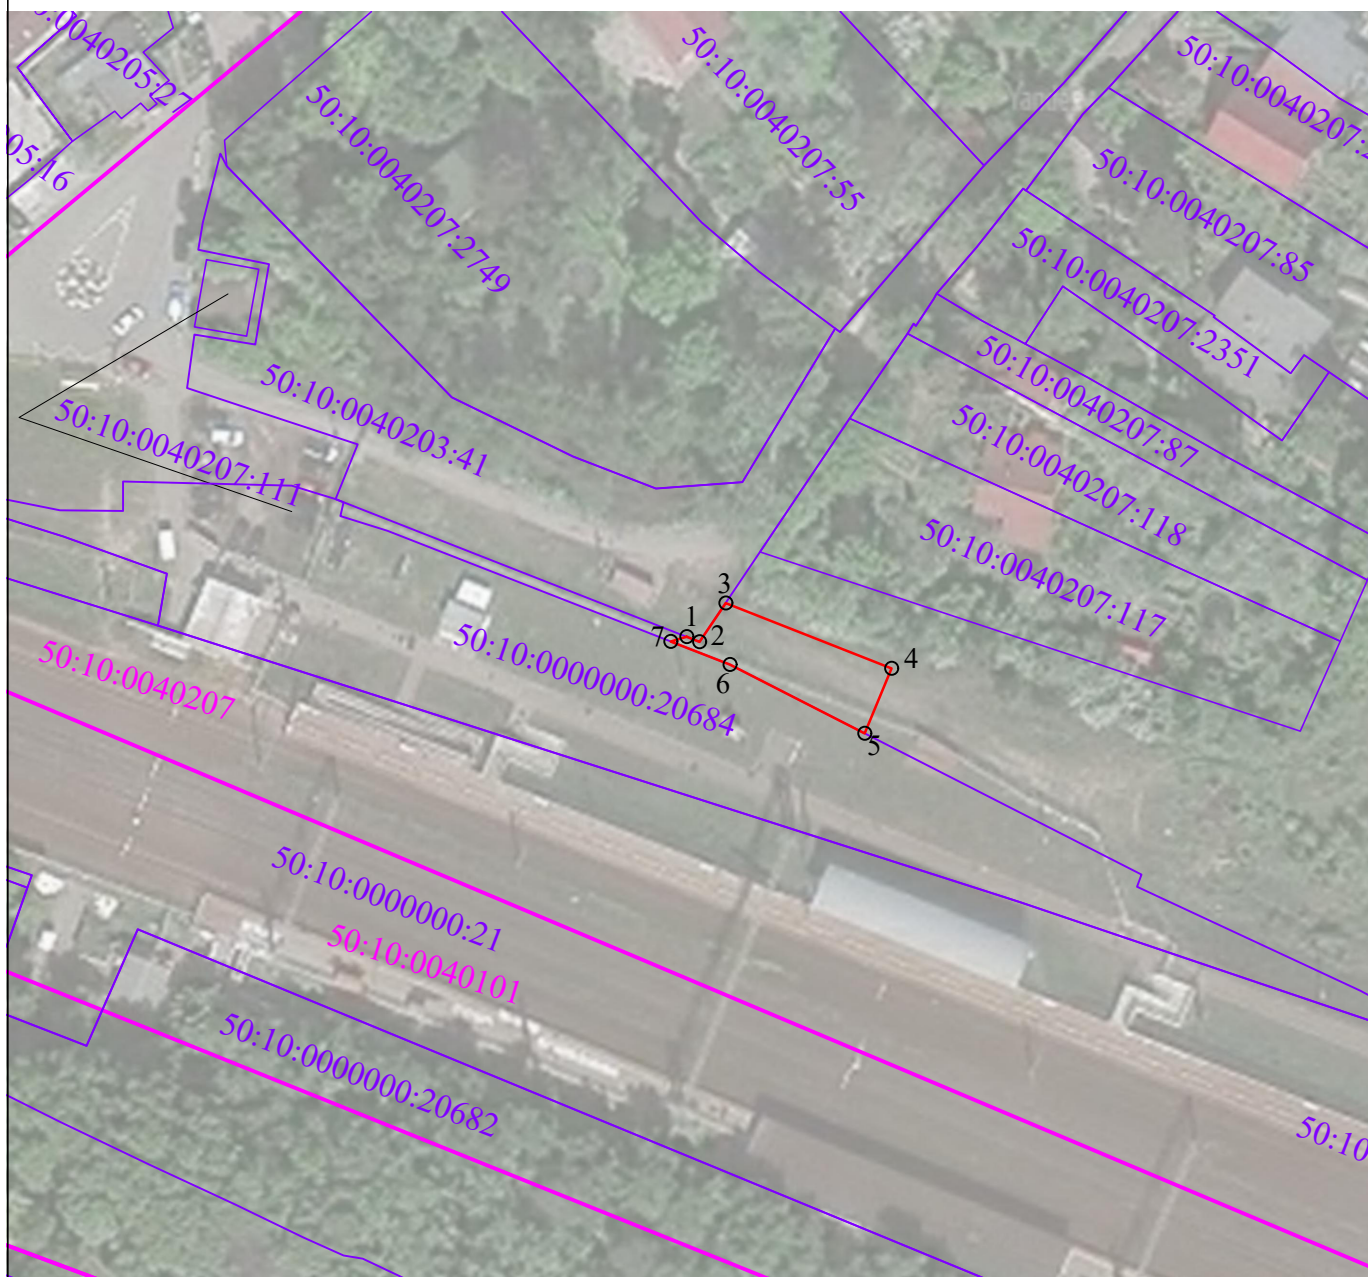

Масштаб 1:1000

Условные обозначения:

- 1 - характерная точка границы публичного сервитута и ее обозначение
- проектные границы публичного сервитута
- границы земельных участков, сведения о которых содержатся в ЕГРН
- граница кадастрового квартала
- 50:10:0003004 - обозначение кадастрового квартала
- 50:10:0003004:1 - кадастровый номер земельного участка, сведения о котором содержатся в ЕГРН

ГРАФИЧЕСКОЕ ОПИСАНИЕ
местоположения границ населенных пунктов, территориальных
зон, особо охраняемых природных территорий, зон с особыми
условиями использования территории

Публичный сервитут в целях обеспечения строительства, реконструкции объектов инфраструктуры при реализации объекта «Строительство дополнительных V и VI путей на участке Москва – Алабушево под специализированное пассажирское сообщение» (Этап 4. «Строительство дополнительных V и VI путей под специализированное пассажирское движение на участке ст. Сходня (искл.) – ст. Химки (искл.)») на территории Московской области

(наименование объекта, местоположение границ которого описано (далее - объект)

Раздел 1

Сведения об объекте		
№ п/п	Характеристики объекта	Описание характеристик
1	2	3
1	Местоположение объекта	Московская область, Химки г.о.
2	Площадь объекта ± величина погрешности определения площади ($P \pm \Delta P$)	2 853 м² ± 19 м²
3	Иные характеристики объекта	Вид объекта реестра границ: Зона с особыми условиями использования территории Вид объекта по документу: Публичный сервитут в целях обеспечения строительства, реконструкции объектов инфраструктуры при реализации объекта «Строительство дополнительных V и VI путей на участке Москва – Алабушево под специализированное пассажирское сообщение» (Этап 4. «Строительство дополнительных V и VI путей под специализированное пассажирское движение на участке ст. Сходня (искл.) – ст. Химки (искл.)») на территории Московской области для целей, предусмотренных п. 2 ч. 5 ст. 4 Федерального закона от 31.07.2020 N 254-ФЗ. Срок публичного сервитута: 26 месяцев. Владелец публичного сервитута: Открытое акционерное общество «Российские железные дороги» (ИНН 7708503727, ОГРН 1037739877295), почтовый адрес: 170174, г. Москва, вн.тер.г. муниципальный округ Басманный, ул.Новая Басманная, д.2/1, стр.1, адрес электронной почты: dkrs-msk@msk.rzd.ru

Раздел 2

Сведения о местоположении границ объекта

1. Система координат МСК-50, зона 2					
2. Сведения о характерных точках границ объекта					
Обозначение характерных точек границ	Координаты, м		Метод определения координат характерной точки	Средняя квадратическая погрешность положения характерной точки (Mt), м	Описание обозначения точки на местности (при наличии)
	X	Y			
1	2	3	4	5	6
1	489 927,56	2 178 339,04	Аналитический метод	0,10	—
2	489 924,93	2 178 346,66	Аналитический метод	0,10	—
3	489 922,36	2 178 355,80	Аналитический метод	0,10	—
4	489 920,16	2 178 361,85	Аналитический метод	0,10	—
5	489 889,82	2 178 429,25	Аналитический метод	0,10	—
6	489 888,13	2 178 428,99	Аналитический метод	0,10	—
7	489 881,21	2 178 444,92	Аналитический метод	0,10	—
8	489 809,49	2 178 609,97	Аналитический метод	0,10	—
9	489 787,08	2 178 659,08	Аналитический метод	0,10	—
10	489 788,68	2 178 660,35	Аналитический метод	0,10	—
11	489 784,30	2 178 670,43	Аналитический метод	0,10	—
12	489 794,30	2 178 680,28	Аналитический метод	0,10	—
13	489 791,98	2 178 684,22	Аналитический метод	0,10	—
14	489 778,16	2 178 676,52	Аналитический метод	0,10	—
15	489 780,39	2 178 671,91	Аналитический метод	0,10	—
16	489 782,39	2 178 667,87	Аналитический метод	0,10	—
17	489 792,49	2 178 646,84	Аналитический метод	0,10	—
18	489 805,25	2 178 618,02	Аналитический метод	0,10	—
19	489 805,89	2 178 599,45	Аналитический метод	0,10	—
20	489 811,68	2 178 586,47	Аналитический метод	0,10	—
21	489 853,50	2 178 489,09	Аналитический метод	0,10	—
22	489 885,64	2 178 408,16	Аналитический метод	0,10	—
23	489 891,90	2 178 393,44	Аналитический метод	0,10	—
24	489 898,14	2 178 381,66	Аналитический метод	0,10	—
25	489 911,90	2 178 352,11	Аналитический метод	0,10	—
26	489 913,49	2 178 352,69	Аналитический метод	0,10	—
27	489 921,65	2 178 336,72	Аналитический метод	0,10	—
1	489 927,56	2 178 339,04	Аналитический метод	0,10	—
3. Сведения о характерных точках части (частей) границы объекта					
1	2	3	4	5	6
—	—	—	—	—	—

Раздел 3

Сведения о местоположении измененных (уточненных) границ объекта

1. Система координат МСК-50, зона 2

2. Сведения о характерных точках границ объекта

Обозначение характерных точек границы	Существующие координаты, м		Измененные (уточненные) координаты, м		Метод определения координат характерной точки	Средняя квадратическая погрешность положения характерной точки (Mt), м	Описание обозначения точки на местности (при наличии)
	X	Y	X	Y			
1	2	3	4	5	6	7	8
—	—	—	—	—	—	—	—
3. Сведения о характерных точках части (частей) границы объекта							
1	2	3	4	5	6	7	8
—	—	—	—	—	—	—	—

ТЕКСТОВОЕ ОПИСАНИЕ

местоположения границ населенных пунктов, территориальных зон

Прохождение границы		Описание прохождения границы
от точки	до точки	
1	2	3
—	—	—

Графическое описание местоположения границ публичного сервитута

Схема расположения границ публичного сервитута
в целях обеспечения строительства, реконструкции объектов инфраструктуры при реализации объекта
«Строительство дополнительных V и VI путей на участке Москва – Алабушево под специализированное
пассажирское сообщение» (Этап 4. «Строительство дополнительных V и VI путей под специализированное
пассажирское движение на участке ст. Сходня (искл.) – ст. Химки (искл.)») на территории Московской области в
границах кадастрового квартала 50:10:0040207



Масштаб 1:2000

Условные обозначения:

- 1 - характерная точка границы публичного сервитута и ее обозначение
- проектные границы публичного сервитута
- границы земельных участков, сведения о которых содержатся в ЕГРН
- граница кадастрового квартала
- 50:10:0003004 - обозначение кадастрового квартала
- 50:10:0003004:1 - кадастровый номер земельного участка, сведения о котором содержатся в ЕГРН

ГРАФИЧЕСКОЕ ОПИСАНИЕ
местоположения границ населенных пунктов, территориальных
зон, особо охраняемых природных территорий, зон с особыми
условиями использования территории

Публичный сервитут в целях обеспечения строительства, реконструкции объектов инфраструктуры при реализации объекта «Строительство дополнительных V и VI путей на участке Москва – Алабушево под специализированное пассажирское сообщение» (Этап 4. «Строительство дополнительных V и VI путей под специализированное пассажирское движение на участке ст. Сходня (искл.) – ст. Химки (искл.)») на территории Московской области

(наименование объекта, местоположение границ которого описано (далее - объект))

Раздел 1

Сведения об объекте		
№ п/п	Характеристики объекта	Описание характеристик
1	2	3
1	Местоположение объекта	Московская область, Химки г.о.
2	Площадь объекта ± величина погрешности определения площади ($P \pm \Delta P$)	146 м² ± 4 м²
3	Иные характеристики объекта	Вид объекта реестра границ: Зона с особыми условиями использования территории Вид объекта по документу: Публичный сервитут в целях обеспечения строительства, реконструкции объектов инфраструктуры при реализации объекта «Строительство дополнительных V и VI путей на участке Москва – Алабушево под специализированное пассажирское сообщение» (Этап 4. «Строительство дополнительных V и VI путей под специализированное пассажирское движение на участке ст. Сходня (искл.) – ст. Химки (искл.)») на территории Московской области для целей, предусмотренных п. 2 ч. 5 ст. 4 Федерального закона от 31.07.2020 N 254-ФЗ. Срок публичного сервитута: 26 месяцев. Владелец публичного сервитута: Открытое акционерное общество «Российские железные дороги» (ИНН 7708503727, ОГРН 1037739877295), почтовый адрес: 170174, г. Москва, вн.тер.г. муниципальный округ Басманный, ул.Новая Басманная, д.2/1, стр.1, адрес электронной почты: dkrs-msk@msk.rzd.ru

Раздел 2

Сведения о местоположении границ объекта

1. Система координат МСК-50, зона 2

2. Сведения о характерных точках границ объекта

Обозначение характерных точек границ	Координаты, м		Метод определения координат характерной точки	Средняя квадратическая погрешность положения характерной точки (Mt), м	Описание обозначения точки на местности (при наличии)
	X	Y			
1	2	3	4	5	6
1	489 852,18	2 178 275,88	Аналитический метод	0,10	—
2	489 839,74	2 178 298,20	Аналитический метод	0,10	—
3	489 830,07	2 178 326,03	Аналитический метод	0,10	—
4	489 828,47	2 178 331,54	Аналитический метод	0,10	—
5	489 823,29	2 178 334,37	Аналитический метод	0,10	—
6	489 821,04	2 178 332,42	Аналитический метод	0,10	—
7	489 828,14	2 178 323,03	Аналитический метод	0,10	—
8	489 830,20	2 178 324,81	Аналитический метод	0,10	—
9	489 834,35	2 178 307,22	Аналитический метод	0,10	—
10	489 837,76	2 178 294,49	Аналитический метод	0,10	—
1	489 852,18	2 178 275,88	Аналитический метод	0,10	—

3. Сведения о характерных точках части (частей) границы объекта

1	2	3	4	5	6
—	—	—	—	—	—

Раздел 3

Сведения о местоположении измененных (уточненных) границ объекта

1. Система координат МСК-50, зона 2

2. Сведения о характерных точках границ объекта

Обозначение характерных точек границы	Существующие координаты, м		Измененные (уточненные) координаты, м		Метод определения координат характерной точки	Средняя квадратическая погрешность положения характерной точки (Mt), м	Описание обозначения точки на местности (при наличии)
	X	Y	X	Y			
1	2	3	4	5	6	7	8
—	—	—	—	—	—	—	—
3. Сведения о характерных точках части (частей) границы объекта							
1	2	3	4	5	6	7	8
—	—	—	—	—	—	—	—

ТЕКСТОВОЕ ОПИСАНИЕ

местоположения границ населенных пунктов, территориальных зон

Прохождение границы		Описание прохождения границы
от точки	до точки	
1	2	3
—	—	—

Графическое описание местоположения границ публичного сервитута

Схема расположения границ публичного сервитута
в целях обеспечения строительства, реконструкции объектов инфраструктуры при реализации объекта
«Строительство дополнительных V и VI путей на участке Москва – Алабушево под специализированное
пассажирское сообщение» (Этап 4. «Строительство дополнительных V и VI путей под специализированное
пассажирское движение на участке ст. Сходня (искл.) – ст. Химки (искл.)») на территории Московской области в
границах кадастрового квартала 50:10:0040102



Масштаб 1:1000

Условные обозначения:

- 1 - характерная точка границы публичного сервитута и ее обозначение
- проектные границы публичного сервитута
- границы земельных участков, сведения о которых содержатся в ЕГРН
- граница кадастрового квартала
- 50:10:0003004 - обозначение кадастрового квартала
- 50:10:0003004:1 - кадастровый номер земельного участка, сведения о котором содержатся в ЕГРН

ГРАФИЧЕСКОЕ ОПИСАНИЕ
местоположения границ населенных пунктов, территориальных
зон, особо охраняемых природных территорий, зон с особыми
условиями использования территории

Публичный сервитут в целях обеспечения строительства, реконструкции объектов инфраструктуры при реализации объекта «Строительство дополнительных V и VI путей на участке Москва – Алабушево под специализированное пассажирское сообщение» (Этап 4. «Строительство дополнительных V и VI путей под специализированное пассажирское движение на участке ст. Сходня (искл.) – ст. Химки (искл.)») на территории Московской области

(наименование объекта, местоположение границ которого описано (далее - объект))

Раздел 1

Сведения об объекте		
№ п/п	Характеристики объекта	Описание характеристик
1	2	3
1	Местоположение объекта	Московская область, Химки г.о.
2	Площадь объекта ± величина погрешности определения площади ($P \pm \Delta P$)	$47 \text{ м}^2 \pm 2 \text{ м}^2$
3	Иные характеристики объекта	Вид объекта реестра границ: Зона с особыми условиями использования территории Вид объекта по документу: Публичный сервитут в целях обеспечения строительства, реконструкции объектов инфраструктуры при реализации объекта «Строительство дополнительных V и VI путей на участке Москва – Алабушево под специализированное пассажирское сообщение» (Этап 4. «Строительство дополнительных V и VI путей под специализированное пассажирское движение на участке ст. Сходня (искл.) – ст. Химки (искл.)») на территории Московской области для целей, предусмотренных п. 2 ч. 5 ст. 4 Федерального закона от 31.07.2020 N 254-ФЗ. Срок публичного сервитута: 26 месяцев. Владелец публичного сервитута: Открытое акционерное общество «Российские железные дороги» (ИНН 7708503727, ОГРН 1037739877295), почтовый адрес: 170174, г. Москва, вн.тер.г. муниципальный округ Басманный, ул.Новая Басманная, д.2/1, стр.1, адрес электронной почты: dkrs-msk@msk.rzd.ru

Раздел 2

Сведения о местоположении границ объекта

1. Система координат МСК-50, зона 2

2. Сведения о характерных точках границ объекта

Обозначение характерных точек границ	Координаты, м		Метод определения координат характерной точки	Средняя квадратическая погрешность положения характерной точки (Mt), м	Описание обозначения точки на местности (при наличии)
	X	Y			
1	2	3	4	5	6
1	489 813,95	2 178 377,64	Аналитический метод	0,10	—
2	489 805,47	2 178 404,54	Аналитический метод	0,10	—
3	489 800,64	2 178 421,33	Аналитический метод	0,10	—
4	489 795,86	2 178 438,93	Аналитический метод	0,10	—
5	489 804,73	2 178 404,41	Аналитический метод	0,10	—
6	489 807,12	2 178 398,52	Аналитический метод	0,10	—
7	489 811,19	2 178 384,54	Аналитический метод	0,10	—
8	489 808,49	2 178 383,60	Аналитический метод	0,10	—
9	489 809,87	2 178 376,79	Аналитический метод	0,10	—
1	489 813,95	2 178 377,64	Аналитический метод	0,10	—

3. Сведения о характерных точках части (частей) границы объекта

1	2	3	4	5	6
—	—	—	—	—	—

Раздел 3

Сведения о местоположении измененных (уточненных) границ объекта

1. Система координат МСК-50, зона 2

2. Сведения о характерных точках границ объекта

Обозначение характерных точек границы	Существующие координаты, м		Измененные (уточненные) координаты, м		Метод определения координат характерной точки	Средняя квадратическая погрешность положения характерной точки (Mt), м	Описание обозначения точки на местности (при наличии)
	X	Y	X	Y			
1	2	3	4	5	6	7	8
—	—	—	—	—	—	—	—
3. Сведения о характерных точках части (частей) границы объекта							
1	2	3	4	5	6	7	8
—	—	—	—	—	—	—	—

ТЕКСТОВОЕ ОПИСАНИЕ

местоположения границ населенных пунктов, территориальных зон

Прохождение границы		Описание прохождения границы
от точки	до точки	
1	2	3
—	—	—

Графическое описание местоположения границ публичного сервитута

Схема расположения границ публичного сервитута

в целях обеспечения строительства, реконструкции объектов инфраструктуры при реализации объекта «Строительство дополнительных V и VI путей на участке Москва – Алабушево под специализированное пассажирское сообщение» (Этап 4. «Строительство дополнительных V и VI путей под специализированное пассажирское движение на участке ст. Сходня (искл.) – ст. Химки (искл.)») на территории Московской области в границах кадастрового квартала 50:10:0040102, 50:10:0040109



Масштаб 1:1000

Условные обозначения:

- | | |
|---|--|
| о 1 | - характеристика точки границы публичного сервитута и ее обозначение |
|  | - проектные границы публичного сервитута |
|  | - границы земельных участков, сведения о которых содержатся в ЕГРН |
|  | - граница кадастрового квартала |
| 50:10:0003004 | - обозначение кадастрового квартала |
| 50:10:0003004:1 | - кадастровый номер земельного участка, сведения о котором содержатся в ЕГРН |

ГРАФИЧЕСКОЕ ОПИСАНИЕ
местоположения границ населенных пунктов, территориальных
зон, особо охраняемых природных территорий, зон с особыми
условиями использования территории

Публичный сервитут в целях обеспечения строительства, реконструкции объектов инфраструктуры при реализации объекта «Строительство дополнительных V и VI путей на участке Москва – Алабушево под специализированное пассажирское сообщение» (Этап 4. «Строительство дополнительных V и VI путей под специализированное пассажирское движение на участке ст. Сходня (искл.) – ст. Химки (искл.)») на территории Московской области

(наименование объекта, местоположение границ которого описано (далее - объект))

Раздел 1

Сведения об объекте		
№ п/п	Характеристики объекта	Описание характеристик
1	2	3
1	Местоположение объекта	Московская область, Химки г.о.
2	Площадь объекта ± величина погрешности определения площади ($P \pm \Delta P$)	$17 \text{ м}^2 \pm 1 \text{ м}^2$
3	Иные характеристики объекта	Вид объекта реестра границ: Зона с особыми условиями использования территории Вид объекта по документу: Публичный сервитут в целях обеспечения строительства, реконструкции объектов инфраструктуры при реализации объекта «Строительство дополнительных V и VI путей на участке Москва – Алабушево под специализированное пассажирское сообщение» (Этап 4. «Строительство дополнительных V и VI путей под специализированное пассажирское движение на участке ст. Сходня (искл.) – ст. Химки (искл.)») на территории Московской области для целей, предусмотренных п. 2 ч. 5 ст. 4 Федерального закона от 31.07.2020 N 254-ФЗ. Срок публичного сервитута: 26 месяцев. Владелец публичного сервитута: Открытое акционерное общество «Российские железные дороги» (ИНН 7708503727, ОГРН 1037739877295), почтовый адрес: 170174, г. Москва, вн.тер.г. муниципальный округ Басманный, ул.Новая Басманная, д.2/1, стр.1, адрес электронной почты: dkrs-msk@msk.rzd.ru

Раздел 2

Сведения о местоположении границ объекта					
1. Система координат		МСК-50, зона 2			
2. Сведения о характерных точках границ объекта					
Обозначение характерных точек границ	Координаты, м		Метод определения координат характерной точки	Средняя квадратическая погрешность положения характерной точки (Mt), м	Описание обозначения точки на местности (при наличии)
	X	Y			
1	2	3	4	5	6
1	489 763,41	2 178 519,75	Аналитический метод	0,10	—
2	489 762,39	2 178 526,74	Аналитический метод	0,10	—
3	489 760,74	2 178 530,63	Аналитический метод	0,10	—
4	489 757,56	2 178 533,74	Аналитический метод	0,10	—
1	489 763,41	2 178 519,75	Аналитический метод	0,10	—
3. Сведения о характерных точках части (частей) границы объекта					
1	2	3	4	5	6
—	—	—	—	—	—

Раздел 3

Сведения о местоположении измененных (уточненных) границ объекта

1. Система координат МСК-50, зона 2

2. Сведения о характерных точках границ объекта

Обозначение характерных точек границы	Существующие координаты, м		Измененные (уточненные) координаты, м		Метод определения координат характерной точки	Средняя квадратическая погрешность положения характерной точки (Mt), м	Описание обозначения точки на местности (при наличии)
	X	Y	X	Y			
1	2	3	4	5	6	7	8
—	—	—	—	—	—	—	—
3. Сведения о характерных точках части (частей) границы объекта							
1	2	3	4	5	6	7	8
—	—	—	—	—	—	—	—

ТЕКСТОВОЕ ОПИСАНИЕ

местоположения границ населенных пунктов, территориальных зон

Прохождение границы		Описание прохождения границы
от точки	до точки	
1	2	3
—	—	—

Графическое описание местоположения границ публичного сервитута

Схема расположения границ публичного сервитута
в целях обеспечения строительства, реконструкции объектов инфраструктуры при реализации объекта
«Строительство дополнительных V и VI путей на участке Москва – Алабушево под специализированное
пассажирское сообщение» (Этап 4. «Строительство дополнительных V и VI путей под специализированное
пассажирское движение на участке ст. Сходня (искл.) – ст. Химки (искл.)») на территории Московской области в
границах кадастрового квартала 50:10:0040109



Масштаб 1:1000

Условные обозначения:

- 1 - характерная точка границы публичного сервитута и ее обозначение
- проектные границы публичного сервитута
- границы земельных участков, сведения о которых содержатся в ЕГРН
- граница кадастрового квартала
- 50:10:0003004 - обозначение кадастрового квартала
- 50:10:0003004:1 - кадастровый номер земельного участка, сведения о котором содержатся в ЕГРН

ГРАФИЧЕСКОЕ ОПИСАНИЕ
местоположения границ населенных пунктов, территориальных
зон, особо охраняемых природных территорий, зон с особыми
условиями использования территории

Публичный сервитут в целях обеспечения строительства, реконструкции объектов инфраструктуры при реализации объекта «Строительство дополнительных V и VI путей на участке Москва – Алабушево под специализированное пассажирское сообщение» (Этап 4. «Строительство дополнительных V и VI путей под специализированное пассажирское движение на участке ст. Сходня (искл.) – ст. Химки (искл.)») на территории Московской области

(наименование объекта, местоположение границ которого описано (далее - объект)

Раздел 1

Сведения об объекте		
№ п/п	Характеристики объекта	Описание характеристик
1	2	3
1	Местоположение объекта	Московская область, Химки г.о.
2	Площадь объекта ± величина погрешности определения площади ($P \pm \Delta P$)	2 354 м ² ± 17 м ²
3	Иные характеристики объекта	Вид объекта реестра границ: Зона с особыми условиями использования территории Вид объекта по документу: Публичный сервитут в целях обеспечения строительства, реконструкции объектов инфраструктуры при реализации объекта «Строительство дополнительных V и VI путей на участке Москва – Алабушево под специализированное пассажирское сообщение» (Этап 4. «Строительство дополнительных V и VI путей под специализированное пассажирское движение на участке ст. Сходня (искл.) – ст. Химки (искл.)») на территории Московской области для целей, предусмотренных п. 2 ч. 5 ст. 4 Федерального закона от 31.07.2020 N 254-ФЗ. Срок публичного сервитута: 26 месяцев. Владелец публичного сервитута: Открытое акционерное общество «Российские железные дороги» (ИНН 7708503727, ОГРН 1037739877295), почтовый адрес: 170174, г. Москва, вн.тер.г. муниципальный округ Басманный, ул.Новая Басманная, д.2/1, стр.1, адрес электронной почты: dkrs-msk@msk.rzd.ru

Раздел 2

Сведения о местоположении границ объекта

1. Система координат МСК-50, зона 2					
2. Сведения о характерных точках границ объекта					
Обозначение характерных точек границ	Координаты, м		Метод определения координат характерной точки	Средняя квадратическая погрешность положения характерной точки (Mt), м	Описание обозначения точки на местности (при наличии)
	X	Y			
1	2	3	4	5	6
1	489 608,34	2 178 837,12	Аналитический метод	0,10	—
2	489 556,91	2 178 932,36	Аналитический метод	0,10	—
3	489 554,52	2 178 930,97	Аналитический метод	0,10	—
4	489 578,78	2 178 887,88	Аналитический метод	0,10	—
5	489 602,26	2 178 843,51	Аналитический метод	0,10	—
6	489 638,51	2 178 775,57	Аналитический метод	0,10	—
7	489 669,49	2 178 714,09	Аналитический метод	0,10	—
8	489 700,73	2 178 651,90	Аналитический метод	0,10	—
9	489 721,50	2 178 612,54	Аналитический метод	0,10	—
10	489 752,51	2 178 547,53	Аналитический метод	0,10	—
11	489 751,27	2 178 543,64	Аналитический метод	0,10	—
12	489 754,36	2 178 536,88	Аналитический метод	0,10	—
13	489 757,10	2 178 539,23	Аналитический метод	0,10	—
14	489 753,56	2 178 547,60	Аналитический метод	0,10	—
15	489 722,11	2 178 619,44	Аналитический метод	0,10	—
16	489 705,27	2 178 646,53	Аналитический метод	0,10	—
17	489 671,87	2 178 715,18	Аналитический метод	0,10	—
18	489 641,69	2 178 775,61	Аналитический метод	0,10	—
1	489 608,34	2 178 837,12	Аналитический метод	0,10	—
19	489 540,63	2 178 961,39	Аналитический метод	0,10	—
20	489 511,47	2 179 013,03	Аналитический метод	0,10	—
21	489 485,13	2 179 057,43	Аналитический метод	0,10	—
22	489 401,47	2 179 189,81	Аналитический метод	0,10	—
23	489 342,66	2 179 271,05	Аналитический метод	0,10	—
24	489 324,38	2 179 292,82	Аналитический метод	0,10	—
25	489 323,95	2 179 292,42	Аналитический метод	0,10	—
26	489 322,83	2 179 291,36	Аналитический метод	0,10	—
27	489 360,57	2 179 241,85	Аналитический метод	0,10	—
28	489 417,09	2 179 159,33	Аналитический метод	0,10	—
29	489 490,31	2 179 042,54	Аналитический метод	0,10	—
30	489 538,36	2 178 960,04	Аналитический метод	0,10	—
19	489 540,63	2 178 961,39	Аналитический метод	0,10	—
3. Сведения о характерных точках части (частей) границы объекта					
1	2	3	4	5	6
—	—	—	—	—	—

Раздел 3

Сведения о местоположении измененных (уточненных) границ объекта

1. Система координат МСК-50, зона 2

2. Сведения о характерных точках границ объекта

Обозначение характерных точек границы	Существующие координаты, м		Измененные (уточненные) координаты, м		Метод определения координат характерной точки	Средняя квадратическая погрешность положения характерной точки (Mt), м	Описание обозначения точки на местности (при наличии)
	X	Y	X	Y			
1	2	3	4	5	6	7	8
—	—	—	—	—	—	—	—
3. Сведения о характерных точках части (частей) границы объекта							
1	2	3	4	5	6	7	8
—	—	—	—	—	—	—	—

ТЕКСТОВОЕ ОПИСАНИЕ


местоположения границ населенных пунктов, территориальных зон

Прохождение границы		Описание прохождения границы
от точки	до точки	
1	2	3
—	—	—

Графическое описание местоположения границ публичного сервитута

Схема расположения границ публичного сервитута

в целях обеспечения строительства, реконструкции объектов инфраструктуры при реализации объекта «Строительство дополнительных V и VI путей на участке Москва – Алабушево под специализированное пассажирское сообщение» (Этап 4. «Строительство дополнительных V и VI путей под специализированное пассажирское движение на участке ст. Сходня (искл.) – ст. Химки (искл.)») на территории Московской области в границах кадастрового квартала 50:10:0040109, 50:10:0040110, 50:10:0040111, 50:10:0040207

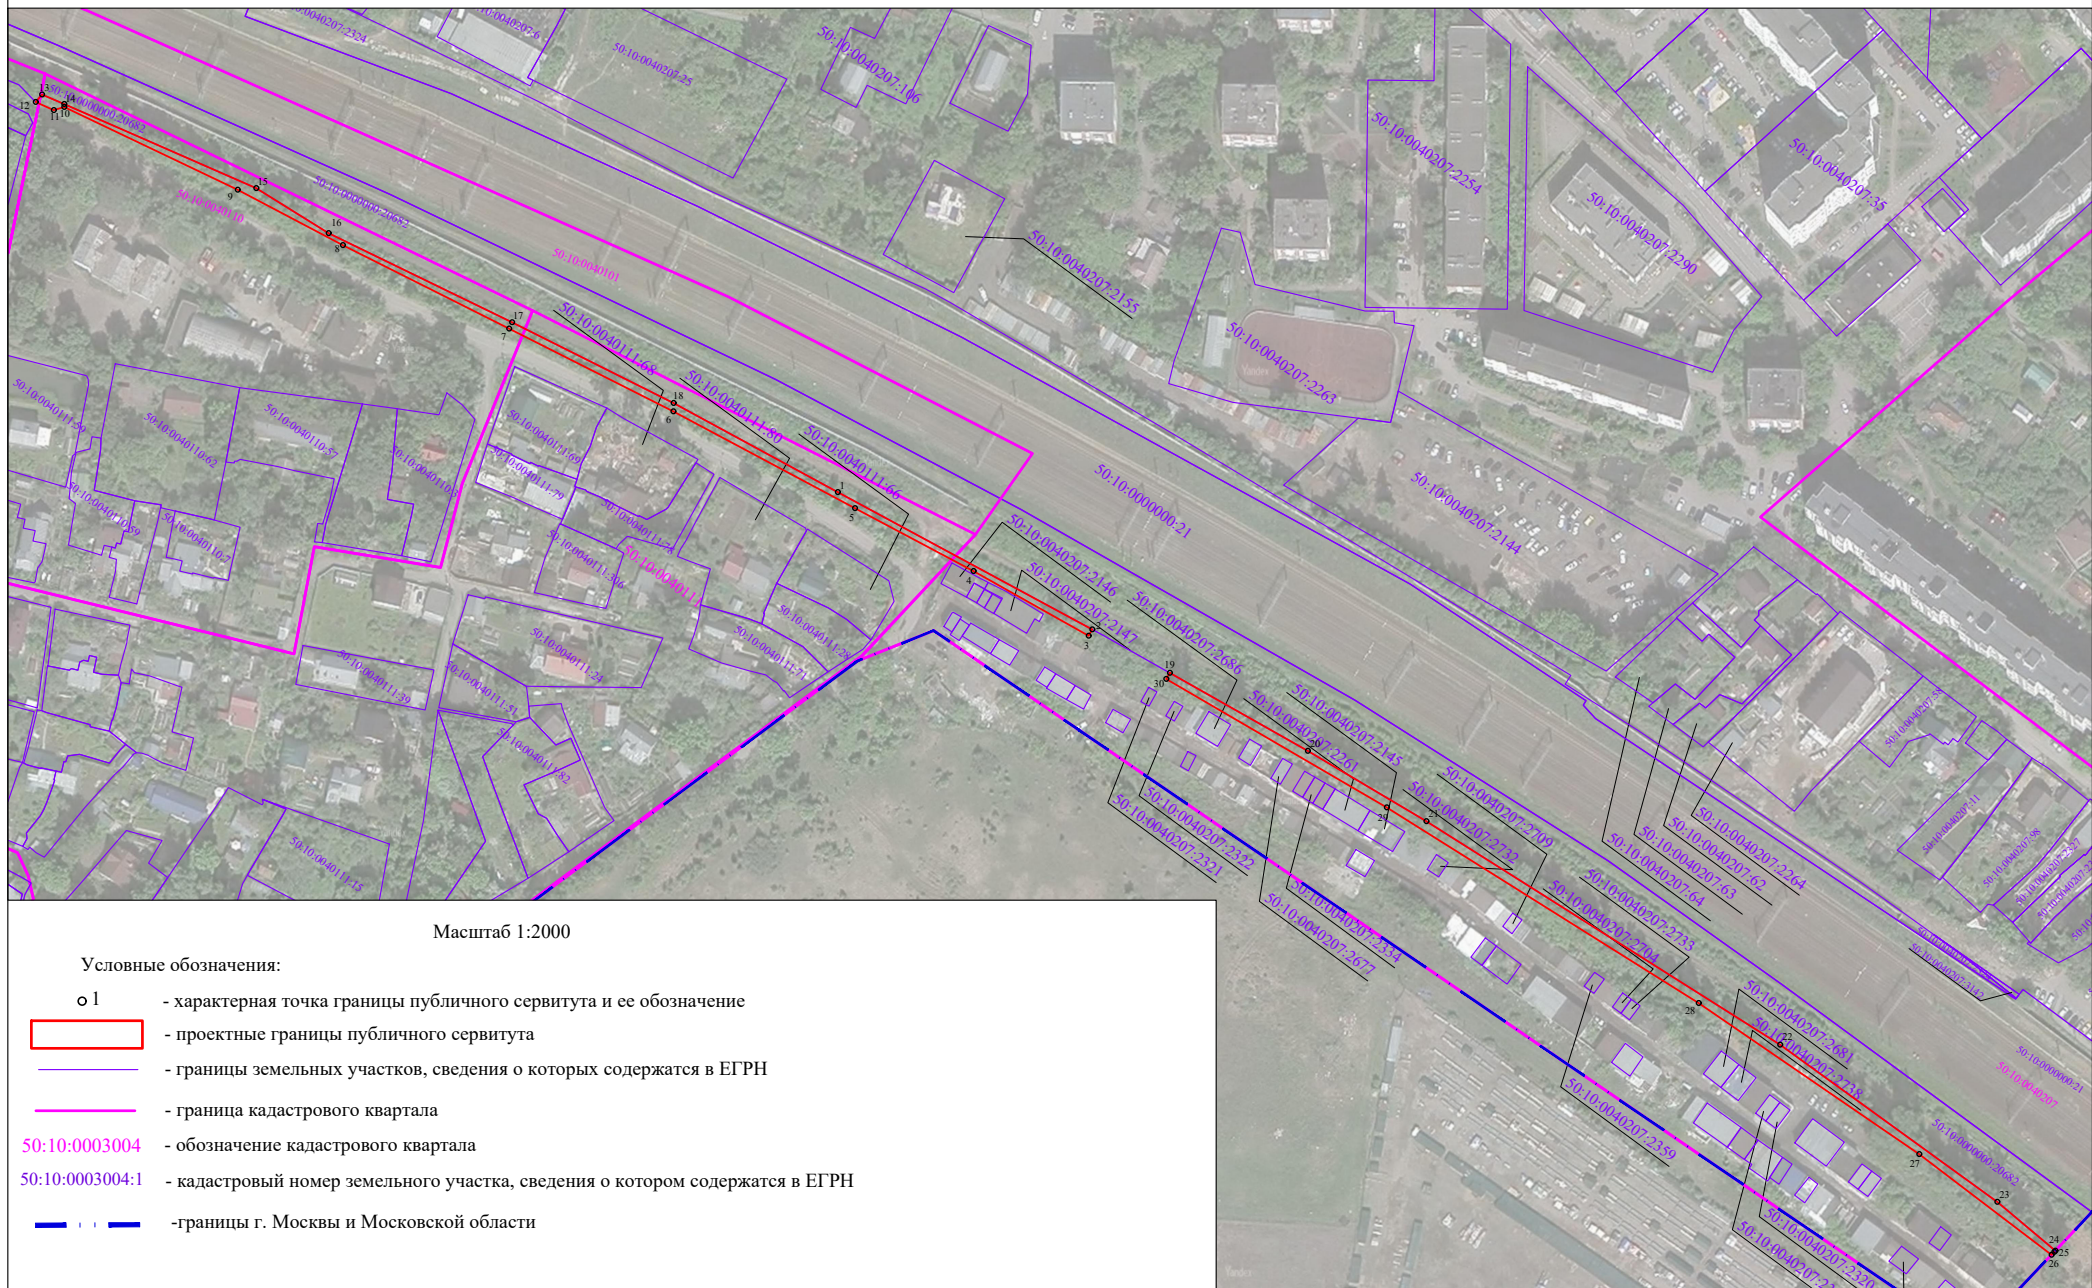

ГРАФИЧЕСКОЕ ОПИСАНИЕ
местоположения границ населенных пунктов, территориальных
зон, особо охраняемых природных территорий, зон с особыми
условиями использования территории

Публичный сервитут в целях обеспечения строительства, реконструкции объектов инфраструктуры при реализации объекта «Строительство дополнительных V и VI путей на участке Москва – Алабушево под специализированное пассажирское сообщение» (Этап 4. «Строительство дополнительных V и VI путей под специализированное пассажирское движение на участке ст. Сходня (искл.) – ст. Химки (искл.)») на территории Московской области

(наименование объекта, местоположение границ которого описано (далее - объект))

Раздел 1

Сведения об объекте		
№ п/п	Характеристики объекта	Описание характеристик
1	2	3
1	Местоположение объекта	Московская область, Химки г.о.
2	Площадь объекта ± величина погрешности определения площади ($P \pm \Delta P$)	794 м² ± 9 м²
3	Иные характеристики объекта	Вид объекта реестра границ: Зона с особыми условиями использования территории Вид объекта по документу: Публичный сервитут в целях обеспечения строительства, реконструкции объектов инфраструктуры при реализации объекта «Строительство дополнительных V и VI путей на участке Москва – Алабушево под специализированное пассажирское сообщение» (Этап 4. «Строительство дополнительных V и VI путей под специализированное пассажирское движение на участке ст. Сходня (искл.) – ст. Химки (искл.)») на территории Московской области для целей, предусмотренных п. 2 ч. 5 ст. 4 Федерального закона от 31.07.2020 N 254-ФЗ. Срок публичного сервитута: 26 месяцев. Владелец публичного сервитута: Открытое акционерное общество «Российские железные дороги» (ИНН 7708503727, ОГРН 1037739877295), почтовый адрес: 170174, г. Москва, вн.тер.г. муниципальный округ Басманный, ул.Новая Басманная, д.2/1, стр.1, адрес электронной почты: dkrs-msk@msk.rzd.ru

Раздел 2

Сведения о местоположении границ объекта

1. Система координат МСК-50, зона 2

2. Сведения о характерных точках границ объекта

Обозначение характерных точек границ	Координаты, м		Метод определения координат характерной точки	Средняя квадратическая погрешность положения характерной точки (Mt), м	Описание обозначения точки на местности (при наличии)
	X	Y			
1	2	3	4	5	6
1	489 405,90	2 179 324,15	Аналитический метод	0,10	—
2	489 399,98	2 179 331,92	Аналитический метод	0,10	—
3	489 399,88	2 179 331,97	Аналитический метод	0,10	—
4	489 391,95	2 179 339,17	Аналитический метод	0,10	—
5	489 393,23	2 179 340,76	Аналитический метод	0,10	—
6	489 392,61	2 179 341,57	Аналитический метод	0,10	—
7	489 389,90	2 179 338,37	Аналитический метод	0,10	—
8	489 388,97	2 179 339,35	Аналитический метод	0,10	—
9	489 372,96	2 179 358,07	Аналитический метод	0,10	—
10	489 364,91	2 179 367,40	Аналитический метод	0,10	—
11	489 369,02	2 179 372,50	Аналитический метод	0,10	—
12	489 359,62	2 179 384,82	Аналитический метод	0,10	—
13	489 355,10	2 179 381,24	Аналитический метод	0,10	—
14	489 364,11	2 179 367,63	Аналитический метод	0,10	—
15	489 380,55	2 179 345,95	Аналитический метод	0,10	—
16	489 380,62	2 179 346,02	Аналитический метод	0,10	—
17	489 383,80	2 179 342,79	Аналитический метод	0,10	—
18	489 389,01	2 179 325,19	Аналитический метод	0,10	—
19	489 415,67	2 179 289,46	Аналитический метод	0,10	—
20	489 424,84	2 179 296,63	Аналитический метод	0,10	—
21	489 404,75	2 179 322,88	Аналитический метод	0,10	—
1	489 405,90	2 179 324,15	Аналитический метод	0,10	—

3. Сведения о характерных точках части (частей) границы объекта

1	2	3	4	5	6
—	—	—	—	—	—

Раздел 3

Сведения о местоположении измененных (уточненных) границ объекта

1. Система координат МСК-50, зона 2

2. Сведения о характерных точках границ объекта

Обозначение характерных точек границы	Существующие координаты, м		Измененные (уточненные) координаты, м		Метод определения координат характерной точки	Средняя квадратическая погрешность положения характерной точки (Mt), м	Описание обозначения точки на местности (при наличии)
	X	Y	X	Y			
1	2	3	4	5	6	7	8
—	—	—	—	—	—	—	—
3. Сведения о характерных точках части (частей) границы объекта							
1	2	3	4	5	6	7	8
—	—	—	—	—	—	—	—


ТЕКСТОВОЕ ОПИСАНИЕ

местоположения границ населенных пунктов, территориальных зон

Прохождение границы		Описание прохождения границы
от точки	до точки	
1	2	3
—	—	—

Графическое описание местоположения границ публичного сервитута

Схема расположения границ публичного сервитута
в целях обеспечения строительства, реконструкции объектов инфраструктуры при реализации объекта
«Строительство дополнительных V и VI путей на участке Москва – Алабушево под специализированное
пассажирское сообщение» (Этап 4. «Строительство дополнительных V и VI путей под специализированное
пассажирское движение на участке ст. Сходня (искл.) – ст. Химки (искл.)») на территории Московской области в
границах кадастрового квартала 50:10:0040207

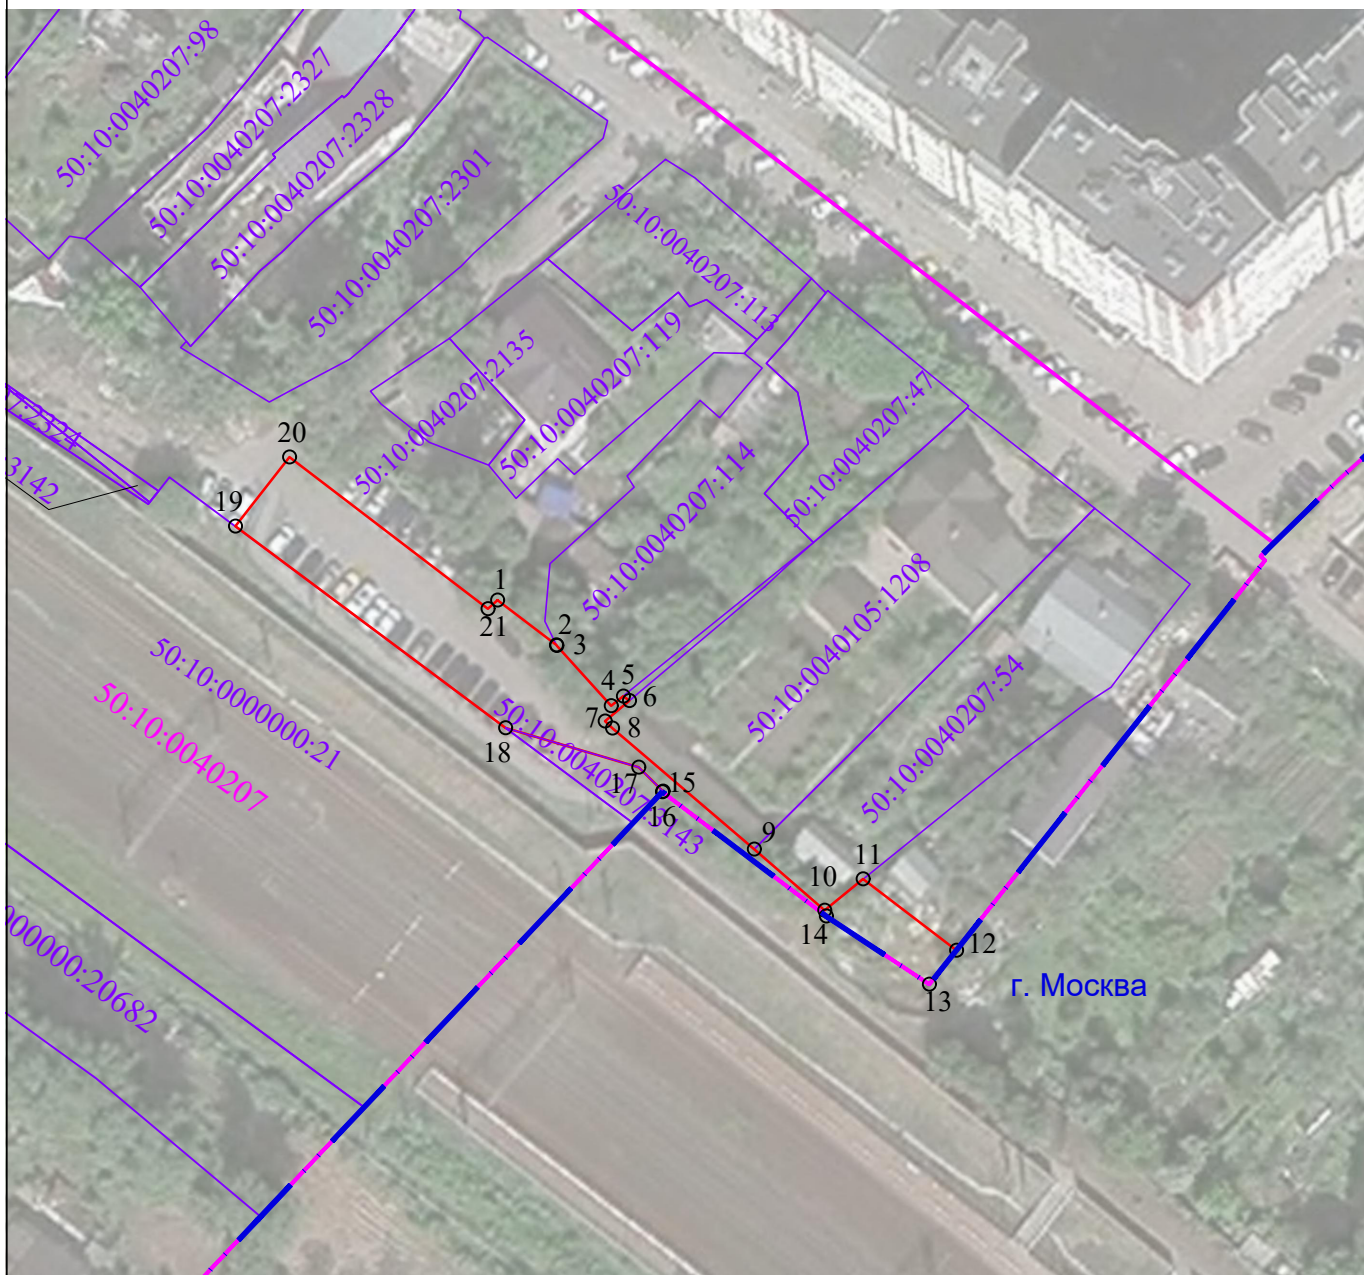

Масштаб 1:1000

Условные обозначения:

- 1 - характерная точка границы публичного сервитута и ее обозначение
- проектные границы публичного сервитута
- границы земельных участков, сведения о которых содержатся в ЕГРН
- граница кадастрового квартала
- 50:10:0003004 - обозначение кадастрового квартала
- 50:10:0003004:1 - кадастровый номер земельного участка, сведения о котором содержатся в ЕГРН
- границы г. Москвы и Московской области

ГРАФИЧЕСКОЕ ОПИСАНИЕ
местоположения границ населенных пунктов, территориальных
зон, особо охраняемых природных территорий, зон с особыми
условиями использования территории

Публичный сервитут в целях обеспечения строительства, реконструкции объектов инфраструктуры при реализации объекта «Строительство дополнительных V и VI путей на участке Москва – Алабушево под специализированное пассажирское сообщение» (Этап 4. «Строительство дополнительных V и VI путей под специализированное пассажирское движение на участке ст. Сходня (искл.) – ст. Химки (искл.)») на территории Московской области

(наименование объекта, местоположение границ которого описано (далее - объект))

Раздел 1

Сведения об объекте		
№ п/п	Характеристики объекта	Описание характеристик
1	2	3
1	Местоположение объекта	Московская область, Химки г.о.
2	Площадь объекта ± величина погрешности определения площади ($P \pm \Delta P$)	136 м² ± 4 м²
3	Иные характеристики объекта	Вид объекта реестра границ: Зона с особыми условиями использования территории Вид объекта по документу: Публичный сервитут в целях обеспечения строительства, реконструкции объектов инфраструктуры при реализации объекта «Строительство дополнительных V и VI путей на участке Москва – Алабушево под специализированное пассажирское сообщение» (Этап 4. «Строительство дополнительных V и VI путей под специализированное пассажирское движение на участке ст. Сходня (искл.) – ст. Химки (искл.)») на территории Московской области для целей, предусмотренных п. 2 ч. 5 ст. 4 Федерального закона от 31.07.2020 N 254-ФЗ. Срок публичного сервитута: 26 месяцев. Владелец публичного сервитута: Открытое акционерное общество «Российские железные дороги» (ИНН 7708503727, ОГРН 1037739877295), почтовый адрес: 170174, г. Москва, вн.тер.г. муниципальный округ Басманный, ул.Новая Басманная, д.2/1, стр.1, адрес электронной почты: dkrs-msk@msk.rzd.ru Земельные участки, образующие зону или территорию: 50:10:0010201:1770

Раздел 2

Сведения о местоположении границ объекта

1. Система координат МСК-50, зона 2

2. Сведения о характерных точках границ объекта

Обозначение характерных точек границ	Координаты, м		Метод определения координат характерной точки	Средняя квадратическая погрешность положения характерной точки (Mt), м	Описание обозначения точки на местности (при наличии)
	X	Y			
1	2	3	4	5	6
1	486 787,98	2 182 557,44	Аналитический метод	0,10	—
2	486 779,58	2 182 567,96	Аналитический метод	0,10	—
3	486 776,87	2 182 564,64	Аналитический метод	0,10	—
4	486 788,95	2 182 549,56	Аналитический метод	0,10	—
5	486 791,94	2 182 552,12	Аналитический метод	0,10	—
1	486 787,98	2 182 557,44	Аналитический метод	0,10	—
6	486 766,58	2 182 583,87	Аналитический метод	0,10	—
7	486 762,80	2 182 579,29	Аналитический метод	0,10	—
8	486 750,95	2 182 593,58	Аналитический метод	0,10	—
6	486 766,58	2 182 583,87	Аналитический метод	0,10	—
3. Сведения о характерных точках части (частей) границы объекта					
1	2	3	4	5	6
—	—	—	—	—	—

Раздел 3

Сведения о местоположении измененных (уточненных) границ объекта

1. Система координат МСК-50, зона 2

2. Сведения о характерных точках границ объекта

Обозначение характерных точек границы	Существующие координаты, м		Измененные (уточненные) координаты, м		Метод определения координат характерной точки	Средняя квадратическая погрешность положения характерной точки (Mt), м	Описание обозначения точки на местности (при наличии)
	X	Y	X	Y			
1	2	3	4	5	6	7	8
—	—	—	—	—	—	—	—
3. Сведения о характерных точках части (частей) границы объекта							
1	2	3	4	5	6	7	8
—	—	—	—	—	—	—	—

ТЕКСТОВОЕ ОПИСАНИЕ

местоположения границ населенных пунктов, территориальных зон

Прохождение границы		Описание прохождения границы
от точки	до точки	
1	2	3
—	—	—

Графическое описание местоположения границ публичного сервитута

Схема расположения границ публичного сервитута
в целях обеспечения строительства, реконструкции объектов инфраструктуры при реализации объекта
«Строительство дополнительных V и VI путей на участке Москва – Алабушево под специализированное
пассажирское сообщение» (Этап 4. «Строительство дополнительных V и VI путей под специализированное
пассажирское движение на участке ст. Сходня (искл.) – ст. Химки (искл.)») на территории Московской области на
земельном участке с кадастровым номером 50:10:0010201:1770



Масштаб 1:1000

Условные обозначения:

- 1 - характерная точка границы публичного сервитута и ее обозначение
- проектные границы публичного сервитута
- границы земельных участков, сведения о которых содержатся в ЕГРН
- граница кадастрового квартала
- 50:10:0003004 - обозначение кадастрового квартала
- 50:10:0003004:1 - кадастровый номер земельного участка, сведения о котором содержатся в ЕГРН

ГРАФИЧЕСКОЕ ОПИСАНИЕ
местоположения границ населенных пунктов, территориальных
зон, особо охраняемых природных территорий, зон с особыми
условиями использования территории

Публичный сервитут в целях обеспечения строительства, реконструкции объектов инфраструктуры при реализации объекта «Строительство дополнительных V и VI путей на участке Москва – Алабушево под специализированное пассажирское сообщение» (Этап 4. «Строительство дополнительных V и VI путей под специализированное пассажирское движение на участке ст. Сходня (искл.) – ст. Химки (искл.)») на территории Московской области

(наименование объекта, местоположение границ которого описано (далее - объект))

Раздел 1

Сведения об объекте		
№ п/п	Характеристики объекта	Описание характеристик
1	2	3
1	Местоположение объекта	Московская область, Химки г.о.
2	Площадь объекта ± величина погрешности определения площади ($P \pm \Delta P$)	333 м² ± 6 м²
3	Иные характеристики объекта	Вид объекта реестра границ: Зона с особыми условиями использования территории Вид объекта по документу: Публичный сервитут в целях обеспечения строительства, реконструкции объектов инфраструктуры при реализации объекта «Строительство дополнительных V и VI путей на участке Москва – Алабушево под специализированное пассажирское сообщение» (Этап 4. «Строительство дополнительных V и VI путей под специализированное пассажирское движение на участке ст. Сходня (искл.) – ст. Химки (искл.)») на территории Московской области для целей, предусмотренных п. 2 ч. 5 ст. 4 Федерального закона от 31.07.2020 N 254-ФЗ. Срок публичного сервитута: 26 месяцев. Владелец публичного сервитута: Открытое акционерное общество «Российские железные дороги» (ИНН 7708503727, ОГРН 1037739877295), почтовый адрес: 170174, г. Москва, вн.тер.г. муниципальный округ Басманный, ул.Новая Басманная, д.2/1, стр.1, адрес электронной почты: dkrs-msk@msk.rzd.ru Земельные участки, образующие зону или территорию: 50:10:0010201:1770

Раздел 2

Сведения о местоположении границ объекта					
1. Система координат		МСК-50, зона 2			
2. Сведения о характерных точках границ объекта					
Обозначение характерных точек границ	Координаты, м		Метод определения координат характерной точки	Средняя квадратическая погрешность положения характерной точки (Mt), м	Описание обозначения точки на местности (при наличии)
	X	Y			
1	2	3	4	5	6
1	486 736,07	2 182 622,38	Аналитический метод	0,10	—
2	486 705,46	2 182 660,50	Аналитический метод	0,10	—
3	486 699,74	2 182 656,05	Аналитический метод	0,10	—
4	486 730,60	2 182 618,85	Аналитический метод	0,10	—
1	486 736,07	2 182 622,38	Аналитический метод	0,10	—
3. Сведения о характерных точках части (частей) границы объекта					
1	2	3	4	5	6
—	—	—	—	—	—

Раздел 3

Сведения о местоположении измененных (уточненных) границ объекта

1. Система координат МСК-50, зона 2

2. Сведения о характерных точках границ объекта

Обозначение характерных точек границы	Существующие координаты, м		Измененные (уточненные) координаты, м		Метод определения координат характерной точки	Средняя квадратическая погрешность положения характерной точки (Mt), м	Описание обозначения точки на местности (при наличии)
	X	Y	X	Y			
1	2	3	4	5	6	7	8
—	—	—	—	—	—	—	—
3. Сведения о характерных точках части (частей) границы объекта							
1	2	3	4	5	6	7	8
—	—	—	—	—	—	—	—

ТЕКСТОВОЕ ОПИСАНИЕ


местоположения границ населенных пунктов, территориальных зон

Прохождение границы		Описание прохождения границы
от точки	до точки	
1	2	3
—	—	—

Графическое описание местоположения границ публичного сервитута

Схема расположения границ публичного сервитута

в целях обеспечения строительства, реконструкции объектов инфраструктуры при реализации объекта «Строительство дополнительных V и VI путей на участке Москва – Алабушево под специализированное пассажирское сообщение» (Этап 4. «Строительство дополнительных V и VI путей под специализированное пассажирское движение на участке ст. Сходня (искл.) – ст. Химки (искл.)») на территории Московской области на земельном участке с кадастровым номером 50:10:0010201:1770

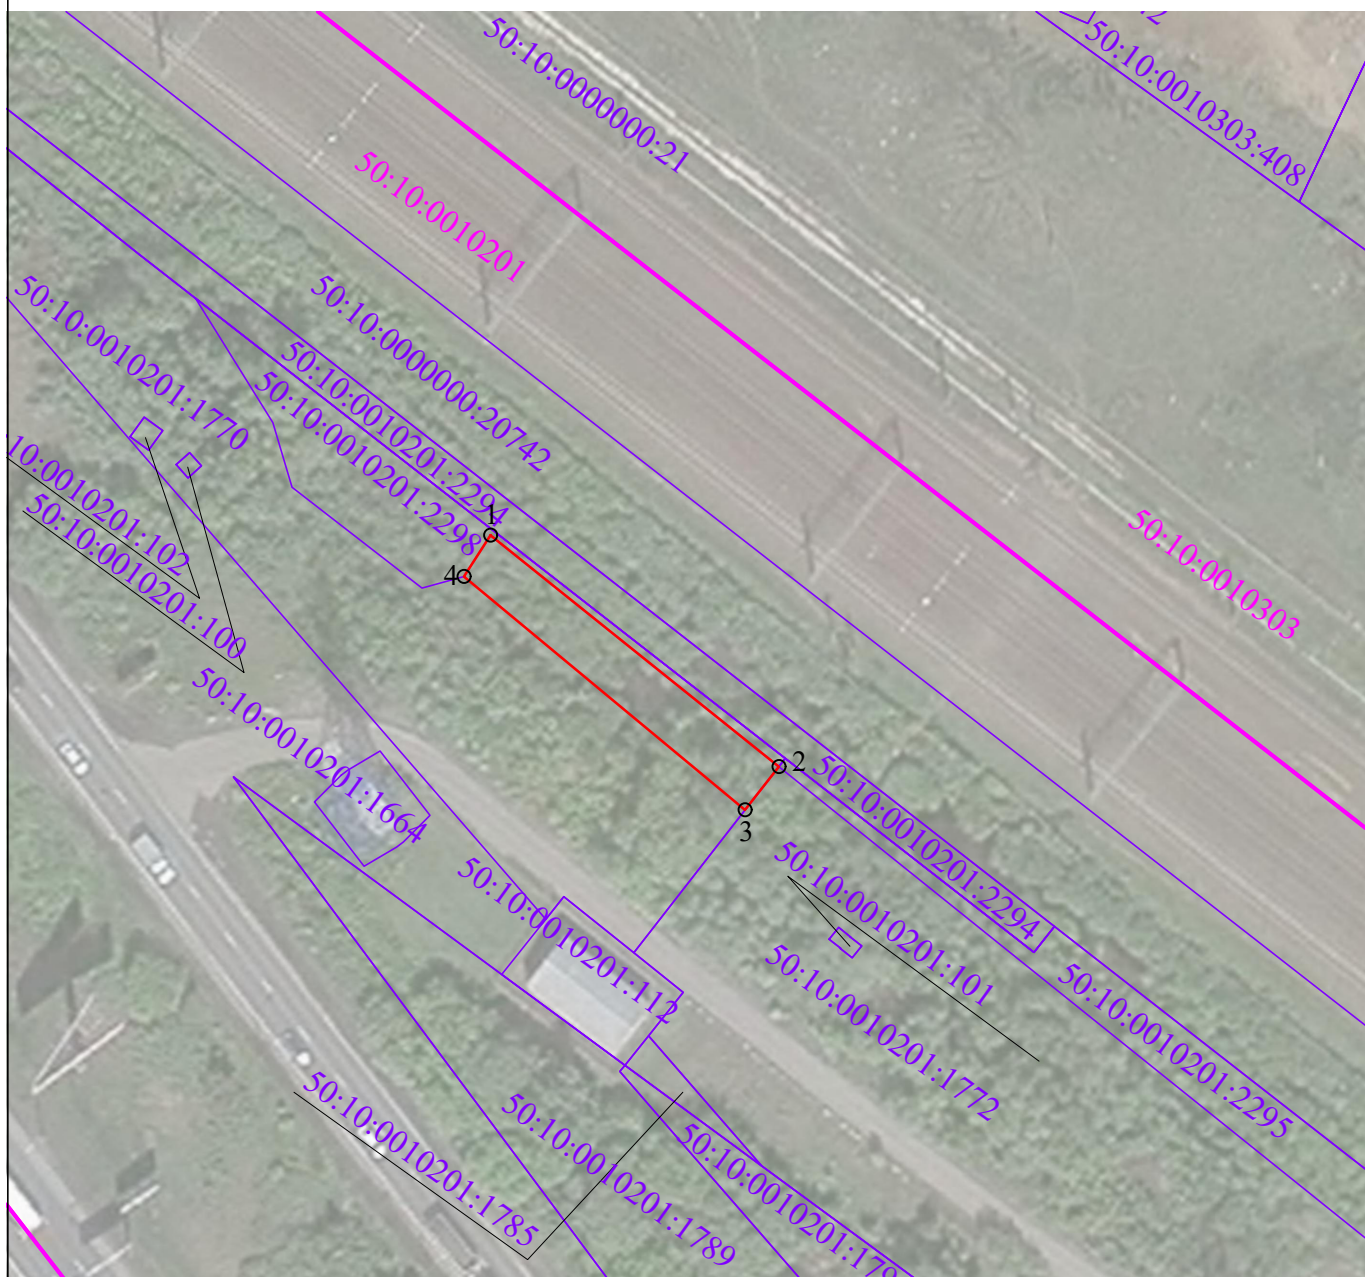

Масштаб 1:1000

Условные обозначения:

- 1 - характерная точка границы публичного сервитута и ее обозначение
- проектные границы публичного сервитута
- границы земельных участков, сведения о которых содержатся в ЕГРН
- граница кадастрового квартала
- 50:10:0003004 - обозначение кадастрового квартала
- 50:10:0003004:1 - кадастровый номер земельного участка, сведения о котором содержатся в ЕГРН

ГРАФИЧЕСКОЕ ОПИСАНИЕ
местоположения границ населенных пунктов, территориальных
зон, особо охраняемых природных территорий, зон с особыми
условиями использования территории

Публичный сервитут в целях обеспечения строительства, реконструкции объектов инфраструктуры при реализации объекта «Строительство дополнительных V и VI путей на участке Москва – Алабушево под специализированное пассажирское сообщение» (Этап 4. «Строительство дополнительных V и VI путей под специализированное пассажирское движение на участке ст. Сходня (искл.) – ст. Химки (искл.)») на территории Московской области

(наименование объекта, местоположение границ которого описано (далее - объект))

Раздел 1

Сведения об объекте		
№ п/п	Характеристики объекта	Описание характеристик
1	2	3
1	Местоположение объекта	Московская область, Химки г.о.
2	Площадь объекта ± величина погрешности определения площади ($P \pm \Delta P$)	1 492 м² ± 14 м²
3	Иные характеристики объекта	Вид объекта реестра границ: Зона с особыми условиями использования территории Вид объекта по документу: Публичный сервитут в целях обеспечения строительства, реконструкции объектов инфраструктуры при реализации объекта «Строительство дополнительных V и VI путей на участке Москва – Алабушево под специализированное пассажирское сообщение» (Этап 4. «Строительство дополнительных V и VI путей под специализированное пассажирское движение на участке ст. Сходня (искл.) – ст. Химки (искл.)») на территории Московской области для целей, предусмотренных п. 2 ч. 5 ст. 4 Федерального закона от 31.07.2020 N 254-ФЗ. Срок публичного сервитута: 26 месяцев. Владелец публичного сервитута: Открытое акционерное общество «Российские железные дороги» (ИНН 7708503727, ОГРН 1037739877295), почтовый адрес: 170174, г. Москва, вн.тер.г. муниципальный округ Басманный, ул.Новая Басманная, д.2/1, стр.1, адрес электронной почты: dkrs-msk@msk.rzd.ru Земельные участки, образующие зону или территорию: 50:10:0010201:1772

Раздел 2

Сведения о местоположении границ объекта

1. Система координат МСК-50, зона 2

2. Сведения о характерных точках границ объекта

Обозначение характерных точек границ	Координаты, м		Метод определения координат характерной точки	Средняя квадратическая погрешность положения характерной точки (Mt), м	Описание обозначения точки на местности (при наличии)
	X	Y			
1	2	3	4	5	6
1	486 701,64	2 182 657,54	Аналитический метод	0,10	—
2	486 699,42	2 182 656,43	Аналитический метод	0,10	—
3	486 699,73	2 182 656,06	Аналитический метод	0,10	—
1	486 701,64	2 182 657,54	Аналитический метод	0,10	—
4	486 702,08	2 182 664,71	Аналитический метод	0,10	—
5	486 681,42	2 182 690,43	Аналитический метод	0,10	—
6	486 676,62	2 182 687,62	Аналитический метод	0,10	—
7	486 673,29	2 182 693,31	Аналитический метод	0,10	—
8	486 670,93	2 182 691,92	Аналитический метод	0,10	—
9	486 695,51	2 182 661,19	Аналитический метод	0,10	—
10	486 700,67	2 182 663,77	Аналитический метод	0,10	—
4	486 702,08	2 182 664,71	Аналитический метод	0,10	—
11	486 664,18	2 182 711,89	Аналитический метод	0,10	—
12	486 636,30	2 182 746,61	Аналитический метод	0,10	—
13	486 566,86	2 182 833,64	Аналитический метод	0,10	—
14	486 563,53	2 182 837,95	Аналитический метод	0,10	—
15	486 557,55	2 182 833,74	Аналитический метод	0,10	—
16	486 658,56	2 182 707,40	Аналитический метод	0,10	—
11	486 664,18	2 182 711,89	Аналитический метод	0,10	—
17	486 527,01	2 182 885,23	Аналитический метод	0,10	—
18	486 518,40	2 182 893,34	Аналитический метод	0,10	—
19	486 513,10	2 182 889,34	Аналитический метод	0,10	—
20	486 515,52	2 182 886,31	Аналитический метод	0,10	—
21	486 520,00	2 182 884,47	Аналитический метод	0,10	—
22	486 523,60	2 182 880,84	Аналитический метод	0,10	—
23	486 527,83	2 182 884,17	Аналитический метод	0,10	—
17	486 527,01	2 182 885,23	Аналитический метод	0,10	—
3. Сведения о характерных точках части (частей) границы объекта					
1	2	3	4	5	6
—	—	—	—	—	—

Раздел 3

Сведения о местоположении измененных (уточненных) границ объекта

1. Система координат МСК-50, зона 2

2. Сведения о характерных точках границ объекта

Обозначение характерных точек границы	Существующие координаты, м		Измененные (уточненные) координаты, м		Метод определения координат характерной точки	Средняя квадратическая погрешность положения характерной точки (Mt), м	Описание обозначения точки на местности (при наличии)
	X	Y	X	Y			
1	2	3	4	5	6	7	8
—	—	—	—	—	—	—	—
3. Сведения о характерных точках части (частей) границы объекта							
1	2	3	4	5	6	7	8
—	—	—	—	—	—	—	—


ТЕКСТОВОЕ ОПИСАНИЕ

местоположения границ населенных пунктов, территориальных зон

Прохождение границы		Описание прохождения границы
от точки	до точки	
1	2	3
—	—	—

Графическое описание местоположения границ публичного сервитута

Схема расположения границ публичного сервитута
в целях обеспечения строительства, реконструкции объектов инфраструктуры при реализации объекта
«Строительство дополнительных V и VI путей на участке Москва – Алабушево под специализированное
пассажирское сообщение» (Этап 4. «Строительство дополнительных V и VI путей под специализированное
пассажирское движение на участке ст. Сходня (искл.) – ст. Химки (искл.)») на территории Московской области
на земельном участке с кадастровым номером 50:10:0010201:1772

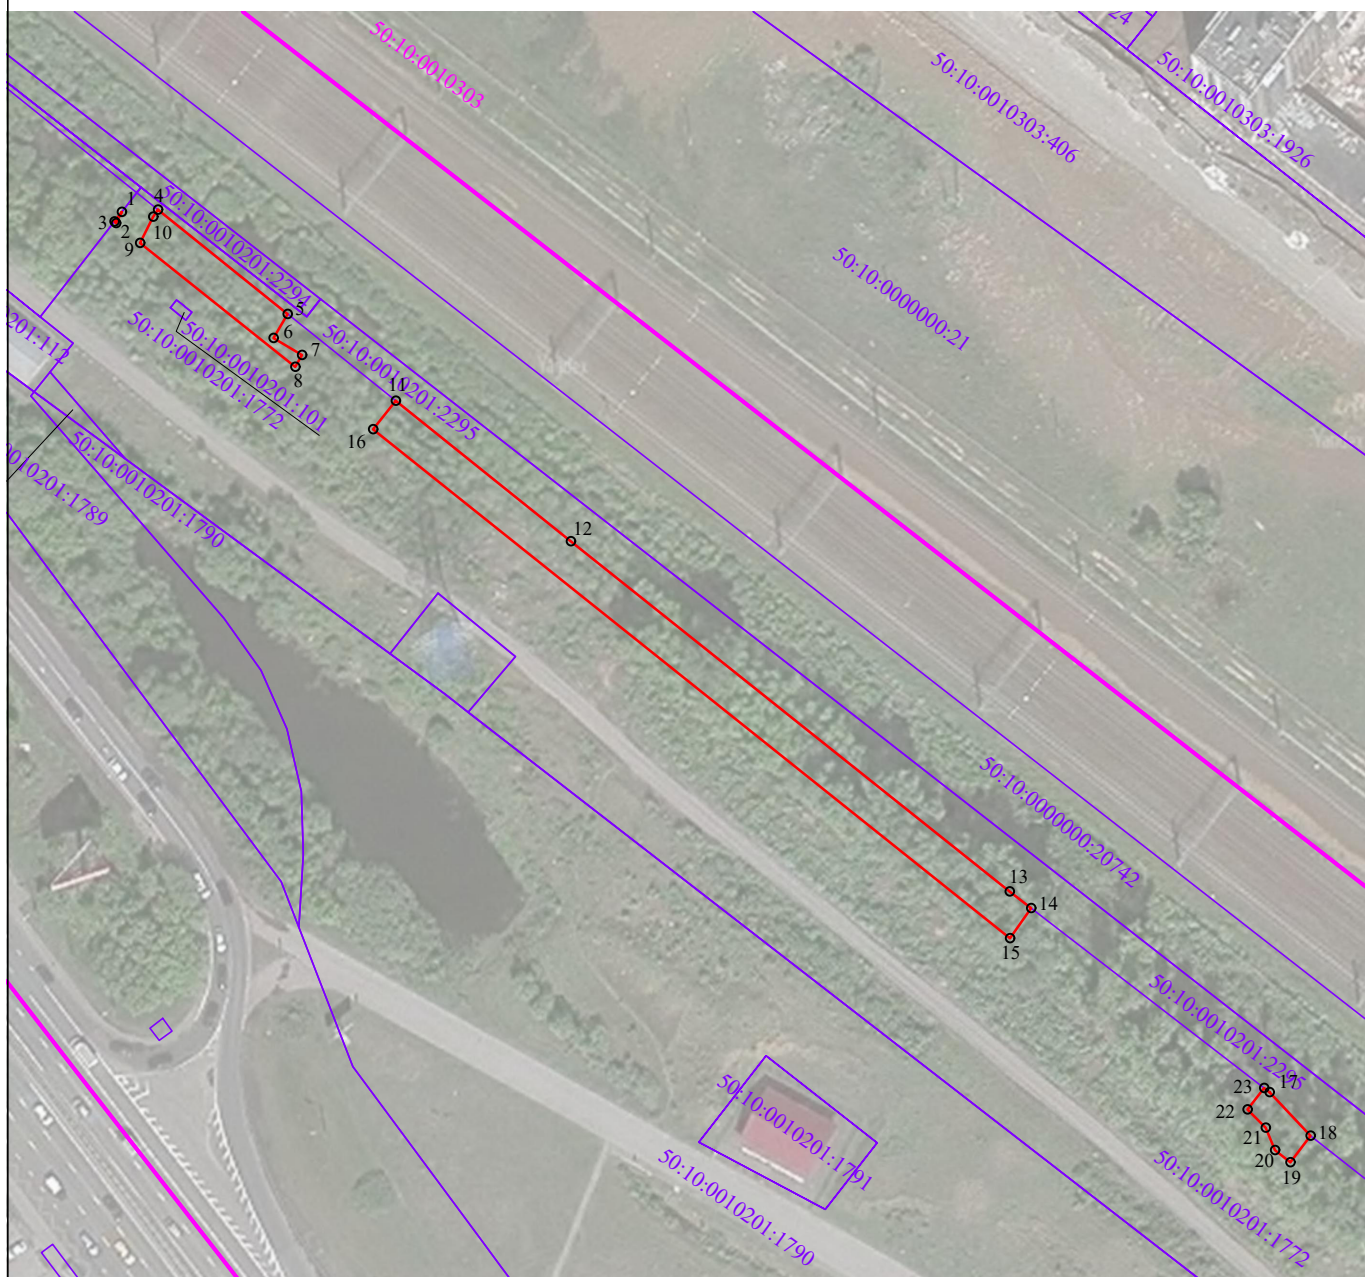

Масштаб 1:1500

Условные обозначения:

- 1 - характерная точка границы публичного сервитута и ее обозначение
- проектные границы публичного сервитута
- границы земельных участков, сведения о которых содержатся в ЕГРН
- граница кадастрового квартала
- 50:10:0003004 - обозначение кадастрового квартала
- 50:10:0003004:1 - кадастровый номер земельного участка, сведения о котором содержатся в ЕГРН

ГРАФИЧЕСКОЕ ОПИСАНИЕ
местоположения границ населенных пунктов, территориальных
зон, особо охраняемых природных территорий, зон с особыми
условиями использования территории

Публичный сервитут в целях обеспечения строительства, реконструкции объектов инфраструктуры при реализации объекта «Строительство дополнительных V и VI путей на участке Москва – Алабушево под специализированное пассажирское сообщение» (Этап 4. «Строительство дополнительных V и VI путей под специализированное пассажирское движение на участке ст. Сходня (искл.) – ст. Химки (искл.)») на территории Московской области

(наименование объекта, местоположение границ которого описано (далее - объект)

Раздел 1

Сведения об объекте		
№ п/п	Характеристики объекта	Описание характеристик
1	2	3
1	Местоположение объекта	Московская область, Химки г.о.
2	Площадь объекта ± величина погрешности определения площади ($P \pm \Delta P$)	1 221 м² ± 12 м²
3	Иные характеристики объекта	Вид объекта реестра границ: Зона с особыми условиями использования территории Вид объекта по документу: Публичный сервитут в целях обеспечения строительства, реконструкции объектов инфраструктуры при реализации объекта «Строительство дополнительных V и VI путей на участке Москва – Алабушево под специализированное пассажирское сообщение» (Этап 4. «Строительство дополнительных V и VI путей под специализированное пассажирское движение на участке ст. Сходня (искл.) – ст. Химки (искл.)») на территории Московской области для целей, предусмотренных п. 2 ч. 5 ст. 4 Федерального закона от 31.07.2020 N 254-ФЗ. Срок публичного сервитута: 26 месяцев. Владелец публичного сервитута: Открытое акционерное общество «Российские железные дороги» (ИНН 7708503727, ОГРН 1037739877295), почтовый адрес: 170174, г. Москва, вн.тер.г. муниципальный округ Басманный, ул.Новая Басманная, д.2/1, стр.1, адрес электронной почты: dkrs-msk@msk.rzd.ru

Раздел 2

Сведения о местоположении границ объекта

1. Система координат МСК-50, зона 2

2. Сведения о характерных точках границ объекта

Обозначение характерных точек границ	Координаты, м		Метод определения координат характерной точки	Средняя квадратическая погрешность положения характерной точки (Mt), м	Описание обозначения точки на местности (при наличии)
	X	Y			
1	2	3	4	5	6
1	486 430,18	2 183 007,26	Аналитический метод	0,10	—
2	486 428,85	2 183 009,35	Аналитический метод	0,10	—
3	486 328,95	2 183 138,98	Аналитический метод	0,10	—
4	486 279,65	2 183 203,35	Аналитический метод	0,10	—
5	486 227,55	2 183 273,25	Аналитический метод	0,10	—
6	486 221,91	2 183 274,51	Аналитический метод	0,10	—
7	486 277,30	2 183 199,60	Аналитический метод	0,10	—
8	486 326,28	2 183 136,79	Аналитический метод	0,10	—
9	486 427,66	2 183 005,50	Аналитический метод	0,10	—
1	486 430,18	2 183 007,26	Аналитический метод	0,10	—

3. Сведения о характерных точках части (частей) границы объекта

1	2	3	4	5	6
—	—	—	—	—	—

Раздел 3

Сведения о местоположении измененных (уточненных) границ объекта

1. Система координат МСК-50, зона 2

2. Сведения о характерных точках границ объекта

Обозначение характерных точек границы	Существующие координаты, м		Измененные (уточненные) координаты, м		Метод определения координат характерной точки	Средняя квадратическая погрешность положения характерной точки (Mt), м	Описание обозначения точки на местности (при наличии)
	X	Y	X	Y			
1	2	3	4	5	6	7	8
—	—	—	—	—	—	—	—
3. Сведения о характерных точках части (частей) границы объекта							
1	2	3	4	5	6	7	8
—	—	—	—	—	—	—	—

ТЕКСТОВОЕ ОПИСАНИЕ

местоположения границ населенных пунктов, территориальных зон

Прохождение границы		Описание прохождения границы
от точки	до точки	
1	2	3
—	—	—

Графическое описание местоположения границ публичного сервитута

Схема расположения границ публичного сервитута
в целях обеспечения строительства, реконструкции объектов инфраструктуры при реализации объекта
«Строительство дополнительных V и VI путей на участке Москва – Алабушево под специализированное
пассажирское сообщение» (Этап 4. «Строительство дополнительных V и VI путей под специализированное
пассажирское движение на участке ст. Сходня (искл.) – ст. Химки (искл.)») на территории Московской области в
границах кадастрового квартала 50:10:0010201



Масштаб 1:2000

Условные обозначения:

- 1 - характерная точка границы публичного сервитута и ее обозначение
- проектные границы публичного сервитута
- границы земельных участков, сведения о которых содержатся в ЕГРН
- граница кадастрового квартала
- 50:10:0003004 - обозначение кадастрового квартала
- 50:10:0003004:1 - кадастровый номер земельного участка, сведения о котором содержатся в ЕГРН

ГРАФИЧЕСКОЕ ОПИСАНИЕ
местоположения границ населенных пунктов, территориальных
зон, особо охраняемых природных территорий, зон с особыми
условиями использования территории

Публичный сервитут в целях обеспечения строительства, реконструкции объектов инфраструктуры при реализации объекта «Строительство дополнительных V и VI путей на участке Москва – Алабушево под специализированное пассажирское сообщение» (Этап 4. «Строительство дополнительных V и VI путей под специализированное пассажирское движение на участке ст. Сходня (искл.) – ст. Химки (искл.)») на территории Московской области

(наименование объекта, местоположение границ которого описано (далее - объект))

Раздел 1

Сведения об объекте		
№ п/п	Характеристики объекта	Описание характеристик
1	2	3
1	Местоположение объекта	Московская область, Химки г.о.
2	Площадь объекта ± величина погрешности определения площади ($P \pm \Delta P$)	$170 \text{ м}^2 \pm 5 \text{ м}^2$
3	Иные характеристики объекта	Вид объекта реестра границ: Зона с особыми условиями использования территории Вид объекта по документу: Публичный сервитут в целях обеспечения строительства, реконструкции объектов инфраструктуры при реализации объекта «Строительство дополнительных V и VI путей на участке Москва – Алабушево под специализированное пассажирское сообщение» (Этап 4. «Строительство дополнительных V и VI путей под специализированное пассажирское движение на участке ст. Сходня (искл.) – ст. Химки (искл.)») на территории Московской области для целей, предусмотренных п. 2 ч. 5 ст. 4 Федерального закона от 31.07.2020 N 254-ФЗ. Срок публичного сервитута: 26 месяцев. Владелец публичного сервитута: Открытое акционерное общество «Российские железные дороги» (ИНН 7708503727, ОГРН 1037739877295), почтовый адрес: 170174, г. Москва, вн.тер.г. муниципальный округ Басманный, ул.Новая Басманная, д.2/1, стр.1, адрес электронной почты: dkrs-msk@msk.rzd.ru

Раздел 2

Сведения о местоположении границ объекта

1. Система координат МСК-50, зона 2

2. Сведения о характерных точках границ объекта

Обозначение характерных точек границ	Координаты, м		Метод определения координат характерной точки	Средняя квадратическая погрешность положения характерной точки (Mt), м	Описание обозначения точки на местности (при наличии)
	X	Y			
1	2	3	4	5	6
1	486 221,91	2 183 274,51	Аналитический метод	0,10	—
2	486 222,40	2 183 280,12	Аналитический метод	0,10	—
3	486 199,13	2 183 311,16	Аналитический метод	0,10	—
4	486 195,55	2 183 315,08	Аналитический метод	0,10	—
5	486 193,25	2 183 313,34	Аналитический метод	0,10	—
6	486 215,88	2 183 283,92	Аналитический метод	0,10	—
7	486 213,52	2 183 282,27	Аналитический метод	0,10	—
8	486 218,94	2 183 275,18	Аналитический метод	0,10	—
1	486 221,91	2 183 274,51	Аналитический метод	0,10	—

3. Сведения о характерных точках части (частей) границы объекта

1	2	3	4	5	6
—	—	—	—	—	—

Раздел 3

Сведения о местоположении измененных (уточненных) границ объекта

1. Система координат МСК-50, зона 2

2. Сведения о характерных точках границ объекта

Обозначение характерных точек границы	Существующие координаты, м		Измененные (уточненные) координаты, м		Метод определения координат характерной точки	Средняя квадратическая погрешность положения характерной точки (Mt), м	Описание обозначения точки на местности (при наличии)
	X	Y	X	Y			
1	2	3	4	5	6	7	8
—	—	—	—	—	—	—	—
3. Сведения о характерных точках части (частей) границы объекта							
1	2	3	4	5	6	7	8
—	—	—	—	—	—	—	—


ТЕКСТОВОЕ ОПИСАНИЕ

местоположения границ населенных пунктов, территориальных зон

Прохождение границы		Описание прохождения границы
от точки	до точки	
1	2	3
—	—	—

Графическое описание местоположения границ публичного сервитута

Схема расположения границ публичного сервитута
в целях обеспечения строительства, реконструкции объектов инфраструктуры при реализации объекта
«Строительство дополнительных V и VI путей на участке Москва – Алабушево под специализированное
пассажирское сообщение» (Этап 4. «Строительство дополнительных V и VI путей под специализированное
пассажирское движение на участке ст. Сходня (искл.) – ст. Химки (искл.)») на территории Московской области в
границах кадастрового квартала 50:10:0010201

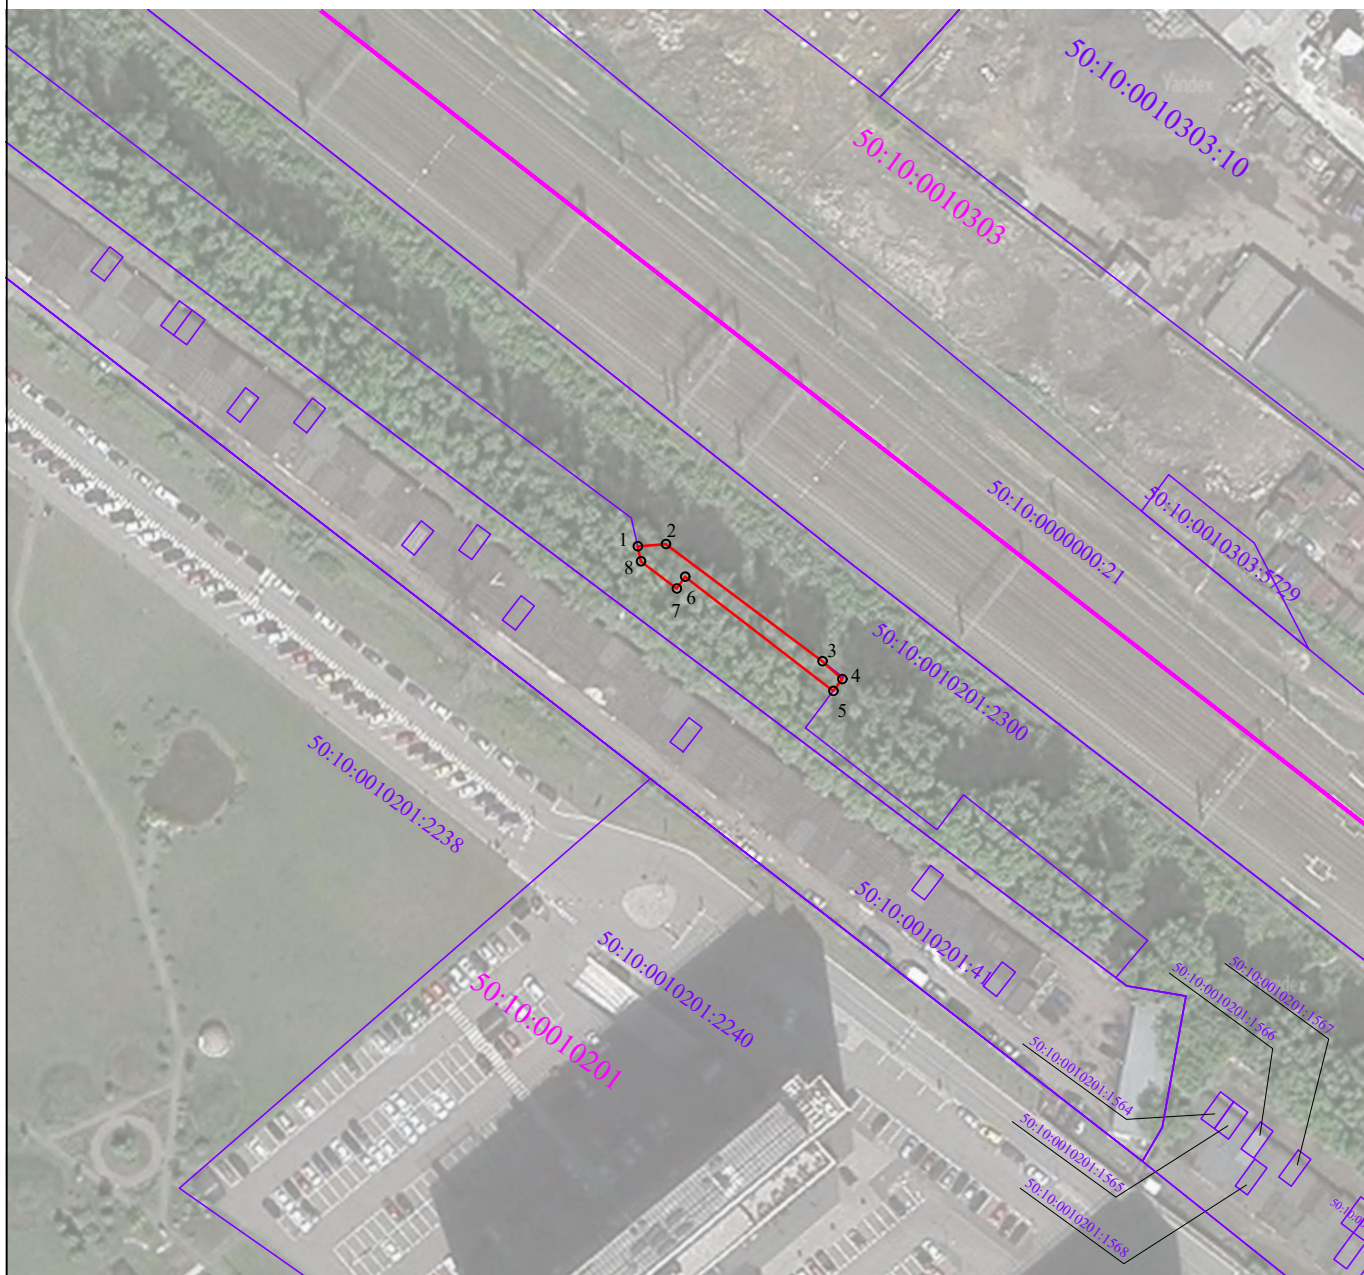

Масштаб 1:1500

Условные обозначения:

- 1 - характерная точка границы публичного сервитута и ее обозначение
- проектные границы публичного сервитута
- границы земельных участков, сведения о которых содержатся в ЕГРН
- граница кадастрового квартала
- 50:10:0003004 - обозначение кадастрового квартала
- 50:10:0003004:1 - кадастровый номер земельного участка, сведения о котором содержатся в ЕГРН

ГРАФИЧЕСКОЕ ОПИСАНИЕ
местоположения границ населенных пунктов, территориальных
зон, особо охраняемых природных территорий, зон с особыми
условиями использования территории

Публичный сервитут в целях обеспечения строительства, реконструкции объектов инфраструктуры при реализации объекта «Строительство дополнительных V и VI путей на участке Москва – Алабушево под специализированное пассажирское сообщение» (Этап 4. «Строительство дополнительных V и VI путей под специализированное пассажирское движение на участке ст. Сходня (искл.) – ст. Химки (искл.)») на территории Московской области

(наименование объекта, местоположение границ которого описано (далее - объект))

Раздел 1

Сведения об объекте		
№ п/п	Характеристики объекта	Описание характеристик
1	2	3
1	Местоположение объекта	Московская область, Химки г.о.
2	Площадь объекта ± величина погрешности определения площади ($P \pm \Delta P$)	$656 \text{ м}^2 \pm 9 \text{ м}^2$
3	Иные характеристики объекта	Вид объекта реестра границ: Зона с особыми условиями использования территории Вид объекта по документу: Публичный сервитут в целях обеспечения строительства, реконструкции объектов инфраструктуры при реализации объекта «Строительство дополнительных V и VI путей на участке Москва – Алабушево под специализированное пассажирское сообщение» (Этап 4. «Строительство дополнительных V и VI путей под специализированное пассажирское движение на участке ст. Сходня (искл.) – ст. Химки (искл.)») на территории Московской области для целей, предусмотренных п. 2 ч. 5 ст. 4 Федерального закона от 31.07.2020 N 254-ФЗ. Срок публичного сервитута: 26 месяцев. Владелец публичного сервитута: Открытое акционерное общество «Российские железные дороги» (ИНН 7708503727, ОГРН 1037739877295), почтовый адрес: 170174, г. Москва, вн.тер.г. муниципальный округ Басманный, ул.Новая Басманная, д.2/1, стр.1, адрес электронной почты: dkrs-msk@msk.rzd.ru

Раздел 2

Сведения о местоположении границ объекта

1. Система координат МСК-50, зона 2					
2. Сведения о характерных точках границ объекта					
Обозначение характерных точек границ	Координаты, м		Метод определения координат характерной точки	Средняя квадратическая погрешность положения характерной точки (Mt), м	Описание обозначения точки на местности (при наличии)
	X	Y			
1	2	3	4	5	6
1	489 980,76	2 178 161,15	Аналитический метод	0,10	—
2	489 976,99	2 178 159,91	Аналитический метод	0,10	—
3	489 979,27	2 178 153,43	Аналитический метод	0,10	—
4	489 981,53	2 178 154,01	Аналитический метод	0,10	—
5	489 982,82	2 178 150,33	Аналитический метод	0,10	—
6	489 986,96	2 178 139,59	Аналитический метод	0,10	—
7	489 983,90	2 178 138,43	Аналитический метод	0,10	—
8	489 988,01	2 178 126,62	Аналитический метод	0,10	—
9	489 993,79	2 178 128,59	Аналитический метод	0,10	—
10	489 985,04	2 178 154,63	Аналитический метод	0,10	—
11	489 982,33	2 178 162,50	Аналитический метод	0,10	—
1	489 980,76	2 178 161,15	Аналитический метод	0,10	—
12	489 974,39	2 178 219,49	Аналитический метод	0,10	—
13	489 970,65	2 178 230,72	Аналитический метод	0,10	—
14	489 964,25	2 178 246,55	Аналитический метод	0,10	—
15	489 963,16	2 178 246,11	Аналитический метод	0,10	—
16	489 964,95	2 178 240,30	Аналитический метод	0,10	—
17	489 965,48	2 178 218,03	Аналитический метод	0,10	—
18	489 961,59	2 178 218,00	Аналитический метод	0,10	—
19	489 961,67	2 178 209,69	Аналитический метод	0,10	—
20	489 962,12	2 178 207,43	Аналитический метод	0,10	—
21	489 966,06	2 178 208,96	Аналитический метод	0,10	—
22	489 967,90	2 178 208,03	Аналитический метод	0,10	—
23	489 973,28	2 178 193,62	Аналитический метод	0,10	—
24	489 977,75	2 178 189,36	Аналитический метод	0,10	—
25	489 978,86	2 178 186,85	Аналитический метод	0,10	—
26	489 980,67	2 178 190,77	Аналитический метод	0,10	—
27	489 984,70	2 178 191,31	Аналитический метод	0,10	—
28	489 987,04	2 178 192,57	Аналитический метод	0,10	—
29	489 982,51	2 178 197,67	Аналитический метод	0,10	—
12	489 974,39	2 178 219,49	Аналитический метод	0,10	—
3. Сведения о характерных точках части (частей) границы объекта					
1	2	3	4	5	6
—	—	—	—	—	—

Раздел 3

Сведения о местоположении измененных (уточненных) границ объекта

1. Система координат МСК-50, зона 2

2. Сведения о характерных точках границ объекта

Обозначение характерных точек границы	Существующие координаты, м		Измененные (уточненные) координаты, м		Метод определения координат характерной точки	Средняя квадратическая погрешность положения характерной точки (Mt), м	Описание обозначения точки на местности (при наличии)
	X	Y	X	Y			
1	2	3	4	5	6	7	8
—	—	—	—	—	—	—	—
3. Сведения о характерных точках части (частей) границы объекта							
1	2	3	4	5	6	7	8
—	—	—	—	—	—	—	—


ТЕКСТОВОЕ ОПИСАНИЕ

местоположения границ населенных пунктов, территориальных зон

Прохождение границы		Описание прохождения границы
от точки	до точки	
1	2	3
—	—	—

Графическое описание местоположения границ публичного сервитута

Схема расположения границ публичного сервитута
в целях обеспечения строительства, реконструкции объектов инфраструктуры при реализации объекта
«Строительство дополнительных V и VI путей на участке Москва – Алабушево под специализированное
пассажирское сообщение» (Этап 4. «Строительство дополнительных V и VI путей под специализированное
пассажирское движение на участке ст. Сходня (искл.) – ст. Химки (искл.)») на территории Московской области в
границах кадастрового квартала 50:10:0040203, 50:10:0040205, 50:10:0040207

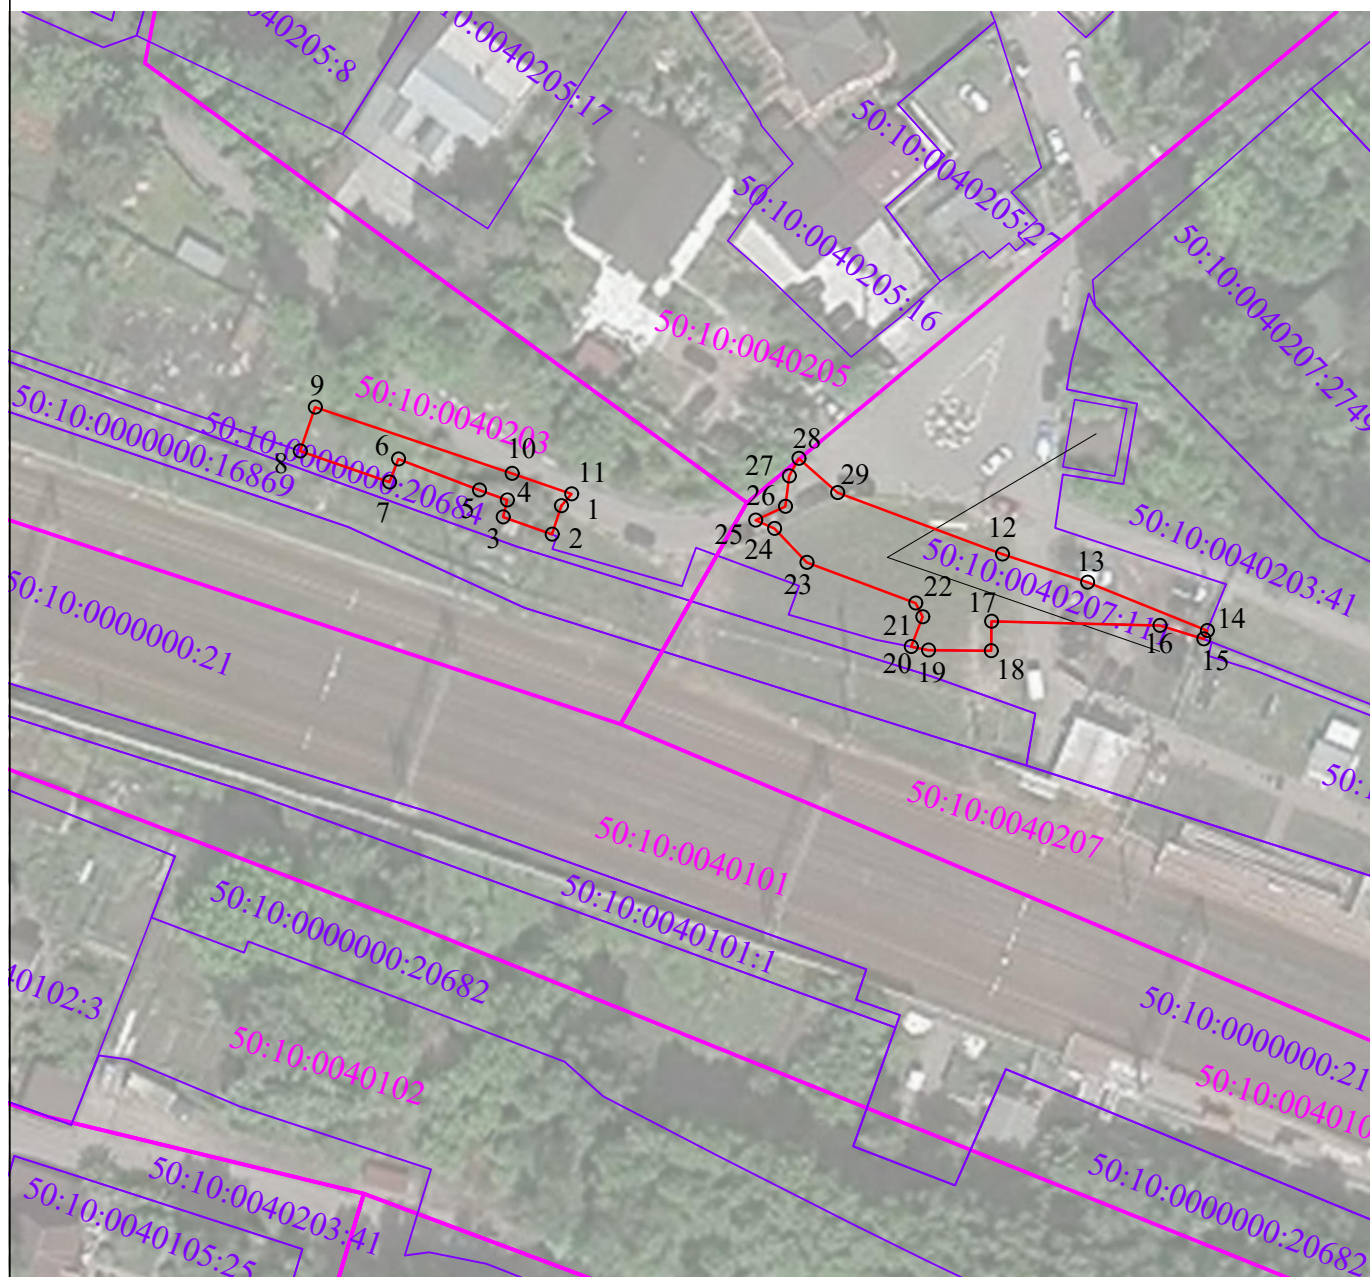

Масштаб 1:1000

Условные обозначения:

- 1 - характерная точка границы публичного сервитута и ее обозначение
- проектные границы публичного сервитута
- границы земельных участков, сведения о которых содержатся в ЕГРН
- граница кадастрового квартала
- 50:10:0003004 - обозначение кадастрового квартала
- 50:10:0003004:1 - кадастровый номер земельного участка, сведения о котором содержатся в ЕГРН

ГРАФИЧЕСКОЕ ОПИСАНИЕ
местоположения границ населенных пунктов, территориальных
зон, особо охраняемых природных территорий, зон с особыми
условиями использования территории

Публичный сервитут в целях обеспечения строительства, реконструкции объектов инфраструктуры при реализации объекта «Строительство дополнительных V и VI путей на участке Москва – Алабушево под специализированное пассажирское сообщение» (Этап 4. «Строительство дополнительных V и VI путей под специализированное пассажирское движение на участке ст. Сходня (искл.) – ст. Химки (искл.)») на территории Московской области

(наименование объекта, местоположение границ которого описано (далее - объект))

Раздел 1

Сведения об объекте		
№ п/п	Характеристики объекта	Описание характеристик
1	2	3
1	Местоположение объекта	Московская область, Химки г.о.
2	Площадь объекта ± величина погрешности определения площади ($P \pm \Delta P$)	2 321 м ² ± 17 м ²
3	Иные характеристики объекта	Вид объекта реестра границ: Зона с особыми условиями использования территории Вид объекта по документу: Публичный сервитут в целях обеспечения строительства, реконструкции объектов инфраструктуры при реализации объекта «Строительство дополнительных V и VI путей на участке Москва – Алабушево под специализированное пассажирское сообщение» (Этап 4. «Строительство дополнительных V и VI путей под специализированное пассажирское движение на участке ст. Сходня (искл.) – ст. Химки (искл.)») на территории Московской области для целей, предусмотренных п. 2 ч. 5 ст. 4 Федерального закона от 31.07.2020 N 254-ФЗ. Срок публичного сервитута: 26 месяцев. Владелец публичного сервитута: Открытое акционерное общество «Российские железные дороги» (ИНН 7708503727, ОГРН 1037739877295), почтовый адрес: 170174, г. Москва, вн.тер.г. муниципальный округ Басманный, ул.Новая Басманная, д.2/1, стр.1, адрес электронной почты: dkrs-msk@msk.rzd.ru

Раздел 2

Сведения о местоположении границ объекта

1. Система координат МСК-50, зона 2

2. Сведения о характерных точках границ объекта

Обозначение характерных точек границ	Координаты, м		Метод определения координат характерной точки	Средняя квадратическая погрешность положения характерной точки (Mt), м	Описание обозначения точки на местности (при наличии)
	X	Y			
1	2	3	4	5	6
1	486 955,71	2 182 443,50	Аналитический метод	0,10	—
2	486 956,44	2 182 442,30	Аналитический метод	0,10	—
3	486 976,11	2 182 410,14	Аналитический метод	0,10	—
4	486 981,16	2 182 403,66	Аналитический метод	0,10	—
5	486 980,59	2 182 403,22	Аналитический метод	0,10	—
6	486 986,84	2 182 394,45	Аналитический метод	0,10	—
7	486 987,77	2 182 395,18	Аналитический метод	0,10	—
8	487 012,93	2 182 362,93	Аналитический метод	0,10	—
9	487 010,60	2 182 361,12	Аналитический метод	0,10	—
10	487 020,10	2 182 347,80	Аналитический метод	0,10	—
11	487 055,99	2 182 307,56	Аналитический метод	0,10	—
12	487 087,53	2 182 280,88	Аналитический метод	0,10	—
13	487 099,92	2 182 262,94	Аналитический метод	0,10	—
14	487 129,24	2 182 223,13	Аналитический метод	0,10	—
15	487 132,76	2 182 221,23	Аналитический метод	0,10	—
16	487 149,84	2 182 198,22	Аналитический метод	0,10	—
17	487 154,53	2 182 191,79	Аналитический метод	0,10	—
18	487 159,55	2 182 187,99	Аналитический метод	0,10	—
19	487 152,81	2 182 196,19	Аналитический метод	0,10	—
20	487 146,63	2 182 203,66	Аналитический метод	0,10	—
21	487 132,89	2 182 224,57	Аналитический метод	0,10	—
22	487 113,66	2 182 252,04	Аналитический метод	0,10	—
23	487 092,00	2 182 282,66	Аналитический метод	0,10	—
24	487 085,36	2 182 292,19	Аналитический метод	0,10	—
25	487 069,07	2 182 309,80	Аналитический метод	0,10	—
26	487 062,37	2 182 317,04	Аналитический метод	0,10	—
27	487 059,30	2 182 320,76	Аналитический метод	0,10	—
28	487 045,37	2 182 338,39	Аналитический метод	0,10	—
29	487 035,96	2 182 350,13	Аналитический метод	0,10	—
30	487 024,20	2 182 364,57	Аналитический метод	0,10	—
31	487 013,94	2 182 377,35	Аналитический метод	0,10	—
32	486 993,12	2 182 402,48	Аналитический метод	0,10	—
33	486 971,42	2 182 426,66	Аналитический метод	0,10	—
34	486 961,94	2 182 438,11	Аналитический метод	0,10	—
35	486 957,77	2 182 443,36	Аналитический метод	0,10	—
36	486 957,18	2 182 444,11	Аналитический метод	0,10	—
1	486 955,71	2 182 443,50	Аналитический метод	0,10	—

3. Сведения о характерных точках части (частей) границы объекта

1	2	3	4	5	6
—	—	—	—	—	—

Раздел 3

Сведения о местоположении измененных (уточненных) границ объекта

1. Система координат МСК-50, зона 2

2. Сведения о характерных точках границ объекта

Обозначение характерных точек границы	Существующие координаты, м		Измененные (уточненные) координаты, м		Метод определения координат характерной точки	Средняя квадратическая погрешность положения характерной точки (Mt), м	Описание обозначения точки на местности (при наличии)
	X	Y	X	Y			
1	2	3	4	5	6	7	8
—	—	—	—	—	—	—	—
3. Сведения о характерных точках части (частей) границы объекта							
1	2	3	4	5	6	7	8
—	—	—	—	—	—	—	—


ТЕКСТОВОЕ ОПИСАНИЕ

местоположения границ населенных пунктов, территориальных зон

Прохождение границы		Описание прохождения границы
от точки	до точки	
1	2	3
—	—	—

Графическое описание местоположения границ публичного сервитута

Схема расположения границ публичного сервитута
в целях обеспечения строительства, реконструкции объектов инфраструктуры при реализации объекта
«Строительство дополнительных V и VI путей на участке Москва – Алабушево под специализированное
пассажирское сообщение» (Этап 4. «Строительство дополнительных V и VI путей под специализированное
пассажирское движение на участке ст. Сходня (искл.) – ст. Химки (искл.)») на территории Московской области в
границах кадастрового квартала 50:10:0010316, 50:10:0010303

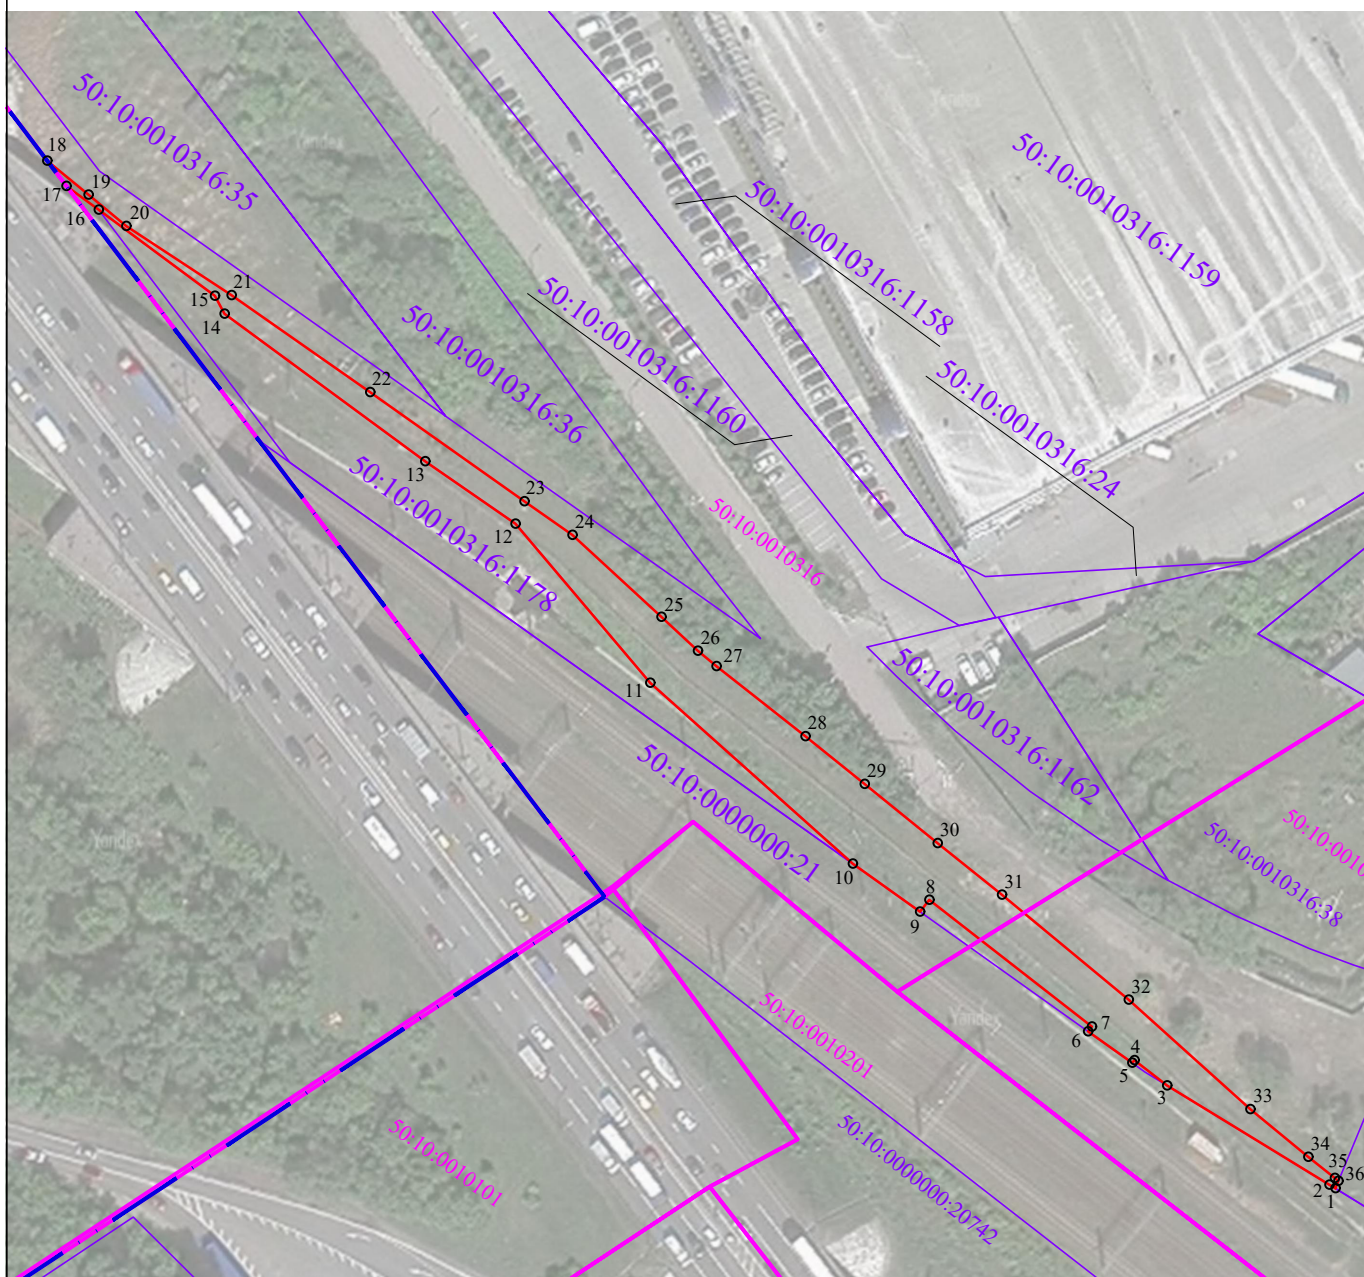

Масштаб 1:1500

Условные обозначения:

- 1 - характерная точка границы публичного сервитута и ее обозначение
- проектные границы публичного сервитута
- границы земельных участков, сведения о которых содержатся в ЕГРН
- граница кадастрового квартала
- 50:10:0003004 - обозначение кадастрового квартала
- 50:10:0003004:1 - кадастровый номер земельного участка, сведения о котором содержатся в ЕГРН
- границы г. Москвы и Московской области

ГРАФИЧЕСКОЕ ОПИСАНИЕ
местоположения границ населенных пунктов, территориальных
зон, особо охраняемых природных территорий, зон с особыми
условиями использования территории

Публичный сервитут в целях обеспечения строительства, реконструкции объектов инфраструктуры при реализации объекта «Строительство дополнительных V и VI путей на участке Москва – Алабушево под специализированное пассажирское сообщение» (Этап 4. «Строительство дополнительных V и VI путей под специализированное пассажирское движение на участке ст. Сходня (искл.) – ст. Химки (искл.)») на территории Московской области

(наименование объекта, местоположение границ которого описано (далее - объект))

Раздел 1

Сведения об объекте		
№ п/п	Характеристики объекта	Описание характеристик
1	2	3
1	Местоположение объекта	Московская область, Химки г.о.
2	Площадь объекта ± величина погрешности определения площади ($P \pm \Delta P$)	$29 \text{ м}^2 \pm 2 \text{ м}^2$
3	Иные характеристики объекта	Вид объекта реестра границ: Зона с особыми условиями использования территории Вид объекта по документу: Публичный сервитут в целях обеспечения строительства, реконструкции объектов инфраструктуры при реализации объекта «Строительство дополнительных V и VI путей на участке Москва – Алабушево под специализированное пассажирское сообщение» (Этап 4. «Строительство дополнительных V и VI путей под специализированное пассажирское движение на участке ст. Сходня (искл.) – ст. Химки (искл.)») на территории Московской области для целей, предусмотренных п. 2 ч. 5 ст. 4 Федерального закона от 31.07.2020 N 254-ФЗ. Срок публичного сервитута: 26 месяцев. Владелец публичного сервитута: Открытое акционерное общество «Российские железные дороги» (ИНН 7708503727, ОГРН 1037739877295), почтовый адрес: 170174, г. Москва, вн.тер.г. муниципальный округ Басманный, ул.Новая Басманная, д.2/1, стр.1, адрес электронной почты: dkrs-msk@msk.rzd.ru

Раздел 2

Сведения о местоположении границ объекта

1. Система координат МСК-50, зона 2

2. Сведения о характерных точках границ объекта

Обозначение характерных точек границ	Координаты, м		Метод определения координат характерной точки	Средняя квадратическая погрешность положения характерной точки (Mt), м	Описание обозначения точки на местности (при наличии)
	X	Y			
1	2	3	4	5	6
1	489 439,04	2 179 252,59	Аналитический метод	0,10	—
2	489 440,22	2 179 253,49	Аналитический метод	0,10	—
3	489 420,63	2 179 279,54	Аналитический метод	0,10	—
4	489 420,39	2 179 279,35	Аналитический метод	0,10	—
1	489 439,04	2 179 252,59	Аналитический метод	0,10	—

3. Сведения о характерных точках части (частей) границы объекта

1	2	3	4	5	6
—	—	—	—	—	—

Раздел 3

Сведения о местоположении измененных (уточненных) границ объекта

1. Система координат МСК-50, зона 2

2. Сведения о характерных точках границ объекта

Обозначение характерных точек границы	Существующие координаты, м		Измененные (уточненные) координаты, м		Метод определения координат характерной точки	Средняя квадратическая погрешность положения характерной точки (Mt), м	Описание обозначения точки на местности (при наличии)
	X	Y	X	Y			
1	2	3	4	5	6	7	8
—	—	—	—	—	—	—	—
3. Сведения о характерных точках части (частей) границы объекта							
1	2	3	4	5	6	7	8
—	—	—	—	—	—	—	—

ТЕКСТОВОЕ ОПИСАНИЕ

местоположения границ населенных пунктов, территориальных зон

Прохождение границы		Описание прохождения границы
от точки	до точки	
1	2	3
—	—	—

Графическое описание местоположения границ публичного сервитута

Схема расположения границ публичного сервитута
в целях обеспечения строительства, реконструкции объектов инфраструктуры при реализации объекта
«Строительство дополнительных V и VI путей на участке Москва – Алабушево под специализированное
пассажирское сообщение» (Этап 4. «Строительство дополнительных V и VI путей под специализированное
пассажирское движение на участке ст. Сходня (искл.) – ст. Химки (искл.)») на территории Московской области в
границах кадастрового квартала 50:10:0040207



Масштаб 1:1000

Условные обозначения:

- 1 - характерная точка границы публичного сервитута и ее обозначение
- проектные границы публичного сервитута
- границы земельных участков, сведения о которых содержатся в ЕГРН
- граница кадастрового квартала
- 50:10:0003004 - обозначение кадастрового квартала
- 50:10:0003004:1 - кадастровый номер земельного участка, сведения о котором содержатся в ЕГРН
- границы г. Москвы и Московской области

ГРАФИЧЕСКОЕ ОПИСАНИЕ
местоположения границ населенных пунктов, территориальных
зон, особо охраняемых природных территорий, зон с особыми
условиями использования территории

Публичный сервитут в целях обеспечения строительства, реконструкции объектов инфраструктуры при реализации объекта «Строительство дополнительных V и VI путей на участке Москва – Алабушево под специализированное пассажирское сообщение» (Этап 4. «Строительство дополнительных V и VI путей под специализированное пассажирское движение на участке ст. Сходня (искл.) – ст. Химки (искл.)») на территории Московской области

(наименование объекта, местоположение границ которого описано (далее - объект))

Раздел 1

Сведения об объекте		
№ п/п	Характеристики объекта	Описание характеристик
1	2	3
1	Местоположение объекта	Московская область, Химки г.о.
2	Площадь объекта ± величина погрешности определения площади ($P \pm \Delta P$)	$10 \text{ м}^2 \pm 1 \text{ м}^2$
3	Иные характеристики объекта	Вид объекта реестра границ: Зона с особыми условиями использования территории Вид объекта по документу: Публичный сервитут в целях обеспечения строительства, реконструкции объектов инфраструктуры при реализации объекта «Строительство дополнительных V и VI путей на участке Москва – Алабушево под специализированное пассажирское сообщение» (Этап 4. «Строительство дополнительных V и VI путей под специализированное пассажирское движение на участке ст. Сходня (искл.) – ст. Химки (искл.)») на территории Московской области для целей, предусмотренных п. 2 ч. 5 ст. 4 Федерального закона от 31.07.2020 N 254-ФЗ. Срок публичного сервитута: 26 месяцев. Владелец публичного сервитута: Открытое акционерное общество «Российские железные дороги» (ИНН 7708503727, ОГРН 1037739877295), почтовый адрес: 170174, г. Москва, вн.тер.г. муниципальный округ Басманный, ул.Новая Басманная, д.2/1, стр.1, адрес электронной почты: dkrs-msk@msk.rzd.ru Земельные участки, образующие зону или территорию: 50:10:0010303:1057

Раздел 2

Сведения о местоположении границ объекта					
1. Система координат		МСК-50, зона 2			
2. Сведения о характерных точках границ объекта					
Обозначение характерных точек границ	Координаты, м		Метод определения координат характерной точки	Средняя квадратическая погрешность положения характерной точки (Mt), м	Описание обозначения точки на местности (при наличии)
	X	Y			
1	2	3	4	5	6
1	486 957,18	2 182 444,11	Аналитический метод	0,10	—
2	486 949,08	2 182 454,34	Аналитический метод	0,10	—
3	486 955,71	2 182 443,50	Аналитический метод	0,10	—
1	486 957,18	2 182 444,11	Аналитический метод	0,10	—
3. Сведения о характерных точках части (частей) границы объекта					
1	2	3	4	5	6
—	—	—	—	—	—

Раздел 3

Сведения о местоположении измененных (уточненных) границ объекта

1. Система координат МСК-50, зона 2

2. Сведения о характерных точках границ объекта

Обозначение характерных точек границы	Существующие координаты, м		Измененные (уточненные) координаты, м		Метод определения координат характерной точки	Средняя квадратическая погрешность положения характерной точки (Mt), м	Описание обозначения точки на местности (при наличии)
	X	Y	X	Y			
1	2	3	4	5	6	7	8
—	—	—	—	—	—	—	—
3. Сведения о характерных точках части (частей) границы объекта							
1	2	3	4	5	6	7	8
—	—	—	—	—	—	—	—

ТЕКСТОВОЕ ОПИСАНИЕ

местоположения границ населенных пунктов, территориальных зон

Прохождение границы		Описание прохождения границы
от точки	до точки	
1	2	3
—	—	—

Схема расположения границ публичного сервитута

Условные обозначения:

- | | |
|---|--|
| о 1 | - характеристическая точка границы публичного сервитута и ее обозначение |
|  | - проектные границы публичного сервитута |
|  | - границы земельных участков, сведения о которых содержатся в ЕГРН |
|  | - граница кадастрового квартала |
| 50:10:0003004 | - обозначение кадастрового квартала |
| 50:10:0003004:1 | - кадастровый номер земельного участка, сведения о котором содержатся в ЕГРН |