


Схема расположения земельного участка или земельных участков на кадастровом плане территории

Утверждена Постановлением Администрации городского округа Химки Московской области от "12" апреля 2023 г. № 562

Площадь земельного участка: 886 м²
Условный номер земельного участка:
Система координат: МСК-50
Местоположение: Московская область, г.о Химки, г. Химки, квартал Филино

обозначение характерных точек границ	координаты, м	
	X, м	Y, м
1	487833.45	2180395.19
2	487843.26	2180385.66
3	487882.16	2180422.23
4	487878.38	2180426.53
5	487876.08	2180429.06
6	487875.00	2180430.40
н1	487881.34	2180436.52
н2	487876.75	2180441.33

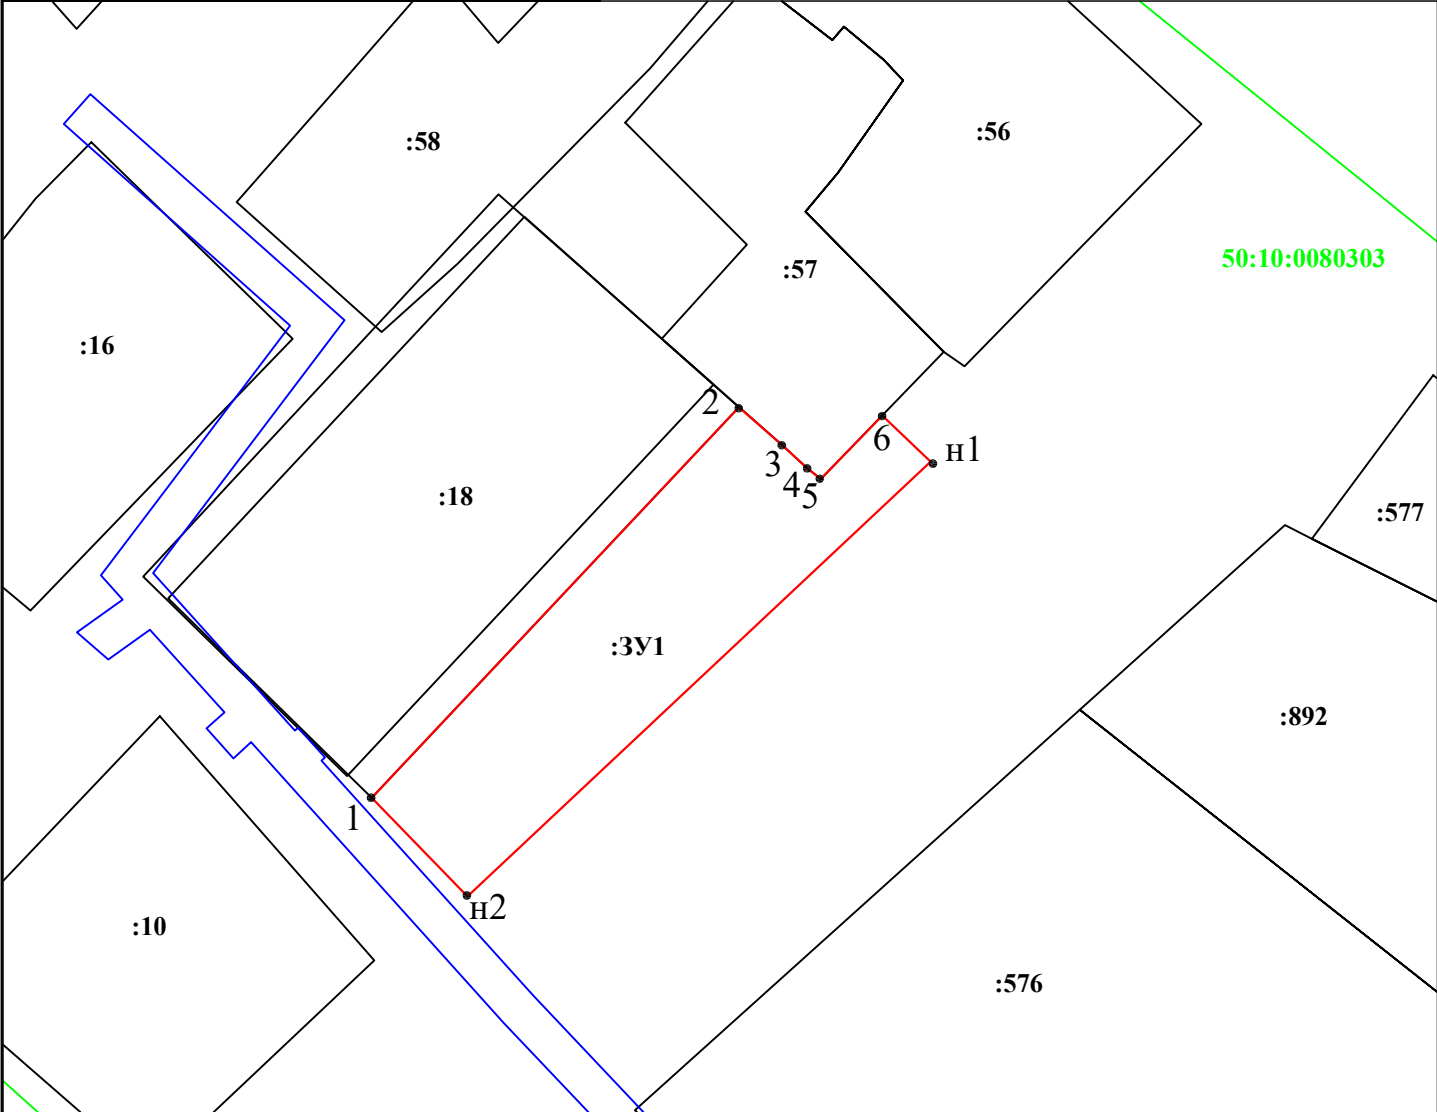


Условные обозначения

масштаб 1:1000



Границы образуемого земельного участка

 

Границы земельного участка в соответствии со сведениями ЕГРН



Граница кадастрового квартала

50:10:0080303

Номер кадастрового квартала

:18

Обозначение кадастрового номера земельного участка

:3У1

Обозначение образуемого земельного участка

н1 •

Характерная точка границы земельного участка



Территориальная зона