


# ПРОЕКТ ВНЕСЕНИЯ ИЗМЕНЕНИЙ В ГЕНЕРАЛЬНЫЙ ПЛАН ГОРОДСКОГО ОКРУГА ХИМКИ МОСКОВСКОЙ ОБЛАСТИ

## Карта размещения муниципального образования в устойчивой системе расселения Московской области

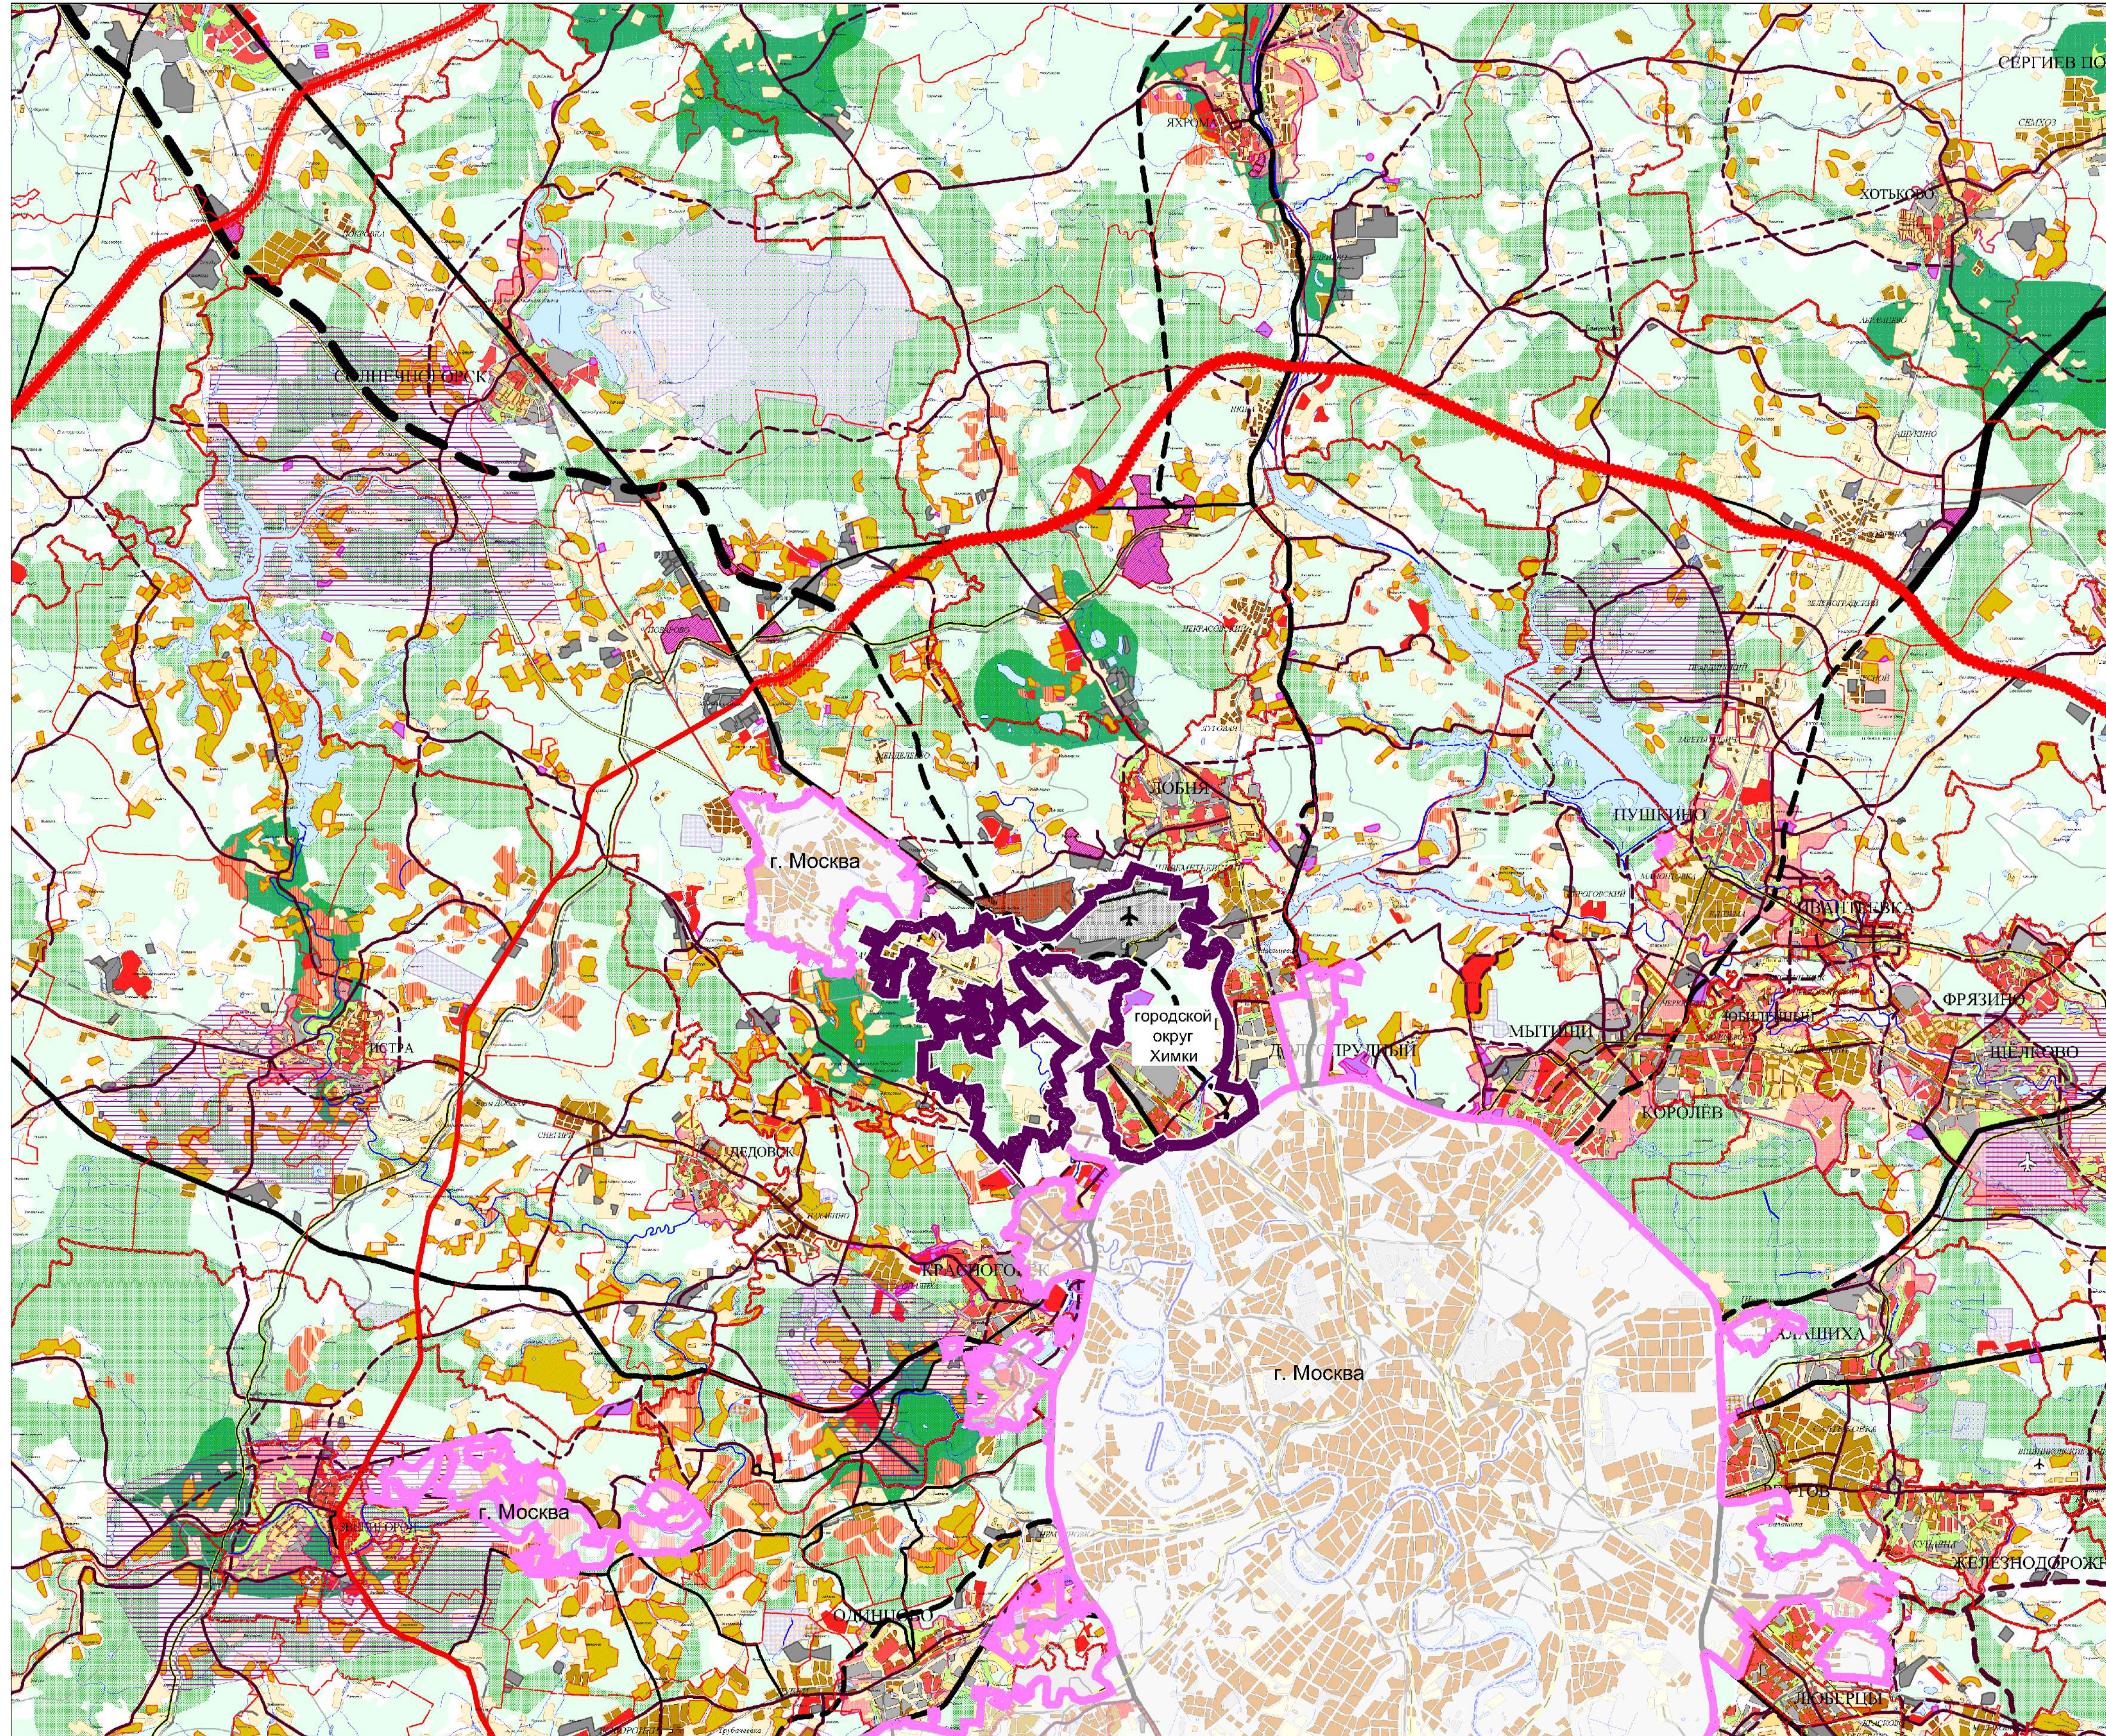

- УСЛОВНЫЕ ОБОЗНАЧЕНИЯ**
- Границы**
- Московской области
  - городского округа Химки
  - Муниципальных районов и городских округов
  - Городских и сельских поселений
  - Реки
  - Водоёмы
- Зоны с особыми условиями использования территории**
- Округа горно-санитарной охраны
- Центральная кольцевая автомобильная дорога (ЦКАД)**
- Нескоростные участки ЦКАД
  - Скоростные участки ЦКАД
  - Планируемая территория под строительство и реконструкцию ЦКАД
- СУЩЕСТВУЮЩИЕ ОБЪЕКТЫ ОБЛАСТНОГО ЗНАЧЕНИЯ**
- Рекреационно-парковой застройки
  - Скоростные магистральные автодороги
  - Магистральные автодороги
  - Прочие автодороги
- ЗОНЫ ПЛАНИРУЕМОГО РАЗМЕЩЕНИЯ ОБЪЕКТОВ ОБЛАСТНОГО ЗНАЧЕНИЯ**
- Территории объектов капитального строительства областного значения**
- Комплексной многоэтажной застройки, расположенной вне городской черты
  - Реорганизуемой рекреационно-парковой застройки
  - Общественно-делового назначения
  - Промышленных объектов
  - Логистических центров
  - Планируемые природные экологические территории
  - Планируемые природно-исторические территории
- Скоростные магистральные автодороги**
- Магистральные автодороги
  - Прочие автодороги
  - Скоростной пассажирский рельсовый транспорт
- ОБЪЕКТЫ ФЕДЕРАЛЬНОГО ЗНАЧЕНИЯ**
- Специального назначения
  - Существующие скоростные магистральные автодороги
  - Существующие магистральные автодороги
  - Существующие прочие автодороги
  - Планируемые скоростные магистральные автодороги
  - Планируемые магистральные автодороги
  - Планируемые прочие автодороги
  - Магистральные железные дороги
  - Высокоскоростная магистраль
  - Экспресс электричка
  - Аэропорты московского авиационного узла
  - Аэродромы государственной экспериментальной авиации
  - Прочие аэродромы
- ОБЪЕКТЫ МЕСТНОГО ЗНАЧЕНИЯ**
- Территории**
- Многоэтажной застройки в городах
  - Среднеэтажной застройки
  - Малозэтажной застройки
  - Малозэтажной застройки сельского типа
  - Промышленной застройки в городах
  - Редкозастроенных кварталов
  - Незастроенных кварталов
  - Местные автодороги

Должность	ФИО	Подпись	Дата	Государственное задание от 27.05.2019 № 8340005 ( версия № 5) (№ реестровой записи 28938100100000010001)			
Гл. архитектор	Магичева О. В.			Московская область, городской округ Химки			
Гл. инженер	Долганов А. А.						
Рук. МПДП	Хорова Н. В.			Проект внесения изменений в генеральный план городского округа Химки Московской области	Стадия	Лист	Листов
Нап. отдела	Степанова И. В.				ГП	1.1	7
Вед. инженер	Агеева М. А.				Карта размещения муниципального образования в устойчивой системе расселения Московской области (без масштаба)		
Вед. инженер	Шилова С. В.				ГАУ МО "НИИ градостроительства"		
Проверил	Степанова И. В.						