

Схема расположения земельного участка или земельных участков на кадастровом плане территории

местоположение: Российская Федерация, Московская область, город Химки, микрорайон Подрезково, квартал Кирилловка

Утверждена


Постановлением Администрации городского округа
(наименование документа об утверждении, включая

Химки Московской области
наименования органов государственной власти или

органов местного самоуправления, принявших

решение об утверждении схемы или подписавших
соглашение о перераспределении земельных участков)

от _____ N _____

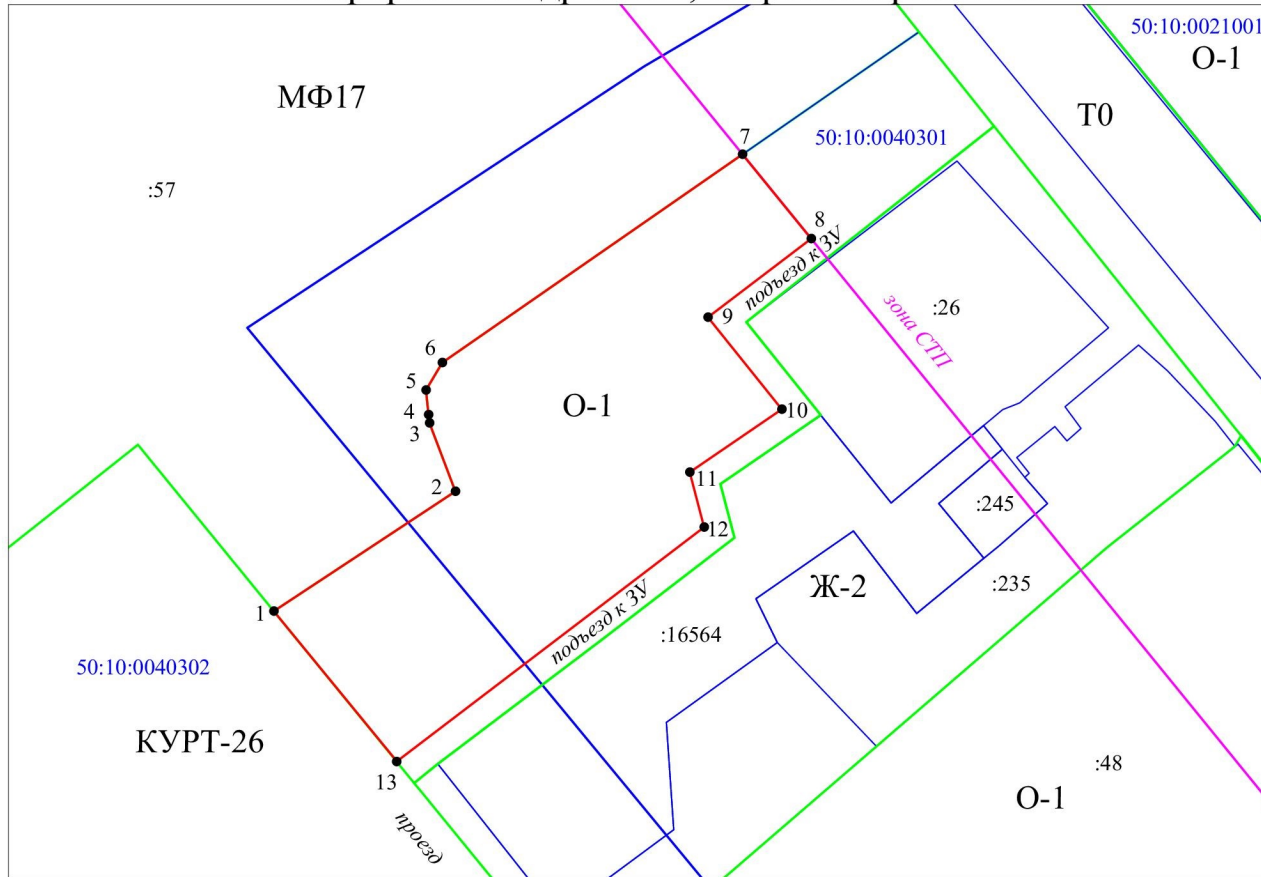

Масштаб 1:1000

УСЛОВНЫЕ ОБОЗНАЧЕНИЯ:

- - вновь образованная часть границы земельного участка
- - граница кадастрового квартала
- - существующая часть границы земельного участка согласно сведениям ЕГРН
- - существующая часть границ территориальных зон
- n1 - характерная точка границы земельного участка
- :246 - кадастровый номер земельного участка
- 50:10:0040301 - кадастровый номер квартала

Условный номер земельного участка -		
Площадь земельного участка 2380 м2		
Обозначение характерных точек границ	Координаты, м	
	X	Y
1	2	3
1	492126.36	2178125.22
2	492142.37	2178149.44
3	492151.49	2178145.98
4	492152.61	2178145.86
5	492155.88	2178145.49
6	492159.56	2178147.69
7	492187.36	2178187.75
8	492176.12	2178196.90
9	492165.60	2178183.14
10	492153.32	2178192.98
11	492144.90	2178180.69
12	492137.59	2178182.61
13	492106.30	2178141.62
1	492126.36	2178125.22

Система координат: МСК-50, зона 2