


# ВНЕСЕНИЕ ИЗМЕНЕНИЙ В ГЕНЕРАЛЬНЫЙ ПЛАН ГОРОДСКОГО ОКРУГА ХИМКИ МОСКОВСКОЙ ОБЛАСТИ ПРИМЕНИТЕЛЬНО К ЧАСТИ НАСЕЛЕННОГО ПУНКТА Г. ХИМКИ

КАРТА ПЛАНИРУЕМОГО РАЗВИТИЯ ТРАНСПОРТНОЙ ИНФРАСТРУКТУРЫ В ГРАНИЦАХ ГОРОДСКОГО ОКРУГА В ЧАСТИ  
ОБЪЕКТОВ ФЕДЕРАЛЬНОГО И РЕГИОНАЛЬНОГО ЗНАЧЕНИЯ ПРИМЕНИТЕЛЬНО К ЗЕМЕЛЬНЫМ УЧАСТКАМ С КАДАСТРОВЫМИ  
НОМЕРАМИ 50:10:0020803:1260, 50:10:0020803:1248, 50:10:0020904:32, 50:10:0020803:1291,  
50:10:0020903:88, 50:10:0000000:17337

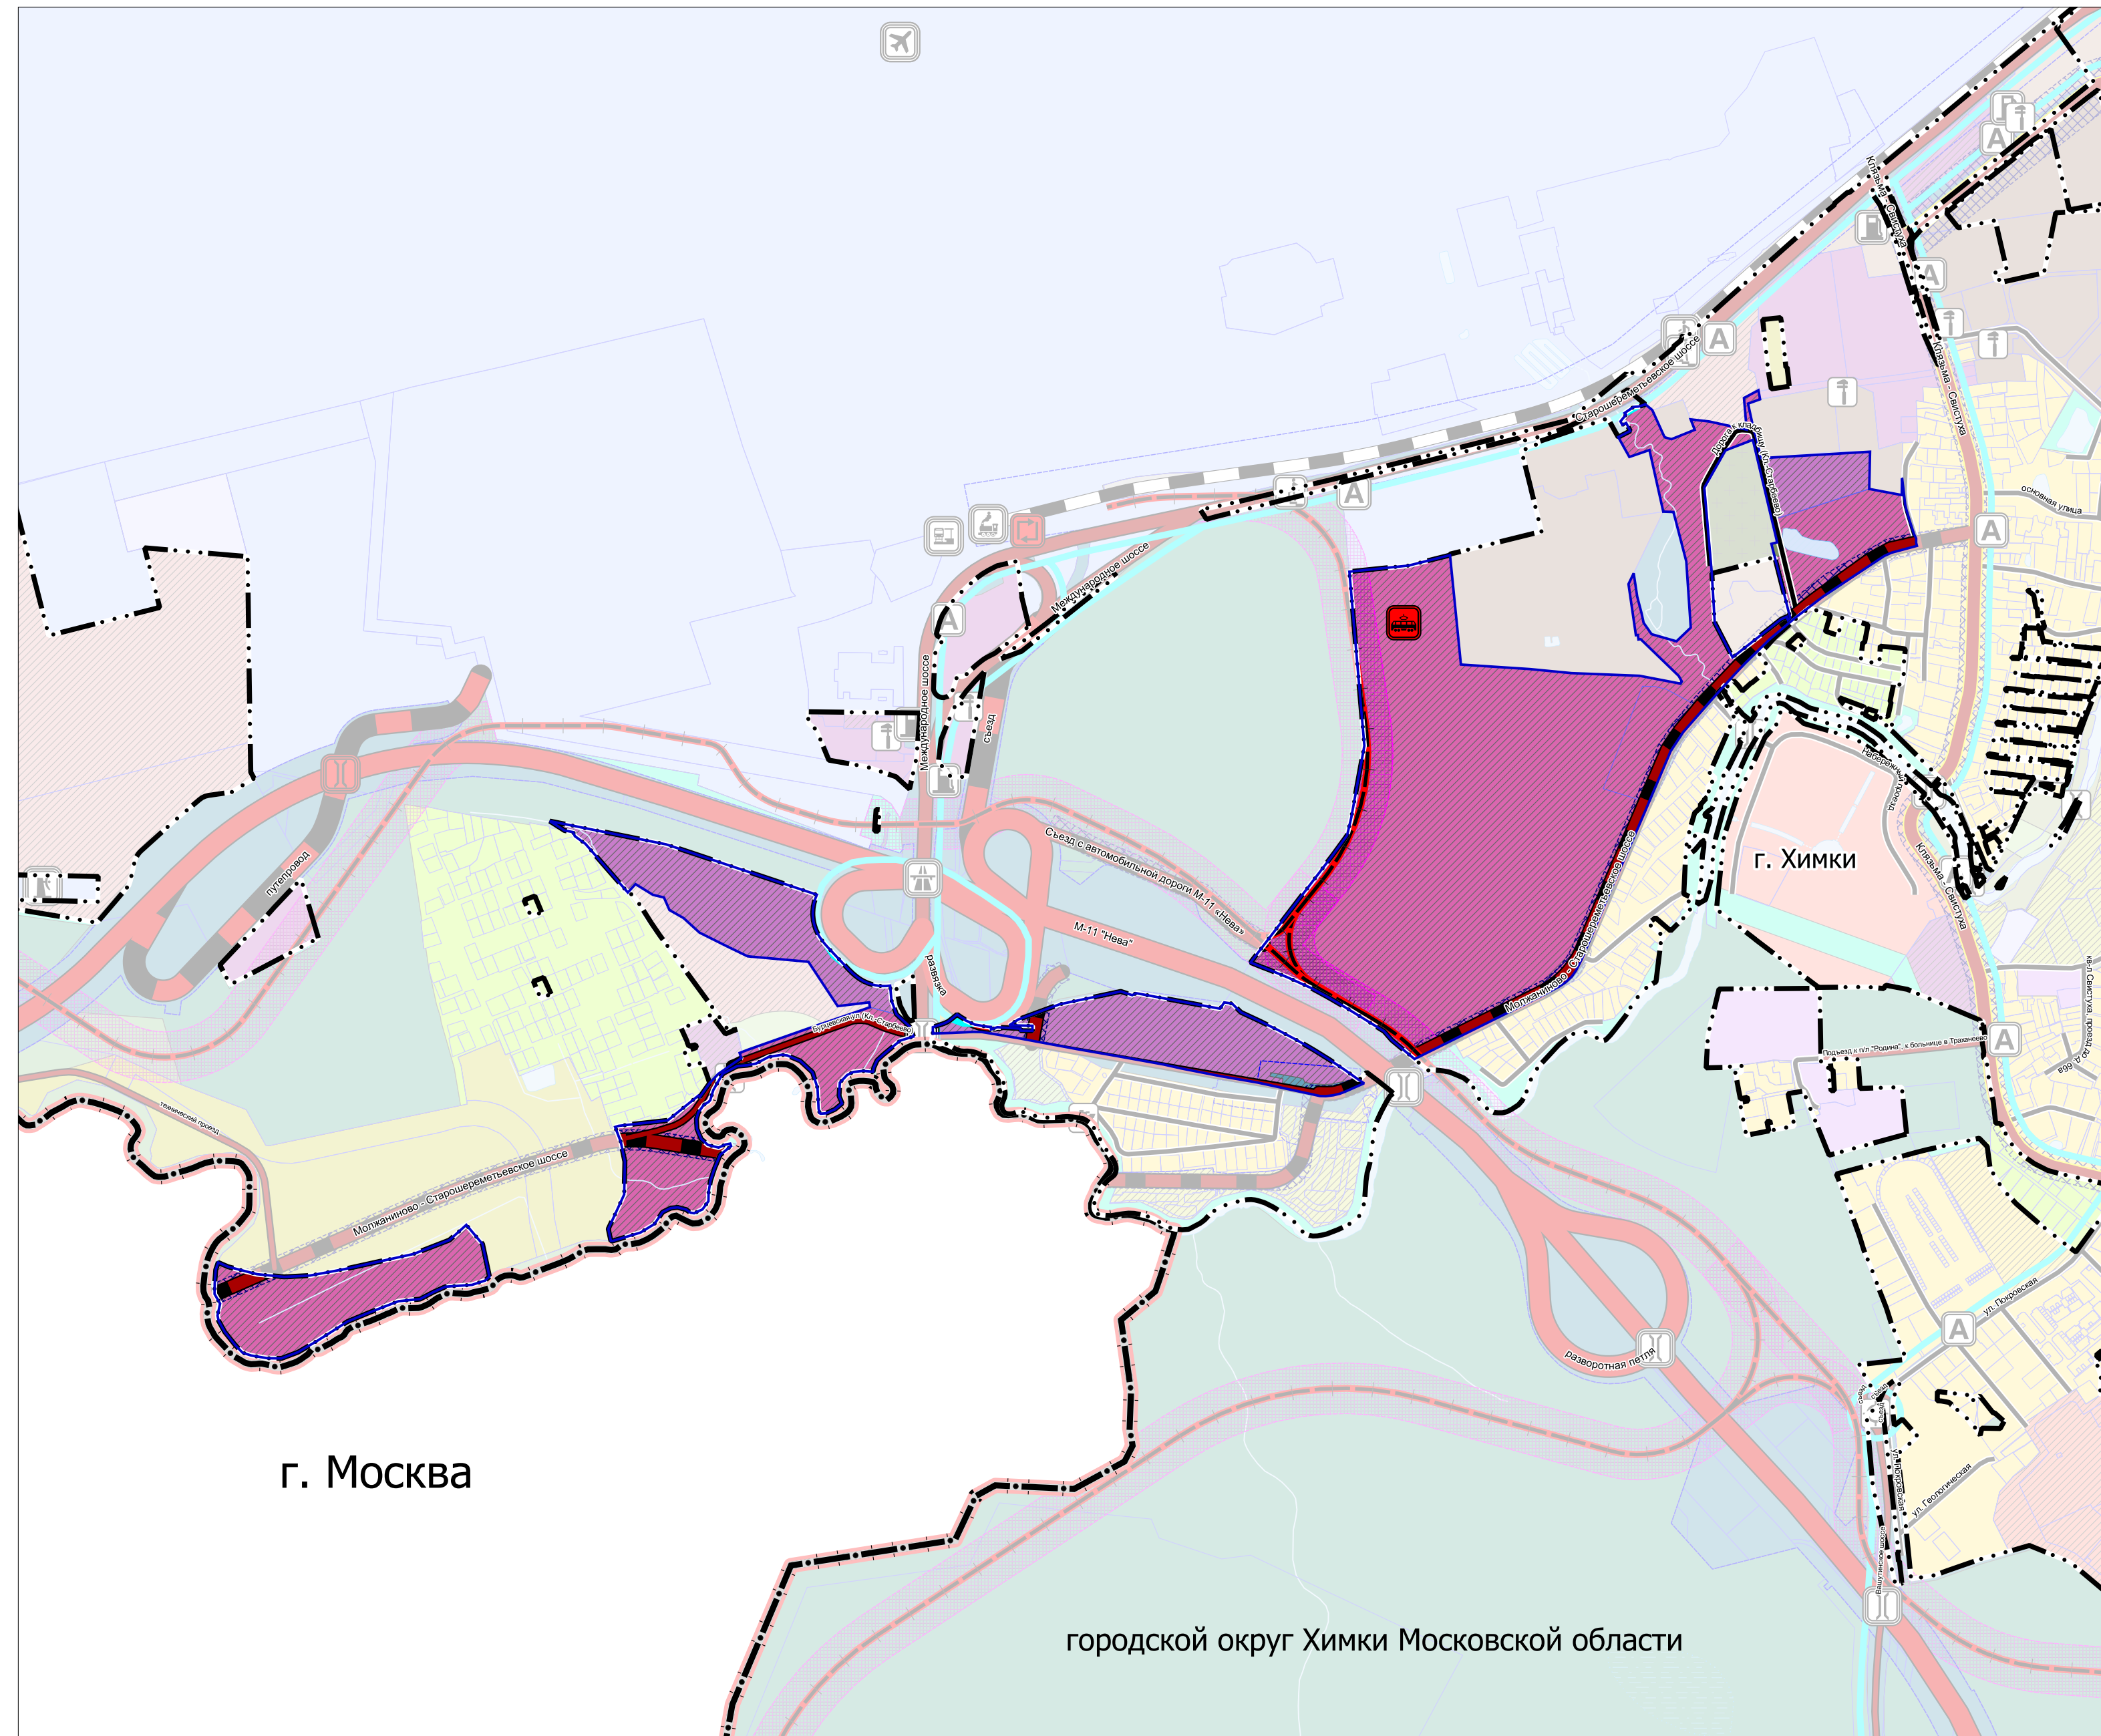

## УСЛОВНЫЕ ОБОЗНАЧЕНИЯ

- Границы**
  - Московской области
  - городского округа Химки Московской области
  - г. Химки \*
  - разработки генерального плана \*\*
  - земельных участков, поставленных на кадастровый учет
- Функциональные зоны \*\*\***
  - Многофункциональная зона
  - Многофункциональная общественно-деловая зона
  - Зона объектов автомобильного транспорта
  - Зона кладбищ
  - Планируемые функциональные зоны
- Поверхностные водные объекты \*\*\*\***
  - Водоток (река, ручей, канал)
  - Труба
  - Земли покрытые поверхностными водами
- Зоны планируемого размещения линейных объектов \*\*\*\*\***
  - автомобильного транспорта
  - скоростного рельсового пассажирского транспорта (ЛРТ)
  - разработки утвержденных проектов планировок линейных объектов
- Объекты транспортной инфраструктуры планируемые**
  - региональное значение
- Объекты хранения и обслуживания общественного пассажирского транспорта**
  - Трамвайное депо
- Объекты регионального и межмуниципального значения \*\*\*\*\***
  - Автомобильные дороги**
    - планируемые
  - Линии общественного пассажирского транспорта**
    - Линия скоростного трамвая (планируемая к размещению)
    - Автобусная линия (существующая)
  - Объекты местного значения**
    - Автомобильные дороги**
      - Автомобильные дороги местного значения
      - существующие
    - Улично-дорожная сеть**
      - Улицы и дороги местного значения (существующие)

\* Утверждена Решением Совета депутатов городского округа Химки Московской области от 27.12.2017 № 15/14 «Об утверждении генерального плана городского округа Химки Московской области» в редакции решения Совета депутатов городского округа Химки Московской области от 29.11.2022 № 15/10 «О внесении изменений в Генеральный план городского округа Химки Московской области, утвержденный решением Совета депутатов городского округа Химки Московской области от 27.12.2017 № 15/14».

\*\* Территории и объекты вне границ разработки отображены в информационных целях и не являются предметом утверждения настоящего генерального плана

\*\*\* Параметры функциональных зон и режимы их использования применяются с учетом Решения Исполкома Московской области и областного Советов народных депутатов от 17.04.1980 № 500-1143 «Об утверждении проекта установления красных линий границ зон санитарной охраны источников водоснабжения г. Москвы в границах ЛПЗП», картами влияния ЗСО.

Границы зон санитарной охраны источников питьевого водоснабжения отображены в материалах по обоснованию генерального плана на Карте границ зон санитарной охраны источников водоснабжения города Москвы в соответствии с Решением Исполнительных Комитетов Московского городского и областного Советов народных депутатов от 17 апреля 1980 г. № 500-1143 (ограниченного доступа) в информационных целях и не являются предметом утверждения генерального плана.

\*\*\*\* Отображены в информационных целях, не являются предметом утверждения генерального плана

\*\*\*\*\* В соответствии со Схемой территориального планирования транспортного обслуживания Московской области, утвержденной постановлением Правительства Московской области от 25.03.2016 № 230/8 (ред. 14.03.2024) (СТП ТО МО)

\*\*\*\*\* Планируемые объекты федерального и регионального значения приводятся для информационной целостности документа и не являются предметом утверждения настоящего генерального плана

Должность	ФИО	Подпись	Дата	Договор №Д-42-0017-24 от 20.03.2024			
Руководитель ЦОГД	Богачев П.С.			Московская область, городской округ Химки			
Начальник отдела ОППТ ЦОГД	Макаров Н.В.						
ГАП	Гордихина И.В.						
Вед. инженер	Шилова Е.В.						
				Внесение изменений в генеральный план городского округа Химки Московской области применительно к земельным участкам с кадастровыми номерами 50:10:0020803:1260, 50:10:0020803:1248, 50:10:0020904:32, 50:10:0020803:1291, 50:10:0020903:88, 50:10:0000000:17337	Стадия	Лист	Листов
				Карта планируемого развития транспортной инфраструктуры в границах городского округа в части объектов федерального и регионального значения применительно к земельным участкам с кадастровыми номерами 50:10:0020803:1260, 50:10:0020803:1248, 50:10:0020904:32, 50:10:0020803:1291, 50:10:0020903:88, 50:10:0000000:17337		4	8
Проверил	Макаров Н.В.			НИИПИ градостроительства	ГАУ МО «НИИПИ градостроительства»		

г. Москва

городской округ Химки Московской области

Масштаб: 1:10000