

Утверждена

Постановлением Администрации

(наименование документа об утверждении, включая наименования органов государственной власти или

городского округа Химки Московской области


органов местного самоуправления, принявших решение об утверждении схемы или

подписавших соглашение о перераспределении земельных участков)

от02.04.2024№398

Схема расположения земельного участка или земельных
участков на кадастровом плане территории

Условный номер земельного участка		
(указывается в случае, если предусматривается образование двух и более земельных участков)		
Площадь земельного участка		1 228 м²
(указывается проектная площадь образуемого земельного участка, вычисленная с использованием технологических и программных средств, в том числе размещенных на официальном сайте федерального органа исполнительной власти, уполномоченного Правительством Российской Федерации на осуществление государственного кадастрового учета, государственной регистрации прав, ведение Единого государственного реестра недвижимости и предоставление сведений, содержащихся в Едином государственном реестре недвижимости, в информационно-телекоммуникационной сети "Интернет" (далее - официальный сайт), с округлением до 1 квадратного метра. Указанное значение площади земельного участка может быть уточнено при проведении кадастровых работ не более чем на десять процентов)		
Обозначение характерных точек границ	Координаты, МСК-50 зона 2, м	
	(указываются в случае подготовки схемы расположения земельного участка с использованием технологических и программных средств, в том числе размещенных на официальном сайте. Значения координат, полученные с использованием указанных технологических и программных средств, указываются с округлением до 0,01 метра)	
	X	Y
1	2	3
н1	499 327,16	2 177 925,99
н2	499 326,40	2 177 934,06
н3	499 326,40	2 177 935,06
н4	499 322,16	2 177 966,76
н5	499 292,84	2 177 962,57
н6	499 297,15	2 177 922,27
н1	499 327,16	2 177 925,99

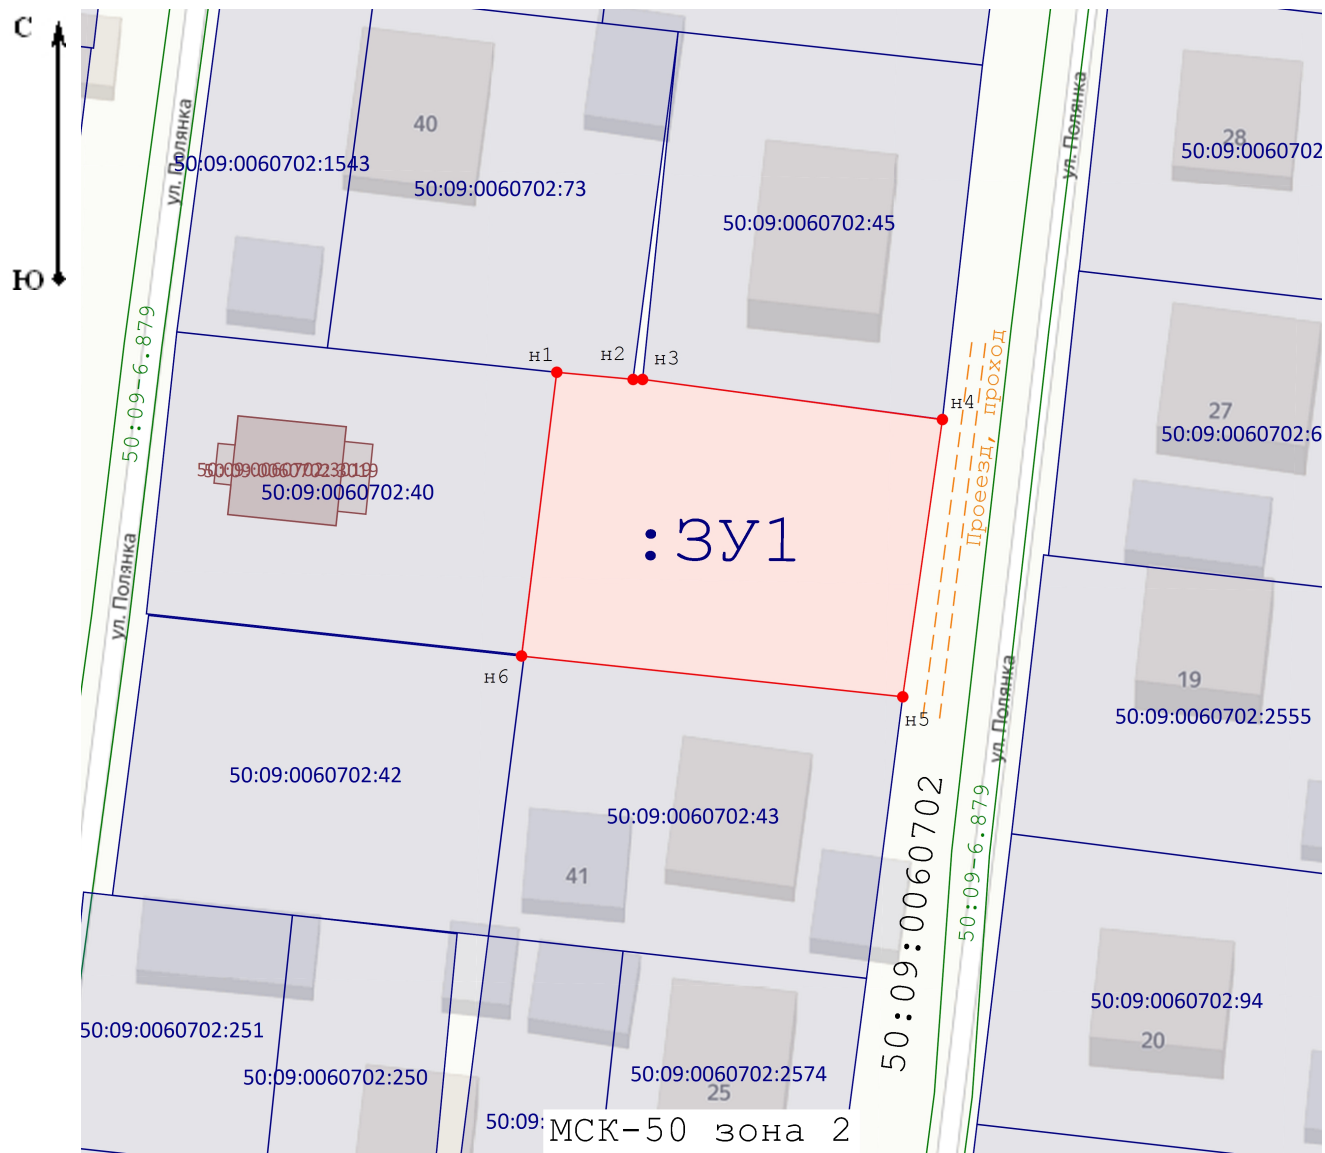

Масштаб 1:800

Условные обозначения:

- - характерная точка границы земельного участка, сведения о которой отсутствуют в ЕГРН
- :3У1 - Обозначение образуемого земельного участка
- - Вновь образованная часть границы, сведения о которой достаточны для определения ее местоположения
- - Границы земельного участка, сведения о которых содержатся в ЕГРН
- - - - Земли общего пользования. Проезд, проход
- - Обозначение зоны с особыми условиями использования территории
- 50:09:0060702 - Обозначения кадастрового квартала
- 50:09:0060702:43 - Номера земельных участков согласно сведениям ЕГРН
- 50:09:0060702:2654 - Номера объектов капитального строения согласно сведениям ЕГРН
- 50:09-6.879 - Обозначение зоны с особыми условиями использования территории. Охранная зона инженерных коммуникаций