

**Утверждена****Постановлением**

(наименование документа об утверждении, включая наименования)

**Администрации городского округа Химки**

органов государственной власти или органов местного

**Московской области**

самоуправления, принявших решение об утверждении схемы

или подписавших соглашение о перераспределении земельных участков)

от 29.05.2023

№ 885

**Схема расположения земельного участка или земельных участков  
на кадастровом плане территории****Условный номер земельного участка -----**

(указывается в случае, если предусматривается образование двух и более земельных участков)

**Площадь земельного участка 1993 м<sup>2</sup>**

(указывается проектная площадь образуемого земельного участка, вычисленная с использованием технологических и программных средств, в том числе размещенных на официальном сайте федерального органа исполнительной власти, уполномоченного Правительством Российской Федерации на осуществление государственного кадастрового учета, государственной регистрации прав, ведение Единого государственного реестра недвижимости и предоставление сведений, содержащихся в Едином государственном реестре недвижимости, в информационно-телекоммуникационной сети "Интернет" (далее - официальный сайт), с округлением до 1 квадратного метра. Указанное значение площади земельного участка может быть уточнено при проведении кадастровых работ не более чем на десять процентов)

**Обозначение характерных точек  
границ****Координаты, м**

(указываются в случае подготовки схемы расположения земельного участка с использованием технологических и программных средств, в том числе размещенных на официальном сайте. Значения координат, полученные с использованием указанных технологических и программных средств, указываются с округлением до 0,01 метра)

**X****Y****1****2****3**

1

485796.86

2174646.74

2

485804.06

2174678.78

3

485803.63

2174678.90

4

485737.87

2174697.68

5

485738.85

2174696.77

6

485736.56

2174692.13

7

485766.31

2174647.47


1

485796.86

2174646.74

Система координат МСК-50, зона 2

Местоположение: Российская Федерация, Московская область,  
городской округ Химки, деревня Юрлово

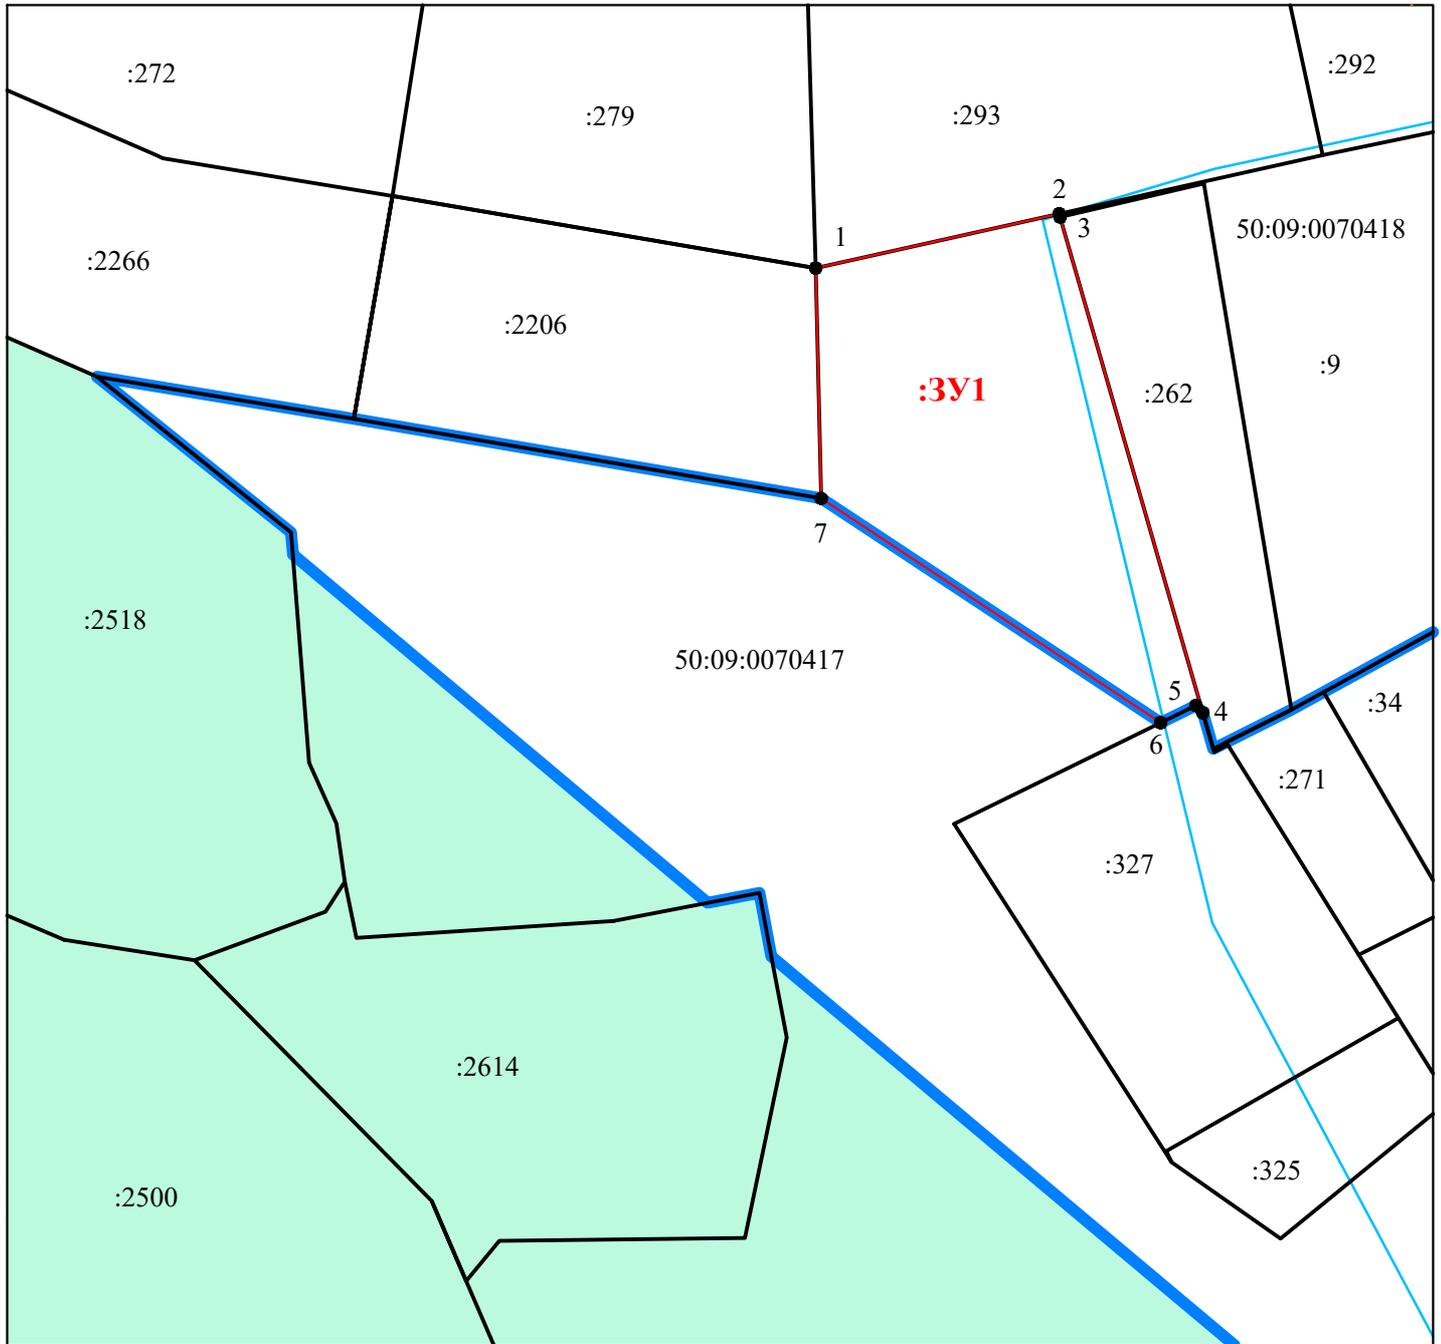

Масштаб 1:1000

Условные обозначения:

**:3У1** - обозначение земельного участка, образуемого из земель неразграниченной государственной собственности


 - границы образуемого земельного участка

 - характерная точка границы образуемого земельного участка

:262 - обозначение учтенных в ЕГРН земельных участков

 - границы земельных участков по сведениям ЕГРН

 - часть границы кадастрового квартала

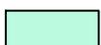 - Истринское лесничество в Московской области

 - граница населенного пункта