

Утверждена

Постановлением

(наименование документа об утверждении, включая наименования

Администрации городского округа Химки

органов государственной власти или органов местного

Московской области

самоуправления, принявших решение об утверждении схемы

или подписавших соглашение о перераспределении земельных участков)

от


23.08.2023

№

1364

| Схема расположения земельного участка или земельных участков на кадастровом плане территории   |   |            |
|---|---|------------|
| <b>Условный номер земельного участка -----</b><br>(указывается в случае, если предусматривается образование двух и более земельных участков)   |   |            |
| <b>Площадь земельного участка 1228 м²</b><br>(указывается проектная площадь образуемого земельного участка, вычисленная с использованием технологических и программных средств, в том числе размещенных на официальном сайте федерального органа исполнительной власти, уполномоченного Правительством Российской Федерации на осуществление государственного кадастрового учета, государственной регистрации прав, ведение Единого государственного реестра недвижимости и предоставление сведений, содержащихся в Едином государственном реестре недвижимости, в информационно-телекоммуникационной сети "Интернет" (далее - официальный сайт), с округлением до 1 квадратного метра. Указанное значение площади земельного участка может быть уточнено при проведении кадастровых работ не более чем на десять процентов) |   |            |
| Обозначение характерных точек границ   | Координаты, м   |            |
|   | (указываются в случае подготовки схемы расположения земельного участка с использованием технологических и программных средств, в том числе размещенных на официальном сайте. Значения координат, полученные с использованием указанных технологических и программных средств, указываются с округлением до 0,01 метра) |            |
|   | X   | Y          |
| 1   | 2   | 3          |
| 1   | 485689.60   | 2173677.70 |
| 2   | 485708.90   | 2173692.70 |
| 3   | 485680.80   | 2173725.10 |
| 4   | 485669.50   | 2173738.60 |
| 5   | 485657.19   | 2173728.92 |
| 6   | 485653.12   | 2173721.39 |
| 7   | 485654.60   | 2173720.62 |
| 8   | 485666.35   | 2173716.57 |
| 9   | 485678.79   | 2173704.20 |
| 10   | 485676.43   | 2173692.41 |
| 1   | 485689.60   | 2173677.70 |
| Система координат МСК-50, зона 2   |   |            |

Местоположение: Российская Федерация, Московская область,  
городской округ Химки, деревня Юрлово

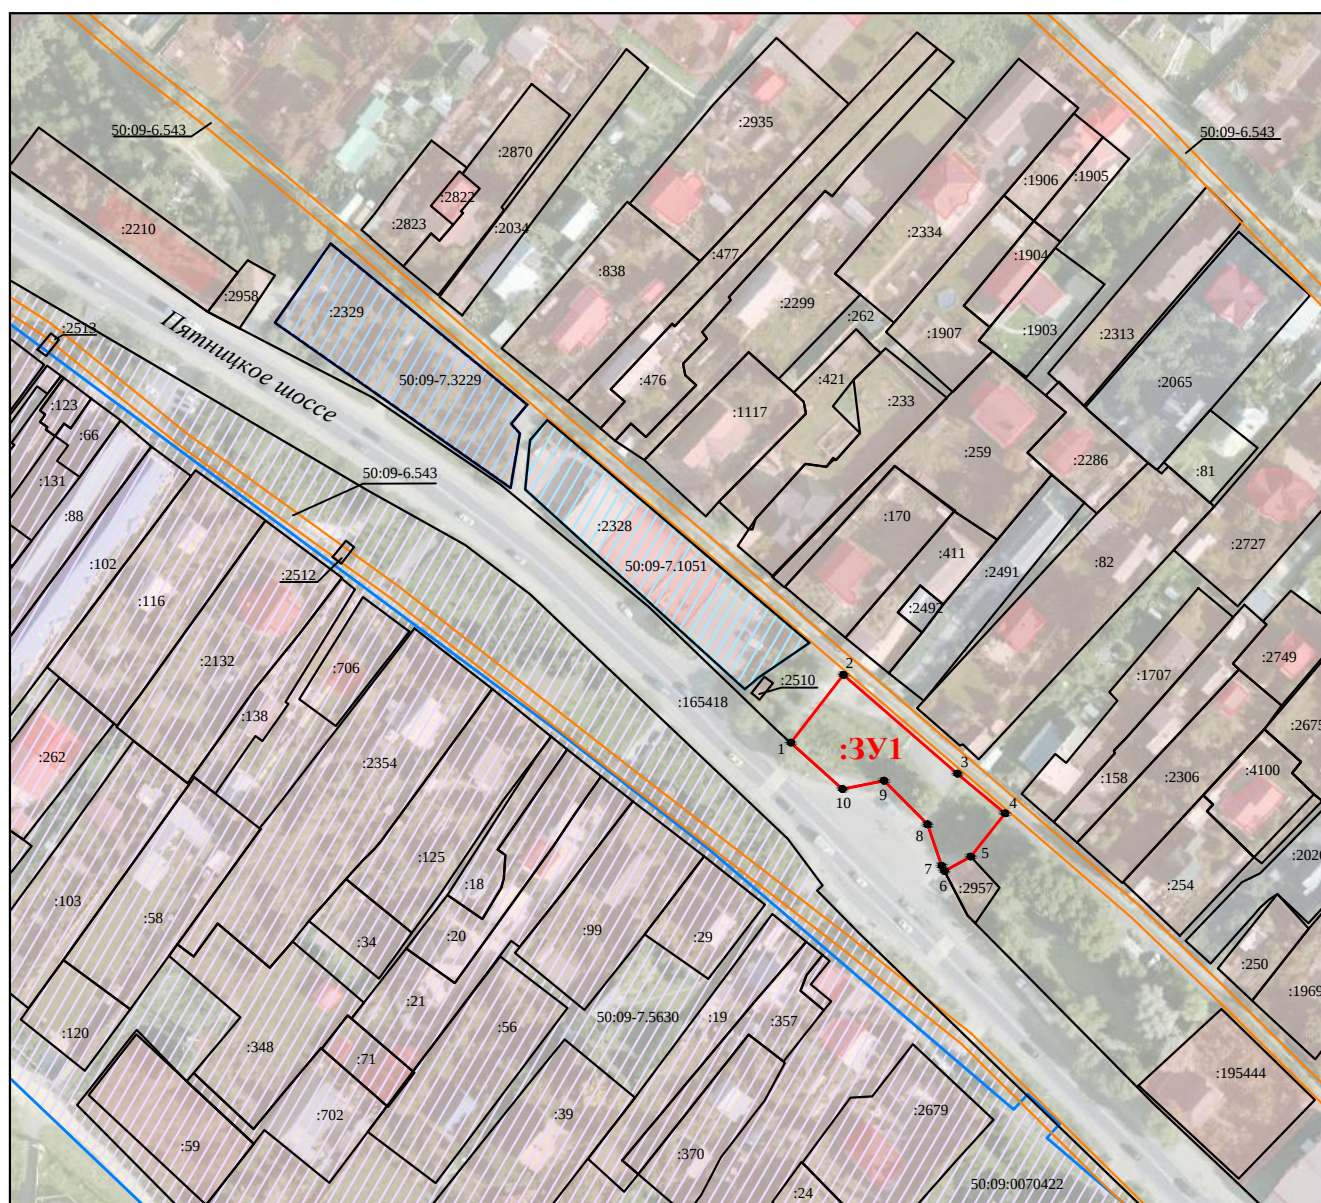

Масштаб 1:2000

Условные обозначения:

**:3У1** - обозначение земельного участка, образуемого из земель неразграниченной государственной собственности



- границы образуемого земельного участка



- характерная точка границы образуемого земельного участка

:702

- обозначение учтенных в ЕГРН земельных участков



- границы земельных участков по сведениям ЕГРН



- часть границ кадастровых кварталов



- территорияльная зона с реестровым номером 50:09-7.3229



- территорияльная зона с реестровым номером 50:09-7.1051



- территорияльная зона с реестровым номером 50:09-7.5630



- границы ЗОУИТ с реестровым номером 50:09-6.543