

Утверждена**Постановлением**

(наименование документа об утверждении, включая наименования)

Администрации городского округа Химки

органов государственной власти или органов местного

Московской области

самоуправления, принявших решение об утверждении схемы

или подписавших соглашение о перераспределении земельных участков)

от

№

**Схема расположения земельного участка или земельных участков
на кадастровом плане территории**Местоположение: Российская Федерация, Московская область,
городской округ Химки, деревня Подолино, улица Заречная**Условный номер земельного участка -----**

(указывается в случае, если предусматривается образование двух и более земельных участков)

Площадь земельного участка 1527 м²

(указывается проектная площадь образуемого земельного участка, вычисленная с использованием технологических и программных средств, в том числе размещенных на официальном сайте федерального органа исполнительной власти, уполномоченного Правительством Российской Федерации на осуществление государственного кадастрового учета, государственной регистрации прав, ведение Единого государственного реестра недвижимости и предоставление сведений, содержащихся в Едином государственном реестре недвижимости, в информационно-телекоммуникационной сети "Интернет" (далее - официальный сайт), с округлением до 1 квадратного метра. Указанное значение площади земельного участка может быть уточнено при проведении кадастровых работ не более чем на десять процентов)

**Обозначение характерных точек
границ****Координаты, м**

(указываются в случае подготовки схемы расположения земельного участка с использованием технологических и программных средств, в том числе размещенных на официальном сайте. Значения координат, полученные с использованием указанных технологических и программных средств, указываются с округлением до 0,01 метра)

X**Y****1****2****3**

1

488961.15

2173343.31

2

488961.08

2173355.07

3

488964.42

2173355.11

4

488964.52

2173384.12

5

488957.10

2173384.18

6

488957.17

2173375.93

7

488909.61

2173375.61

8

488929.48

2173339.97

9

488934.41

2173343.10

1


488961.15

2173343.31

Система координат МСК-50, зона 2

Кадастровый квартал 50:09:0070605

Местоположение: Российская Федерация, Московская область,
городской округ Химки, деревня Подolino, улица Заречная

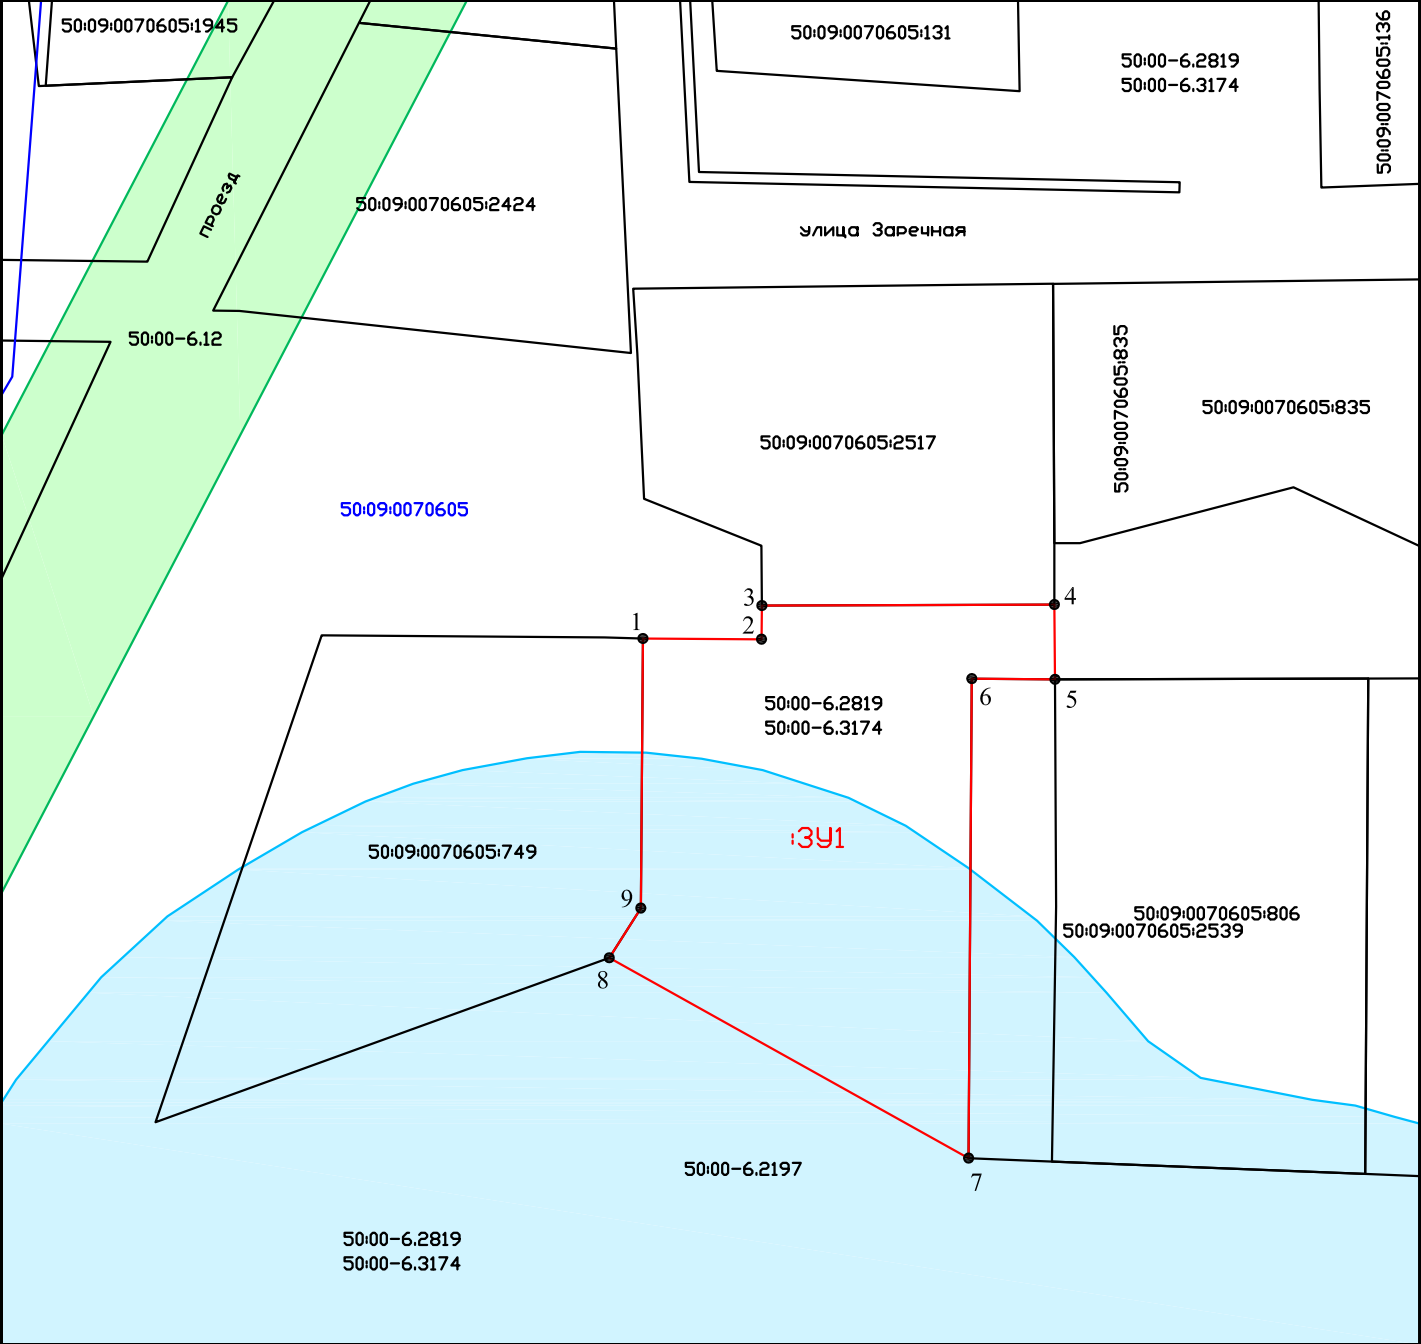

Масштаб 1:750

Условные обозначения:

	- обозначение и границы земельного участка, образуемого из земель, государственная собственность на которые не разграничена
	- характерная точка границы образуемого земельного участка
	- часть границы существующего земельного участка по сведениям ЕГРН
50:09:0070605:749	- кадастровый номер существующего земельного участка по сведениям ЕГРН
	- часть границы кадастрового квартала
50:09:0070605	- учетный номер кадастрового квартала
	- часть границы зоны с особыми условиями использования территории (ЗОУИТ), учтенной в ЕГРН
50:00-6.3174	- реестровый номер границ ЗОУИТ, учтенной в ЕГРН
	- ЗОУИТ: охранная зона инженерных коммуникаций (реестровый номер 50:00-6.12)
	- ЗОУИТ: прибрежная защитная полоса реки Горетовка (реестровый номер 50:00-6.2197)