

Утверждена

Постановлением

(наименование документа об утверждении, включая наименования

Администрации городского округа Химки

органов государственной власти или органов местного

Московской области

самоуправления, принявших решение об утверждении схемы

или подписавших соглашение о перераспределении земельных участков)

от _____


№ _____

**Схема расположения земельного участка или земельных участков
на кадастровом плане территории**

Местоположение: Российская Федерация, Московская область,
городской округ Химки, деревня Подолино, улица Заречная

Условный номер земельного участка ----- (указывается в случае, если предусматривается образование двух и более земельных участков)		
Площадь земельного участка 690 м² (указывается проектная площадь образуемого земельного участка, вычисленная с использованием технологических и программных средств, в том числе размещенных на официальном сайте федерального органа исполнительной власти, уполномоченного Правительством Российской Федерации на осуществление государственного кадастрового учета, государственной регистрации прав, ведение Единого государственного реестра недвижимости и предоставление сведений, содержащихся в Едином государственном реестре недвижимости, в информационно-телекоммуникационной сети "Интернет" (далее - официальный сайт), с округлением до 1 квадратного метра. Указанное значение площади земельного участка может быть уточнено при проведении кадастровых работ не более чем на десять процентов)		
Обозначение характерных точек границ	Координаты, м (указываются в случае подготовки схемы расположения земельного участка с использованием технологических и программных средств, в том числе размещенных на официальном сайте. Значения координат, полученные с использованием указанных технологических и программных средств, указываются с округлением до 0,01 метра)	
	X	Y
1	2	3
1	488992.33	2173315.54
2	488989.47	2173342.12
3	488989.40	2173342.75
4	488975.01	2173343.42
5	488965.78	2173343.34
6	488966.04	2173315.48
1	488992.33	2173315.54
Система координат МСК-50, зона 2		
Кадастровый квартал 50:09:0070605		

Местоположение: Российская Федерация, Московская область,
городской округ Химки, деревня Подolino, улица Заречная

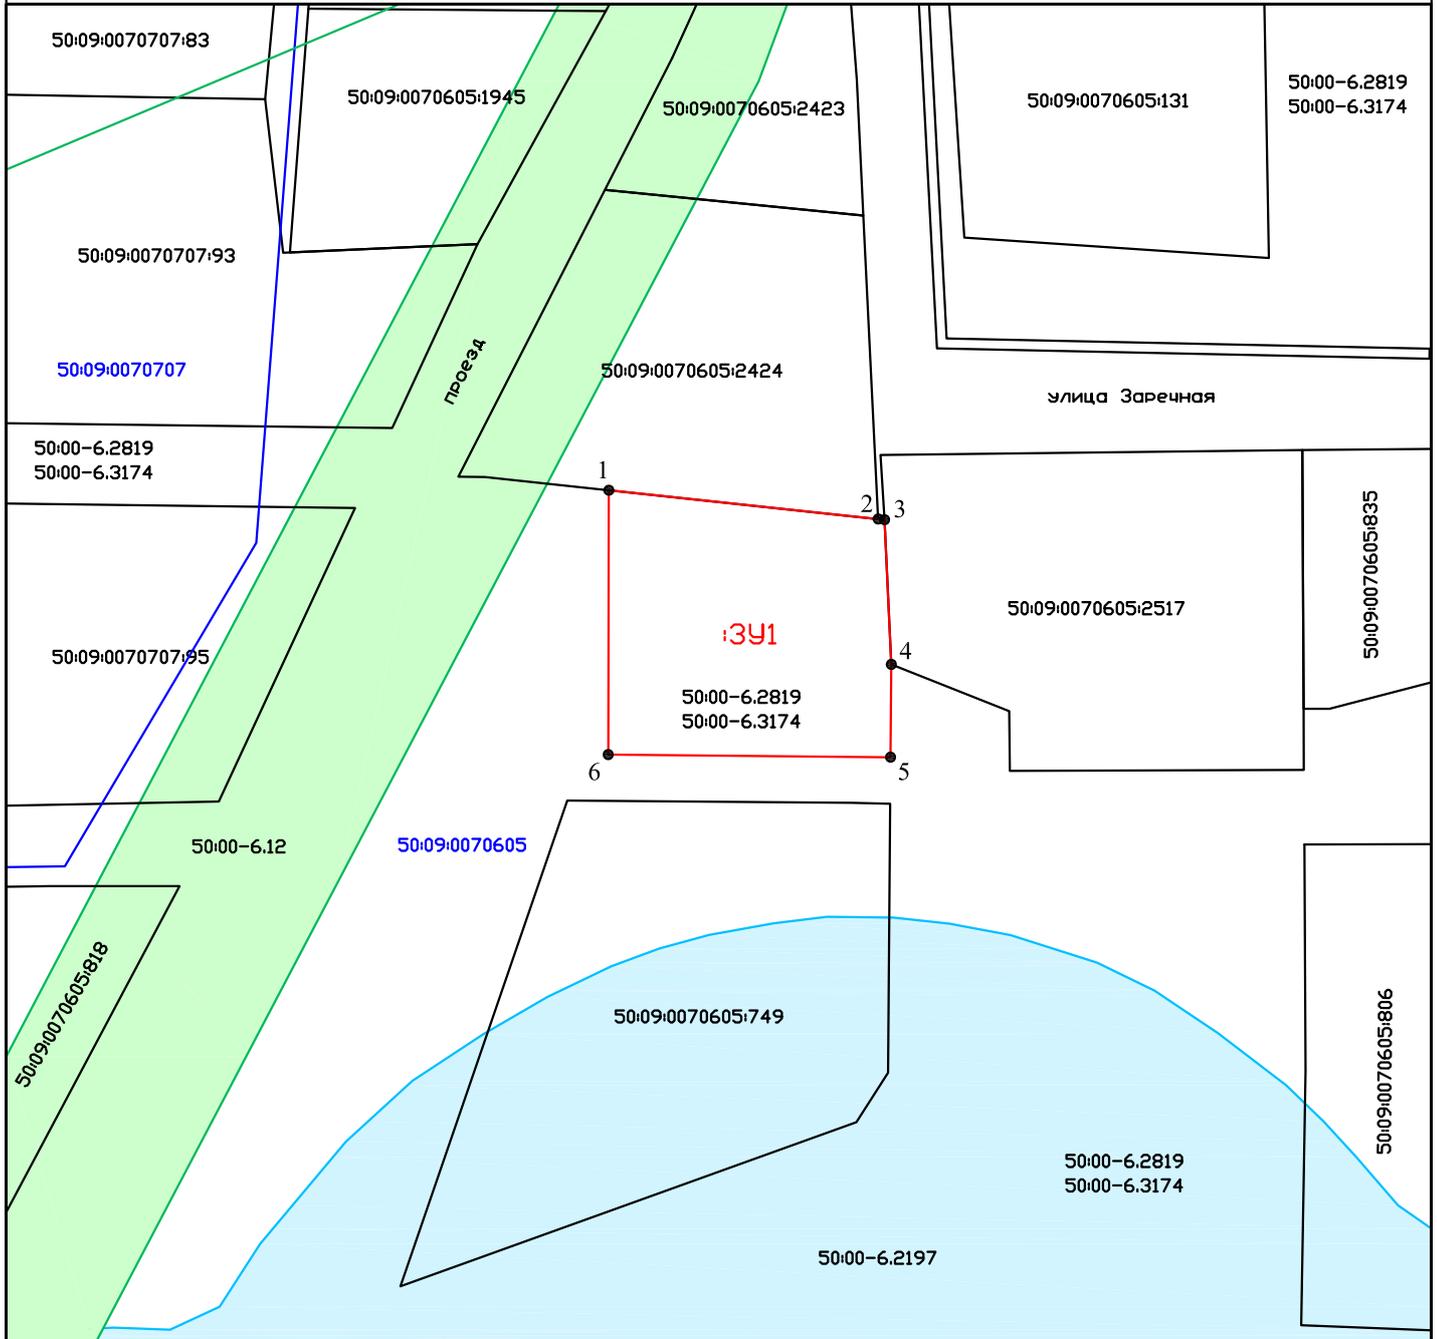

Масштаб 1:750

Условные обозначения:



- обозначение и границы земельного участка, образуемого из земель, государственная
собственность на которые не разграничена



- характерная точка границы образуемого земельного участка



- часть границы существующего земельного участка по сведениям ЕГРН

50:09:0070605:749

- кадастровый номер существующего земельного участка по сведениям ЕГРН



- часть границы кадастрового квартала

50:09:0070605

- учетный номер кадастрового квартала



- часть границы зоны с особыми условиями использования территории (ЗОУИТ), учтенной в ЕГРН

50:00-6.3174

- реестровый номер границ ЗОУИТ, учтенной в ЕГРН



- ЗОУИТ: охранная зона инженерных коммуникаций (реестровый номер 50:00-6.12)



- ЗОУИТ: прибрежная защитная полоса реки Горетовка (реестровый номер 50:00-6.2197)