


**СХЕМА РАСПОЛОЖЕНИЯ ЗЕМЕЛЬНОГО УЧАСТКА
НА КАДАСТРОВOM ПЛАНЕ ТЕРРИТОРИИ**

Кадастровый квартал: 50:10:0010103

Адрес (местоположение) объекта: Российская Федерация, Московская область, г.о. Химки, г. Химки, проспект Мельникова

Утверждена
постановлением Администрации
городского округа Химки Московской области
от 20.01.2022 № 40

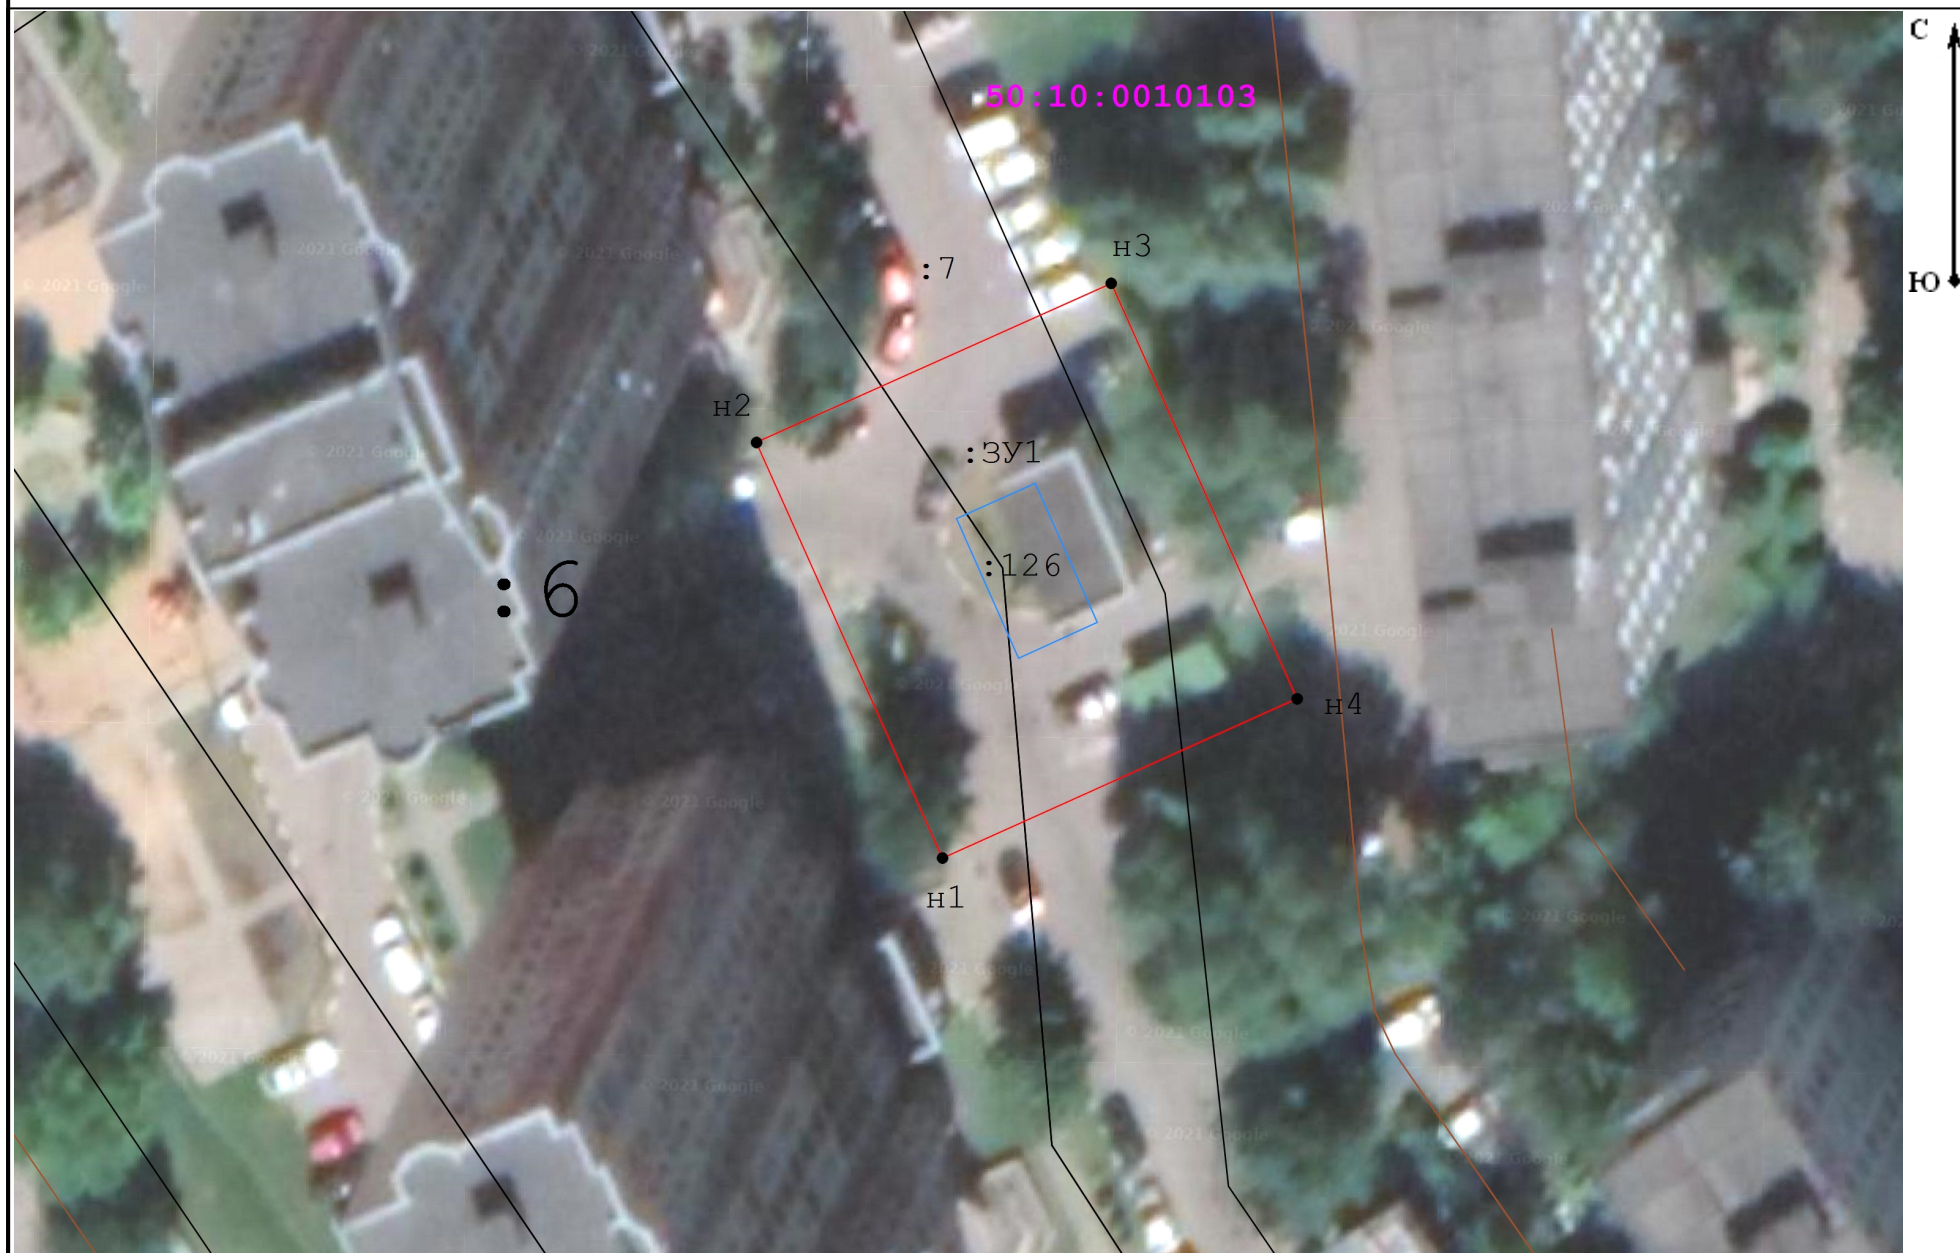

Масштаб 1:500

Условные обозначения:

- граница объекта землеустройства (публичный сервитут)
- характерная точка границы объекта землеустройства (публичный сервитут)
- граница земельного участка по сведениям ЕГРН
- граница и кадастровый номер объекта капитального строительства
- границы и номер кадастрового квартала
- Граница ОКС сведения о котором содержатся в ГКН

Геоданные

№ п/п	Имя точки	X, м	Y, м	S, м
:ЗУ1				
1	н1	485 632,19	2 182 789,27	30,09
2	н2	485 659,64	2 182 776,96	25,72
3	н3	485 670,16	2 182 800,43	30,09
4	н4	485 642,71	2 182 812,74	25,72
1	н1	485 632,19	2 182 789,27	

Участок	ЭКСПЛИКАЦИЯ: Обозначение	Площадь(м.кв.)
Образуемый земельный участок (публичный сервитут)	:ЗУ1	774