

Утверждена


постановлением Администрации
городского округа Химки Московской области
от 06.12.2021 № 1020

**Схема расположения границ публичного сервитута
на земельном участке с кадастровым номером 50:10:0010201:1772**

Площадь 843 м²

Обозначение характерных точек границ	Координаты, м	
	X	Y
1	2	3
1	486475.97	2182889.27
2	486487.09	2182899.42
3	486488.78	2182897.22
4	486494.90	2182899.67
5	486498.22	2182901.43
6	486509.75	2182910.43
7	486509.81	2182910.48
8	486500.50	2182922.30
9	486494.56	2182929.84
10	486481.54	2182919.68
11	486474.32	2182910.40
12	486465.48	2182902.80
13	486474.01	2182891.80
1	486475.97	2182889.27

Система координат: МСК-50, зона 2

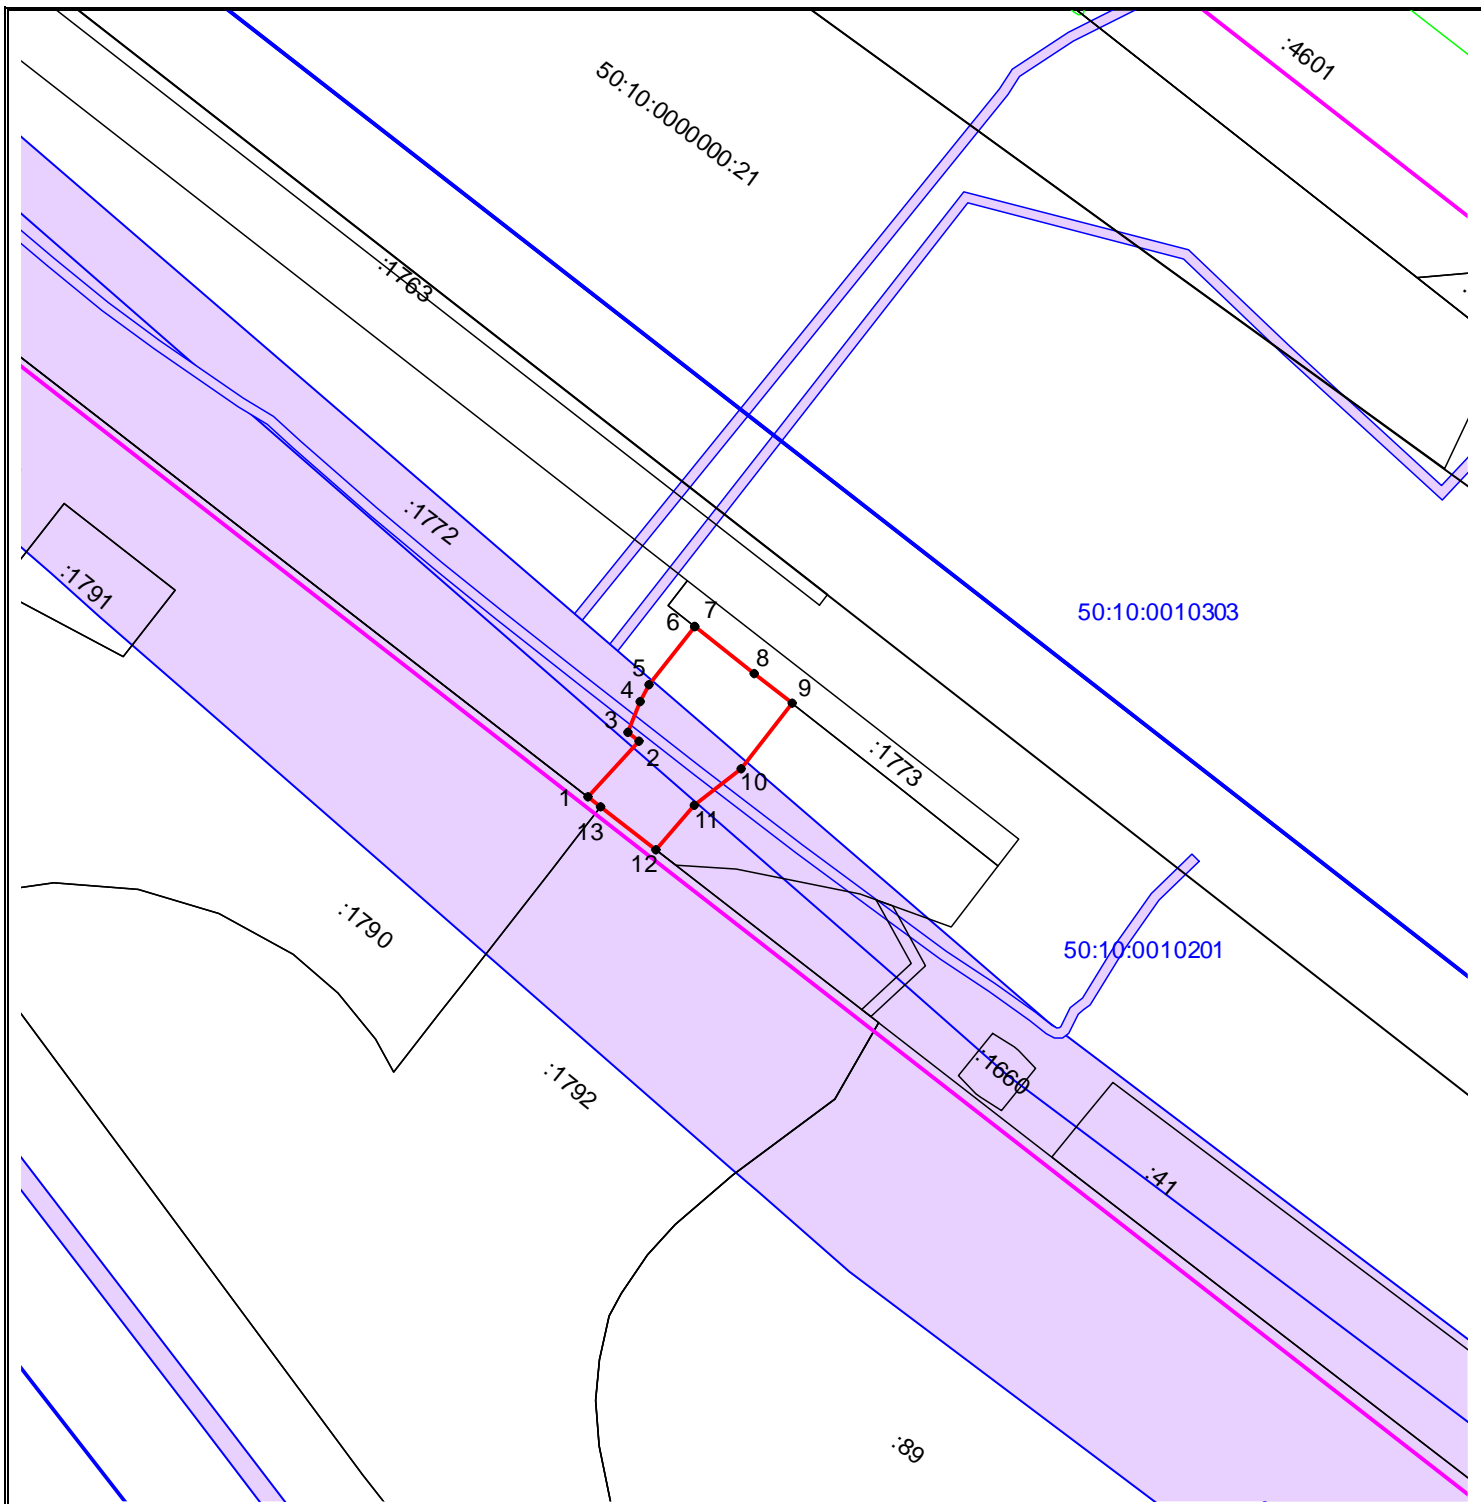

Масштаб 1:1500

УСЛОВНЫЕ ОБОЗНАЧЕНИЯ:

- граница публичного сервитута
- граница земельного участка, сведения о котором имеются в ЕГРН
- граница объекта капитально строительства, сведения о котором имеются в ЕГРН
- граница кадастрового квартала
- 1 - характерная точка границ публичного сервитута и ее обозначение
- :406 - кадастровый номер земельного участка
- 50:10:0010303 - кадастровый номер квартала
- зона планируемого размещения ВСМ
- охранная зона инженерных коммуникаций