


Схема расположения земельного участка или земельных участков на кадастровом плане территории

Утверждена

Местоположение: Российская Федерация, Московская область, городской округ Химки, город Химки, микрорайон Сходня, квартал Саврасово

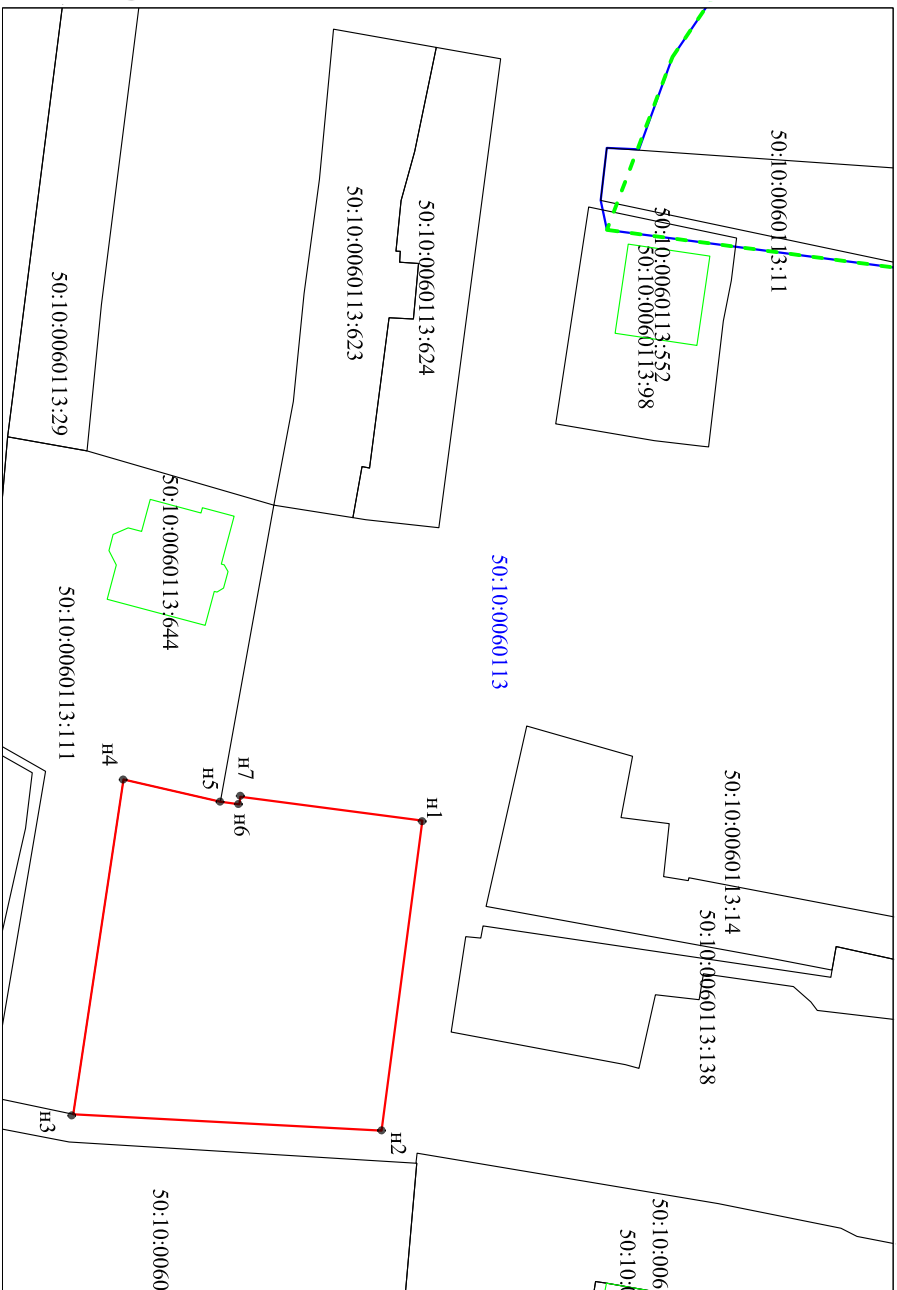

Масштаб 1:1000

УСЛОВНЫЕ ОБОЗНАЧЕНИЯ:

- граница вновь образованная часть границы земельного участка
 - существующая часть границы земельного участка согласно сведениям ЕГРН
 - граница объекта капитального строительства согласно сведениям ЕГРН
 - граница кадастрового квартала
 - - - граница населенного пункта
 - н1 характеристика точки границы земельного участка
- 50:10:0020402:328 кадастровый номер земельного участка
50:10:0020402 кадастровый номер квартала

(наименование документа об утверждении, включая наименование органов государственной власти или

органов местного самоуправления, принявших

решение об утверждении схемы или подписавших соглашение о перераспределении земельных участков)

от _____ № _____

Условный номер земельного участка	-			
	Площадь земельного участка	1691	м2	
Обозначение характерных точек границ	Координаты, м			
1	X	2	У	3
н1	490725.05	2174211.62		
н2	490719.70	2174252.23		
н3	490679.29	2174250.10		
н4	490685.88	2174206.22		
н5	490698.58	2174209.14		
н6	490701.06	2174209.47		
н7	490701.19	2174208.48		
н1	490725.05	2174211.62		

Система координат: МСК-50, зона 2