


Утверждена
 постановлением Администрации
 городского округа Химки Московской области
 от 19.08.2022 № 853

Схема расположения земельного участка на кадастровом плане территории

Условный номер земельного участка: 50:10:0080303/чзу 1

Площадь земельного участка: 1020 м²

Обозначение характерных точек границ	Координаты, м	
	X	Y
1	487923,39	2180461,05
2	487806,90	2180605,23
3	487806,07	2180604,56
4	487876,46	2180514,13
5	487871,58	2180510,21
6	487876,78	2180503,49
7	487885,76	2180491,13
8	487876,12	2180484,21
9	487877,84	2180482,23
10	487881,80	2180485,38
11	487884,83	2180481,25
12	487884,66	2180481,07
13	487895,50	2180470,02
14	487909,36	2180471,11
15	487920,77	2180458,48

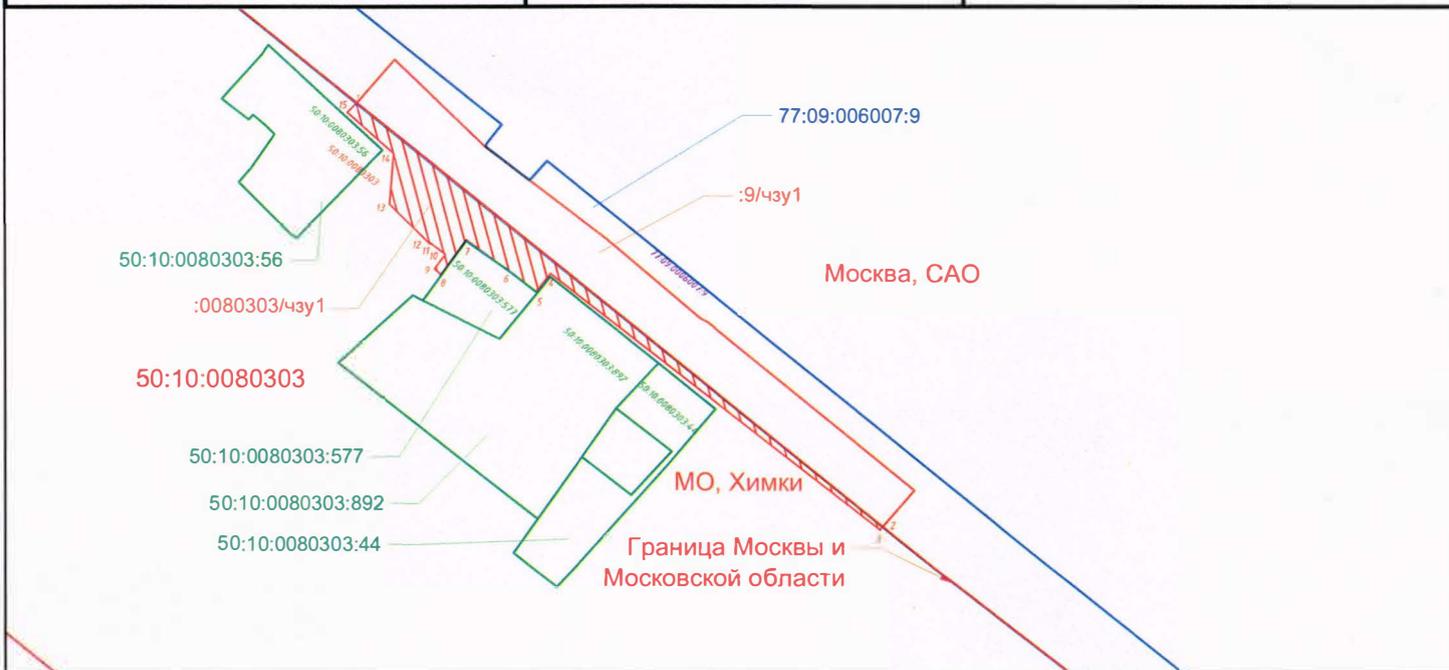

Условные обозначения:

- границы кадастрового квартала с у.н. 50:10:0080303
- границы земельных участков
- 50:10:0080303:577
77:09:006007:9 - кадастровый номер земельных участков
- границы работ
- границы части земельного участка, требуемые оформления

Система координат МСК-50 зона 2

Масштаб 1:2000

Формат А4