

**СХЕМА РАСПОЛОЖЕНИЯ ЗЕМЕЛЬНОГО УЧАСТКА  
НА КАДАСТРОВЫЙ ПЛАНЕ ТЕРРИТОРИИ**

Кадастровый квартал: 50:10:0060212

Адрес (местоположение) объекта: Российская Федерация, Московская область, г.о. Химки, г. Химки, мкр. Сходня, ул. Микояна

**Утверждена**


(наименование документа об утверждении, включая наименования органов

местного самоуправления, принявших решение об утверждении схемы)

от \_\_\_\_\_ № \_\_\_\_\_

**Геоданные**

Имя точки	X, м	Y, м	S, м
:ЗУ1			
н1	491 703,92	2 176 786,86	26,01
н2	491 729,89	2 176 785,35	31,17
н3	491 732,31	2 176 816,42	26,01
н4	491 706,34	2 176 817,94	31,17
н1	491 703,92	2 176 786,86	

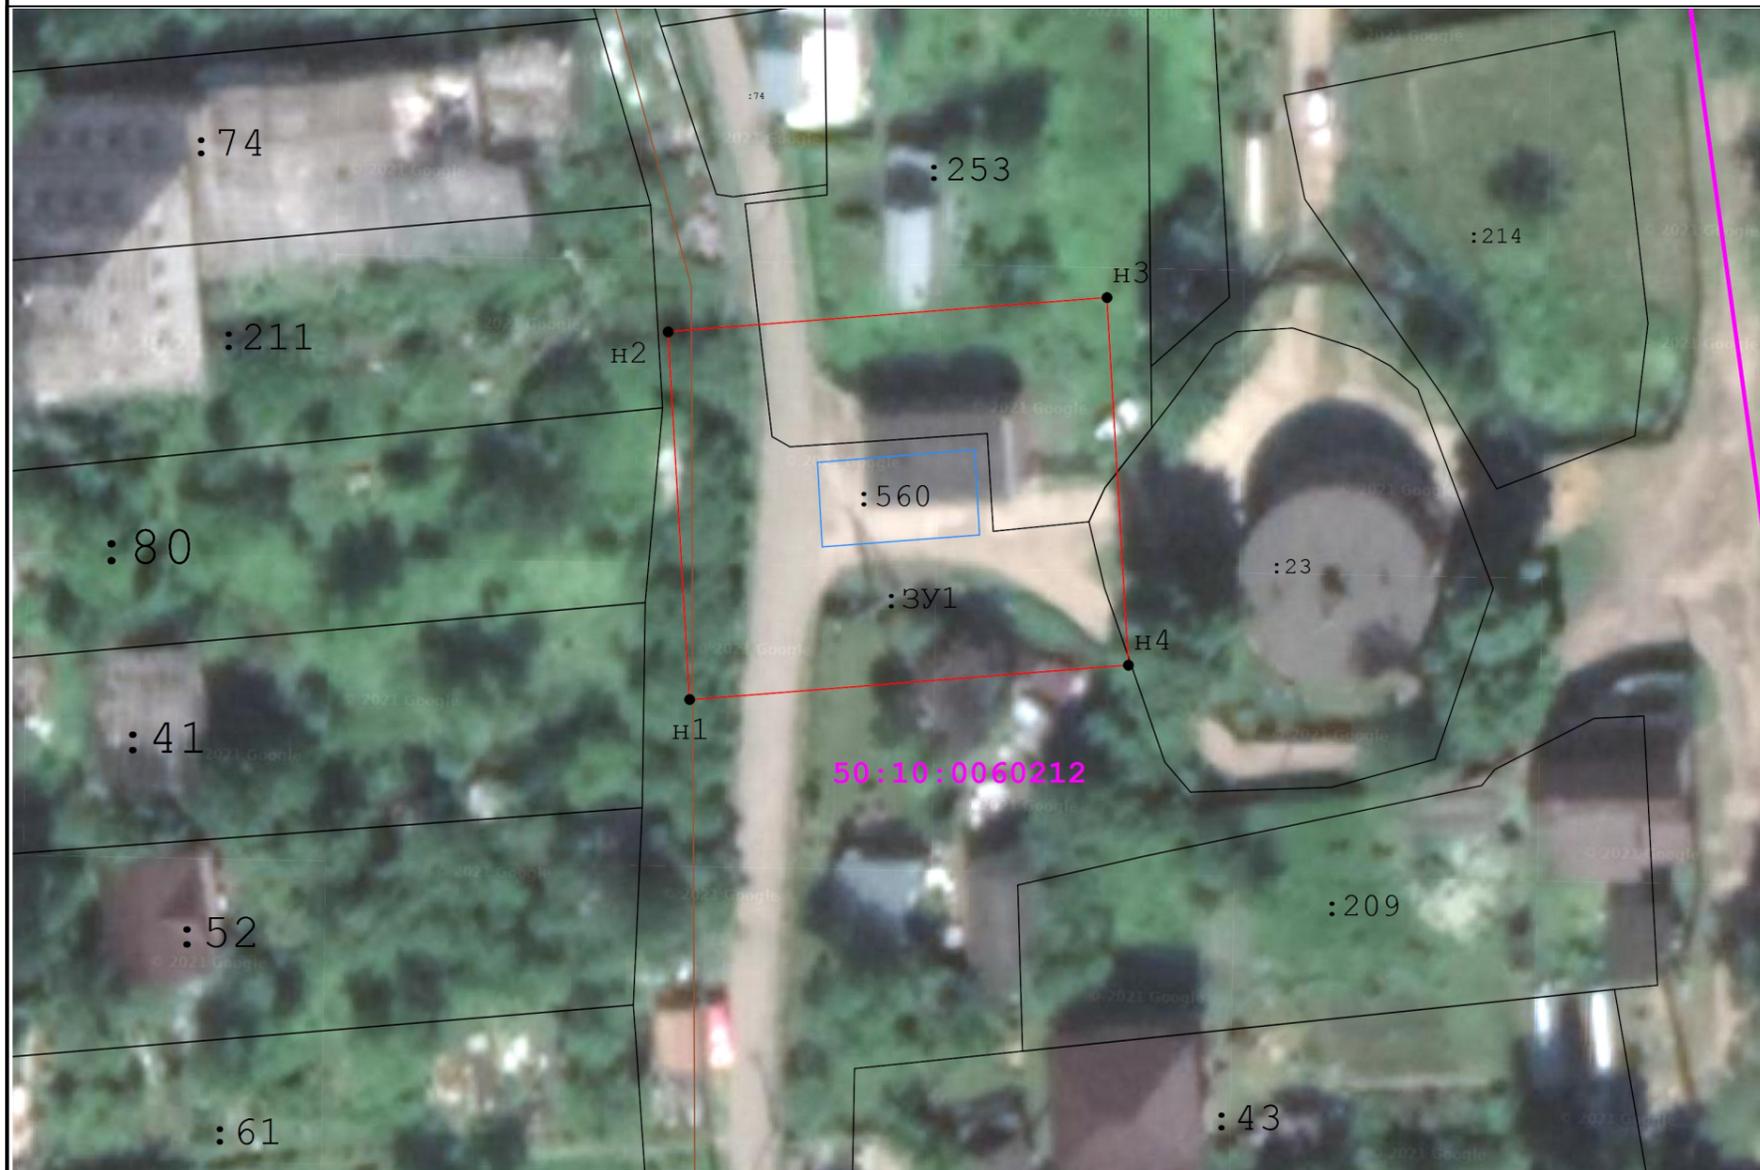

Масштаб 1:500

**Условные обозначения:**

-  - граница объекта землеустройства (публичный сервитут)
-  1 - характерная точка границы объекта землеустройства (публичный сервитут)
-  - граница земельного участка по сведениям ЕГРН
-  :14976 - граница и кадастровый номер объекта капитального строительства
-  50:10:0020301 - границы и номер кадастрового квартала
-  - -Граница ОКС сведения о котором содержатся в ГКН

Участок	ЭКСПЛИКАЦИЯ:		Площадь(м.кв.)
	Обозначение	Образующий земельный участок (публичный сервитут)	
Образующий земельный участок (публичный сервитут)	:ЗУ1		811