


Утверждена  
 Постановлением администрации  
 городского округа Химки Московской области  
 № \_\_\_\_\_  
 от "\_\_\_" \_\_\_\_\_ 202\_\_ г.

### Схема расположения земельного участка на кадастровом плане территории

Условный номер земельного участка: 50:10:0080303/чзу2

Площадь земельного участка: 381 м<sup>2</sup>

Обозначение характерных точек границ	Координаты, м	
	X	Y
1	487553,04	2180964,14
2	487534,82	2181000,27
3	487534,81	2181000,30
4	487519,30	2180981,45
5	487529,77	2180972,55
6	487535,37	2180976,12
7	487544,83	2180977,26
8	487546,71	2180975,28
9	487551,81	2180964,75

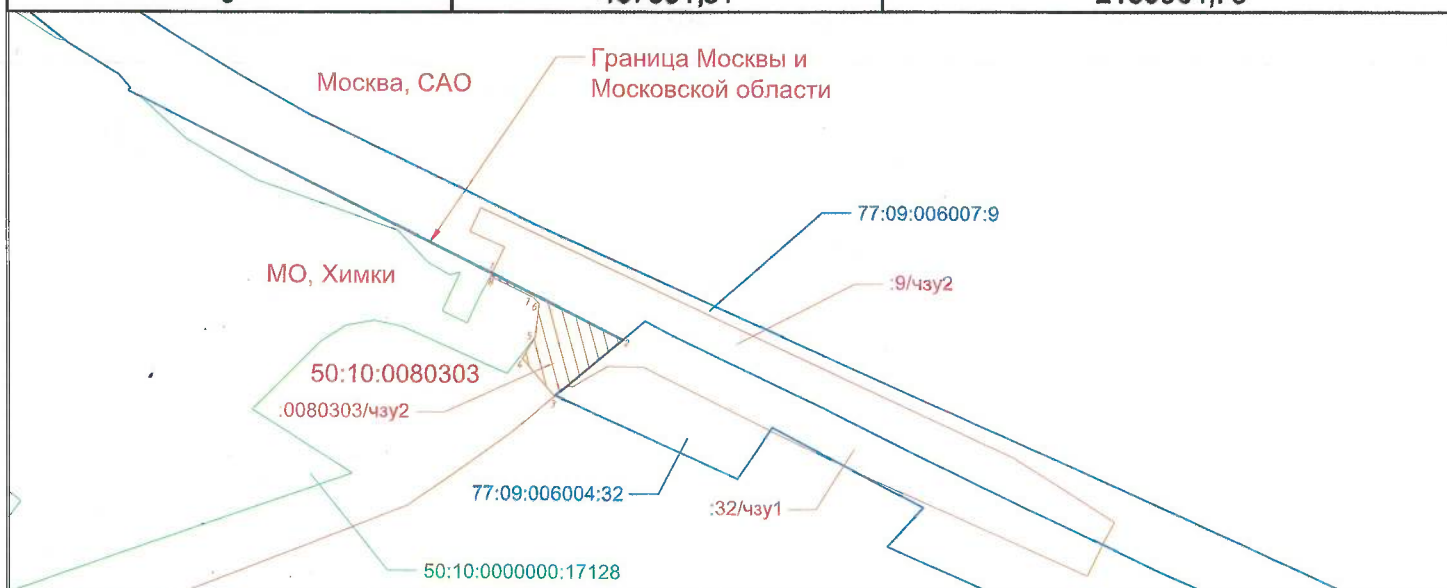

Масштаб 1:2000

**Условные обозначения:**

- границы кадастрового квартала с у.н. 50:10:0080303
- границы земельных участков
- 50:10:0080303:577 - кадастровый номер земельных участков
- 77:09:006007:9
- границы работ
- границы части земельного участка, требуемые оформления