


Приложение к сообщению об установлении публичного сервитута в отношении земельного участка с кадастровым номером 50:10:0010111:52 СХЕМА РАСПОЛОЖЕНИЯ ЗЕМЕЛЬНОГО УЧАСТКА НА КАДАСТРОВом ПЛАНЕ ТЕРРИТОРИИ


Кадастровый квартал: 50:10:0010111

Адрес (местоположение) объекта: Российская Федерация, Московская область, г.о. Химки, г. Химки, ул. Лавочкина

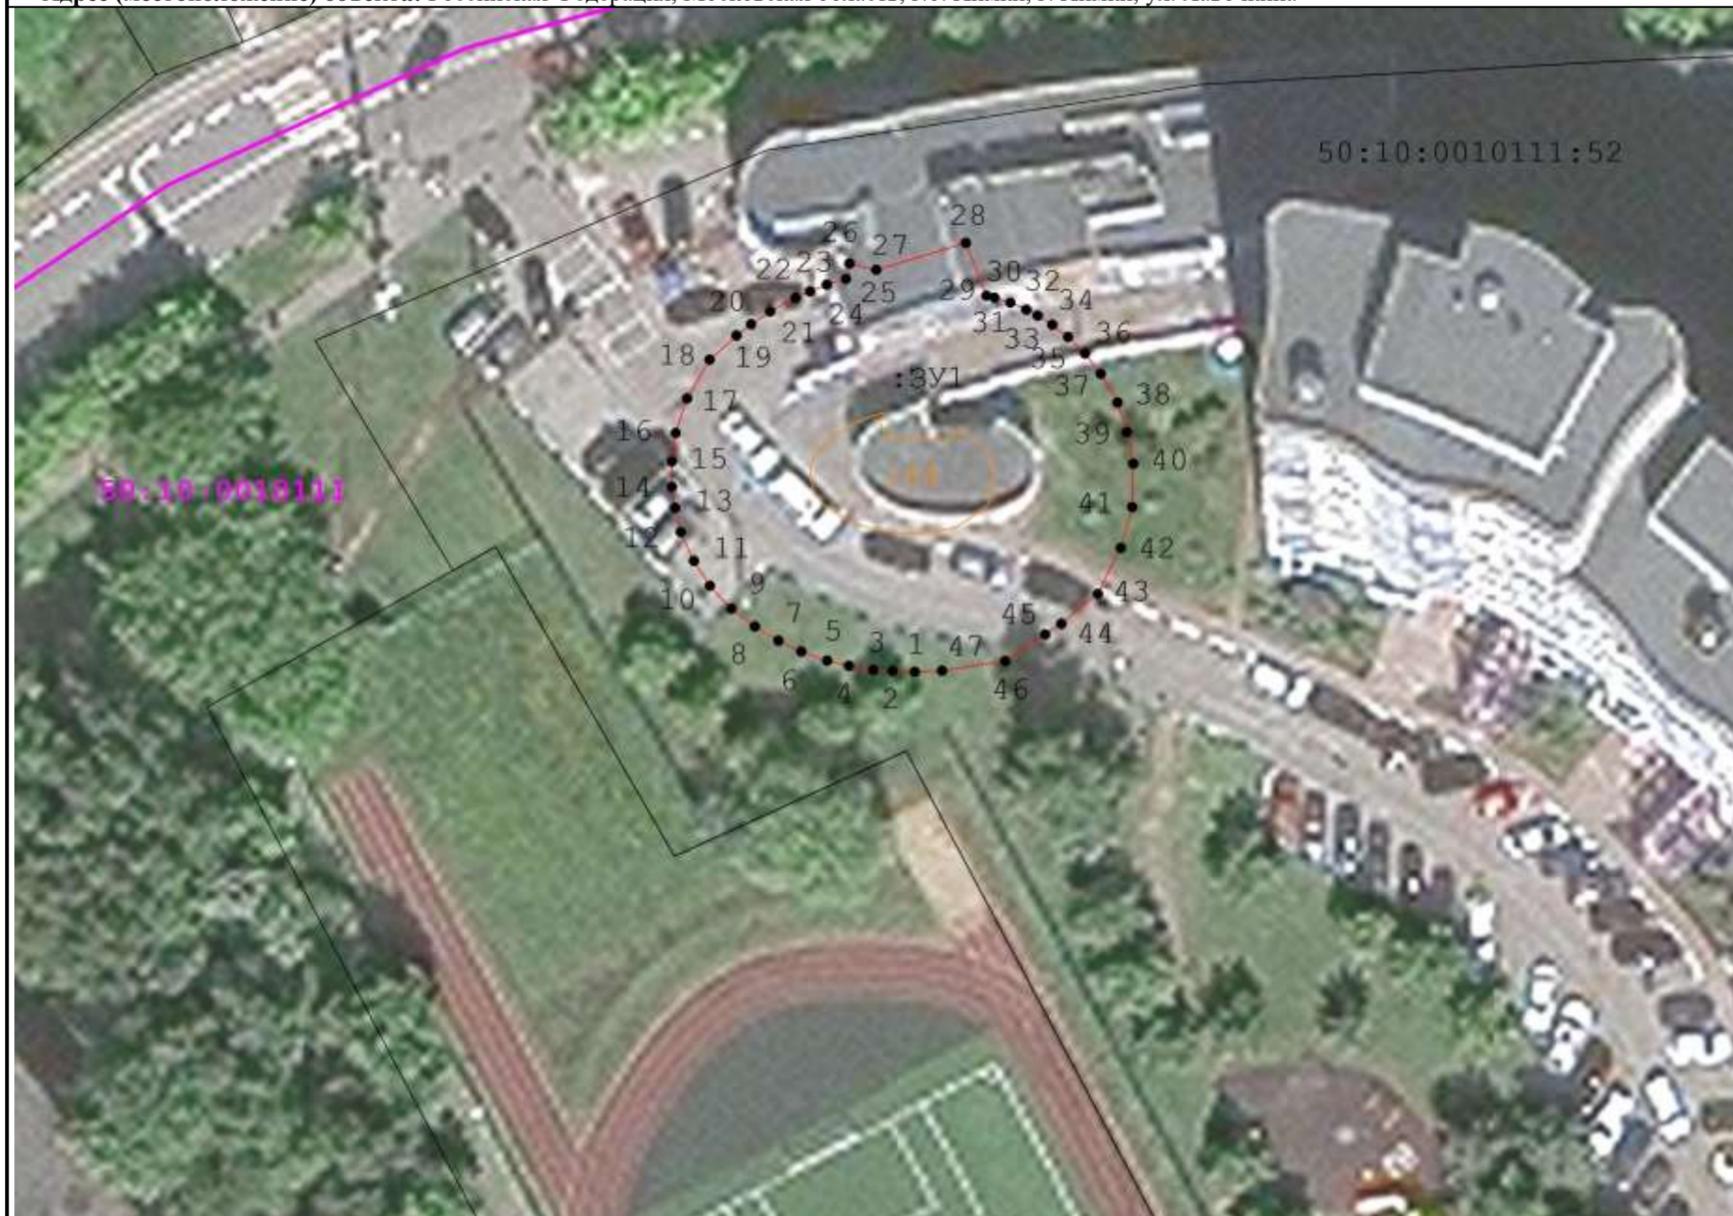

Масштаб 1:500

Условные обозначения:

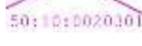-  - граница объекта землеустройства (публичный сервитут)
-  1 - характерная точка границы объекта землеустройства (публичный сервитут)
-  - граница земельного участка по сведениям ЕГРН
-  451 - граница и кадастровый номер объекта капитального строительства
-  50:10:0020301 - границы и номер кадастрового квартала
-  - Граница ОКС сведения о котором содержатся в ГКН

Утверждена

(наименование документа об утверждении, включая наименования органов

местного самоуправления, принявших решение об утверждении схемы)

от _____ № _____
ЭКСПЛИКАЦИЯ:
 Участок **Обозначение** **Площадь(м.кв.)**
 Образуемый земельный участок :ЗУ1 767
 (публичный сервитут)

Геоданные

№ п/п	Имя точки	X, м	Y, м	S, м
:ЗУ1				
1	1	484 195,41	2 183 552,74	
2	2	484 195,48	2 183 551,14	1,61
3	3	484 195,55	2 183 549,75	1,39
4	4	484 195,85	2 183 547,98	1,79
5	5	484 196,23	2 183 546,42	1,61
6	6	484 196,88	2 183 544,54	1,98
7	7	484 197,66	2 183 542,90	1,82
8	8	484 198,68	2 183 541,20	1,99
9	9	484 199,97	2 183 539,50	2,13
10	10	484 201,62	2 183 537,94	2,27
11	11	484 203,41	2 183 536,79	2,14
12	12	484 205,48	2 183 535,84	2,28
13	13	484 207,23	2 183 535,43	1,80
14	14	484 208,75	2 183 535,20	1,53
15	15	484 210,57	2 183 535,20	1,82
16	16	484 212,63	2 183 535,47	2,08
17	17	484 215,12	2 183 536,30	2,63
18	18	484 217,92	2 183 537,93	3,24
19	19	484 219,66	2 183 539,86	2,59
20	20	484 220,47	2 183 540,92	1,34
21	21	484 221,38	2 183 542,30	1,66
22	22	484 222,37	2 183 544,13	2,08
23	23	484 222,84	2 183 545,17	1,14
24	24	484 223,32	2 183 546,39	1,31
25	25	484 223,73	2 183 547,77	1,44
26	26	484 224,85	2 183 548,02	1,15
27	27	484 224,39	2 183 549,97	2,00
28	28	484 226,33	2 183 556,43	6,75
29	29	484 222,52	2 183 557,91	4,09
30	30	484 222,38	2 183 558,50	0,60
31	31	484 222,03	2 183 559,64	1,19
32	32	484 221,53	2 183 560,79	1,26
33	33	484 221,09	2 183 561,63	0,94
34	34	484 220,43	2 183 562,68	1,24