

ОПИСАНИЕ МЕСТОПОЛОЖЕНИЯ ГРАНИЦ
Публичный сервитут в целях размещения существующего объекта
электросетевого хозяйства «ВЛ 110 кВ Бутаково-Старбеево II цепь»
(наименование объекта, местоположение границ которого описано
(далее - объект))

Раздел 1

Сведения об объекте		
№ п/п	Характеристика объекта	Описание характеристики
1	2	3
1	Местоположение объекта	Московская область, городской округ Химки
2	Площадь объекта ± величина погрешности определения площади (P ± Дельта P)	64276 кв.м. ±89 кв.
3	Иные характеристики объекта	Публичный сервитут в целях размещения существующего объекта электросетевого хозяйства «ВЛ 110 кВ Бутаково-Старбеево II цепь» сроком действия 49 лет в интересах Публичного акционерного общества «Россети Московский регион»

Местоположение публичного сервитута: Московская область, городской округ Химки			
Система координат		МСК-50, зона 2	
Метод определения координат		Аналитический	
Обозначение характерных точек границ	Координаты, м		Средняя квадратическая погрешность положения характерной точки (Mt), м
	X	Y	
1	2	3	4
1	484264.59	2184133.11	0.10
2	484263.22	2184132.89	0.10
3	484259.17	2184118.82	0.10
4	484261.84	2184117.35	0.10
5	484264.13	2184116.95	0.10
6	484269.70	2184117.79	0.10
7	484271.83	2184130.05	0.10
8	484266.88	2184132.72	0.10
1	484264.59	2184133.11	0.10
9	484281.57	2184115.38	0.10
10	484277.43	2184114.12	0.10
11	484276.20	2184111.83	0.10
12	484276.74	2184110.08	0.10
13	484279.02	2184108.86	0.10
14	484283.17	2184110.11	0.10
15	484284.39	2184112.40	0.10
16	484283.86	2184114.15	0.10
9	484281.57	2184115.38	0.10
17	484311.91	2184112.12	0.10
18	484307.73	2184110.98	0.10
19	484306.44	2184108.73	0.10
20	484306.92	2184106.97	0.10
21	484309.17	2184105.68	0.10
22	484313.35	2184106.81	0.10
23	484314.64	2184109.06	0.10
24	484314.16	2184110.82	0.10
17	484311.91	2184112.12	0.10
25	484367.34	2184035.72	0.10
26	484493.98	2183961.25	0.10
27	484511.82	2183950.06	0.10
28	484510.97	2183950.71	0.10
29	484499.38	2183958.03	0.10
30	484422.03	2184007.40	0.10
31	484389.05	2184026.05	0.10

25	484367.34	2184035.72	0.10
32	484336.41	2184073.87	0.10
33	484359.91	2184055.19	0.10
34	484364.12	2184052.24	0.10
35	484395.26	2184038.39	0.10
36	484429.40	2184019.10	0.10
37	484508.97	2183969.24	0.10
38	484553.96	2183940.88	0.10
39	484559.45	2183937.42	0.10
40	484572.23	2183929.37	0.10
41	484581.71	2183923.38	0.10
42	484595.72	2183914.55	0.10
43	484607.12	2183907.08	0.10
44	484633.84	2183888.72	0.10
45	484651.12	2183874.72	0.10
46	484657.36	2183870.53	0.10
47	484664.85	2183865.26	0.10
48	484651.03	2183876.52	0.10
49	484658.96	2183886.34	0.10
50	484664.23	2183881.27	0.10
51	484661.23	2183877.56	0.10
52	484683.03	2183859.74	0.10
53	484722.56	2183823.93	0.10
54	484725.10	2183826.65	0.10
55	484729.06	2183830.86	0.10
56	484701.50	2183856.63	0.10
57	484635.88	2183917.99	0.10
58	484631.74	2183921.87	0.10
59	484571.69	2183959.63	0.10
60	484563.11	2183965.03	0.10
61	484514.89	2183995.35	0.10
62	484358.30	2184090.27	0.10
32	484336.41	2184073.87	0.10
63	484581.10	2183906.51	0.10
64	484581.10	2183906.46	0.10
65	484607.21	2183890.04	0.10
66	484608.57	2183888.77	0.10
67	484608.89	2183889.11	0.10
68	484599.75	2183895.39	0.10
69	484588.64	2183901.76	0.10
63	484581.10	2183906.51	0.10
70	484819.89	2183730.24	0.10
71	484819.52	2183729.80	0.10


72	484840.19	2183711.06	0.10
73	484843.75	2183708.08	0.10
74	484861.27	2183695.80	0.10
75	484861.31	2183696.02	0.10
76	484863.68	2183698.55	0.10
77	484866.25	2183699.25	0.10
78	484866.40	2183699.11	0.10
79	484861.21	2183693.01	0.10
80	484861.39	2183692.85	0.10
81	484862.33	2183691.96	0.10
82	484864.89	2183692.67	0.10
83	484865.22	2183693.02	0.10
84	484887.35	2183677.49	0.10
85	484883.38	2183671.93	0.10
86	484888.81	2183667.01	0.10
87	484889.76	2183668.36	0.10
88	484890.10	2183668.08	0.10
89	484892.61	2183666.87	0.10
90	484915.72	2183655.82	0.10
91	484916.39	2183655.45	0.10
92	484896.34	2183674.25	0.10
93	484889.87	2183680.31	0.10
94	484860.01	2183708.29	0.10
70	484819.89	2183730.24	0.10
95	484883.92	2183654.59	0.10
96	484894.18	2183647.42	0.10
97	484884.72	2183655.71	0.10
95	484883.92	2183654.59	0.10
98	484823.56	2183691.62	0.10
99	484880.52	2183634.72	0.10
100	484885.92	2183629.63	0.10
101	484920.27	2183599.14	0.10
102	484951.20	2183574.62	0.10
103	484951.43	2183574.43	0.10
104	484948.29	2183570.73	0.10
105	484959.92	2183559.83	0.10
106	484964.20	2183563.58	0.10
107	484961.03	2183566.46	0.10
108	484958.24	2183568.97	0.10
109	484968.10	2183582.66	0.10
110	484963.61	2183586.61	0.10
111	484953.74	2183573.08	0.10
112	484901.64	2183620.48	0.10
113	484830.39	2183685.41	0.10

98	484823.56	2183691.62	0.10
114	484956.98	2183573.60	0.10
115	484959.31	2183572.04	0.10
116	484957.19	2183573.91	0.10
114	484956.98	2183573.60	0.10
117	484973.51	2183590.26	0.10
118	484988.34	2183576.82	0.10
119	484993.24	2183583.40	0.10
120	484975.11	2183600.38	0.10
121	484977.54	2183595.96	0.10
117	484973.51	2183590.26	0.10
122	485014.46	2183525.71	0.10
123	485018.50	2183522.52	0.10
124	485023.21	2183529.69	0.10
125	485019.75	2183532.40	0.10
122	485014.46	2183525.71	0.10
126	485110.24	2183465.99	0.10
127	485109.92	2183460.27	0.10
128	485112.32	2183458.01	0.10
129	485114.05	2183457.91	0.10
130	485116.70	2183459.89	0.10
131	485117.02	2183465.61	0.10
132	485114.62	2183467.88	0.10
133	485112.89	2183467.98	0.10
126	485110.24	2183465.99	0.10
134	485302.13	2183422.66	0.10
135	485306.45	2183420.22	0.10
136	485307.49	2183419.80	0.10
137	485312.30	2183418.50	0.10
138	485316.38	2183428.45	0.10
139	485312.04	2183430.89	0.10
140	485311.00	2183431.31	0.10
141	485306.20	2183432.61	0.10
134	485302.13	2183422.66	0.10
142	485323.74	2183436.87	0.10
143	485329.03	2183432.59	0.10
144	485332.19	2183433.97	0.10
145	485333.13	2183435.14	0.10
146	485333.80	2183438.50	0.10
147	485328.51	2183442.77	0.10

148	485325.35	2183441.40	0.10
149	485324.41	2183440.25	0.10
142	485323.74	2183436.87	0.10
150	485331.46	2183478.48	0.10
151	485336.48	2183472.06	0.10
152	485339.94	2183473.61	0.10
153	485340.93	2183474.37	0.10
154	485343.23	2183477.36	0.10
155	485338.22	2183483.78	0.10
156	485334.76	2183482.24	0.10
157	485333.78	2183481.46	0.10
150	485331.46	2183478.48	0.10
			0.10
158	485426.40	2183493.29	0.10
159	485432.64	2183488.04	0.10
160	485435.71	2183490.26	0.10
161	485436.51	2183491.22	0.10
162	485438.17	2183494.62	0.10
163	485431.93	2183499.87	0.10
164	485428.86	2183497.65	0.10
165	485428.05	2183496.69	0.10
158	485426.40	2183493.29	0.10
166	485518.05	2183525.12	0.10
167	485523.56	2183521.54	0.10
168	485527.22	2183526.84	0.10
169	485521.69	2183530.63	0.10
166	485518.05	2183525.12	0.10
170	485496.89	2183519.90	0.10
171	485524.80	2183552.73	0.10
172	485535.18	2183556.41	0.10
173	485540.34	2183543.29	0.10
174	485557.09	2183549.68	0.10
175	485559.32	2183543.71	0.10
176	485566.95	2183551.66	0.10
177	485713.74	2183704.77	0.10
178	485805.84	2183788.97	0.10
179	485815.10	2183797.45	0.10
180	485829.23	2183810.36	0.10
181	485804.23	2183841.68	0.10
182	485794.52	2183832.81	0.10
183	485788.10	2183826.93	0.10
184	485782.81	2183822.09	0.10
185	485778.50	2183818.14	0.10

186	485725.78	2183769.98	0.10
187	485713.59	2183758.83	0.10
188	485711.19	2183756.63	0.10
189	485709.43	2183755.01	0.10
190	485699.90	2183746.32	0.10
191	485691.09	2183738.24	0.10
192	485685.78	2183733.40	0.10
193	485506.64	2183546.51	0.10
194	485502.66	2183545.05	0.10
195	485482.51	2183537.52	0.10
196	485487.94	2183532.99	0.10
197	485488.42	2183532.56	0.10
198	485488.94	2183532.08	0.10
170	485496.89	2183519.90	0.10
199	485889.77	2183919.88	0.10
200	485899.32	2183904.92	0.10
201	485904.26	2183897.17	0.10
202	485903.47	2183896.61	0.10
203	485871.00	2183872.99	0.10
204	485862.98	2183883.98	0.10
205	485860.99	2183888.00	0.10
206	485861.28	2183888.29	0.10
207	485861.11	2183888.55	0.10
208	485861.95	2183889.07	0.10
209	485859.81	2183892.48	0.10
210	485854.86	2183887.97	0.10
211	485848.46	2183882.13	0.10
212	485843.28	2183877.37	0.10
213	485838.78	2183873.27	0.10
214	485862.70	2183840.95	0.10
215	485867.15	2183845.02	0.10
216	485872.34	2183849.76	0.10
217	485877.26	2183854.25	0.10
218	485881.72	2183858.35	0.10
219	485894.35	2183869.89	0.10
220	485910.46	2183884.62	0.10
221	485949.42	2183881.42	0.10
222	485969.57	2183879.76	0.10
223	486065.26	2183871.90	0.10
224	486077.69	2183874.87	0.10
225	486080.59	2183875.58	0.10
226	486164.01	2183895.61	0.10
227	486173.74	2183897.94	0.10
228	486254.74	2183917.39	0.10
229	486289.33	2183916.50	0.10

230	486308.68	2183915.99	0.10
231	486534.54	2183910.12	0.10
232	486725.39	2183908.08	0.10
233	486740.36	2183913.98	0.10
234	486726.86	2183951.64	0.10
235	486718.00	2183948.15	0.10
236	486535.28	2183950.10	0.10
237	486266.49	2183957.09	0.10
238	486255.45	2183957.38	0.10
239	486250.52	2183957.51	0.10
240	486190.94	2183943.20	0.10
241	486140.82	2183931.17	0.10
242	486070.99	2183914.40	0.10
243	486062.15	2183912.27	0.10
244	486054.73	2183912.88	0.10
245	486041.34	2183913.99	0.10
246	485958.52	2183920.79	0.10
247	485952.94	2183921.25	0.10
248	485943.82	2183921.99	0.10
249	485914.42	2183924.42	0.10
250	485899.18	2183925.67	0.10
251	485896.35	2183925.89	0.10
252	485893.79	2183923.56	0.10
199	485889.77	2183919.88	0.10

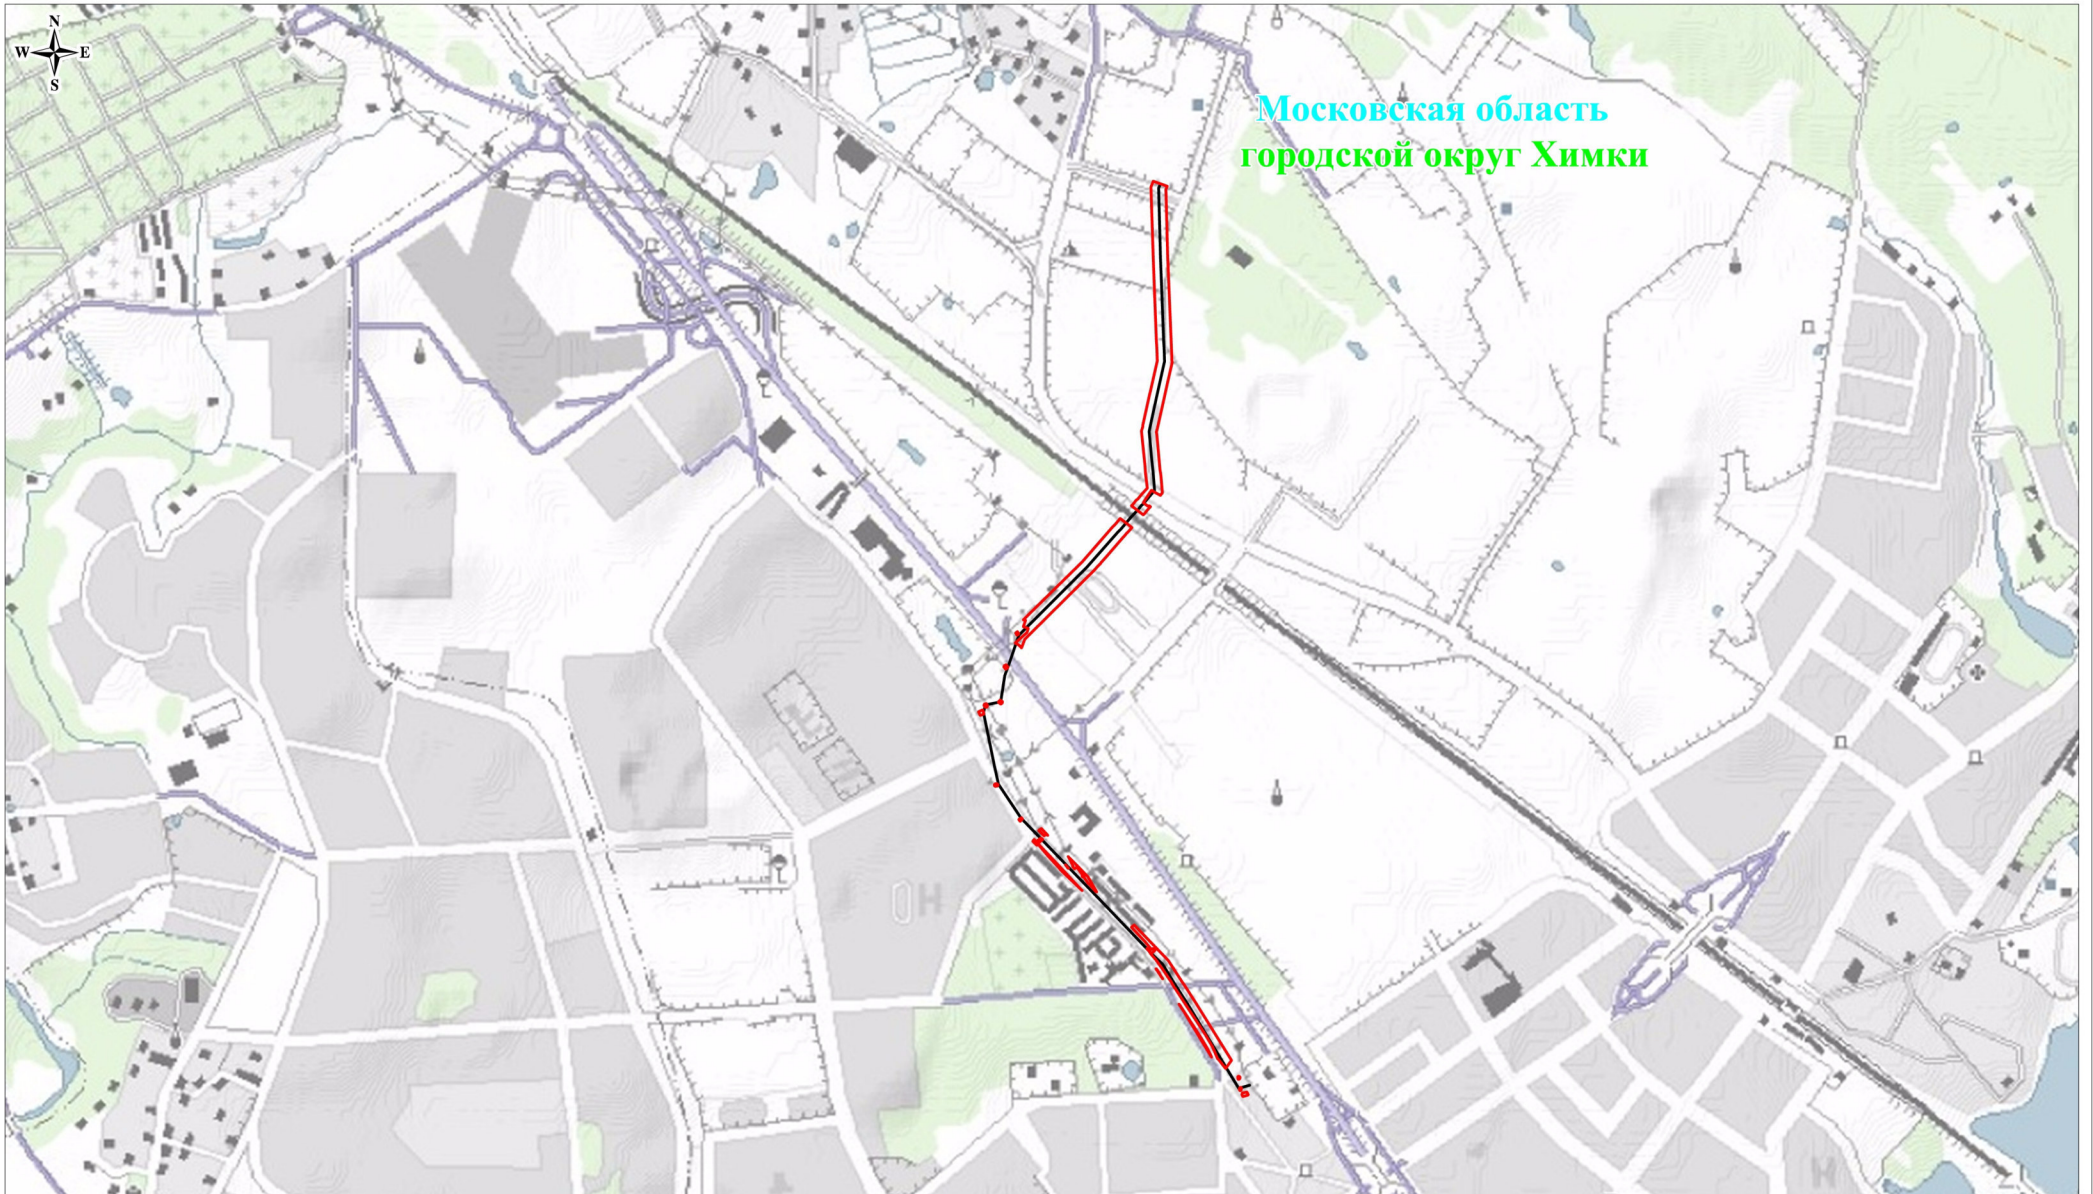

Масштаб: 1:14500

Используемые условные знаки и обозначения:



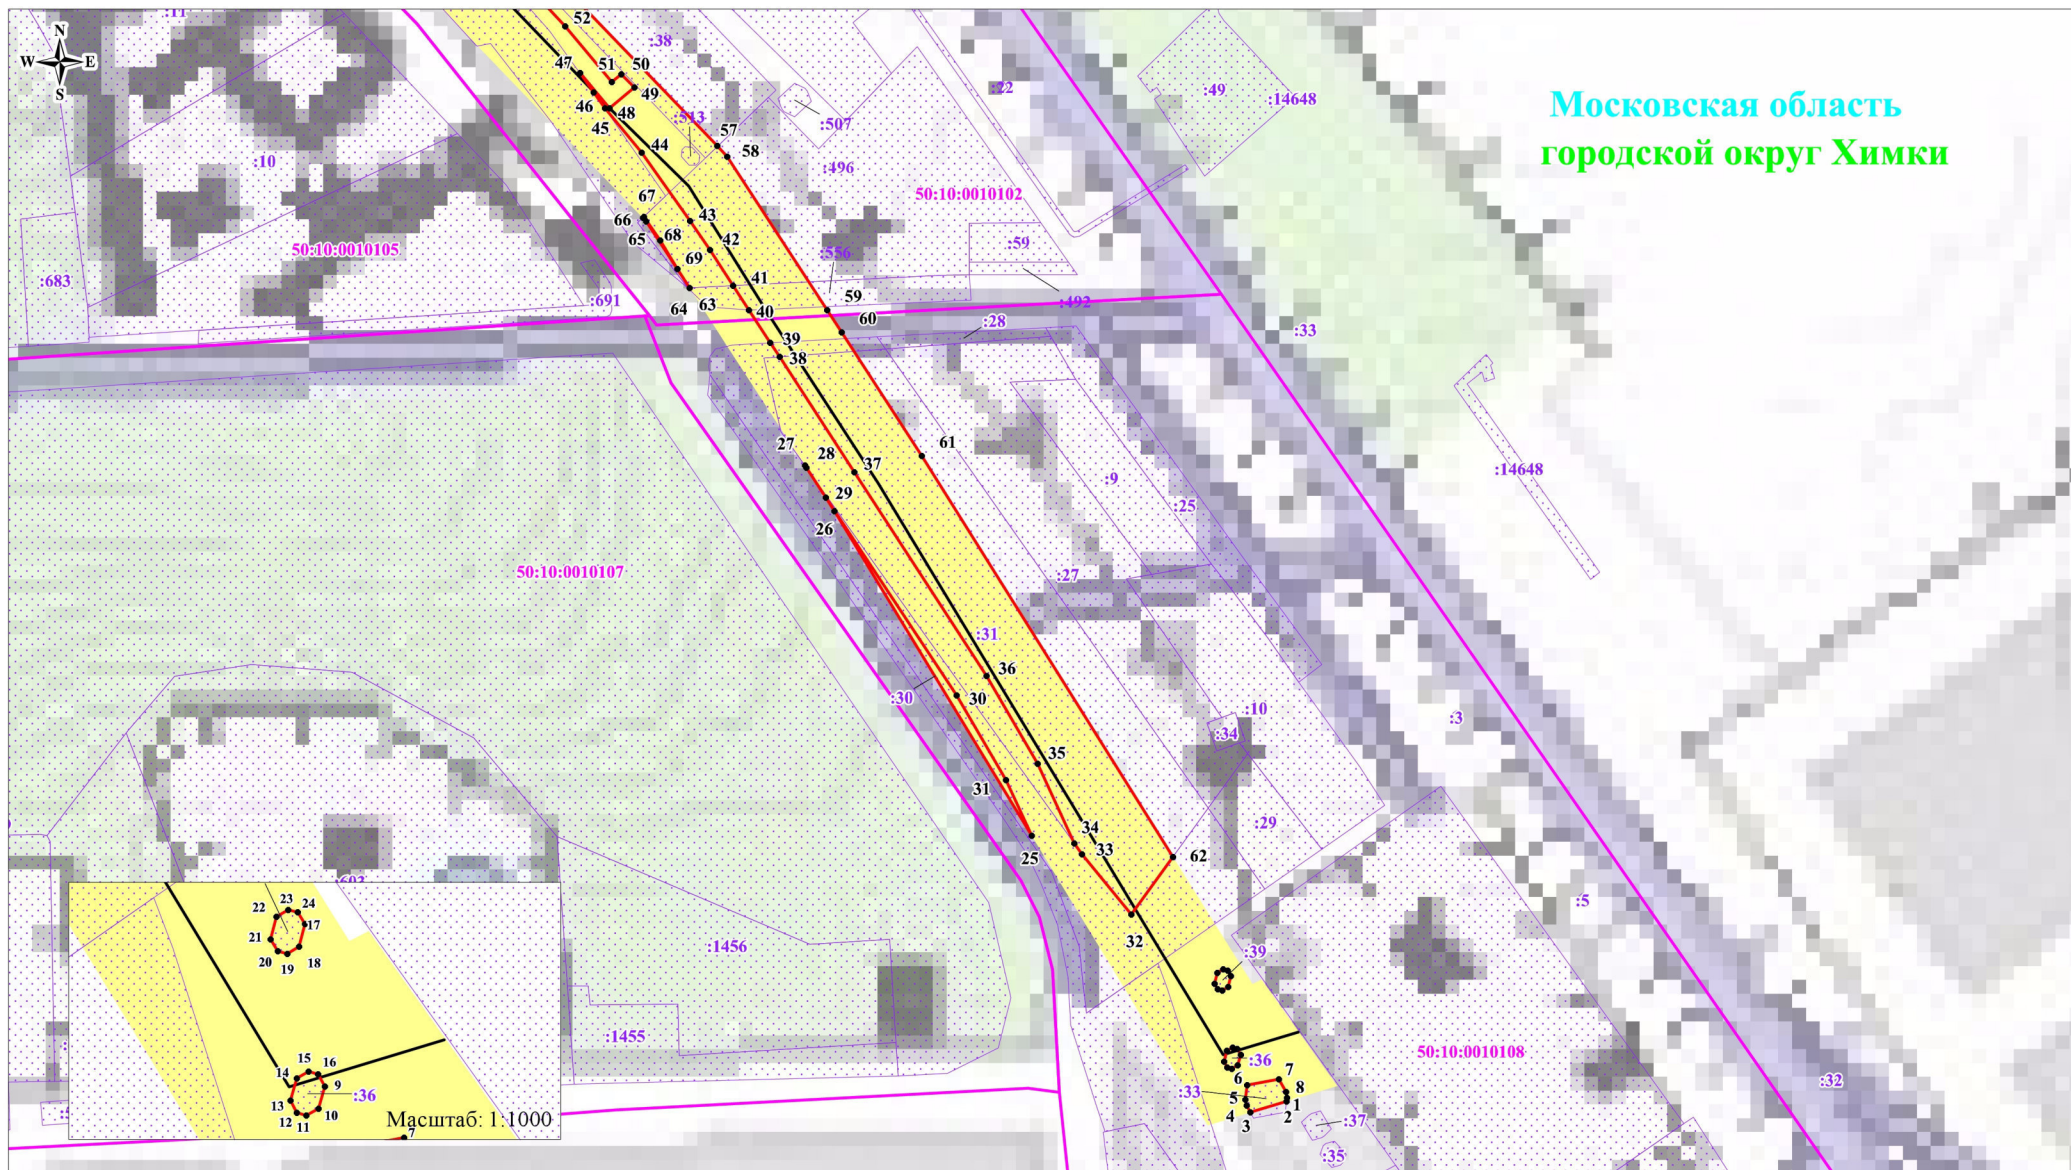
- | | |
|---|--|
|  | - обозначение границы публичного сервитута |
|  | - обозначение линии электропередачи |
| городской округ Химки | - обозначение городского округа |
| Московская область | - обозначение субъекта |

Схема расположения границ публичного сервитута



Московская область
городской округ Химки

Используемые условные знаки и обозначения:


- обозначение границы публичного сервитута
- обозначение границы земельного участка
- обозначение границы кадастрового квартала
- обозначение линии электропередачи
- обозначение границы охранной зоны линии электропередачи

Выноска №1

Масштаб: 1:2000

- 1 - обозначение характерной точки границы публичного сервитута
- 50:10:0010108 - обозначение номера кадастрового квартала
- :34 - обозначение кадастрового номера земельного участка
- городской округ Химки - обозначение городского округа
- Московская область - обозначение субъекта

Схема расположения границ публичного сервитута

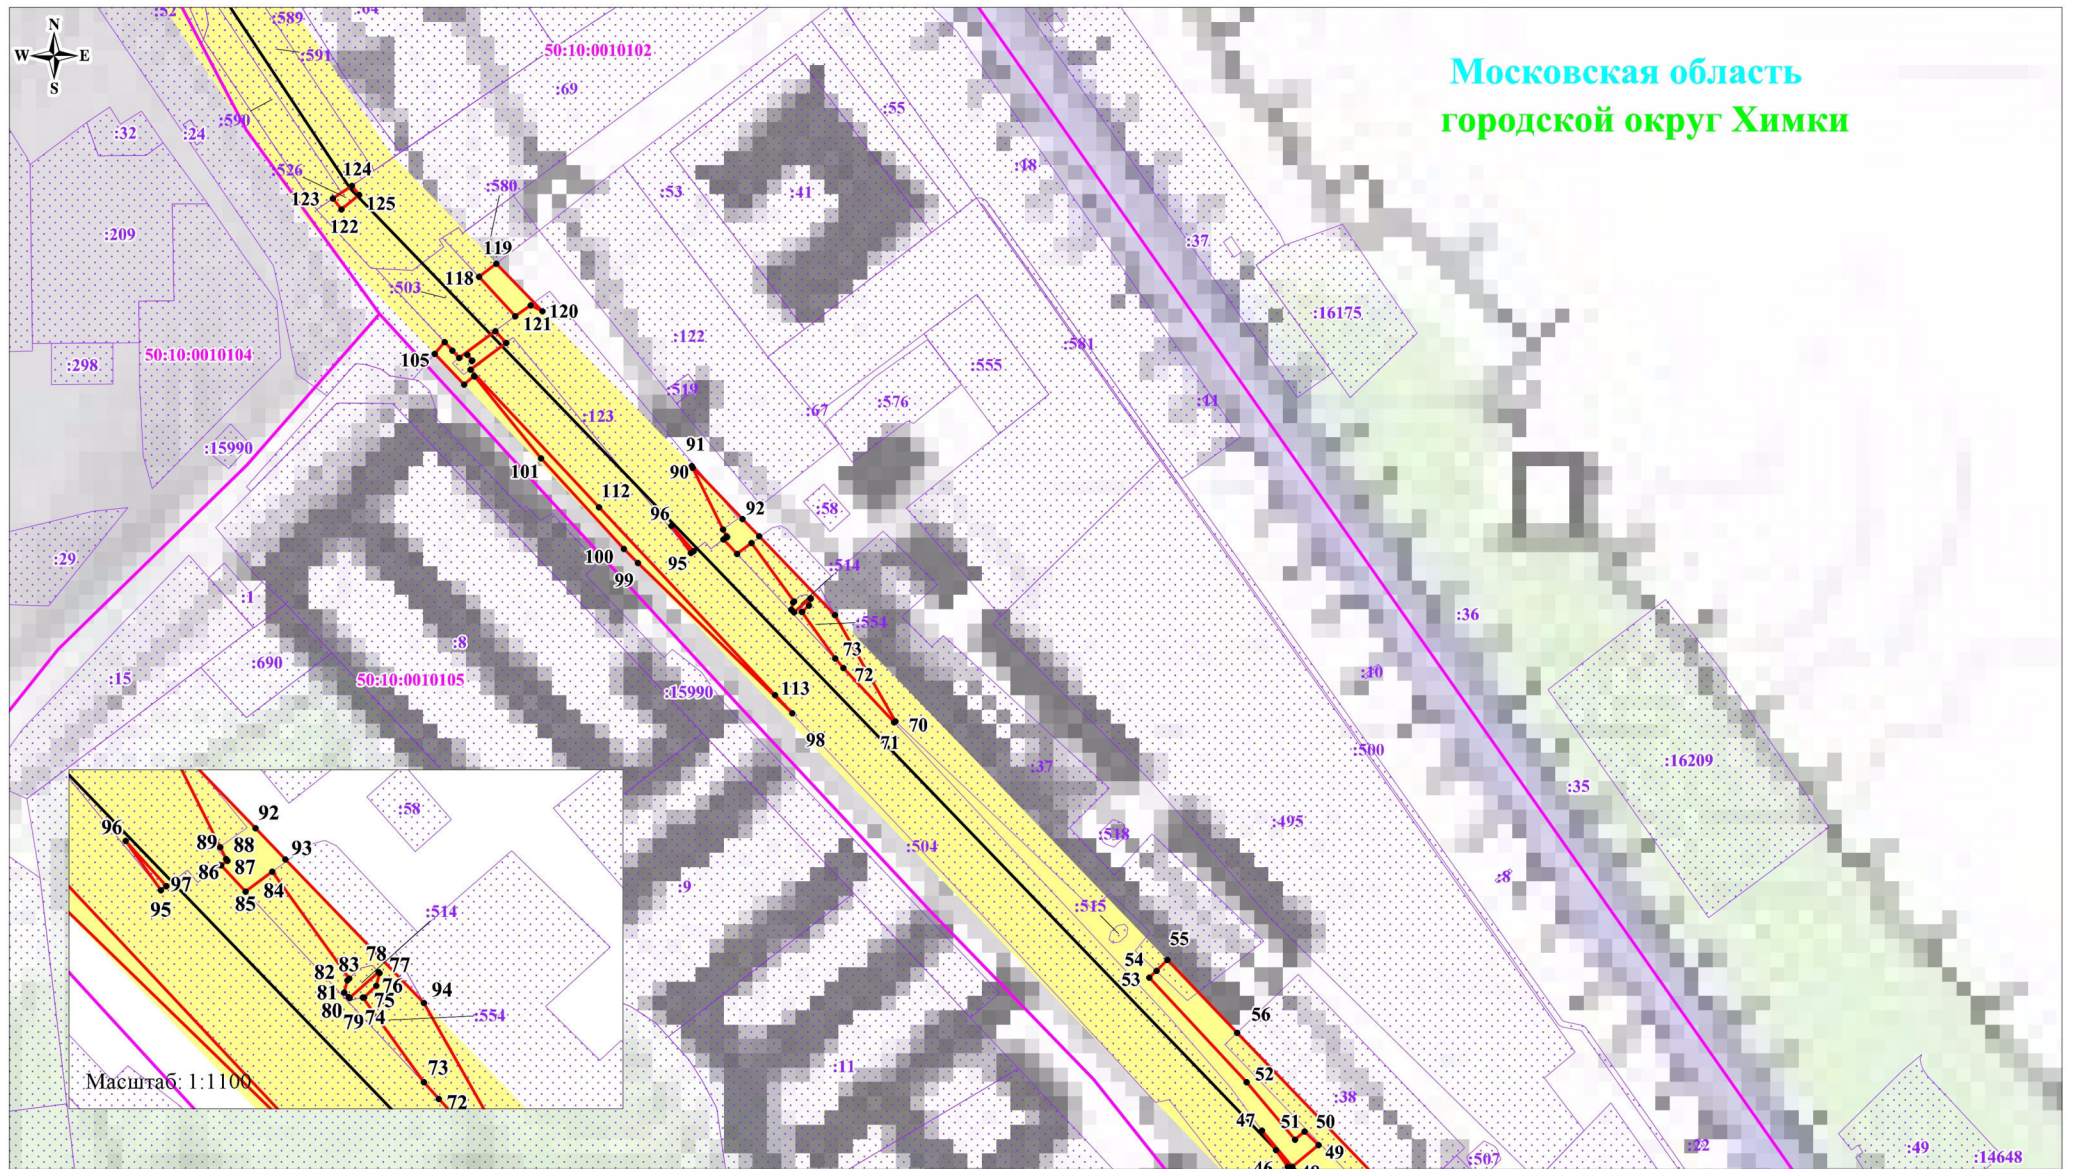

Московская область
городской округ Химки


Выноска №2

Масштаб: 1:2000

Используемые условные знаки и обозначения:



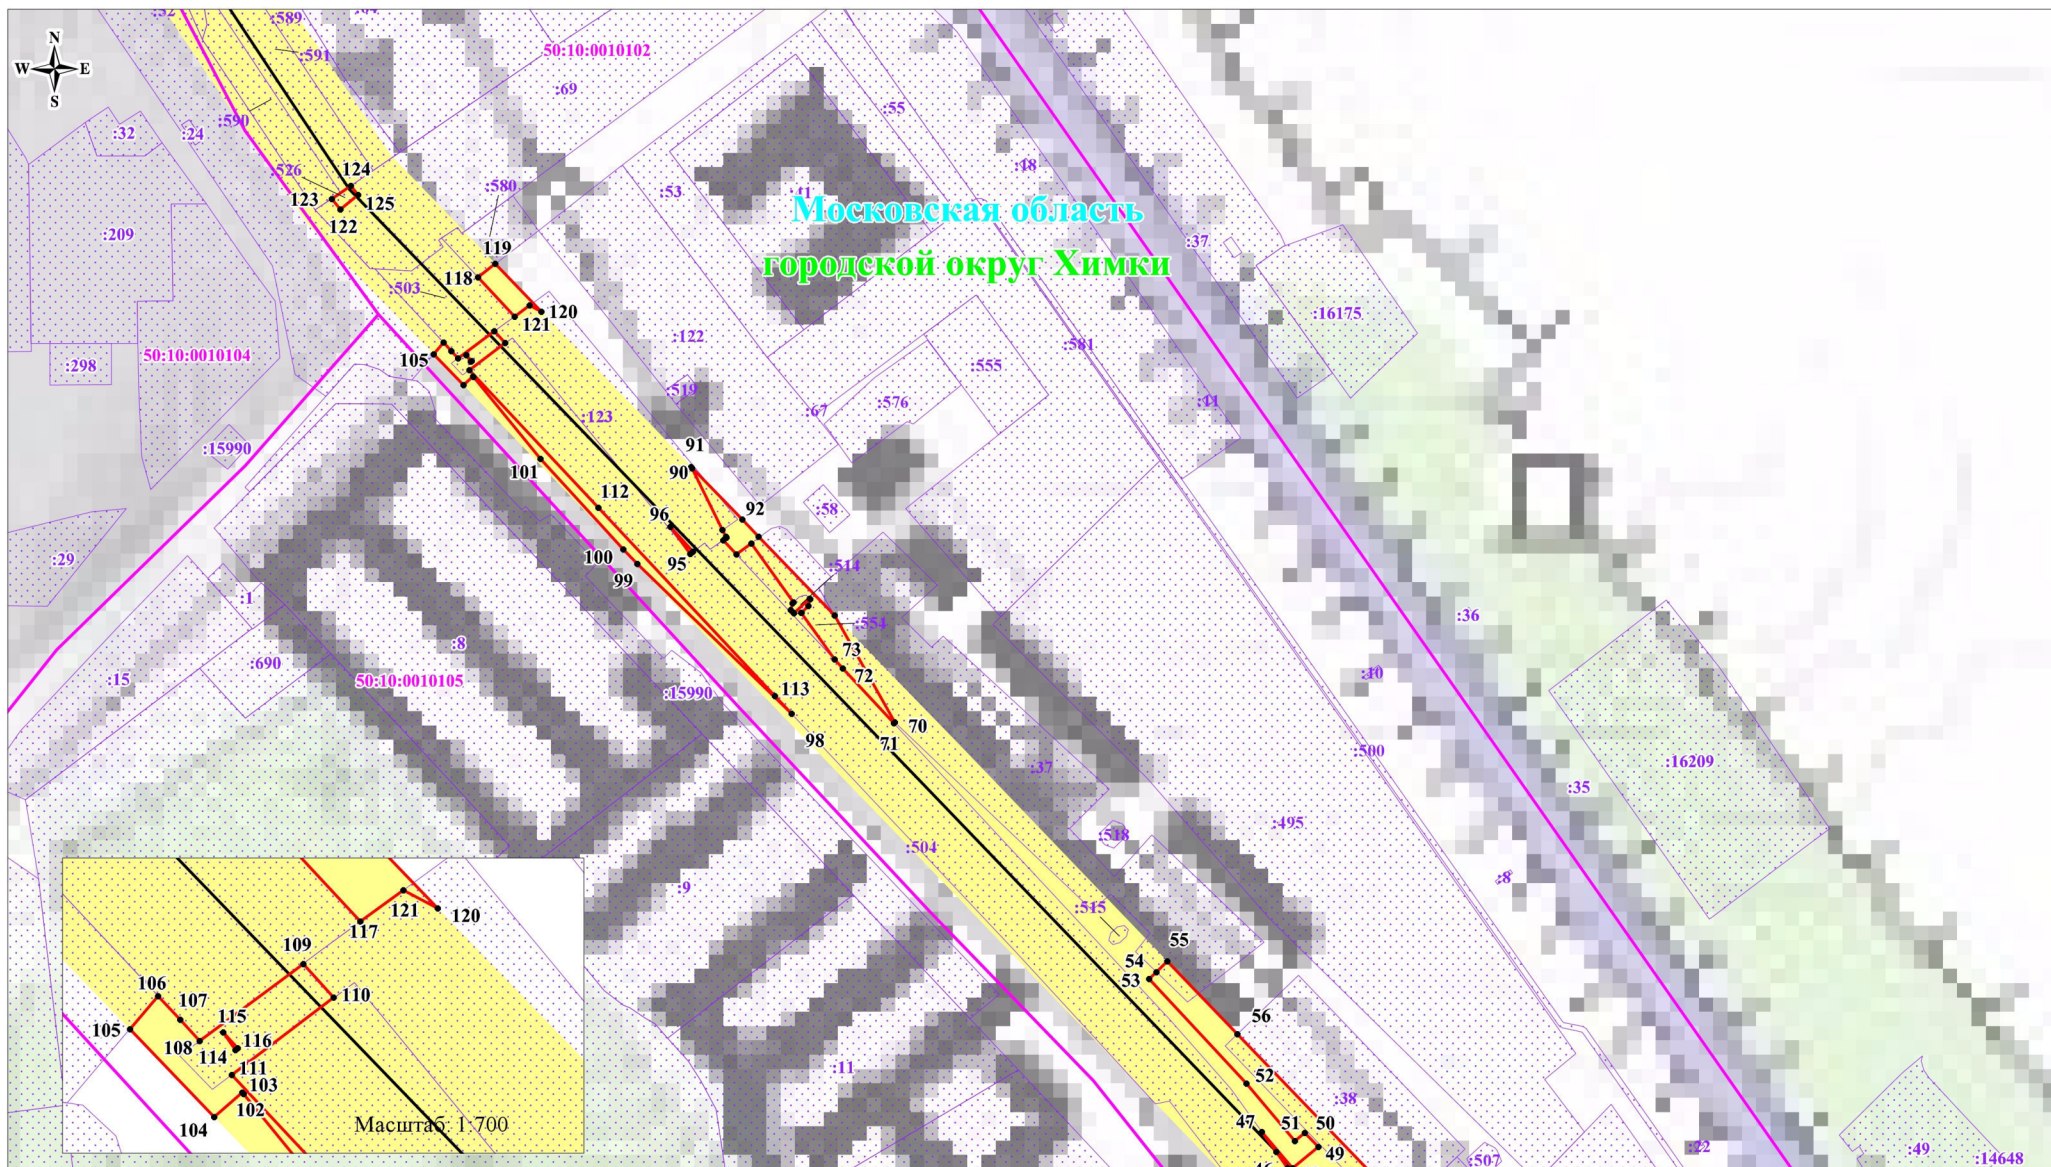


- обозначение границы публичного сервитута
- обозначение границы земельного участка
- обозначение границы кадастрового квартала
- обозначение линии электропередачи
- обозначение границы охранной зоны линии электропередачи

- 1 - обозначение характерной точки границы публичного сервитута
- 50:10:0010108 - обозначение номера кадастрового квартала
- :34 - обозначение кадастрового номера земельного участка
- городской округ Химки - обозначение городского округа
- Московская область - обозначение субъекта



Выноска №3


Используемые условные знаки и обозначения:

-  - обозначение границы публичного сервитута
-  - обозначение границы земельного участка
-  - обозначение границы кадастрового квартала
-  - обозначение линии электропередачи
-  - обозначение границы охранной зоны линии электропередачи

Масштаб: 1:2000

- 1 - обозначение характерной точки границы публичного сервитута
- 50:10:0010108 - обозначение номера кадастрового квартала
- :34 - обозначение кадастрового номера земельного участка
- городской округ Химки - обозначение городского округа
- Московская область - обозначение субъекта

Схема расположения границ публичного сервитута

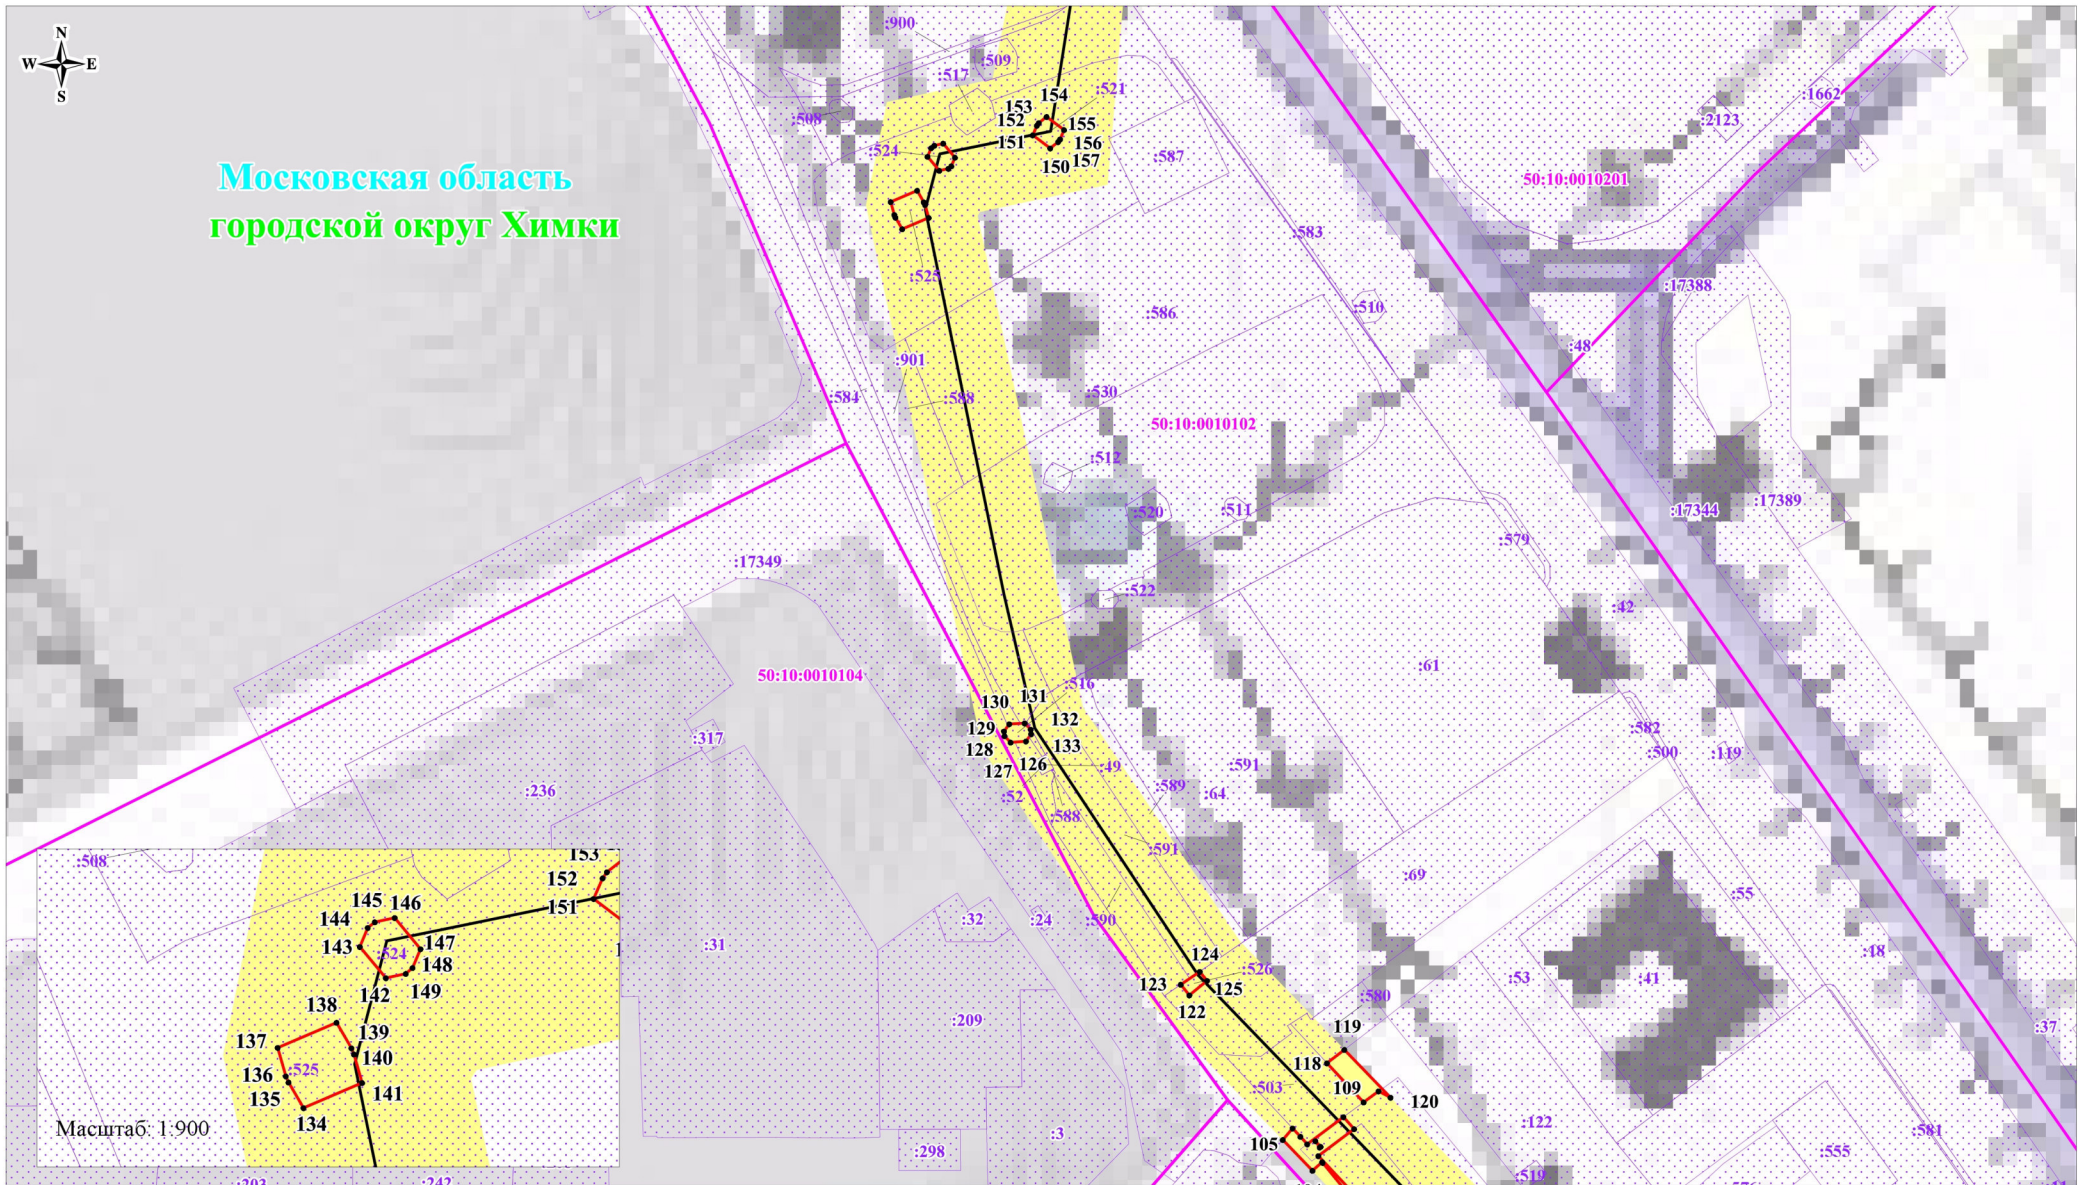

Используемые условные знаки и обозначения:


- обозначение границы публичного сервитута
- обозначение границы земельного участка
- обозначение границы кадастрового квартала
- обозначение линии электропередачи
- обозначение границы охранной зоны линии электропередачи

Выноска №4

Масштаб: 1:2000

- 1 - обозначение характерной точки границы публичного сервитута
- 50:10:0010108 - обозначение номера кадастрового квартала
- :34 - обозначение кадастрового номера земельного участка
- городской округ Химки - обозначение городского округа
- Московская область - обозначение субъекта

Схема расположения границ публичного сервитута

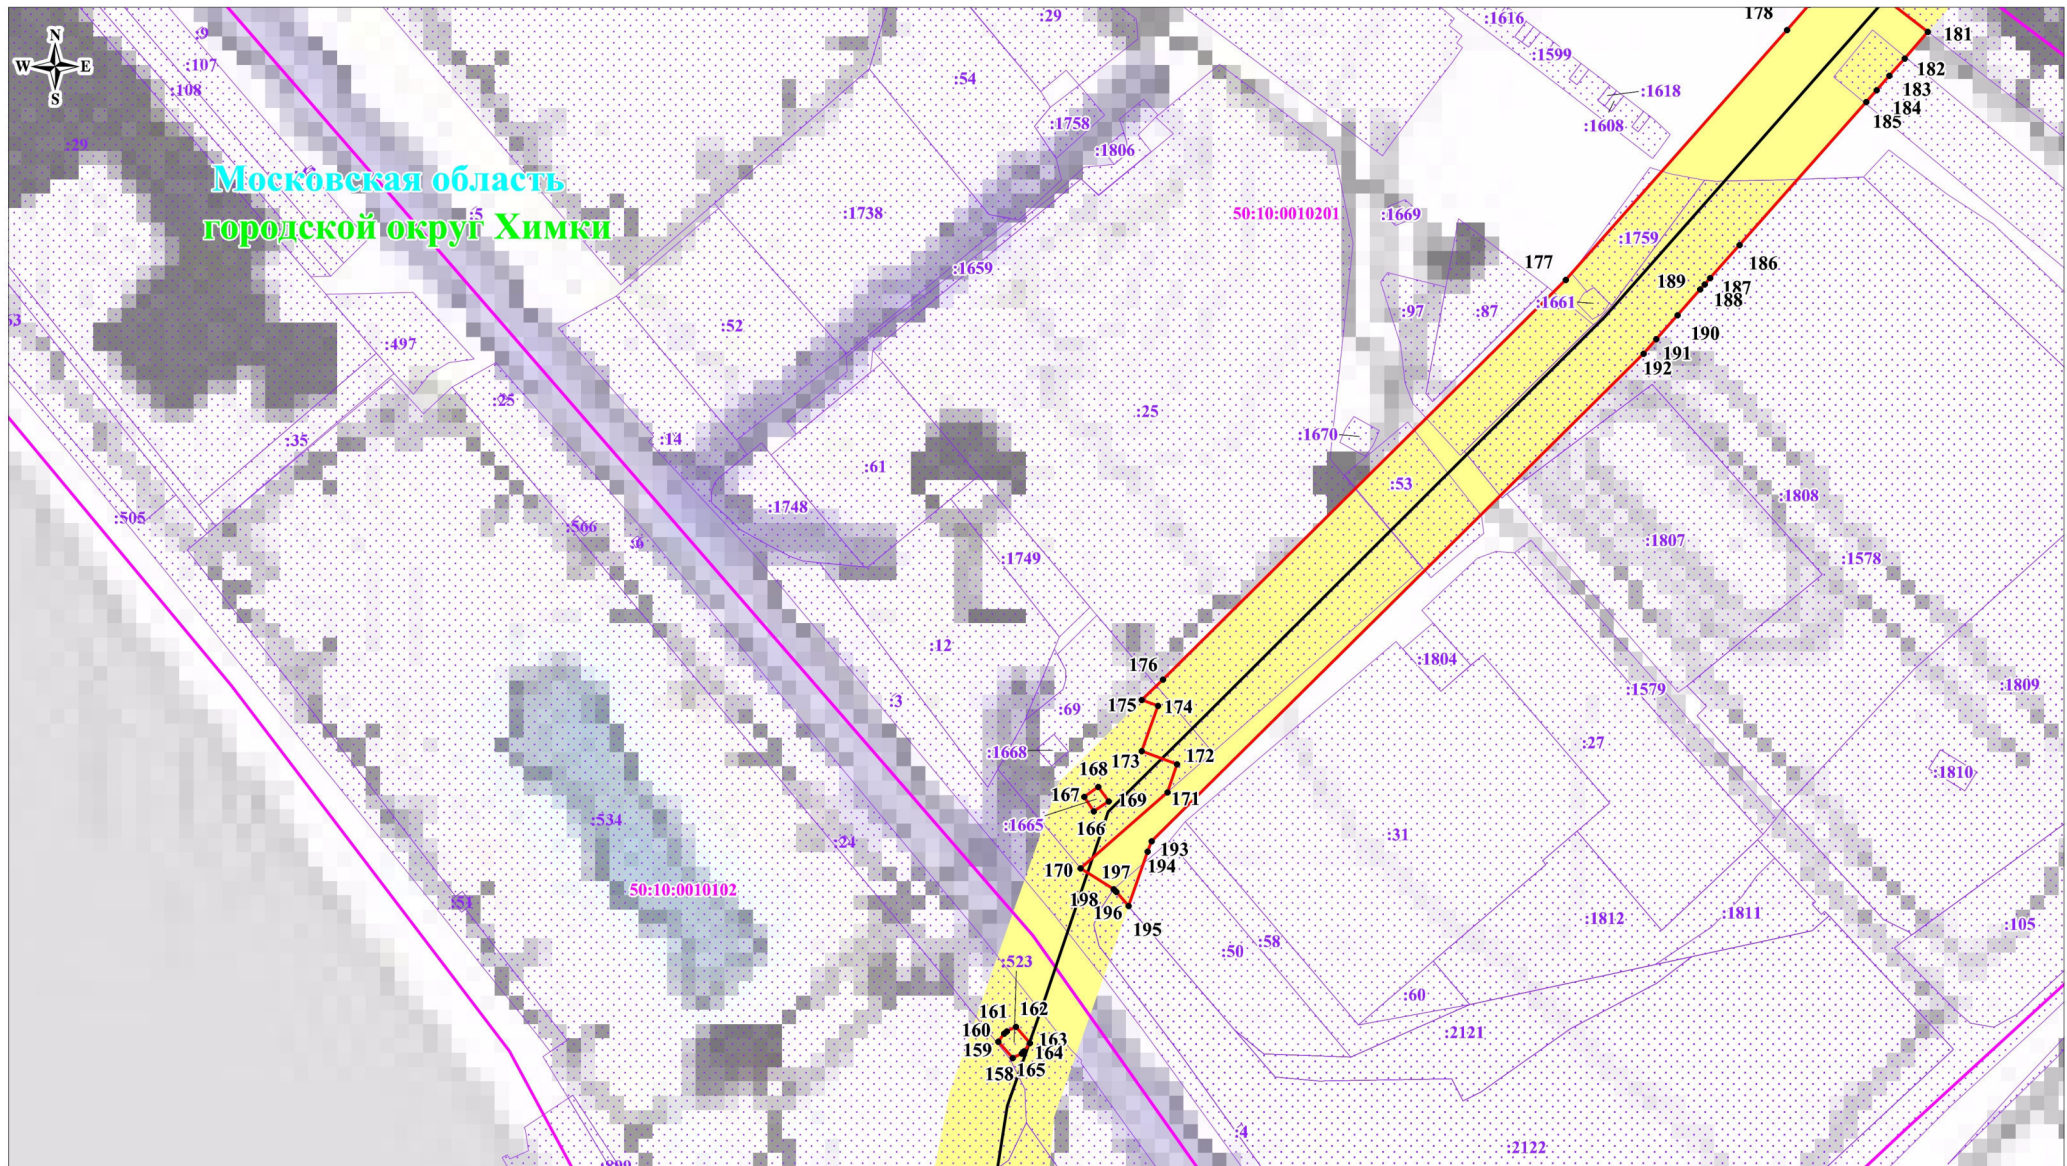


Выноска №5

Масштаб: 1:2000

Используемые условные знаки и обозначения:

- обозначение границы публичного сервитута
- обозначение границы земельного участка
- обозначение границы кадастрового квартала
- обозначение линии электропередачи
- обозначение границы охранной зоны линии электропередачи

- 1 - обозначение характерной точки границы публичного сервитута
- 50:10:0010108 - обозначение номера кадастрового квартала
- :34 - обозначение кадастрового номера земельного участка
- городской округ Химки - обозначение городского округа
- Московская область - обозначение субъекта

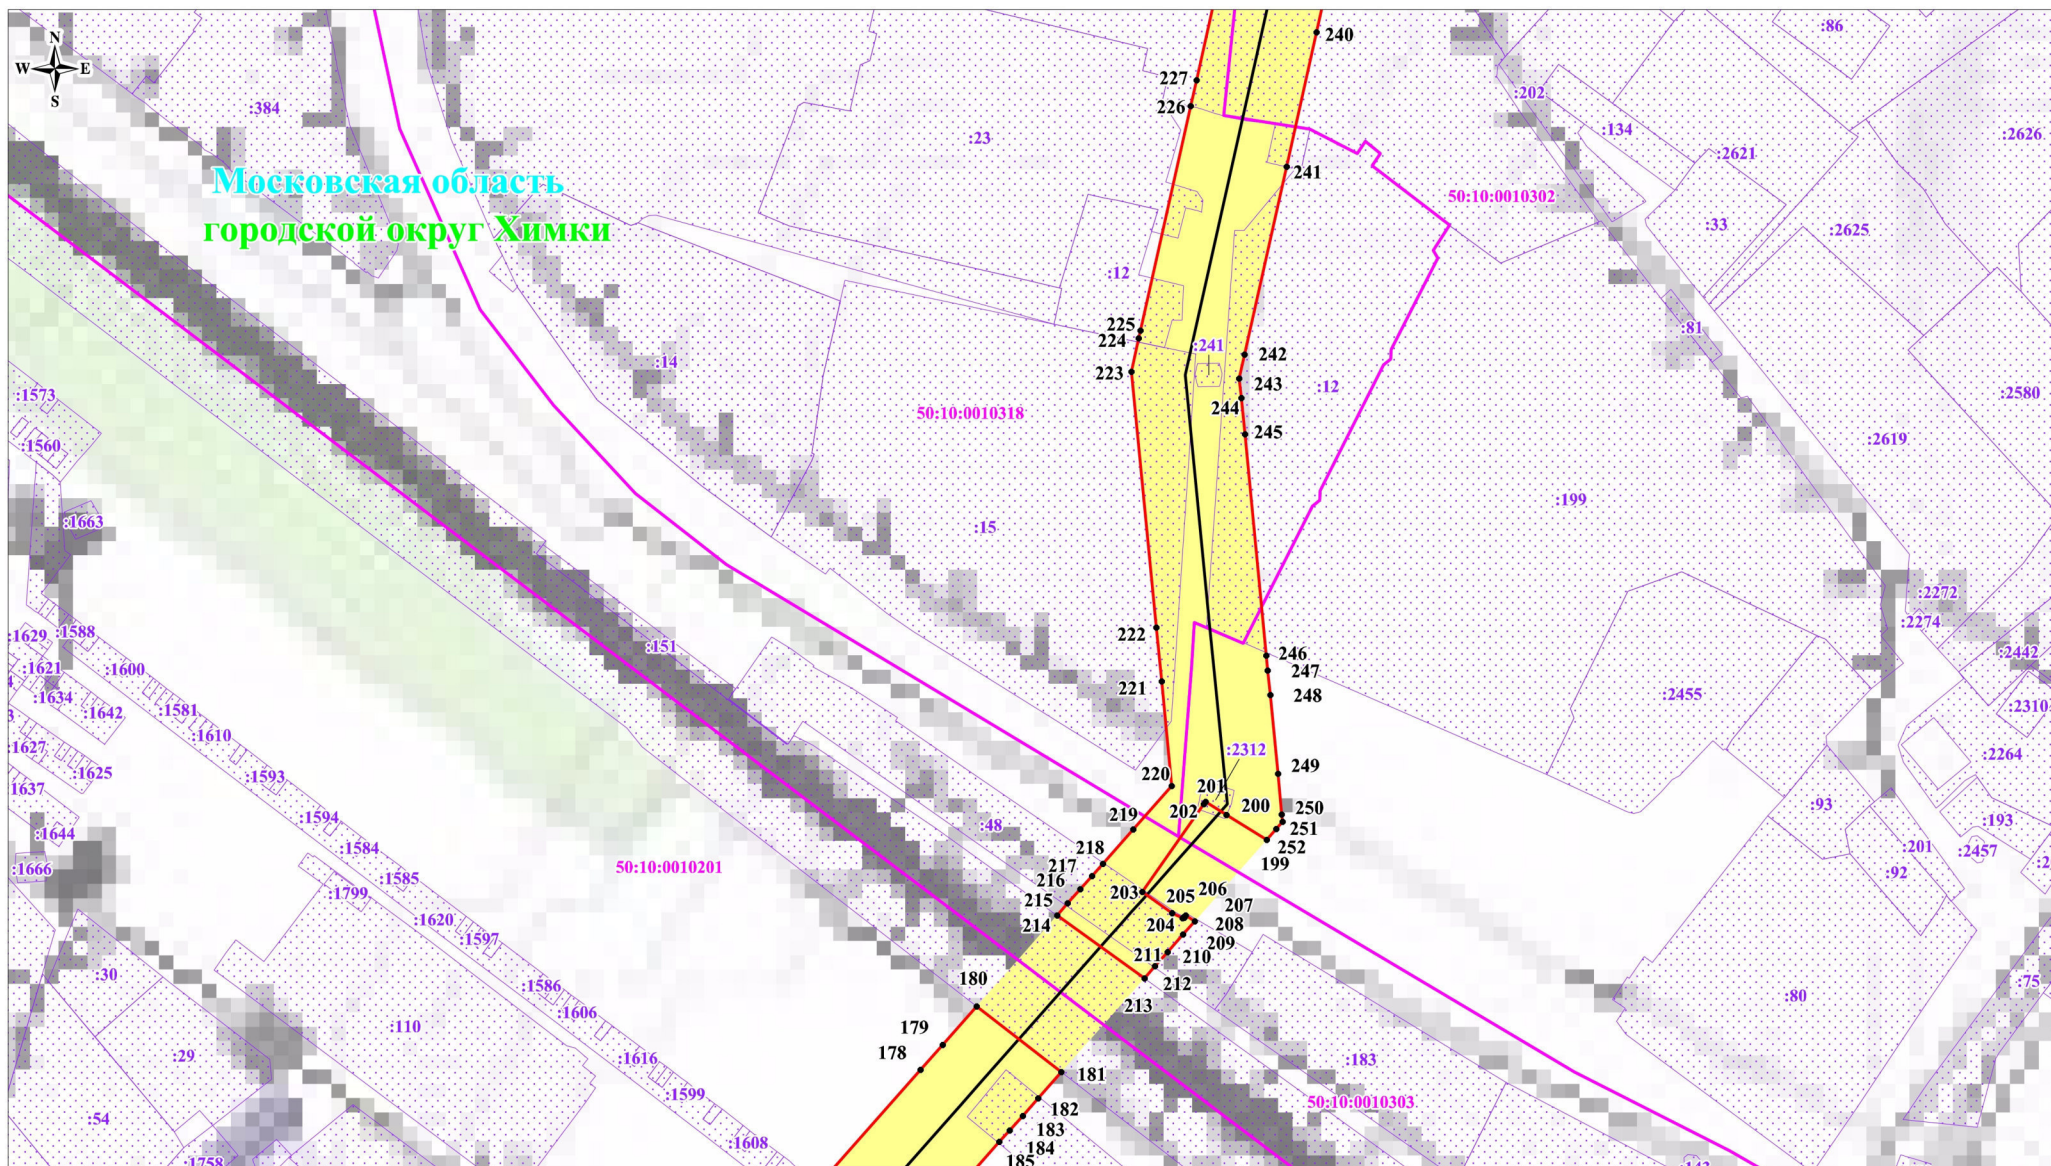


Выноска №6

Используемые условные знаки и обозначения:

- обозначение границы публичного сервитута
- обозначение границы земельного участка
- обозначение границы кадастрового квартала
- обозначение линии электропередачи
- обозначение границы охранной зоны линии электропередачи

Масштаб: 1:2000

- 1 - обозначение характерной точки границы публичного сервитута
- 50:10:0010108 - обозначение номера кадастрового квартала
- :34 - обозначение кадастрового номера земельного участка
- городской округ Химки - обозначение городского округа
- Московская область - обозначение субъекта

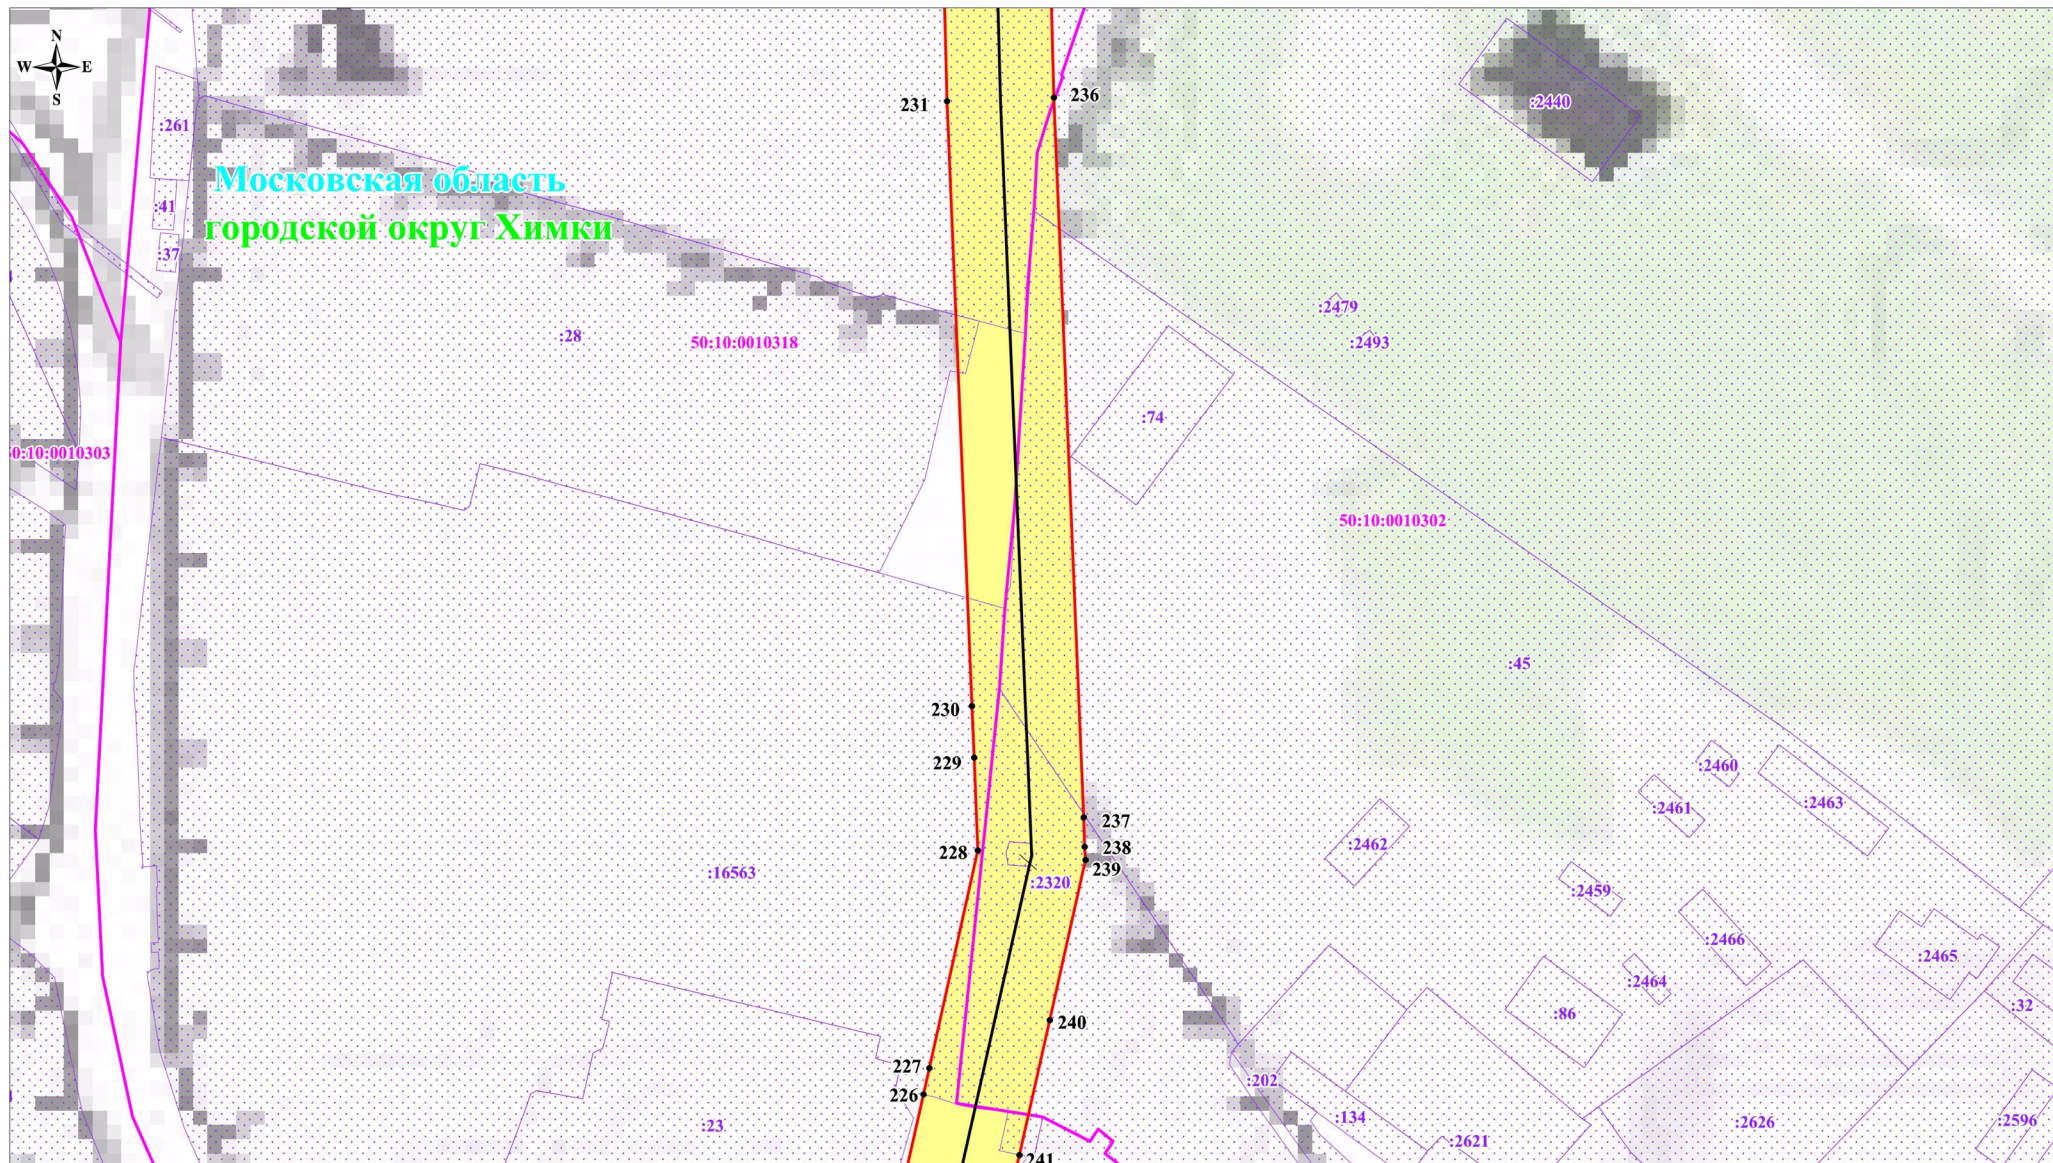

Выноска №7


Используемые условные знаки и обозначения:

- обозначение границы публичного сервитута
- обозначение границы земельного участка
- обозначение границы кадастрового квартала
- обозначение линии электропередачи
- обозначение границы охранной зоны линии электропередачи

Масштаб: 1:2000

- 1 - обозначение характерной точки границы публичного сервитута
- 50:10:0010108 - обозначение номера кадастрового квартала
- 34 - обозначение кадастрового номера земельного участка
- городской округ Химки - обозначение городского округа
- Московская область - обозначение субъекта

Схема расположения границ публичного сервитута

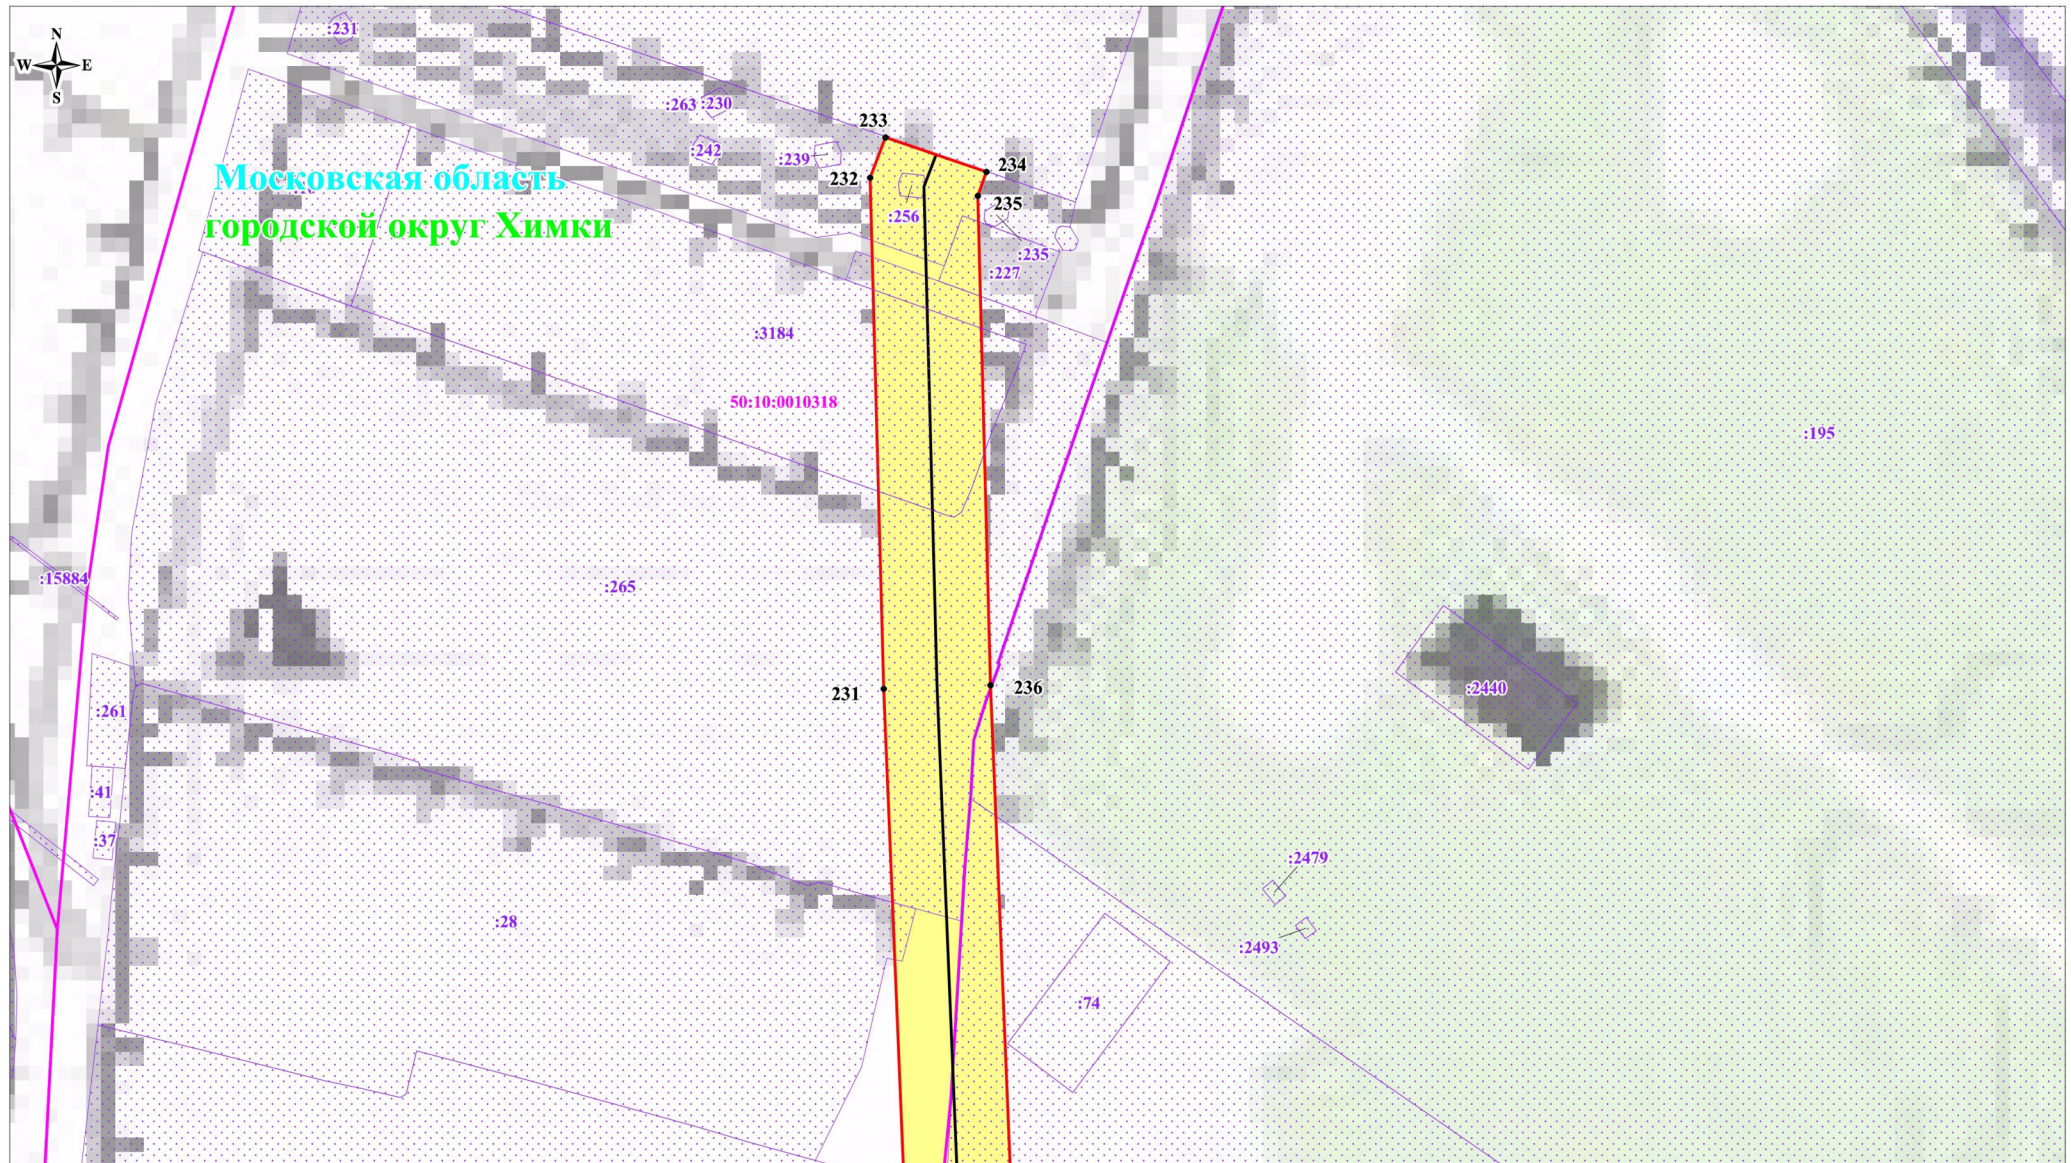

Выноска №8

Используемые условные знаки и обозначения:

- обозначение границы публичного сервитута
- обозначение границы земельного участка
- обозначение границы кадастрового квартала
- обозначение линии электропередачи
- обозначение границы охранной зоны линии электропередачи

Масштаб: 1:2000

- 1 - обозначение характерной точки границы публичного сервитута
- 50:10:0010108 - обозначение номера кадастрового квартала
- 34 - обозначение кадастрового номера земельного участка
- городской округ Химки - обозначение городского округа
- Московская область - обозначение субъекта