
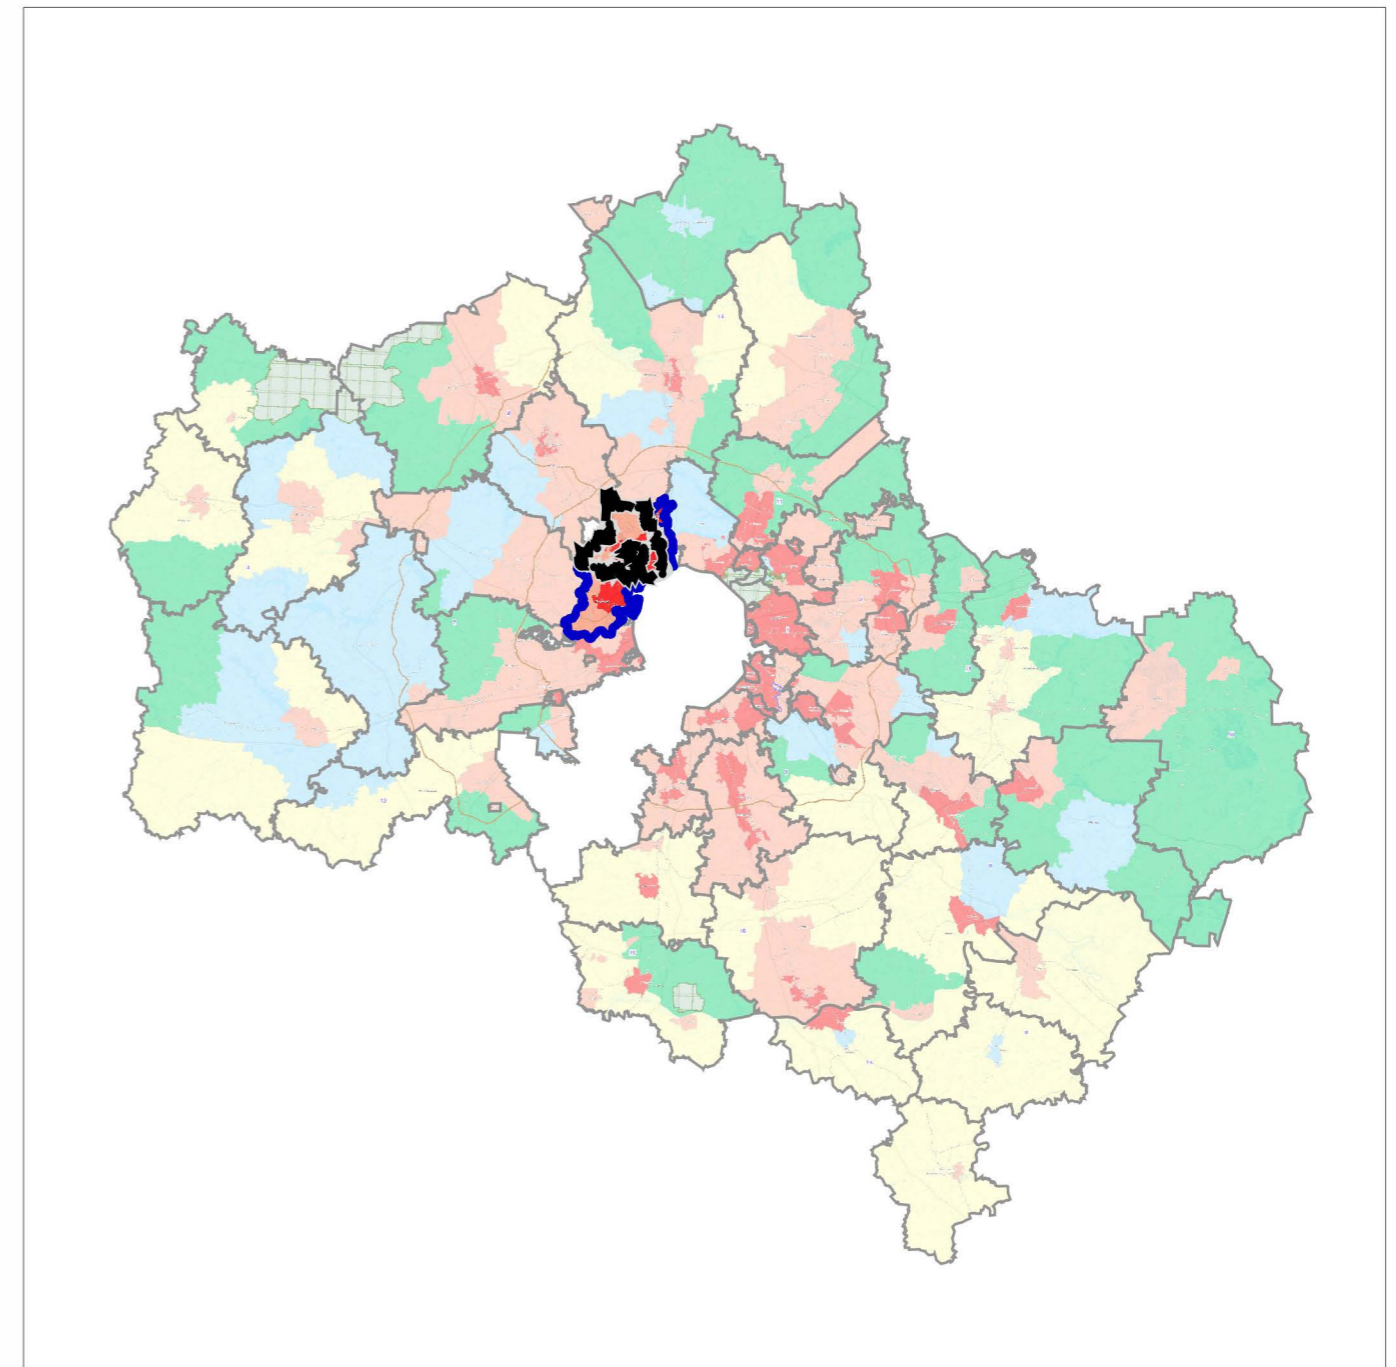


ПРОЕКТ «ВНЕСЕНИЕ ИЗМЕНЕНИЙ В ГЕНЕРАЛЬНЫЙ ПЛАН ГОРОДСКОГО ОКРУГА ХИМКИ МОСКОВСКОЙ ОБЛАСТИ ПРИМЕНИТЕЛЬНО К ЧАСТИ НАСЕЛЕННОГО ПУНКТА Г. ХИМКИ»

КАРТА РАЗМЕЩЕНИЯ ГОРОДСКОГО ОКРУГА В УСТОЙЧИВОЙ СИСТЕМЕ РАССЕЛЕНИЯ МОСКОВСКОЙ ОБЛАСТИ

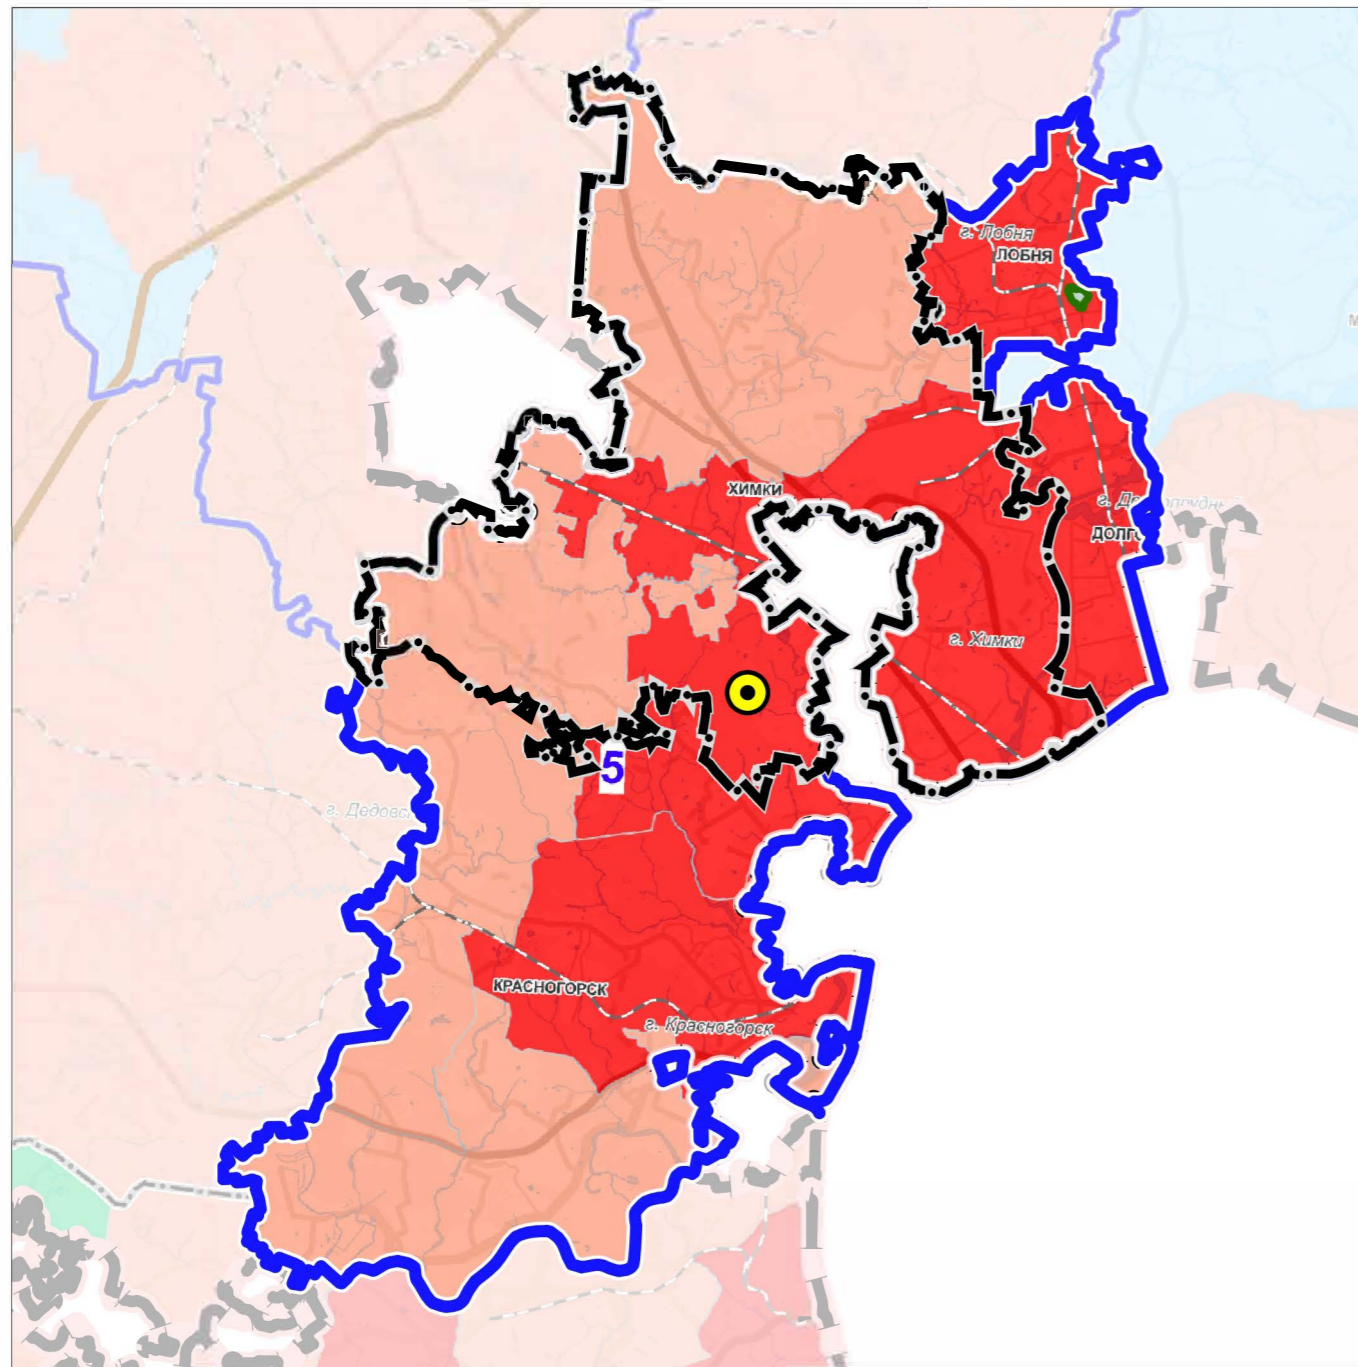

- 5 УСТОЙЧИВАЯ СИСТЕМА РАССЕЛЕНИЯ**
ДОЛГОПРУДНЕНСКО-ХИМКИНСКО-КРАСНОГОРСКАЯ
- МОДЕЛИ ПЛАНИРОВОЧНОЙ ОРГАНИЗАЦИИ ТЕРРИТОРИИ**
- Аграрная
 - Урбанизированная
 - Субурбанизированная
 - Природно-рекреационная
 - Рекреационная
- ГРАНИЦЫ**
- городского округа Химки Московской области
 - устойчивой системы расселения
 - разработки проекта

Должность	ФИО	Подпись	Дата	Договор от 03.04.2026 № 125-2026-Э			
Руководитель МГП	Богачев П.С.			Московская область, городской округ Химки			
Зам.нач. отдела №3	Макаров Н.В.						
ГАП	Гордюхина И.В.						
Вед. инженер	Шмакова Е.В.			Проект «Внесение изменений в генеральный план городского округа Химки Московской области применительно к части населенного пункта г. Химки»	Стадия	Лист	Листов
специалист	Гордюхин И.Д.					1	7
Проверил	Макаров Н.В.			Карта размещения городского округа в устойчивой системе расселения Московской области Масштаб 1:234 540		НИИПИ градостроительства ГАУ МО «НИИПИ градостроительства»	