

**ОПИСАНИЕ МЕСТОПОЛОЖЕНИЯ ГРАНИЦ**  
**Публичный сервитут в целях эксплуатации существующего объекта**  
**электросетевого хозяйства «ВЛ 110 кВ Бутаково-Старбеево I цепь»**  
(наименование объекта, местоположение границ которого описано  
(далее - объект))

**Раздел 1**

<b>Сведения об объекте</b>		
№ п/п	Характеристика объекта	Описание характеристики
1	2	3
1	Местоположение объекта	Московская область, городской округ Химки
2	Площадь объекта ± величина погрешности определения площади (Р ± Дельта Р)	104594 кв.м. ±113 кв.м
3	Иные характеристики объекта	Публичный сервитут в целях эксплуатации существующего объекта электросетевого хозяйства «ВЛ 110 кВ Бутаково-Старбеево I цепь» сроком действия 49 лет в интересах Публичного акционерного общества «Россети Московский регион» ИНН 5036065113, ОГРН 1057746555811 почтовый адрес: 115114, г. Москва, 2-й Павелецкий пр., д. 3, стр. 2. Адрес электронной почты: ses@rossetimr.ru 8 (499) 608-94-71

<b>Местоположение публичного сервитута: Московская область, городской округ Химки</b>			
<b>Система координат</b>		<b>МСК-50, зона 2</b>	
<b>Метод определения координат</b>		<b>Аналитический</b>	
<b>Обозначение характерных точек границ</b>	<b>Координаты, м</b>		<b>Средняя квадратическая погрешность положения характерной точки (Mt), м</b>
	<b>X</b>	<b>Y</b>	
1	2	3	4
1	485347.01	2183404.80	0.10
2	485350.95	2183400.63	0.10
3	485350.57	2183397.34	0.10
4	485349.31	2183396.15	0.10
5	485346.00	2183395.96	0.10
6	485342.07	2183400.13	0.10
7	485342.45	2183403.42	0.10
8	485343.70	2183404.61	0.10
1	485347.01	2183404.80	0.10
9	485306.20	2183432.62	0.10
10	485311.00	2183431.32	0.10
11	485312.04	2183430.90	0.10
12	485316.38	2183428.45	0.10
13	485312.30	2183418.49	0.10
14	485307.49	2183419.79	0.10
15	485306.45	2183420.22	0.10
16	485302.12	2183422.66	0.10
9	485306.20	2183432.62	0.10
17	485324.16	2183438.97	0.10
18	485333.59	2183437.44	0.10
19	485333.13	2183435.13	0.10
20	485332.19	2183433.97	0.10
21	485329.03	2183432.59	0.10
22	485323.73	2183436.87	0.10
17	485324.16	2183438.97	0.10
23	485112.89	2183467.98	0.10
24	485114.62	2183467.88	0.10
25	485117.03	2183465.61	0.10
26	485116.94	2183464.03	0.10
27	485116.70	2183459.89	0.10
28	485116.00	2183459.36	0.10
29	485114.05	2183457.90	0.10
30	485112.32	2183458.00	0.10
31	485109.91	2183460.27	0.10


32	485110.00	2183461.87	0.10
33	485110.24	2183466.00	0.10
34	485111.82	2183467.18	0.10
23	485112.89	2183467.98	0.10
35	485404.44	2183497.95	0.10
36	485414.71	2183497.75	0.10
37	485426.13	2183492.37	0.10
38	485450.80	2183472.94	0.10
39	485446.62	2183471.33	0.10
40	485428.14	2183464.22	0.10
41	485394.51	2183378.87	0.10
42	485359.17	2183387.77	0.10
43	485352.08	2183389.56	0.10
44	485352.01	2183400.53	0.10
45	485363.36	2183432.62	0.10
46	485365.06	2183432.35	0.10
47	485383.14	2183466.52	0.10
48	485398.19	2183494.96	0.10
49	485398.58	2183495.69	0.10
50	485400.10	2183496.28	0.10
35	485404.44	2183497.95	0.10
51	485431.93	2183499.87	0.10
52	485438.17	2183494.62	0.10
53	485436.51	2183491.21	0.10
54	485435.71	2183490.26	0.10
55	485432.64	2183488.03	0.10
56	485426.39	2183493.29	0.10
57	485428.05	2183496.69	0.10
58	485428.86	2183497.65	0.10
51	485431.93	2183499.87	0.10
59	485464.59	2183521.13	0.10
60	485479.31	2183509.87	0.10
61	485501.06	2183492.31	0.10
62	485473.05	2183481.52	0.10
63	485470.19	2183483.82	0.10
64	485435.86	2183510.06	0.10
59	485464.59	2183521.13	0.10
65	486251.27	2183948.53	0.10
66	486535.29	2183943.11	0.10
67	486719.66	2183939.23	0.10
68	486730.10	2183942.61	0.10
69	486743.60	2183904.94	0.10

70	486725.57	2183899.10	0.10
71	486534.49	2183903.12	0.10
72	486451.11	2183904.71	0.10
73	486436.77	2183904.98	0.10
74	486310.84	2183907.38	0.10
75	486257.17	2183908.41	0.10
76	486255.61	2183908.44	0.10
77	486175.75	2183889.34	0.10
78	486166.02	2183887.01	0.10
79	486126.79	2183877.63	0.10
80	486078.99	2183866.20	0.10
81	486065.08	2183862.88	0.10
82	486001.39	2183868.44	0.10
83	485979.24	2183870.38	0.10
84	485913.54	2183876.11	0.10
85	485908.95	2183871.90	0.10
86	485898.76	2183862.53	0.10
87	485886.57	2183851.34	0.10
88	485882.11	2183847.24	0.10
89	485877.39	2183842.91	0.10
90	485872.21	2183838.15	0.10
91	485851.07	2183818.73	0.10
92	485847.73	2183815.67	0.10
93	485842.51	2183810.88	0.10
94	485820.81	2183790.94	0.10
95	485811.56	2183782.44	0.10
96	485803.11	2183774.69	0.10
97	485764.67	2183739.38	0.10
98	485757.73	2183733.01	0.10
99	485752.51	2183728.21	0.10
100	485721.42	2183699.66	0.10
101	485720.43	2183698.75	0.10
102	485574.71	2183545.64	0.10
103	485537.21	2183506.24	0.10
104	485521.27	2183500.10	0.10
105	485496.90	2183519.88	0.10
106	485489.75	2183530.82	0.10
107	485491.96	2183531.67	0.10
108	485503.13	2183535.97	0.10
109	485514.44	2183540.33	0.10
110	485542.93	2183570.27	0.10
111	485548.15	2183575.75	0.10
112	485551.42	2183579.19	0.10
113	485692.39	2183727.30	0.10
114	485698.34	2183732.77	0.10
115	485700.91	2183735.13	0.10

116	485755.51	2183785.28	0.10
117	485778.28	2183806.19	0.10
118	485784.12	2183811.56	0.10
119	485788.43	2183815.51	0.10
120	485793.50	2183820.17	0.10
121	485799.97	2183826.11	0.10
122	485817.70	2183842.39	0.10
123	485823.03	2183847.29	0.10
124	485826.37	2183850.36	0.10
125	485848.32	2183870.52	0.10
126	485853.51	2183875.29	0.10
127	485859.12	2183880.44	0.10
128	485862.96	2183883.97	0.10
129	485877.73	2183897.53	0.10
130	485898.91	2183916.99	0.10
131	485899.47	2183917.50	0.10
132	485902.98	2183917.19	0.10
133	485948.13	2183913.25	0.10
134	485957.28	2183912.45	0.10
135	485962.86	2183911.96	0.10
136	486061.27	2183903.36	0.10
137	486062.10	2183903.29	0.10
138	486062.97	2183903.50	0.10
139	486156.40	2183925.84	0.10
140	486167.25	2183928.44	0.10
65	486251.27	2183948.53	0.10
141	484249.22	2184166.26	0.10
142	484282.17	2184143.52	0.10
143	484277.80	2184136.64	0.10
144	484279.21	2184098.26	0.10
145	484510.18	2183987.75	0.10
146	484562.71	2183954.28	0.10
147	484571.43	2183948.72	0.10
148	484624.62	2183914.83	0.10
149	484655.48	2183886.21	0.10
150	484657.28	2183884.54	0.10
151	484666.34	2183876.14	0.10
152	484766.53	2183783.22	0.10
153	484804.28	2183748.21	0.10
154	484808.21	2183744.57	0.10
155	484822.26	2183731.58	0.10
156	484884.81	2183673.71	0.10
157	484891.55	2183667.48	0.10
158	484988.84	2183577.47	0.10
159	484988.35	2183576.81	0.10

160	485003.19	2183563.36	0.10
161	485003.53	2183563.88	0.10
162	485029.75	2183539.62	0.10
163	485028.78	2183538.12	0.10
164	485108.13	2183486.79	0.10
165	485124.33	2183477.38	0.10
166	485128.60	2183475.45	0.10
167	485127.25	2183473.21	0.10
168	485117.68	2183466.48	0.10
169	485105.04	2183473.21	0.10
170	485104.39	2183471.96	0.10
171	485102.84	2183468.96	0.10
172	485097.51	2183471.74	0.10
173	485099.32	2183475.24	0.10
174	485099.73	2183476.03	0.10
175	485098.36	2183476.77	0.10
176	485097.43	2183476.46	0.10
177	485020.72	2183525.87	0.10
178	485014.41	2183516.30	0.10
179	484992.21	2183536.47	0.10
180	484992.09	2183538.23	0.10
181	484964.21	2183563.58	0.10
182	484954.33	2183554.91	0.10
183	484777.10	2183718.86	0.10
184	484600.07	2183883.05	0.10
185	484552.84	2183913.14	0.10
186	484490.73	2183952.72	0.10
187	484484.44	2183955.73	0.10
188	484375.59	2184007.80	0.10
189	484326.95	2184031.07	0.10
190	484282.16	2184052.50	0.10
191	484240.12	2184072.61	0.10
192	484237.38	2184147.59	0.10
141	484249.22	2184166.26	0.10

Схема расположения границ публичного сервитута

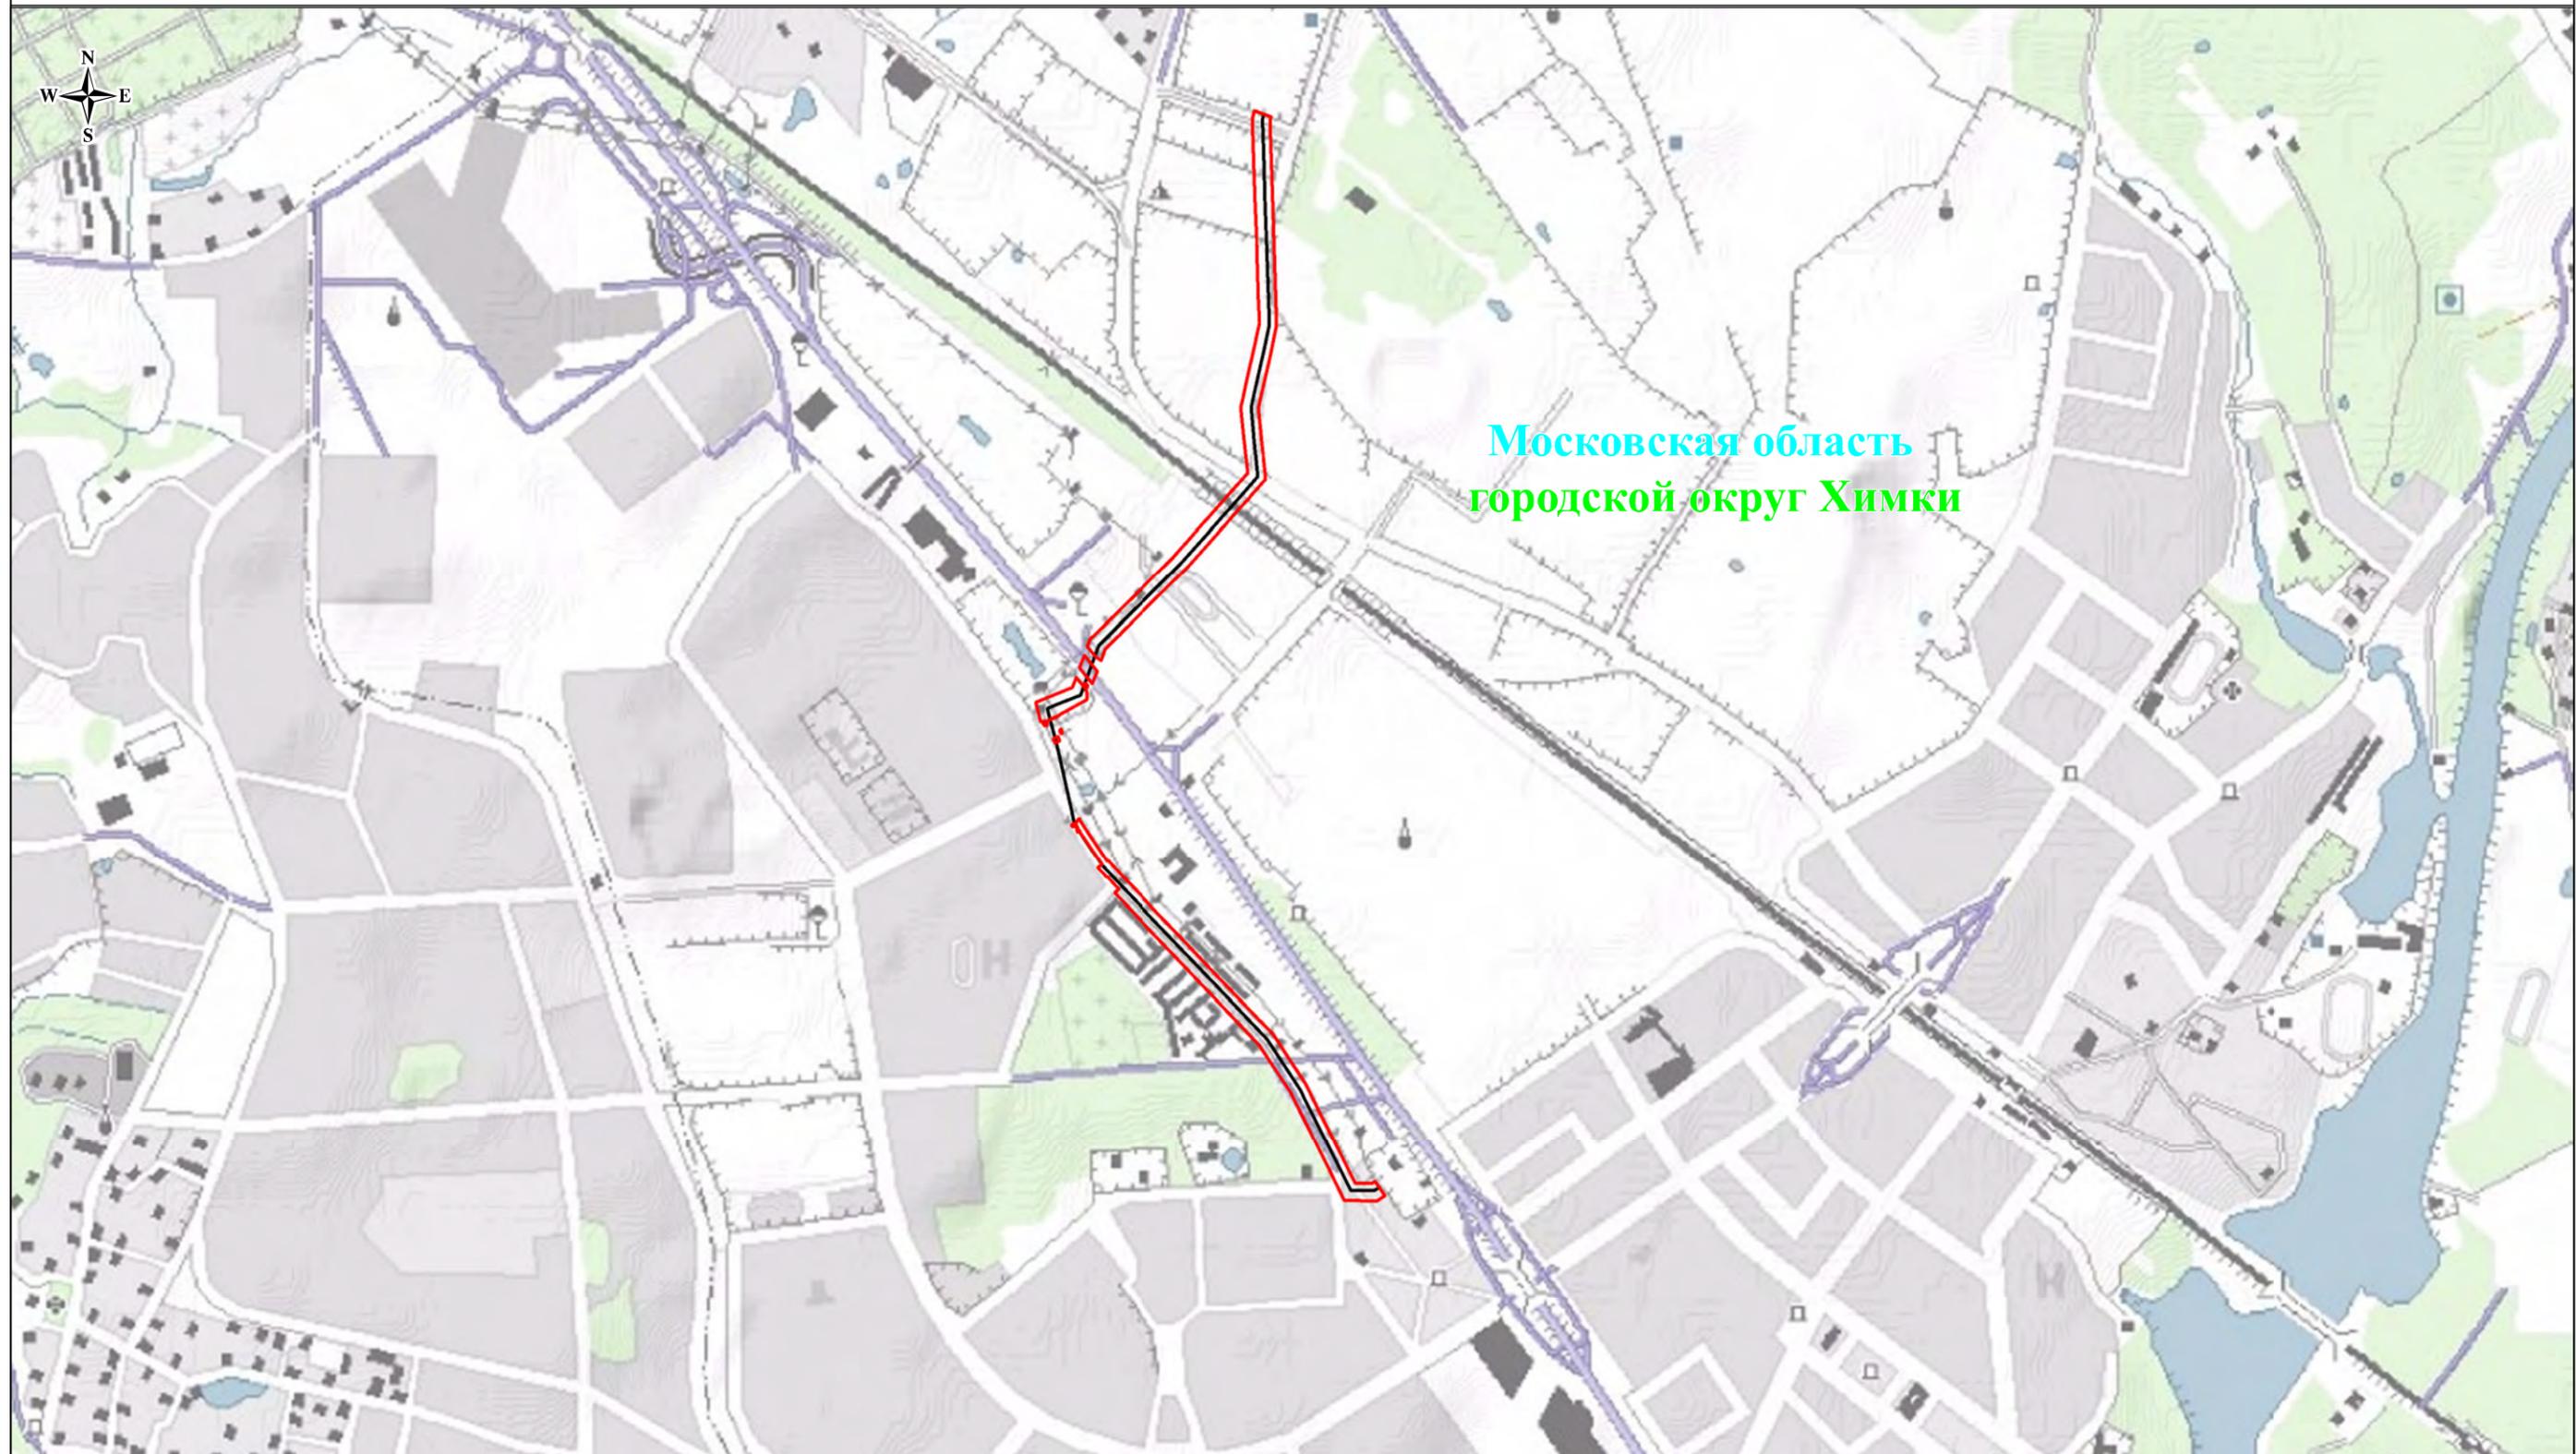

Масштаб: 1:15000

Используемые условные знаки и обозначения:



- проектные границы публичного сервитута



- местоположение инженерного сооружения

Схема расположения границ публичного сервитута



Московская область  
городской округ Химки





Используемые условные знаки и обозначения:

- - проектные границы публичного сервитута
- - границы земельных участков, в отношении которых испрашивается публичный сервитут
- - границы кадастровых кварталов
- - местоположение инженерного сооружения
- 1 - характерные точки проектных границ публичного сервитута
- 50:10:0010107 - номера кадастровых кварталов
- 50:10:0010108:31 - кадастровые номера земельных участков, в отношении которых испрашивается публичный сервитут

Масштаб: 1:2000

Выноска №1

Московская область  
городской округ Химки

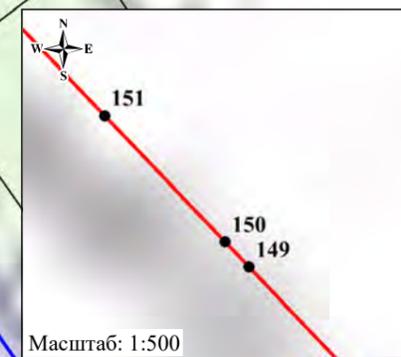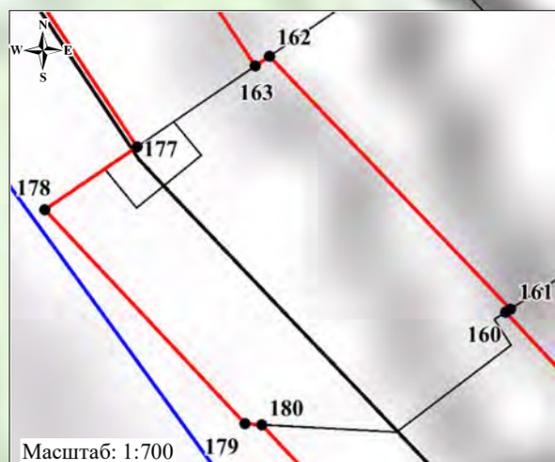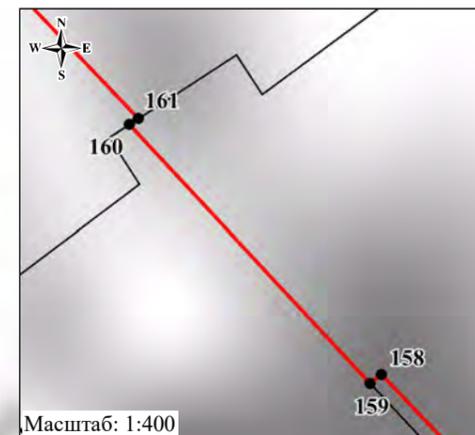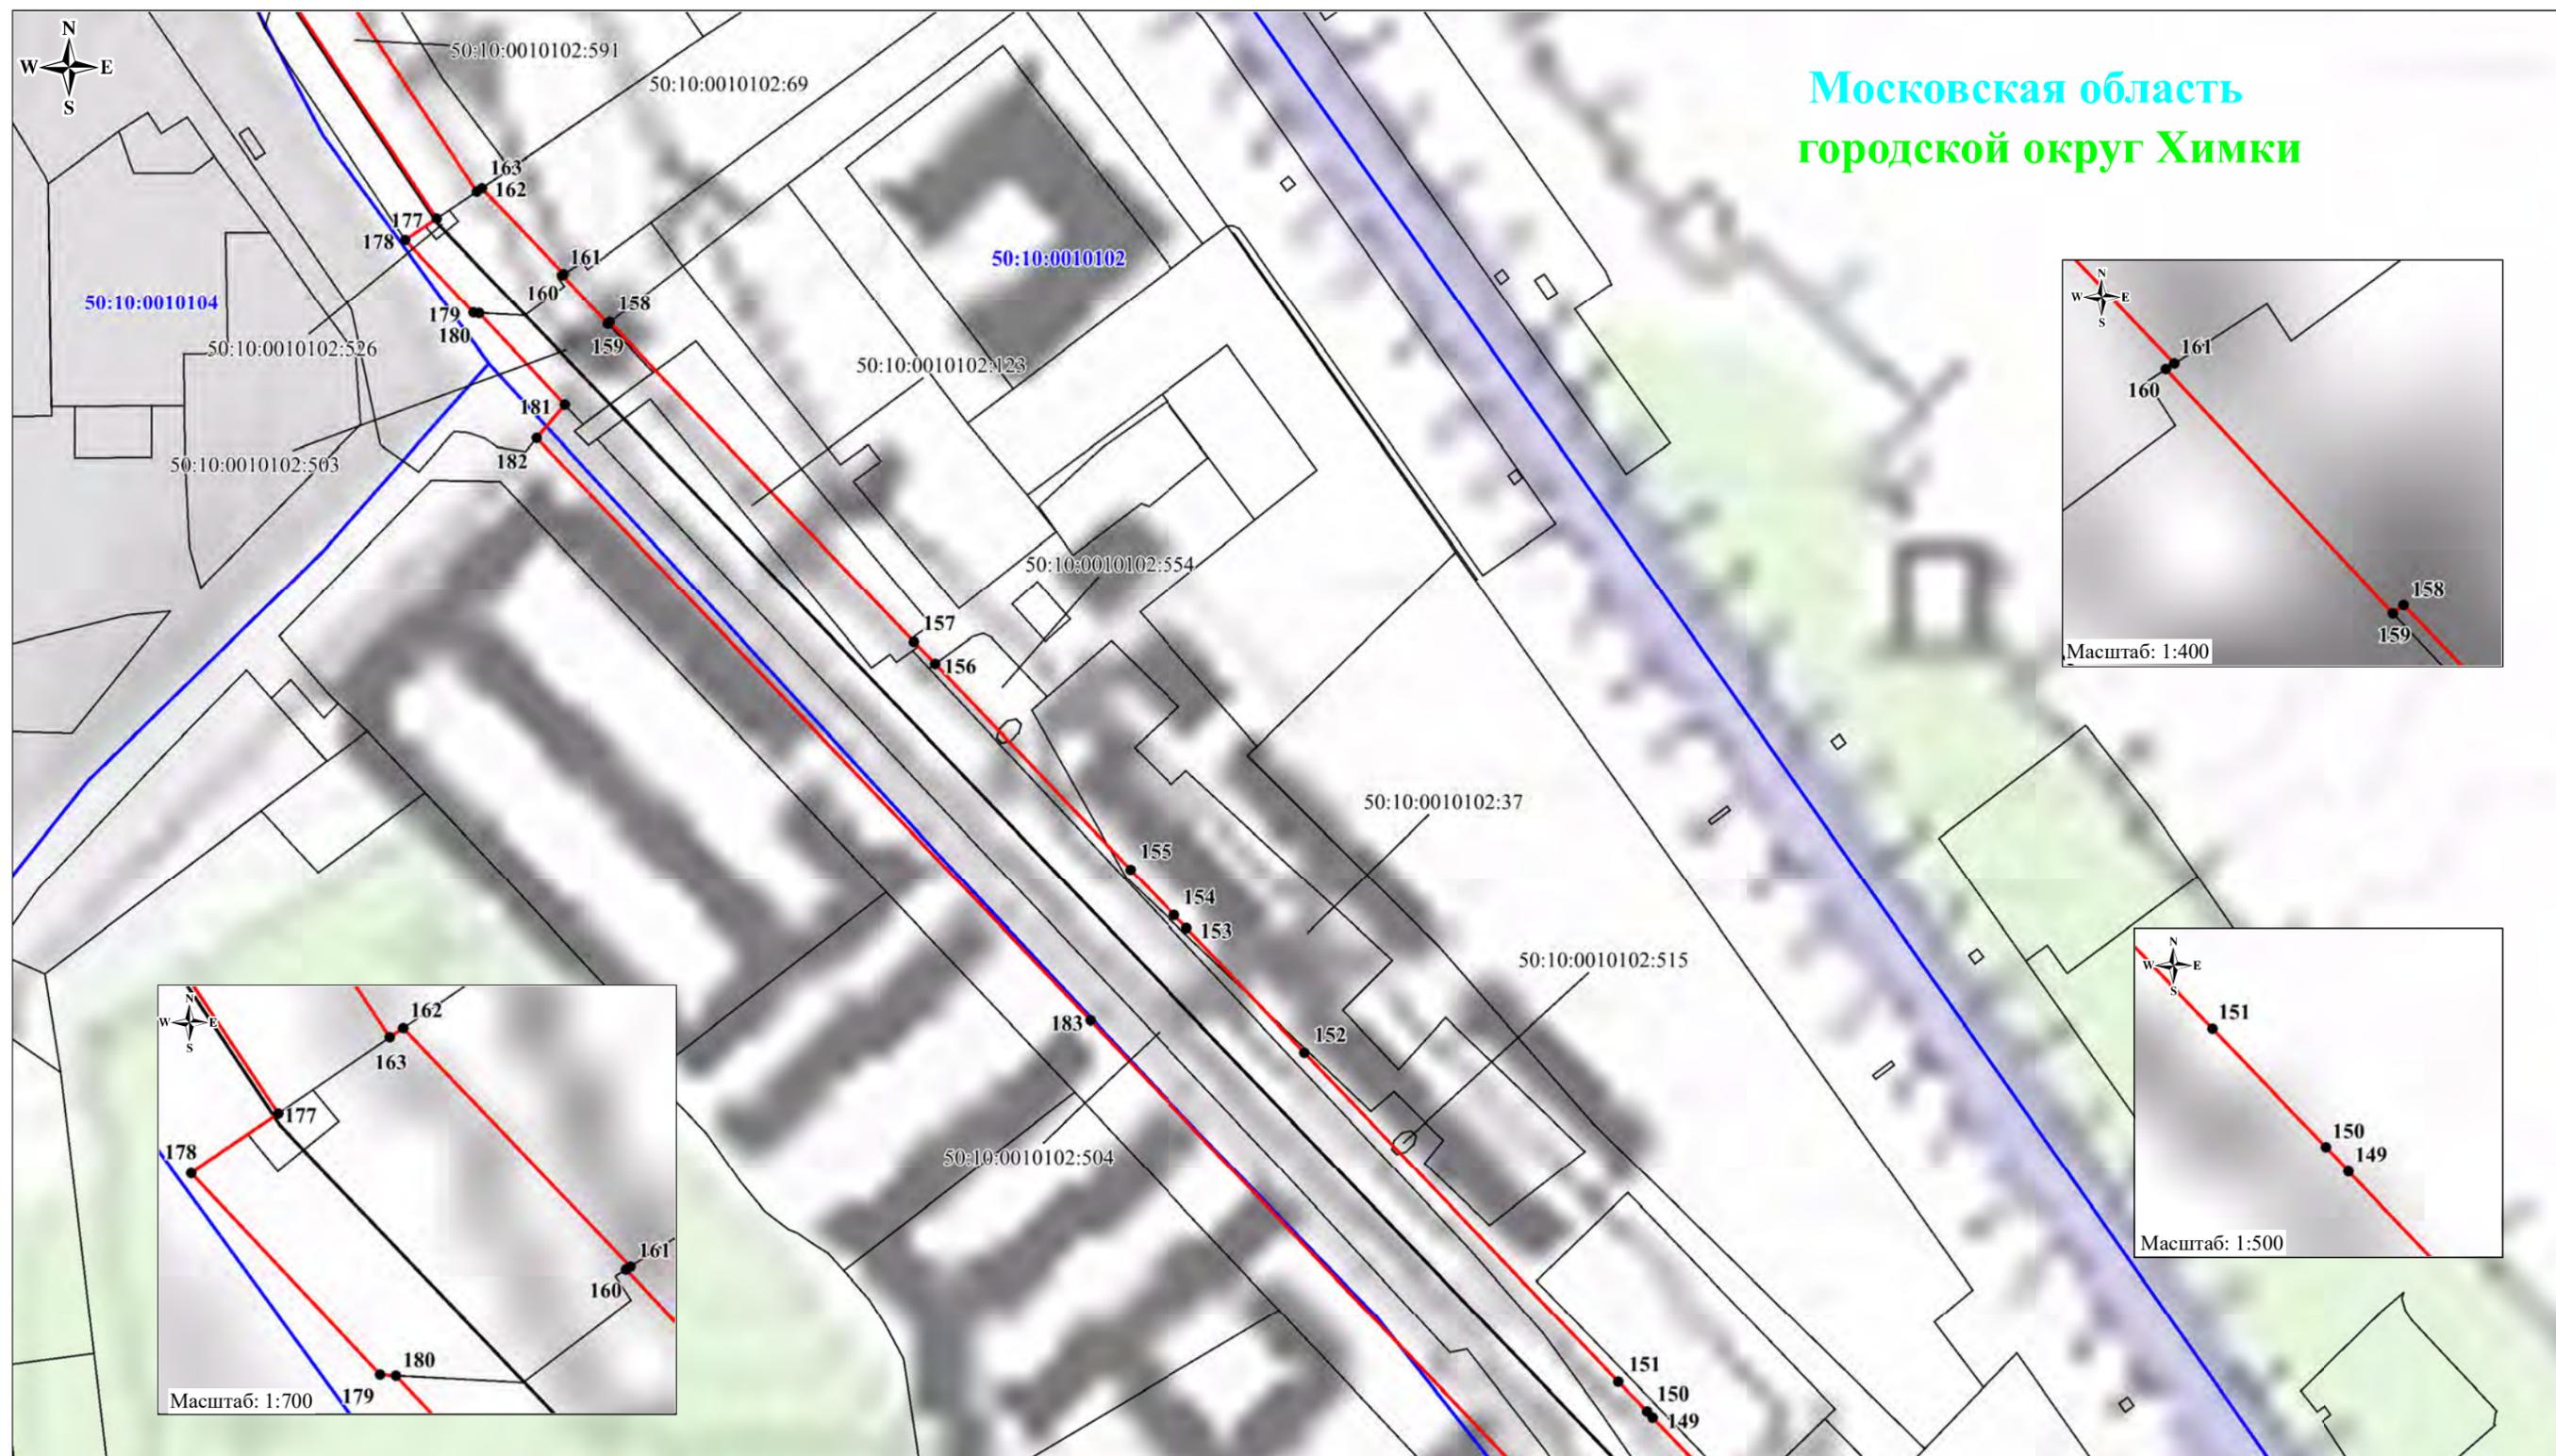


**Используемые условные знаки и обозначения:**

- - проектные границы публичного сервитута
- границы земельных участков, в отношении которых испрашивается публичный сервитут
- - границы кадастровых кварталов
- местоположение инженерного сооружения
- 1 - характерные точки проектных границ публичного сервитута
- 50:10:0010107 - номера кадастровых кварталов
- 50:10:0010108:31 - кадастровые номера земельных участков, в отношении которых испрашивается публичный сервитут

Масштаб: 1:2000

Выноска №2

Схема расположения границ публичного сервитута

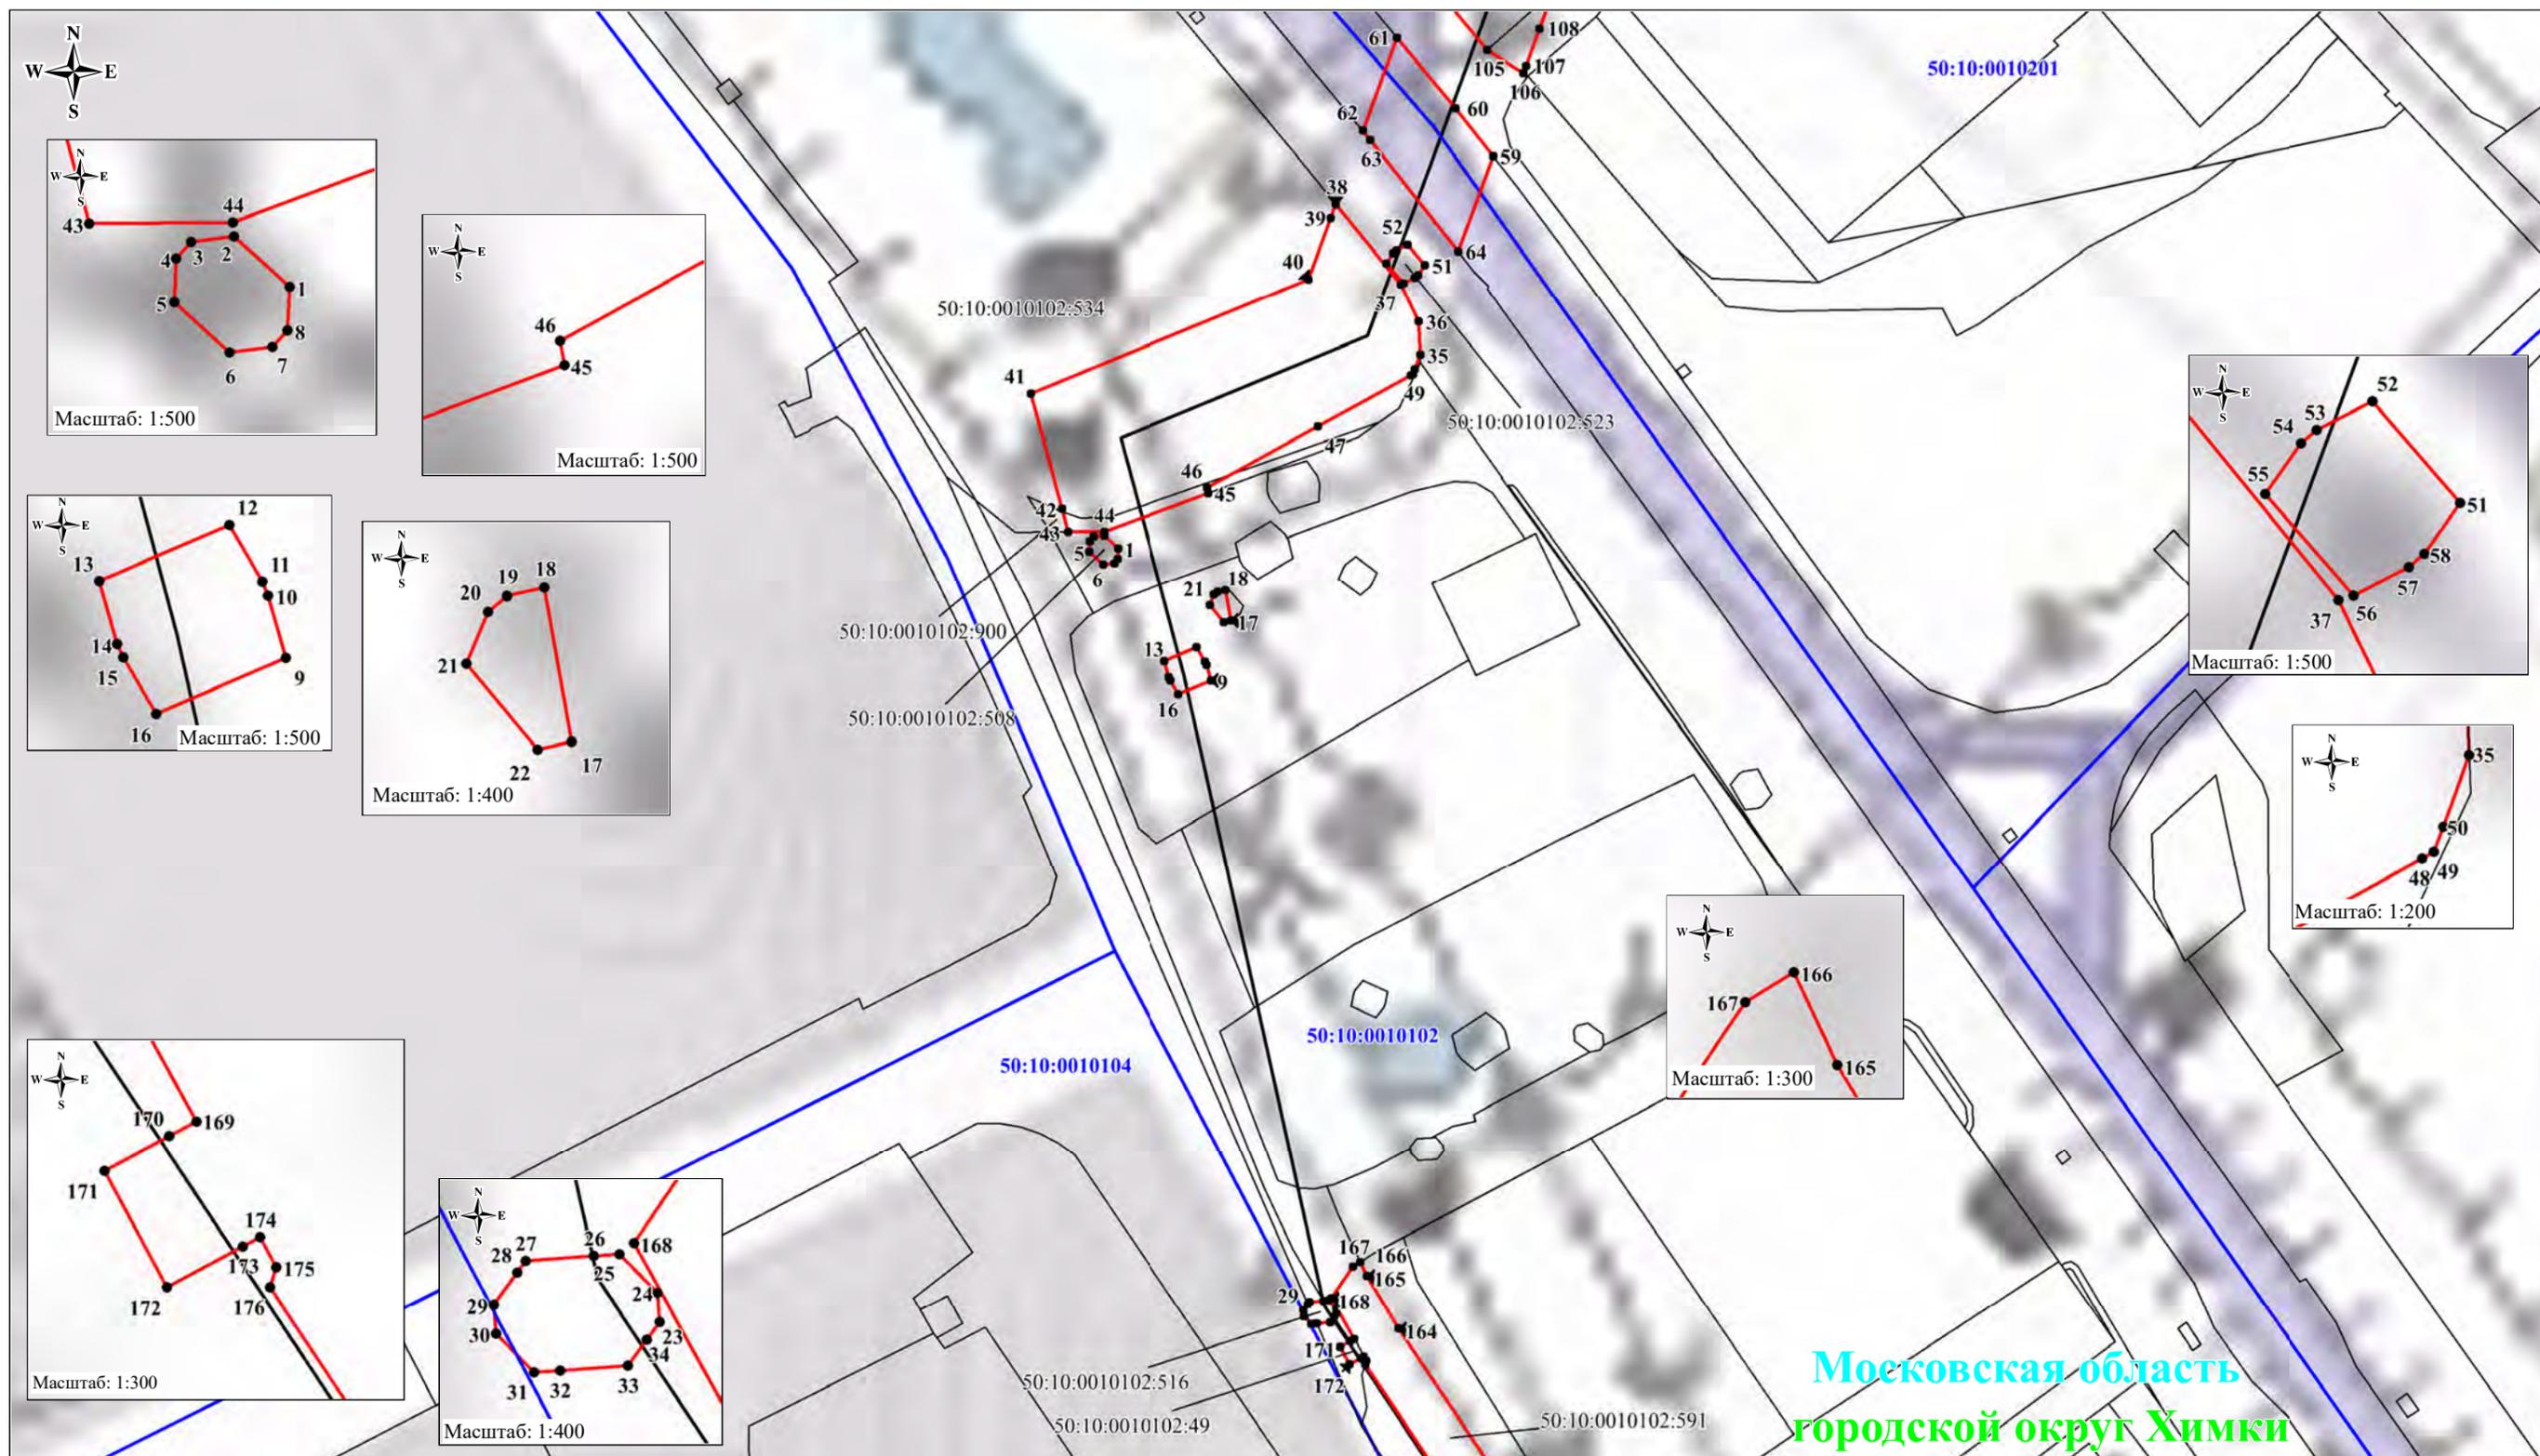

Московская область  
городской округ Химки

Используемые условные знаки и обозначения:

- - проектные границы публичного сервитута
- границы земельных участков, в отношении которых испрашивается публичный сервитут
- - границы кадастровых кварталов
- местоположение инженерного сооружения
- 1 - характерные точки проектных границ публичного сервитута
- 50:10:0010107 - номера кадастровых кварталов
- 50:10:0010108:31 - кадастровые номера земельных участков, в отношении которых испрашивается публичный сервитут

Масштаб: 1:2000

Выноска №3












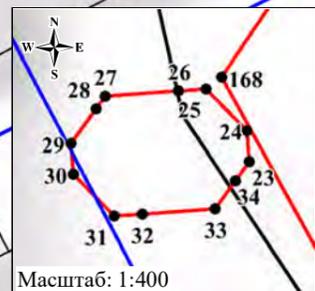


Схема расположения границ публичного сервитута

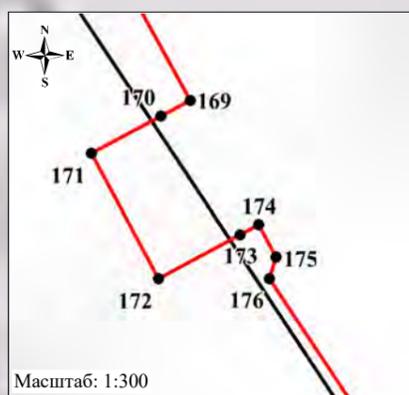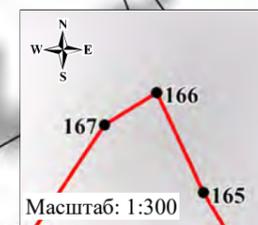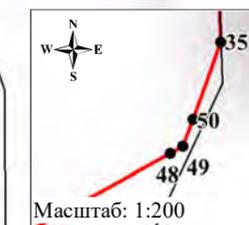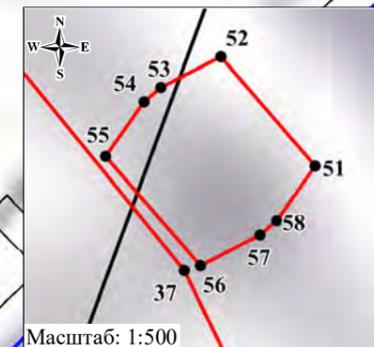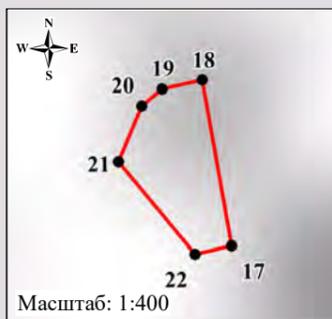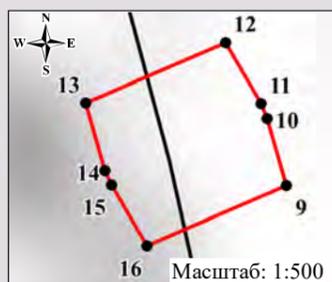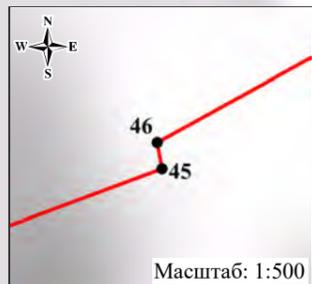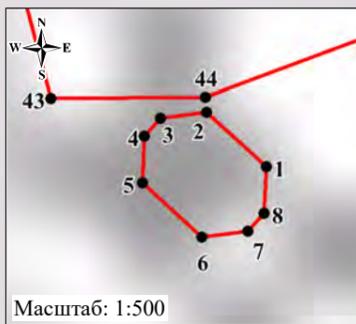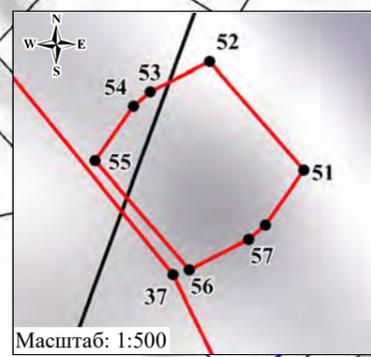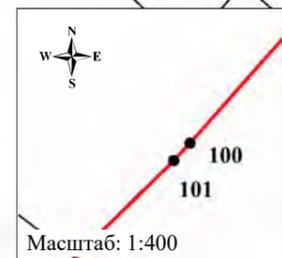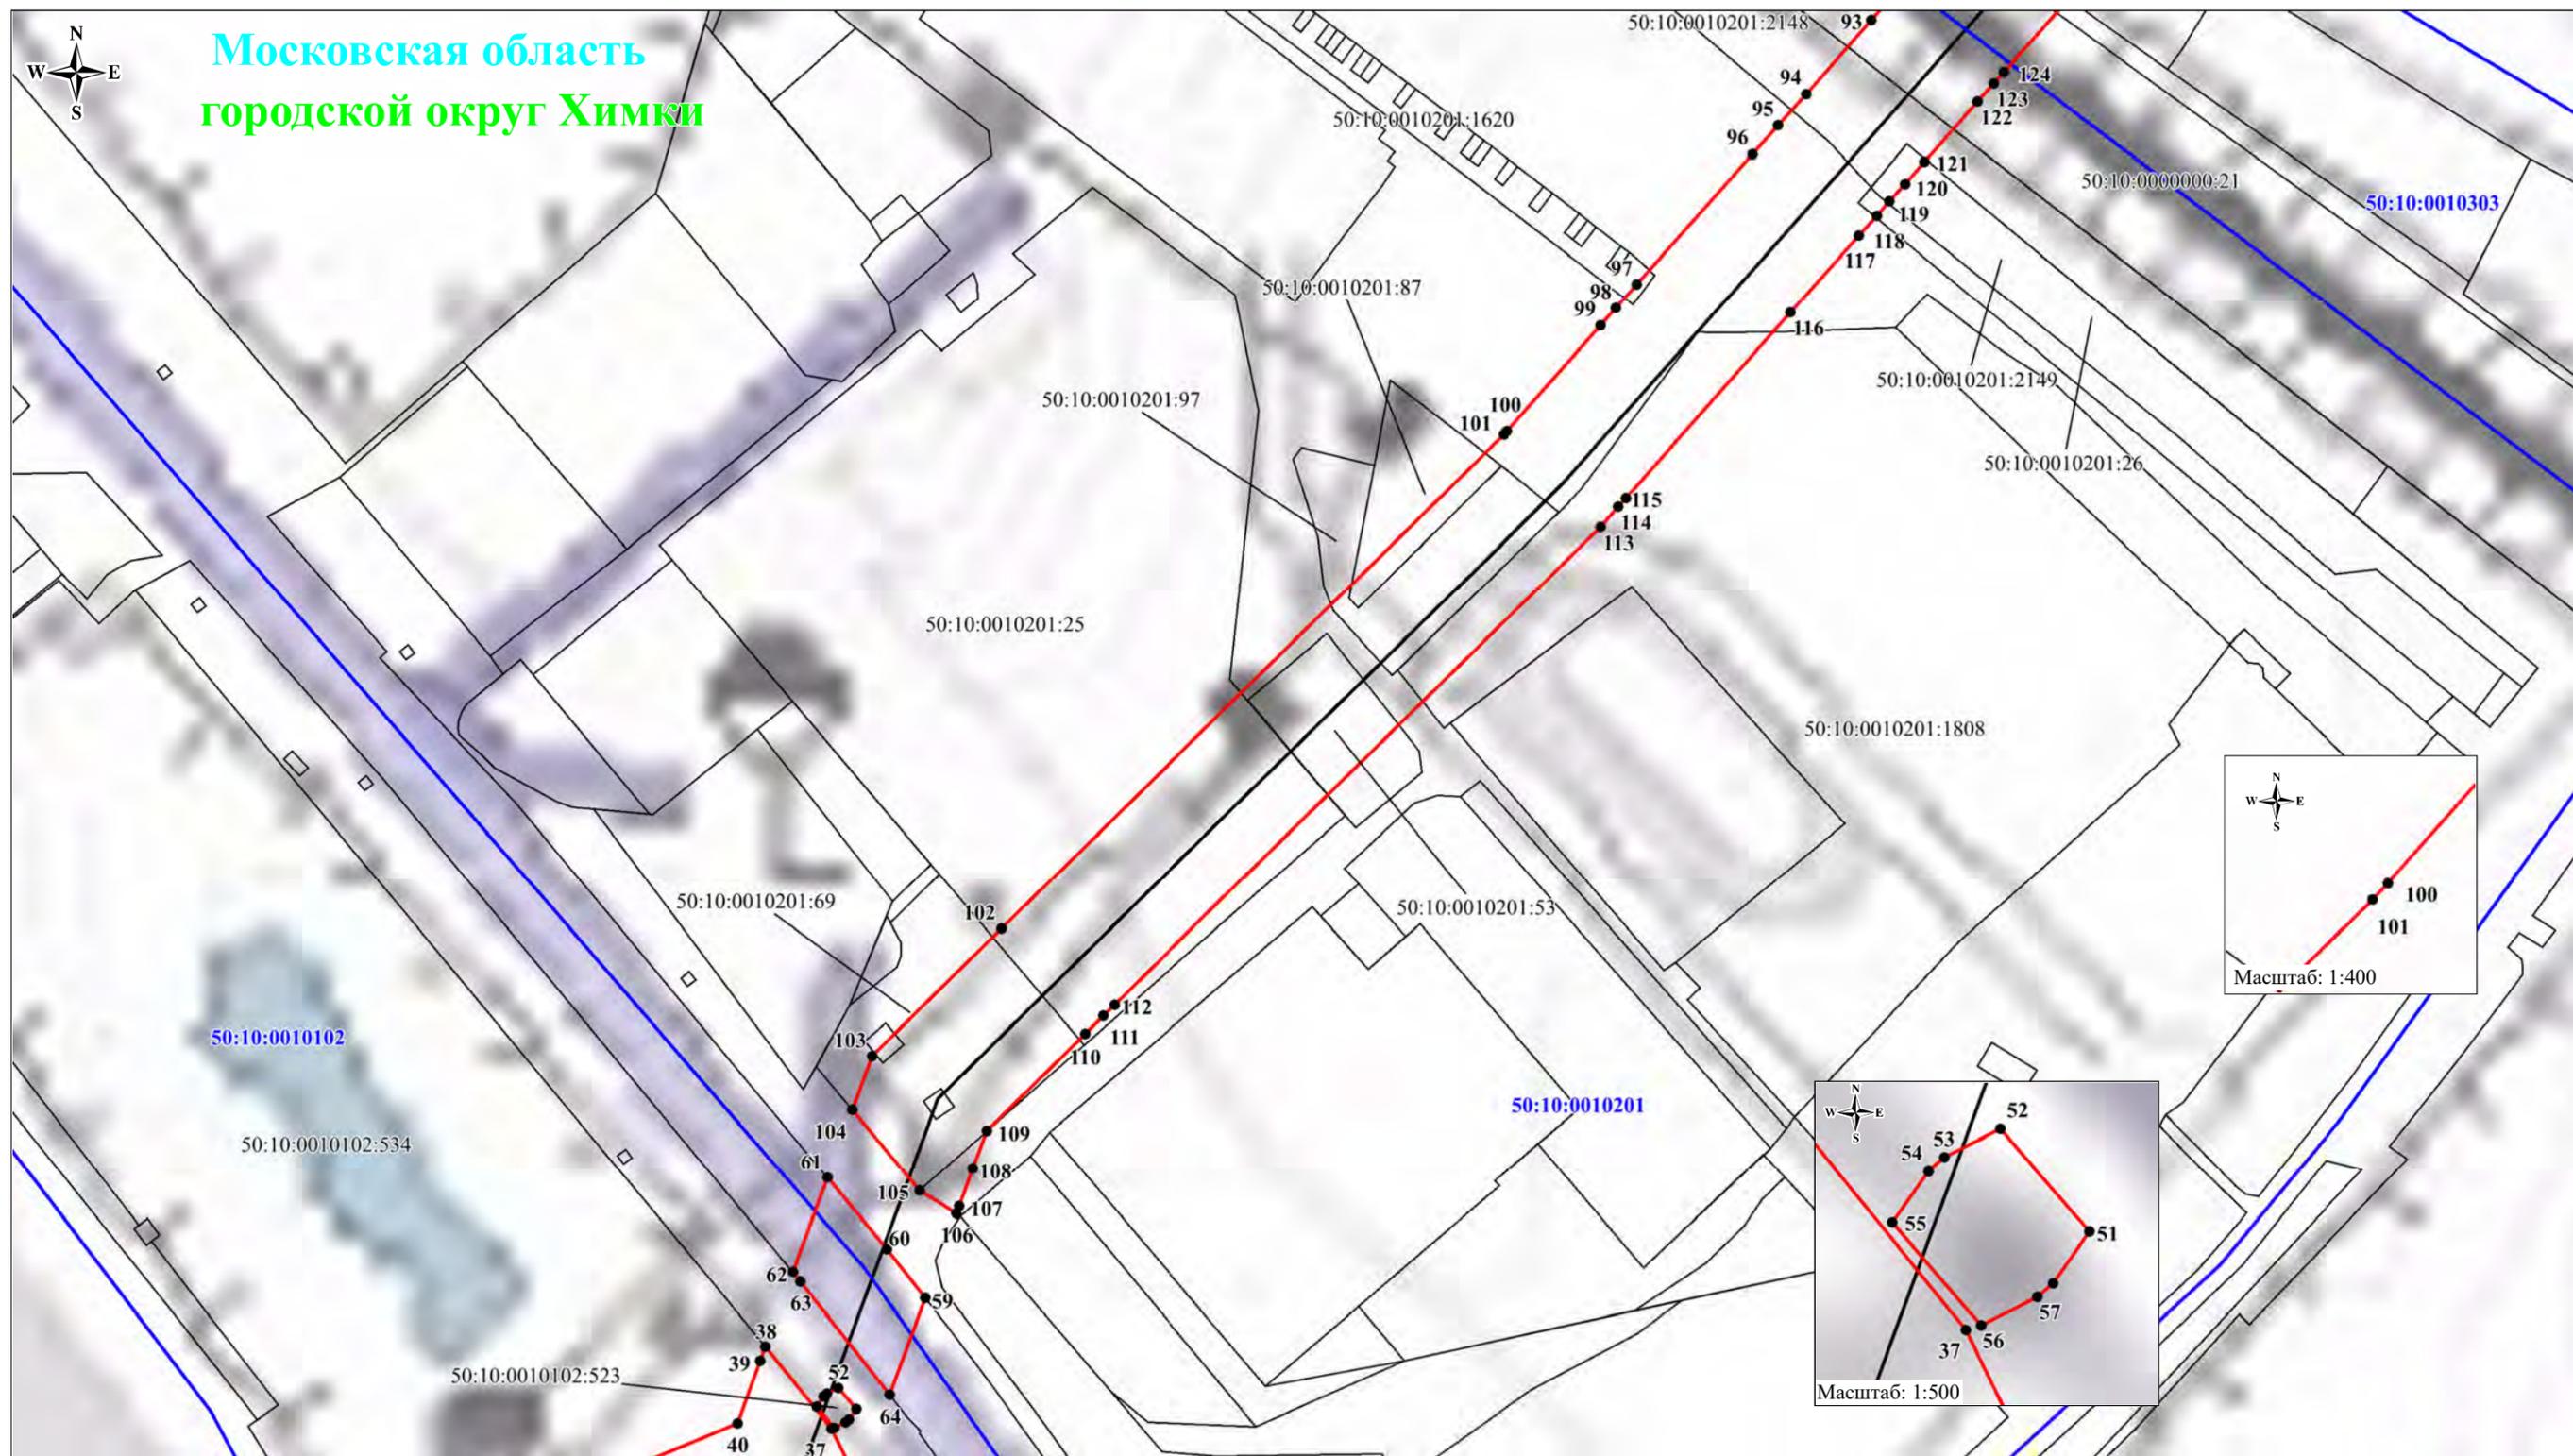


Используемые условные знаки и обозначения:

- - проектные границы публичного сервитута
- границы земельных участков, в отношении которых испрашивается публичный сервитут
- - границы кадастровых кварталов
- местоположение инженерного сооружения
- 1 - характерные точки проектных границ публичного сервитута
- 50:10:0010107 - номера кадастровых кварталов
- 50:10:0010108:31 - кадастровые номера земельных участков, в отношении которых испрашивается публичный сервитут

Масштаб: 1:2000

Выноска №4

Схема расположения границ публичного сервитута

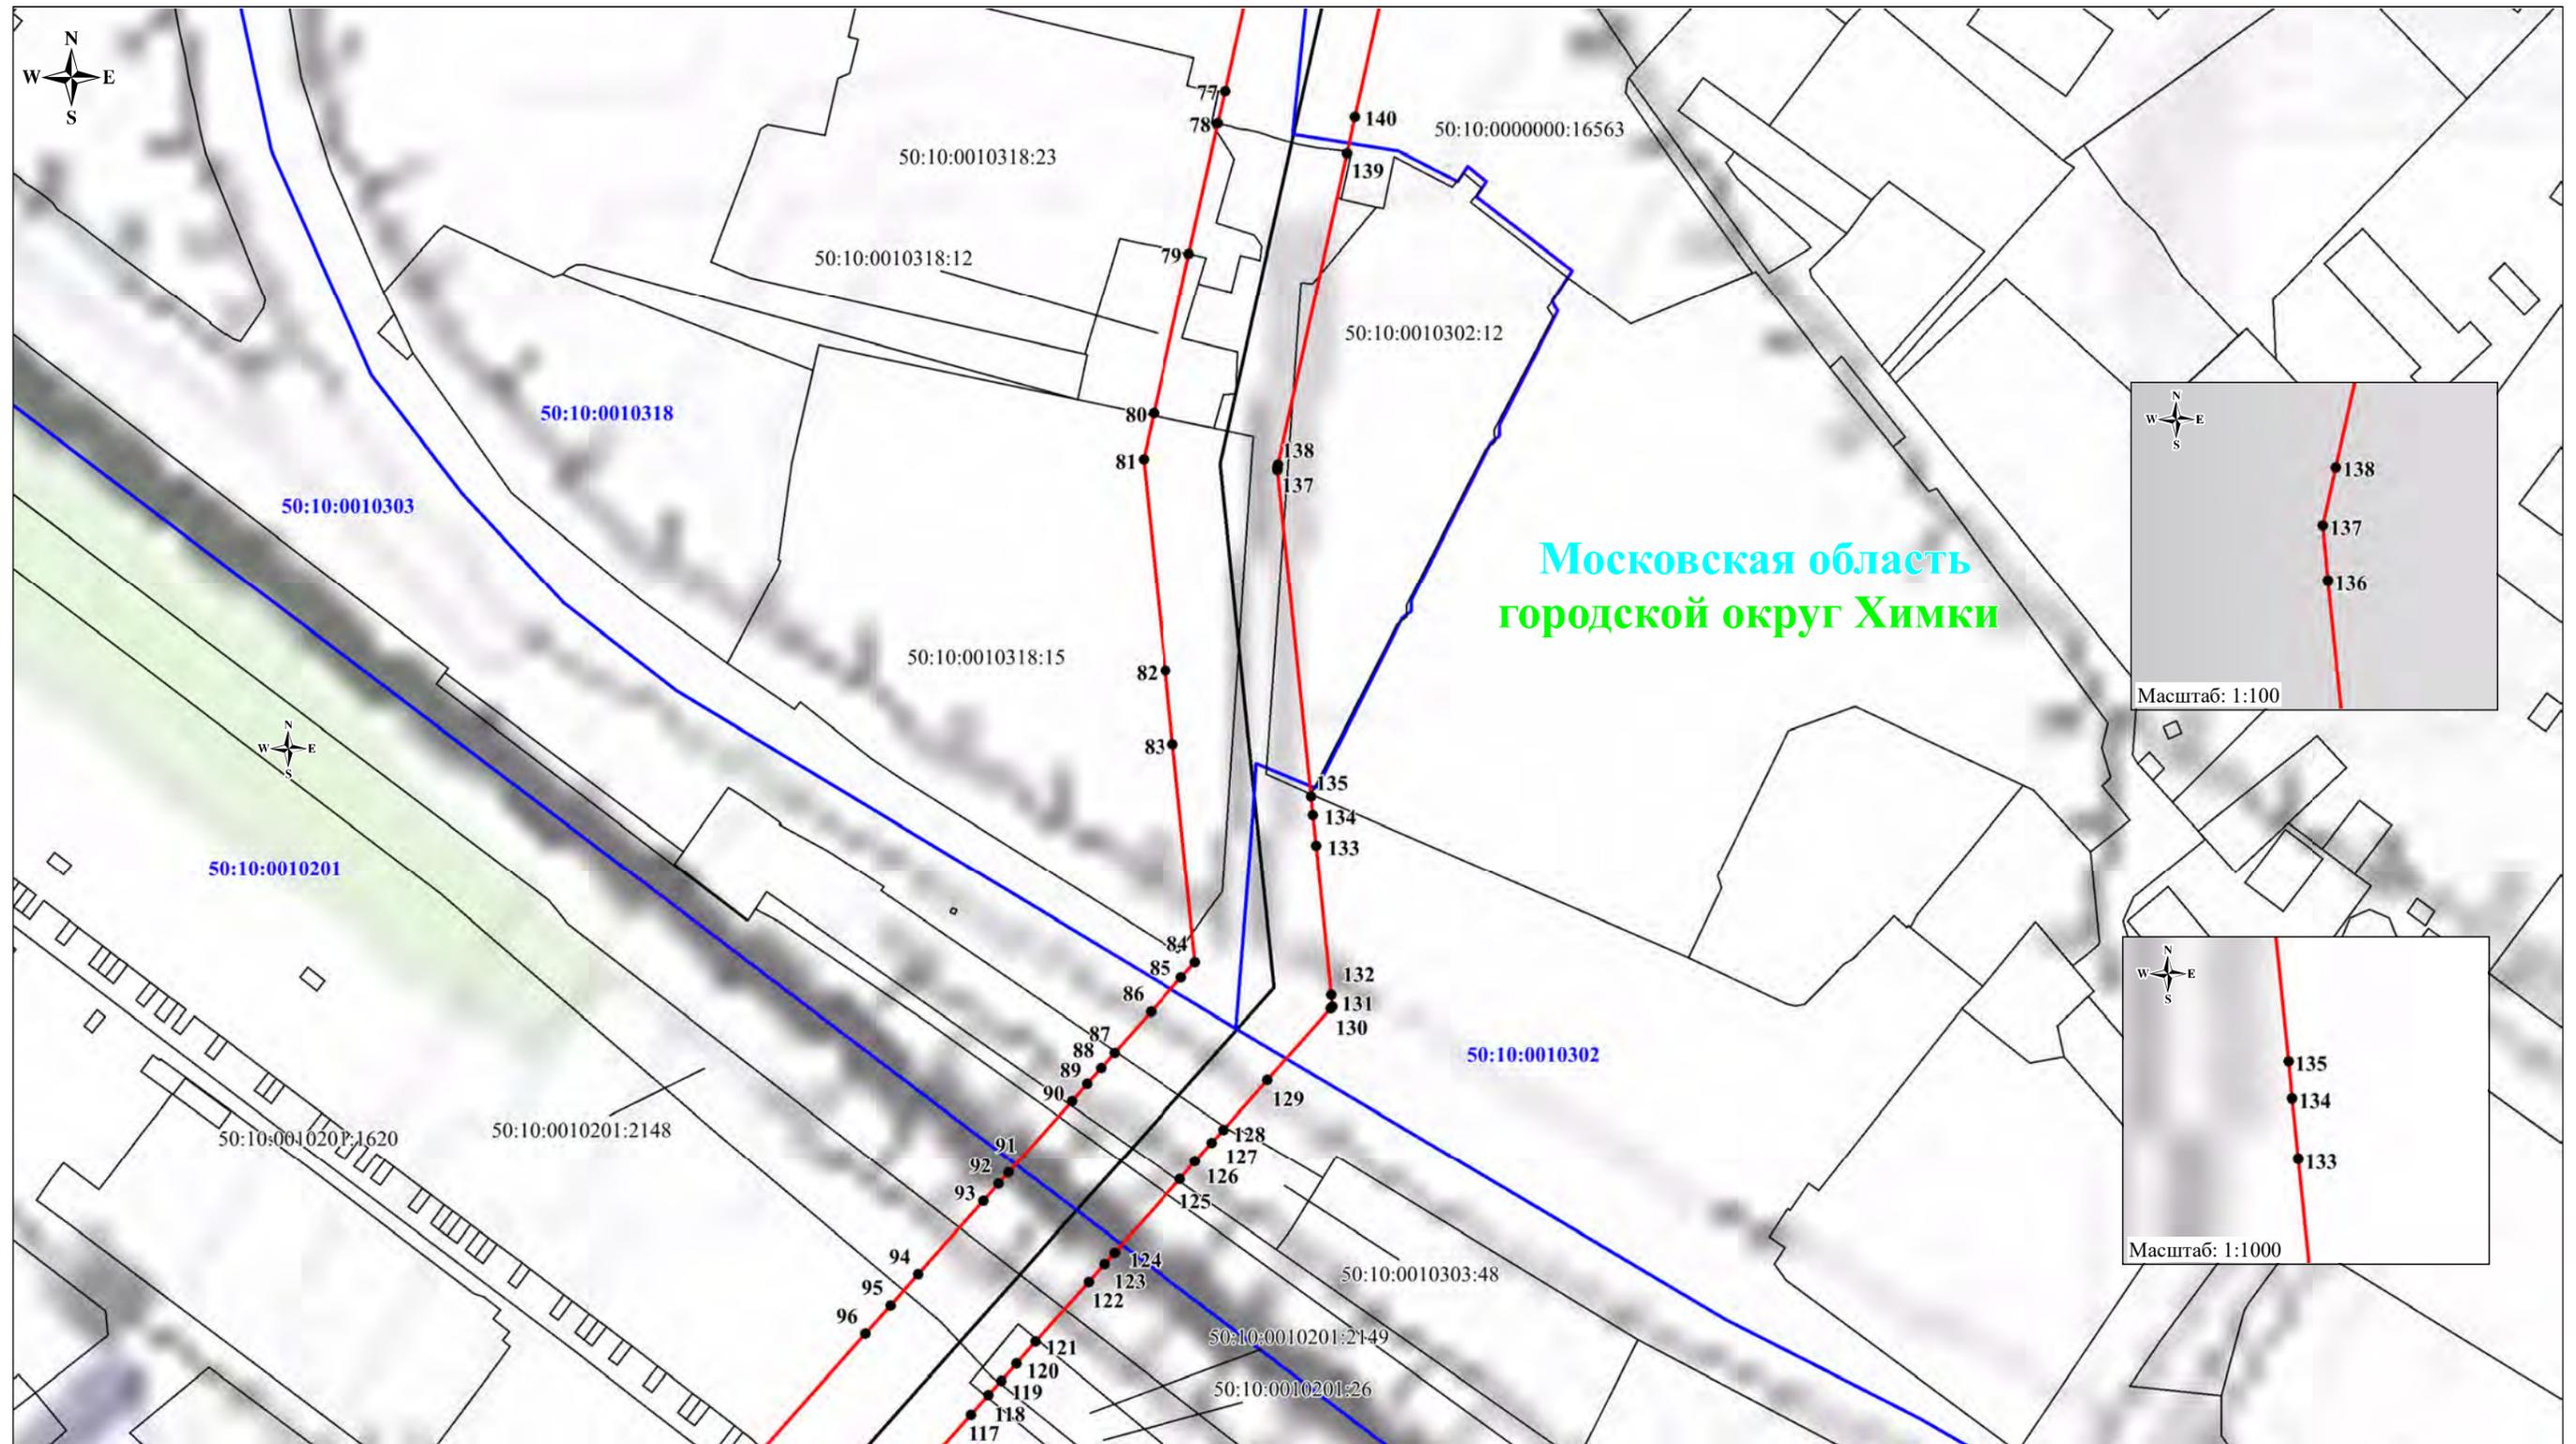


Используемые условные знаки и обозначения:

- - проектные границы публичного сервитута
- - границы земельных участков, в отношении которых испрашивается публичный сервитут
- - границы кадастровых кварталов
- - местоположение инженерного сооружения
- 1 - характерные точки проектных границ публичного сервитута
- 50:10:0010107 - номера кадастровых кварталов
- 50:10:0010108:31 - кадастровые номера земельных участков, в отношении которых испрашивается публичный сервитут

Масштаб: 1:2000

Выноска №5

Схема расположения границ публичного сервитута

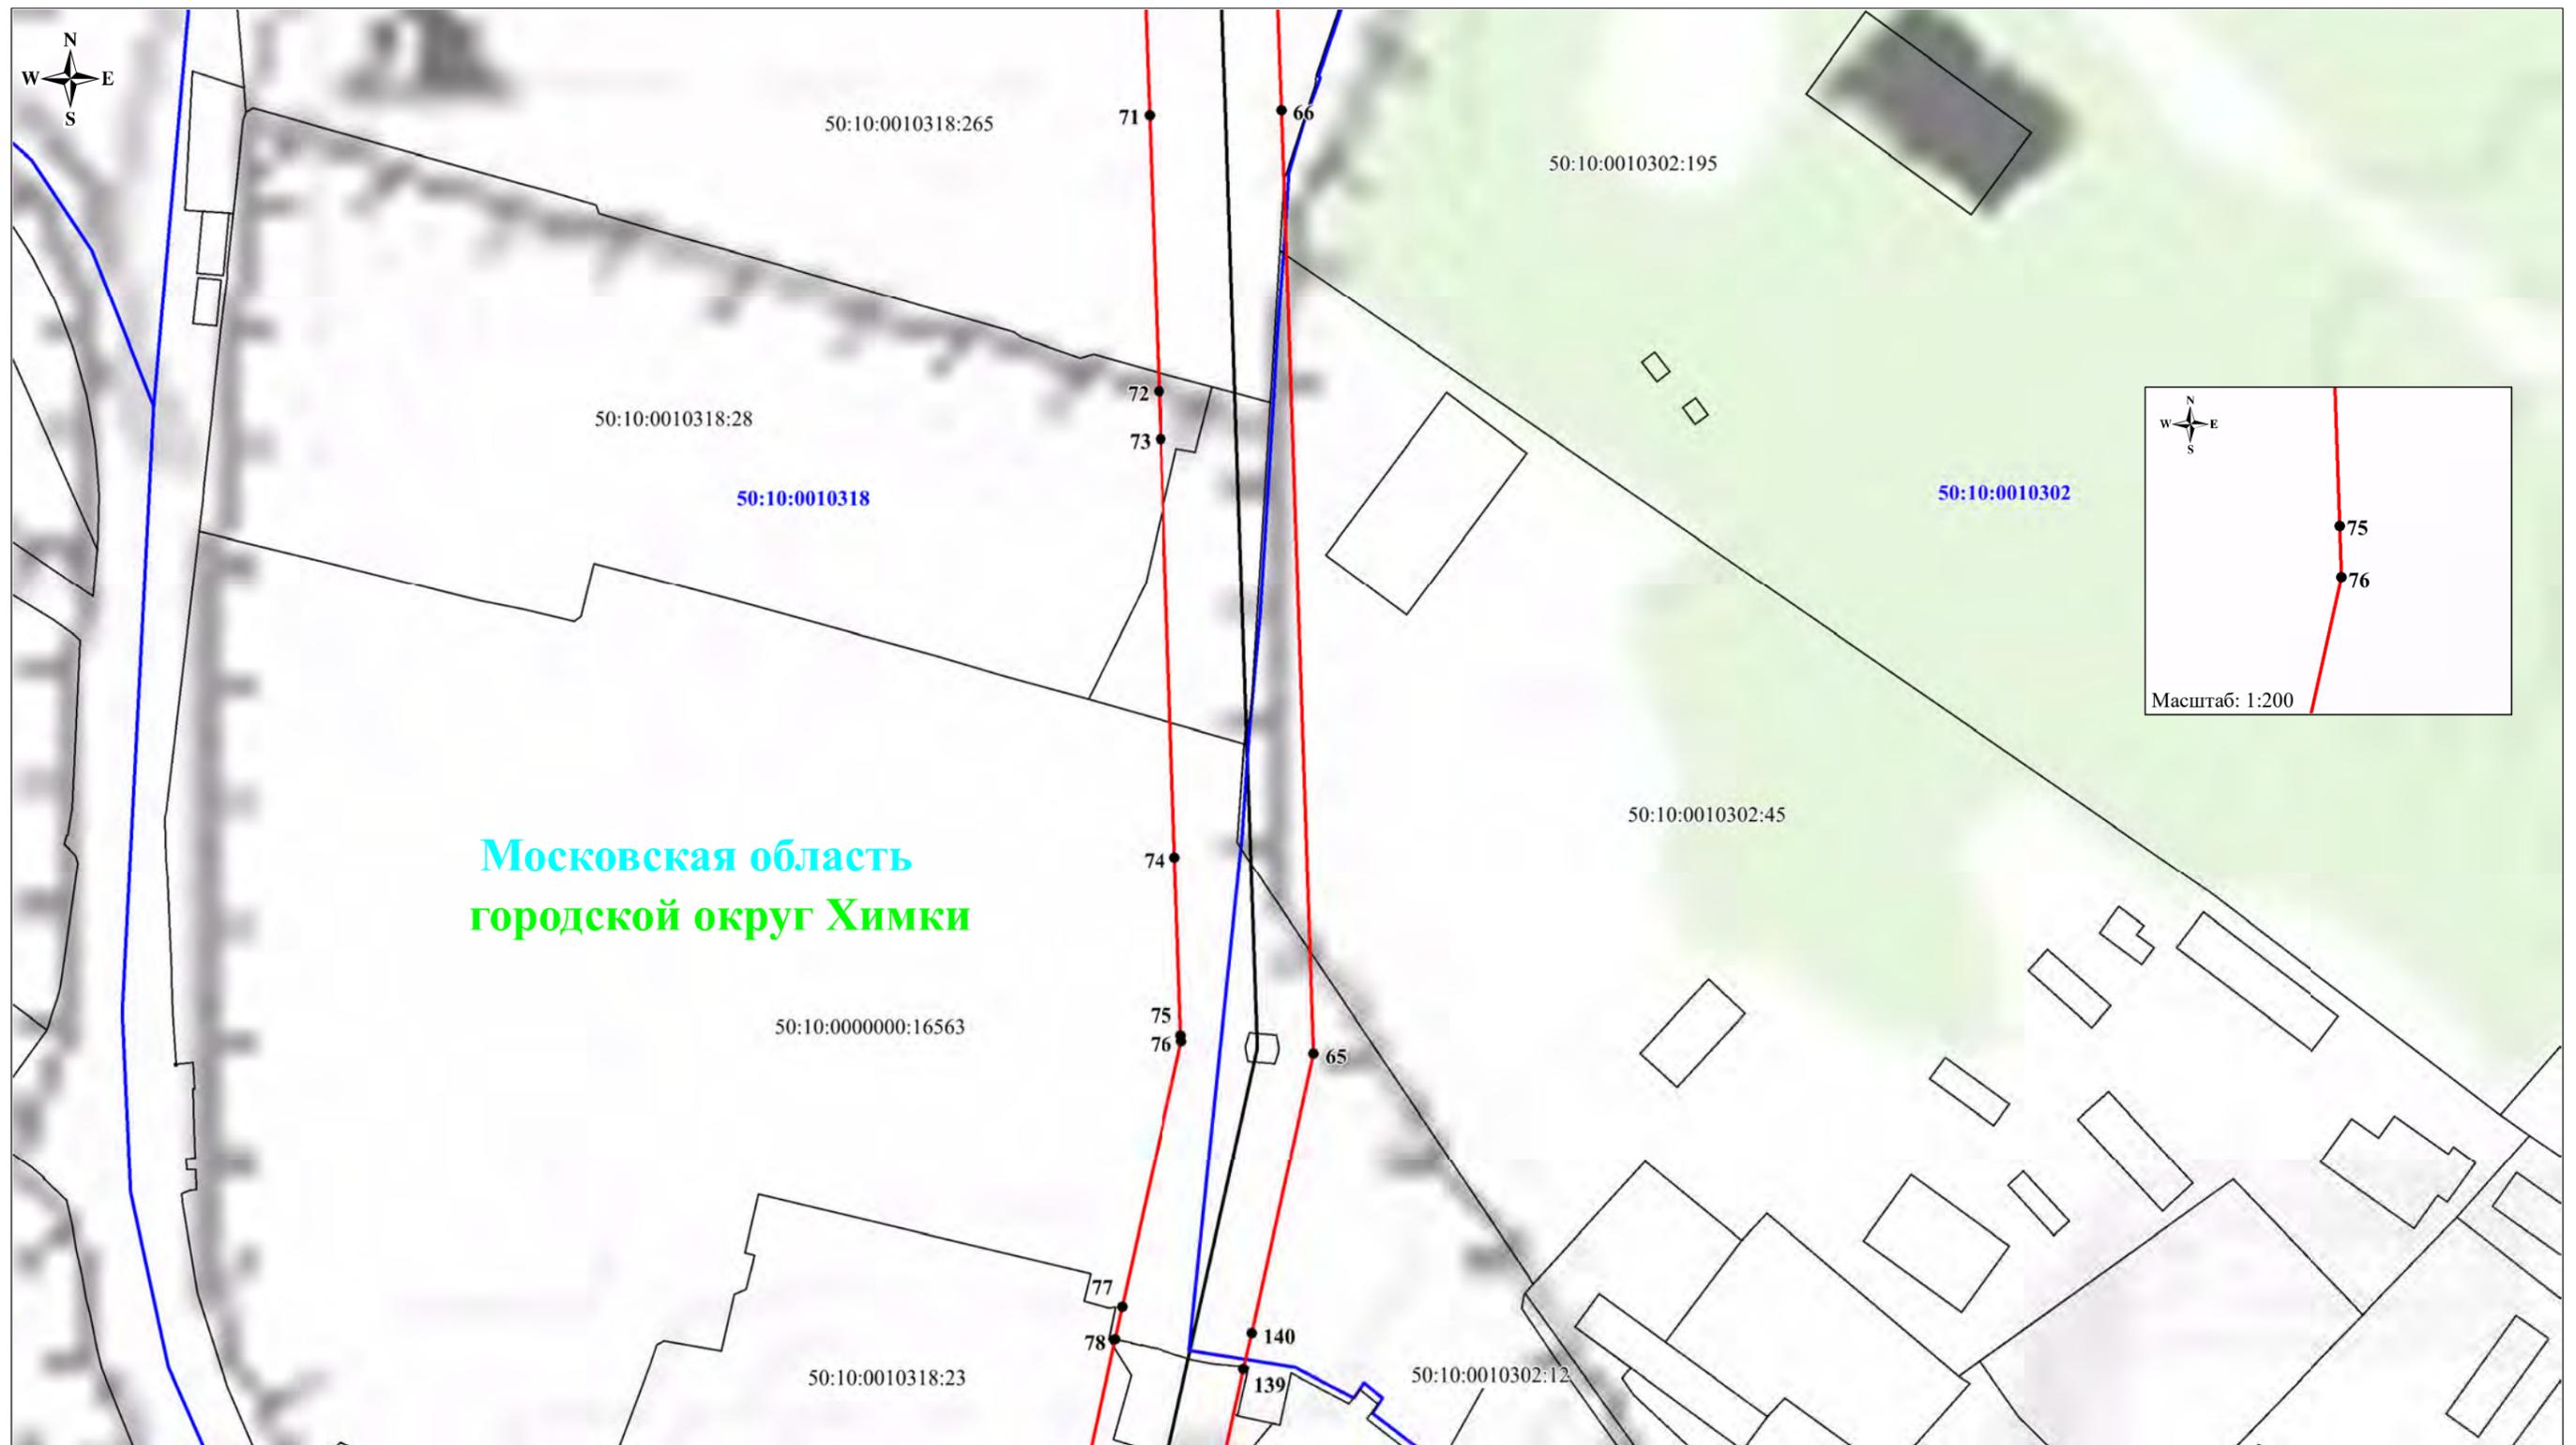

Московская область  
городской округ Химки


Используемые условные знаки и обозначения:

- - проектные границы публичного сервитута
- - границы земельных участков, в отношении которых испрашивается публичный сервитут
- - границы кадастровых кварталов
- - местоположение инженерного сооружения
- 1 - характерные точки проектных границ публичного сервитута
- 50:10:0010107 - номера кадастровых кварталов
- 50:10:0010108:31 - кадастровые номера земельных участков, в отношении которых испрашивается публичный сервитут

Масштаб: 1:2000

Выноска №6

Схема расположения границ публичного сервитута

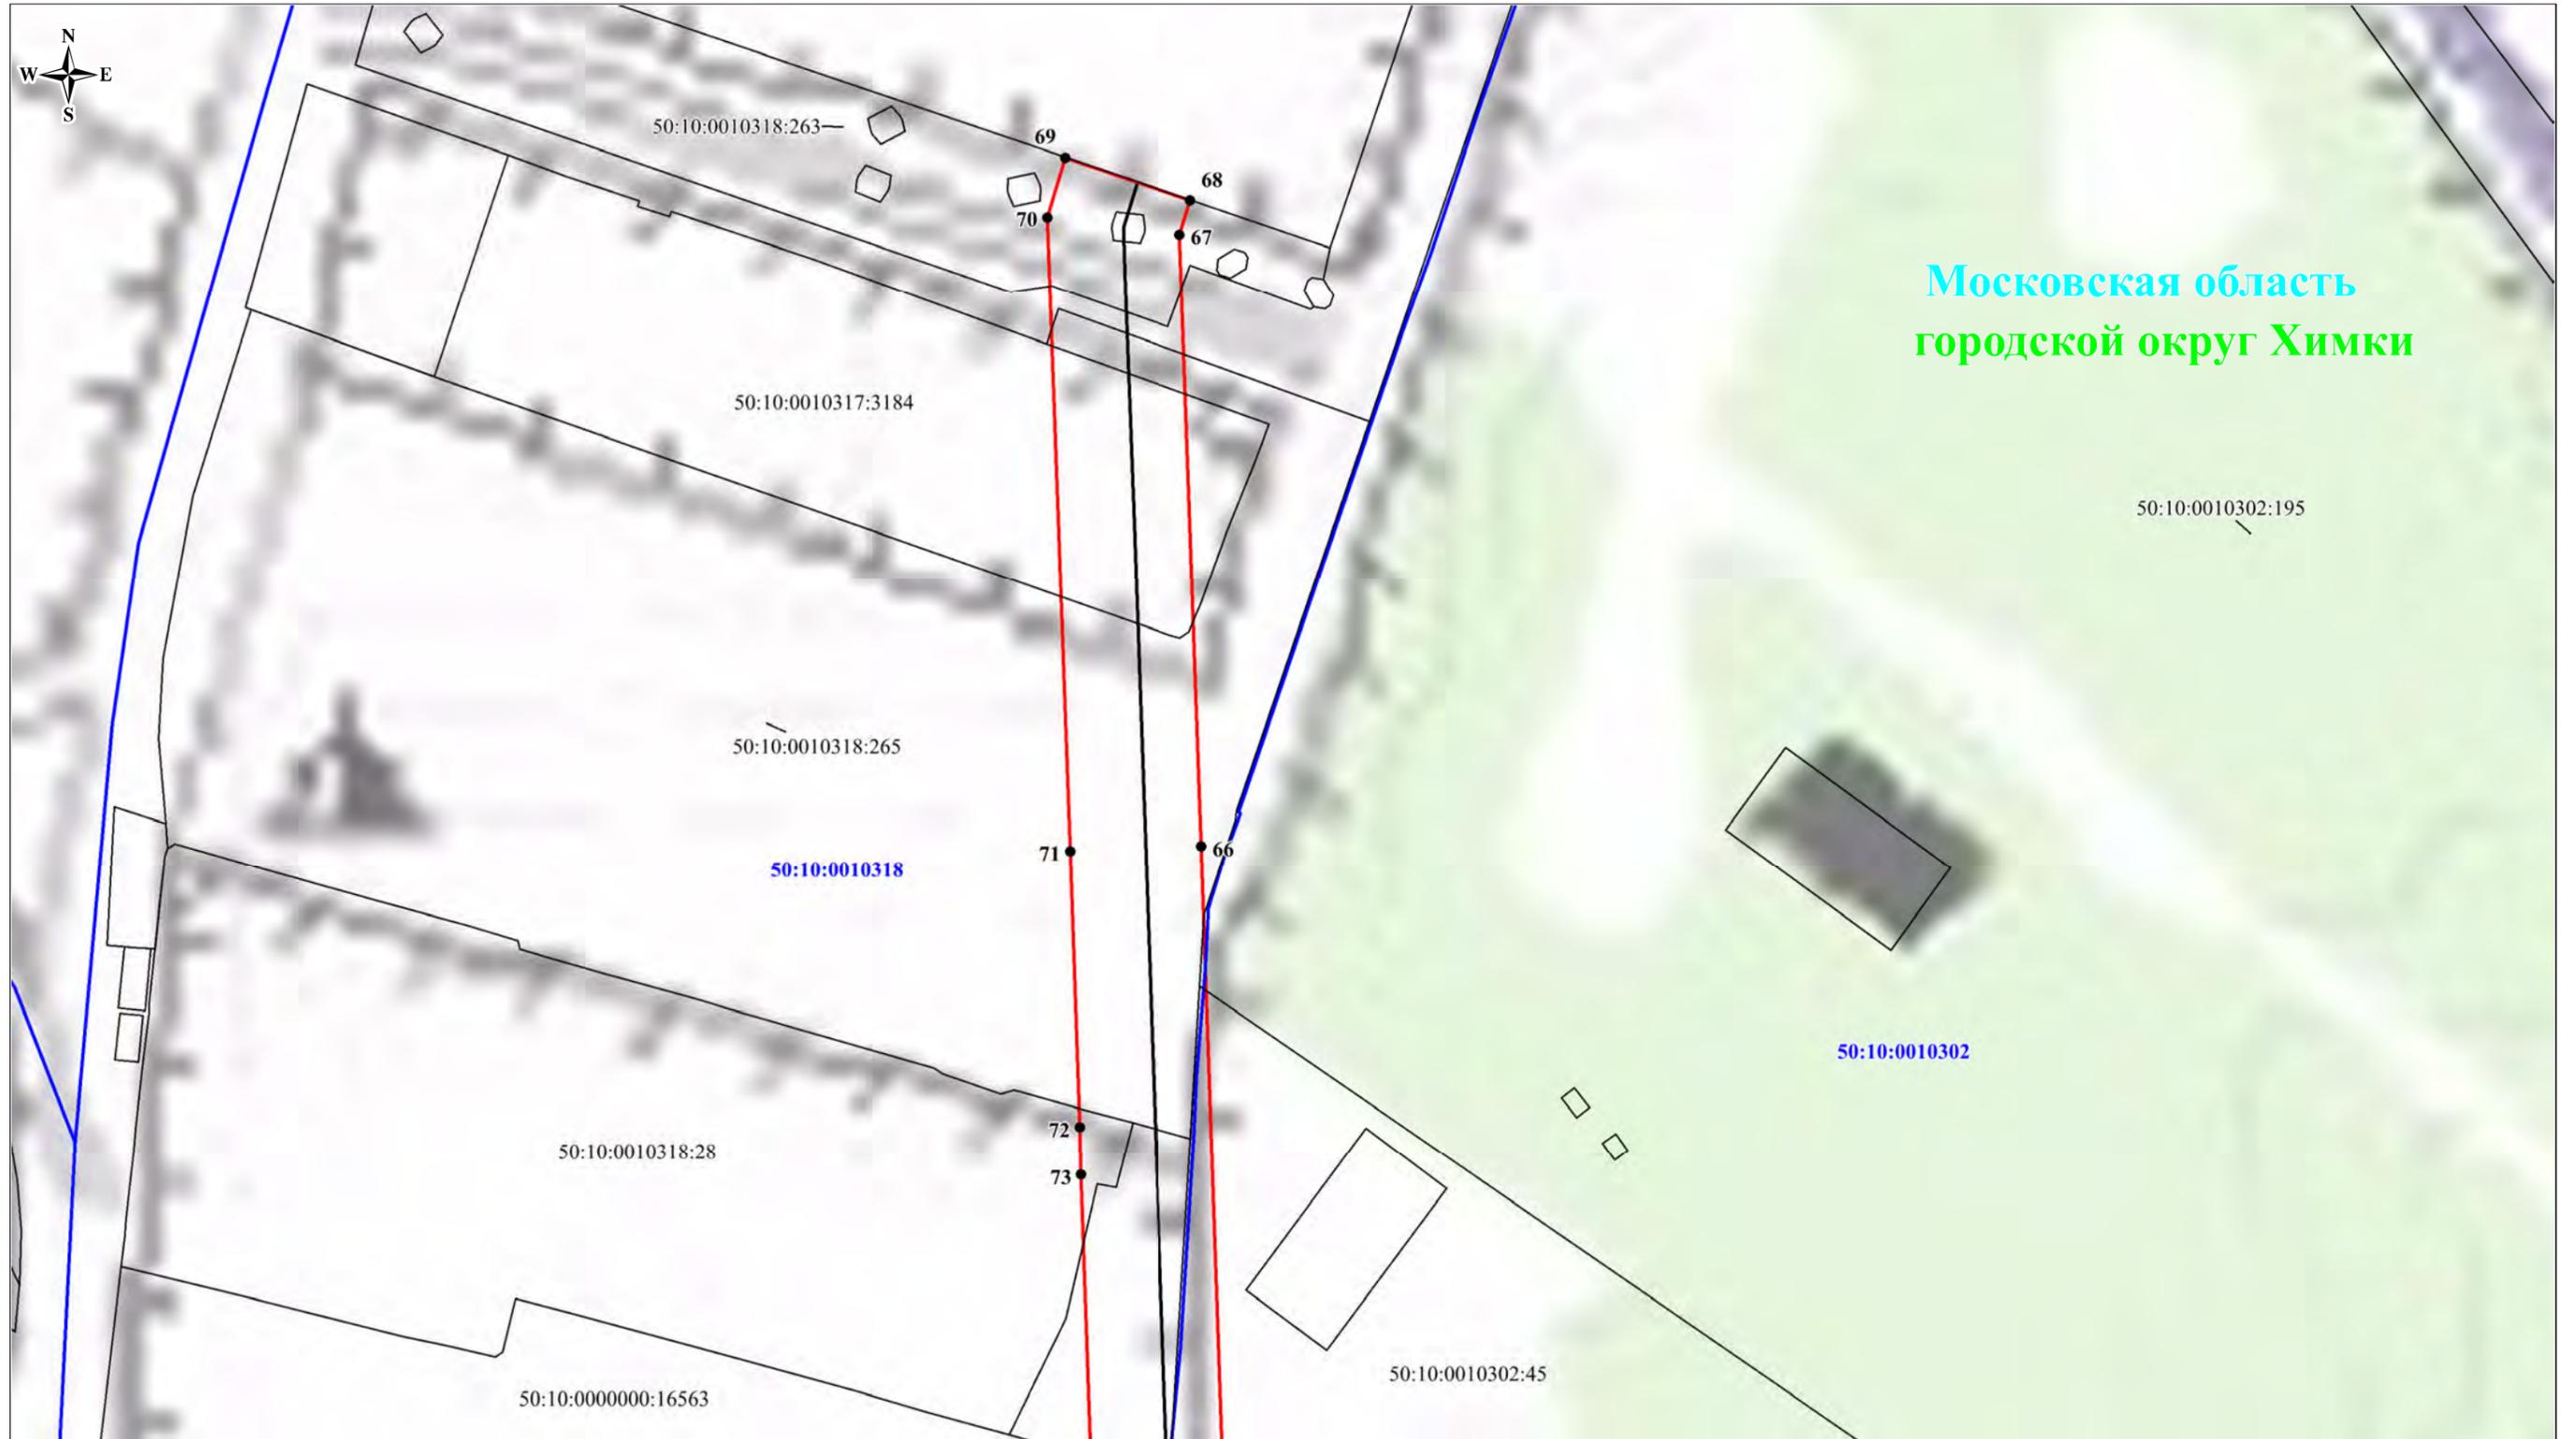

Московская область  
городской округ Химки

Используемые условные знаки и обозначения:

- - проектные границы публичного сервитута
- границы земельных участков, в отношении которых испрашивается публичный сервитут
- - границы кадастровых кварталов
- местоположение инженерного сооружения
- 1 - характерные точки проектных границ публичного сервитута
- 50:10:0010107 - номера кадастровых кварталов
- 50:10:0010108:31 - кадастровые номера земельных участков, в отношении которых испрашивается публичный сервитут

Масштаб: 1:2000

Выноска №7