

Схема расположения земельного участка или земельных

участков на кадастровом плане территории

Местоположение: Российская Федерация, Московская область, Г. Химки,

мкр. Подрезково, кв-л Кирилловка

Утверждена


(наименование документа об утверждении, включая

наименования органов государственной власти или

органов местного самоуправления, принявших

решение об утверждении схемы или подписавших
соглашение о перераспределении земельных участков)

от _____ N _____

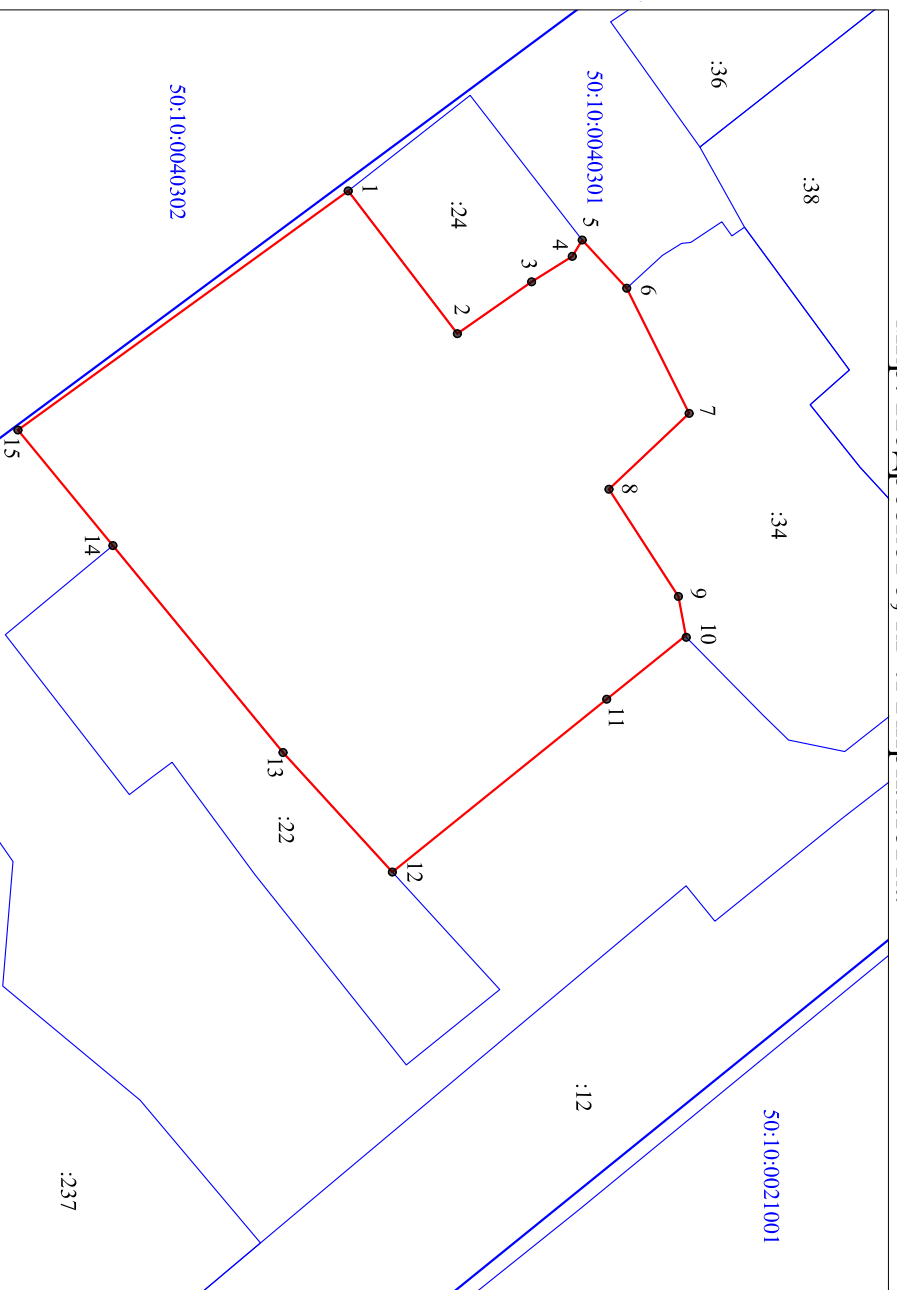

Масштаб 1:1000

УСЛОВНЫЕ ОБОЗНАЧЕНИЯ:

- вновь образованная часть границы земельного участка
 - граница кадастрового квартала
 - существующая часть границы земельного участка согласно сведениям ЕГРН
 - 1 - характерная точка границы земельного участка
 - кадастровый номер земельного участка
 - кадастровый номер квартала
- 50:10:0040301
- 50:10:0040302
- 50:10:0021001

Условный номер земельного участка	Координаты, м	
	X	Y
1	491895.02	2178331.26
2	491909.33	2178349.98
3	491919.05	2178343.17
4	491924.38	2178339.85
5	491925.68	2178337.70
6	491931.52	2178344.01
7	491939.70	2178360.42
8	491929.20	2178370.36
9	491938.30	2178384.42
10	491939.27	2178389.53
11	491928.90	2178397.89
12	491900.81	2178420.55
13	491886.47	2178404.87
14	491864.18	2178377.75
15	491851.73	2178362.61
1	491895.02	2178331.26

Система координат: МСК-50, зона 2