


# Схема расположения земельного участка или земельных участков на кадастровом плане территории

Утверждена

Местоположение: Российская Федерация, Московская область, городской округ Химки, город Химки, квартал Международный, 1-й Успенский переулок

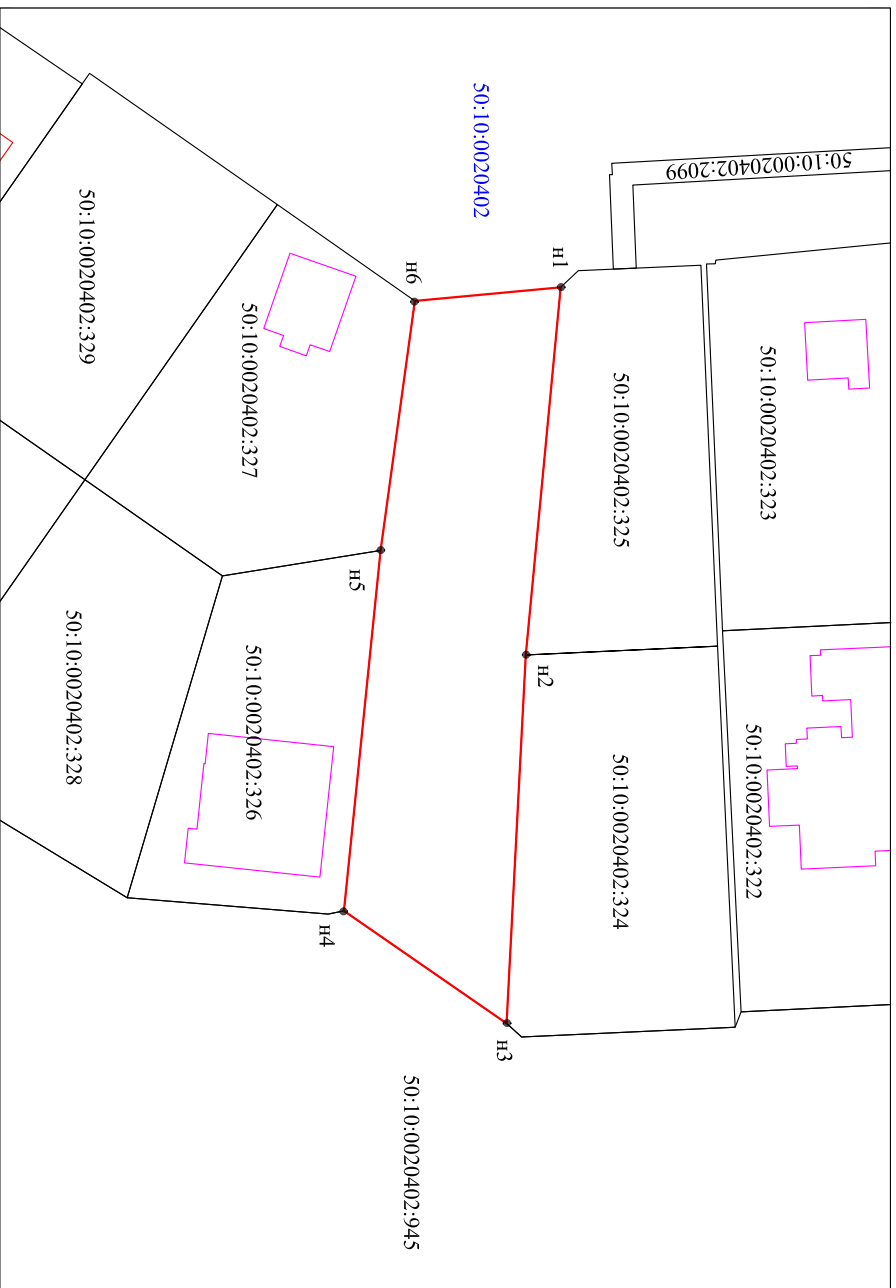

Масштаб 1:1000

## УСЛОВНЫЕ ОБОЗНАЧЕНИЯ:

- вновь образованная часть границы земельного участка
- существующая часть границы земельного участка согласно сведениям ЕГРН
- граница объекта капитального строительства согласно сведениям ЕГРН
- н1 характеристика точки границы земельного участка
- н1 кадастровый номер земельного участка
- н1 кадастровый номер квартала

(наименование документа об утверждении, включая наименование органов государственной власти или органов местного самоуправления, принявших решение об утверждении схемы или подписавших соглашение о перераспределении земельных участков) от \_\_\_\_\_ № \_\_\_\_\_

Условный номер земельного участка		-	
Площадь земельного участка		1813	м2
Обозначение характеристик точек границ		Координаты, м	
	X	Y	
1	2	3	
н1	490349.12	2186274.54	
н2	490344.54	2186322.72	
н3	490342.03	2186371.00	
н4	490320.72	2186356.27	
н5	490325.53	2186309.01	
н6	490330.02	2186276.31	
н1	490349.12	2186274.54	

Система координат: МСК-50, зона 2