

Утверждена**Постановлением**

(наименование документа об утверждении, включая наименования)

Администрации городского округа Химки

органов государственной власти или органов местного

Московской области

самоуправления, принявших решение об утверждении схемы

или подписавших соглашение о перераспределении земельных участков)

от

12.09.2023

№

1470**Схема расположения земельного участка или земельных участков
на кадастровом плане территории****Условный номер земельного участка -----**

(указывается в случае, если предусматривается образование двух и более земельных участков)

Площадь земельного участка 1007 м²

(указывается проектная площадь образуемого земельного участка, вычисленная с использованием технологических и программных средств, в том числе размещенных на официальном сайте федерального органа исполнительной власти, уполномоченного Правительством Российской Федерации на осуществление государственного кадастрового учета, государственной регистрации прав, ведение Единого государственного реестра недвижимости и предоставление сведений, содержащихся в Едином государственном реестре недвижимости, в информационно-телекоммуникационной сети "Интернет" (далее - официальный сайт), с округлением до 1 квадратного метра. Указанное значение площади земельного участка может быть уточнено при проведении кадастровых работ не более чем на десять процентов)

**Обозначение характерных точек
границ****Координаты, м**

(указываются в случае подготовки схемы расположения земельного участка с использованием технологических и программных средств, в том числе размещенных на официальном сайте. Значения координат, полученные с использованием указанных технологических и программных средств, указываются с округлением до 0,01 метра)

X**Y****1****2****3**

1

485678.64

2173629.66

2

485694.50

2173642.90

3

485662.32

2173676.82

4

485654.40

2173682.70

5

485643.73

2173674.22


1

485678.64

2173629.66

Система координат МСК-50, зона 2

Местоположение: Российская Федерация, Московская область,
городской округ Химки, деревня Юрлово

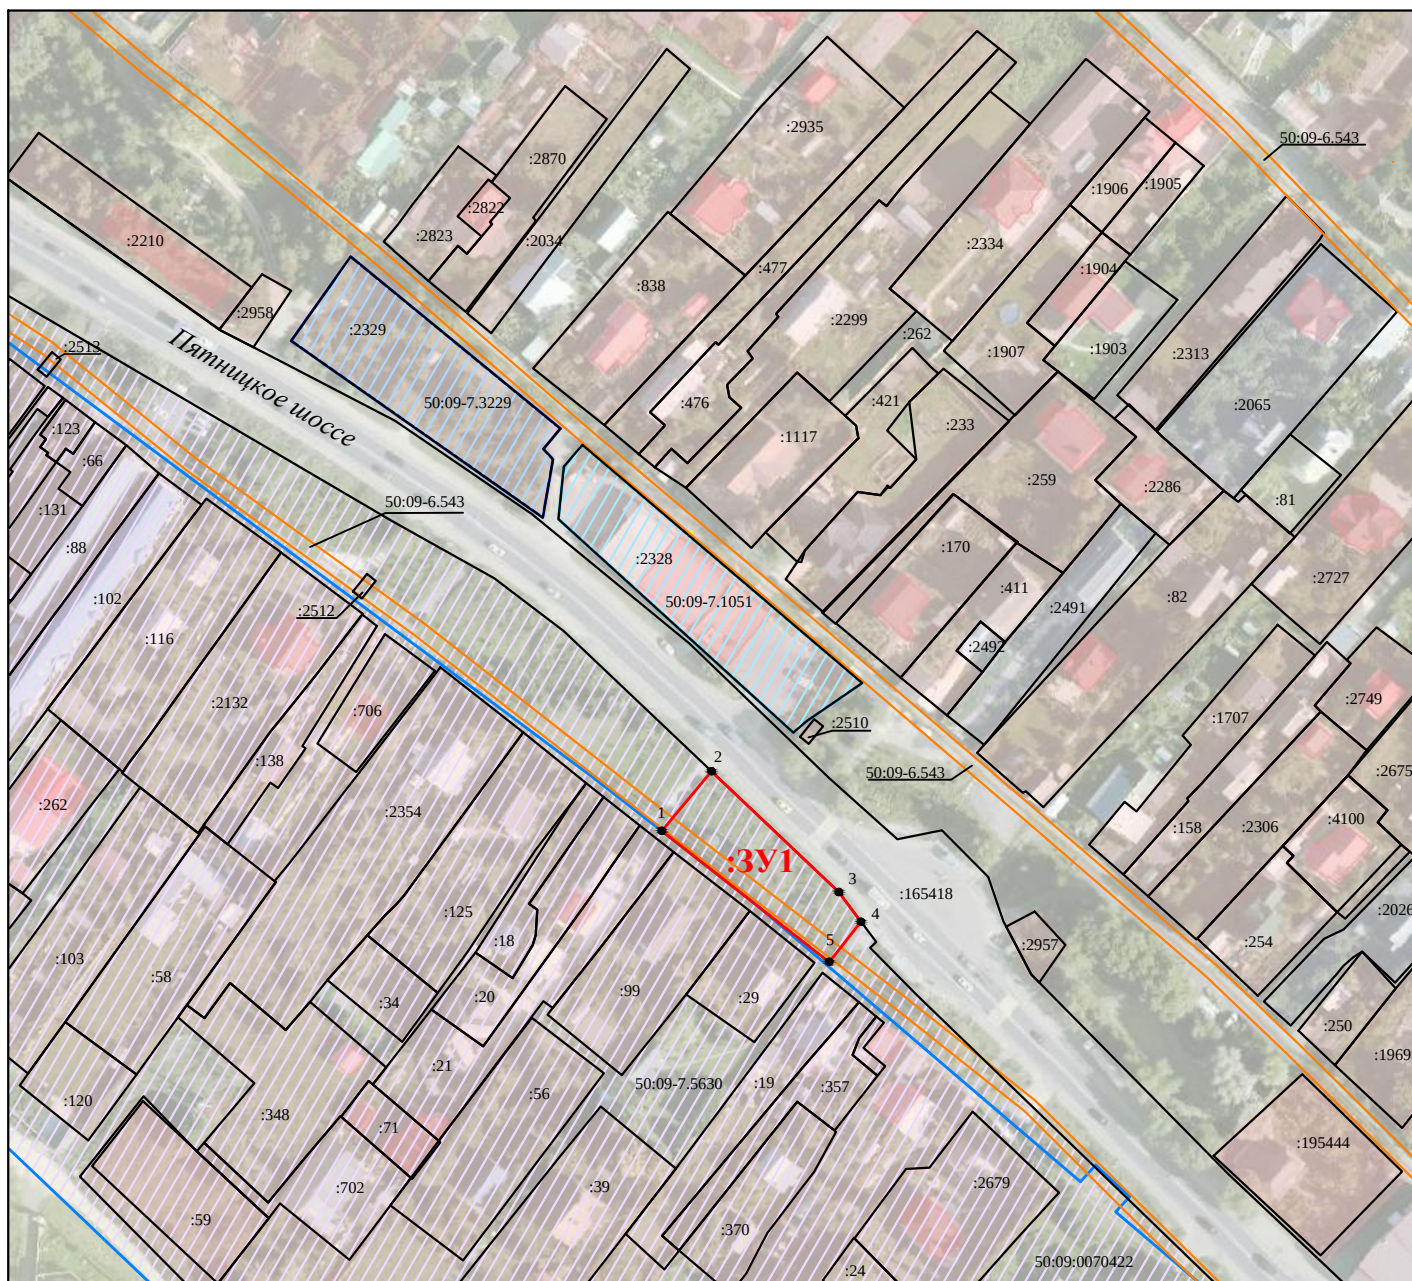

Масштаб 1:2000

Условные обозначения:

:ЗУ1 - обозначение земельного участка, образуемого из земель неразграниченной государственной собственности

 - границы образуемого земельного участка

- - характерная точка границы образуемого земельного участка

:702 - обозначение учтенных в ЕГРН земельных участков

 - границы земельных участков по сведениям ЕГРН

— часть границы кадастровых кварталов

 - территориальная зона с реестровым номером 50:09-7.3229

 - территориальная зона с реестровым номером 50:09-7.1051

 - территориальная зона с реестровым номером 50:09-7.5630

— границы ЗОУИТ с реестровым номером 50:09-6.543