

Утверждена

Постановлением

(наименование документа об утверждении, включая наименования

Администрации городского округа Химки

органов государственной власти или органов местного

Московской области

самоуправления, принявших решение об утверждении схемы

или подписавших соглашение о перераспределении земельных участков)

от


28.07.2023

№

1216

Схема расположения земельного участка или земельных участков на кадастровом плане территории		
Условный номер земельного участка ----- (указывается в случае, если предусматривается образование двух и более земельных участков)		
Площадь земельного участка 1599 м² (указывается проектная площадь образуемого земельного участка, вычисленная с использованием технологических и программных средств, в том числе размещенных на официальном сайте федерального органа исполнительной власти, уполномоченного Правительством Российской Федерации на осуществление государственного кадастрового учета, государственной регистрации прав, ведение Единого государственного реестра недвижимости и предоставление сведений, содержащихся в Едином государственном реестре недвижимости, в информационно-телекоммуникационной сети "Интернет" (далее - официальный сайт), с округлением до 1 квадратного метра. Указанное значение площади земельного участка может быть уточнено при проведении кадастровых работ не более чем на десять процентов)		
Обозначение характерных точек границ	Координаты, м	
	(указываются в случае подготовки схемы расположения земельного участка с использованием технологических и программных средств, в том числе размещенных на официальном сайте. Значения координат, полученные с использованием указанных технологических и программных средств, указываются с округлением до 0,01 метра)	
	X	Y
1	2	3
1	485772.42	2174611.40
2	485766.31	2174647.47
3	485748.13	2174674.76
4	485740.03	2174665.27
5	485732.50	2174669.01
6	485718.68	2174646.83
1	485772.42	2174611.40
Система координат МСК-50, зона 2		

Местоположение: Российская Федерация, Московская область,
городской округ Химки, деревня 5-е Горки

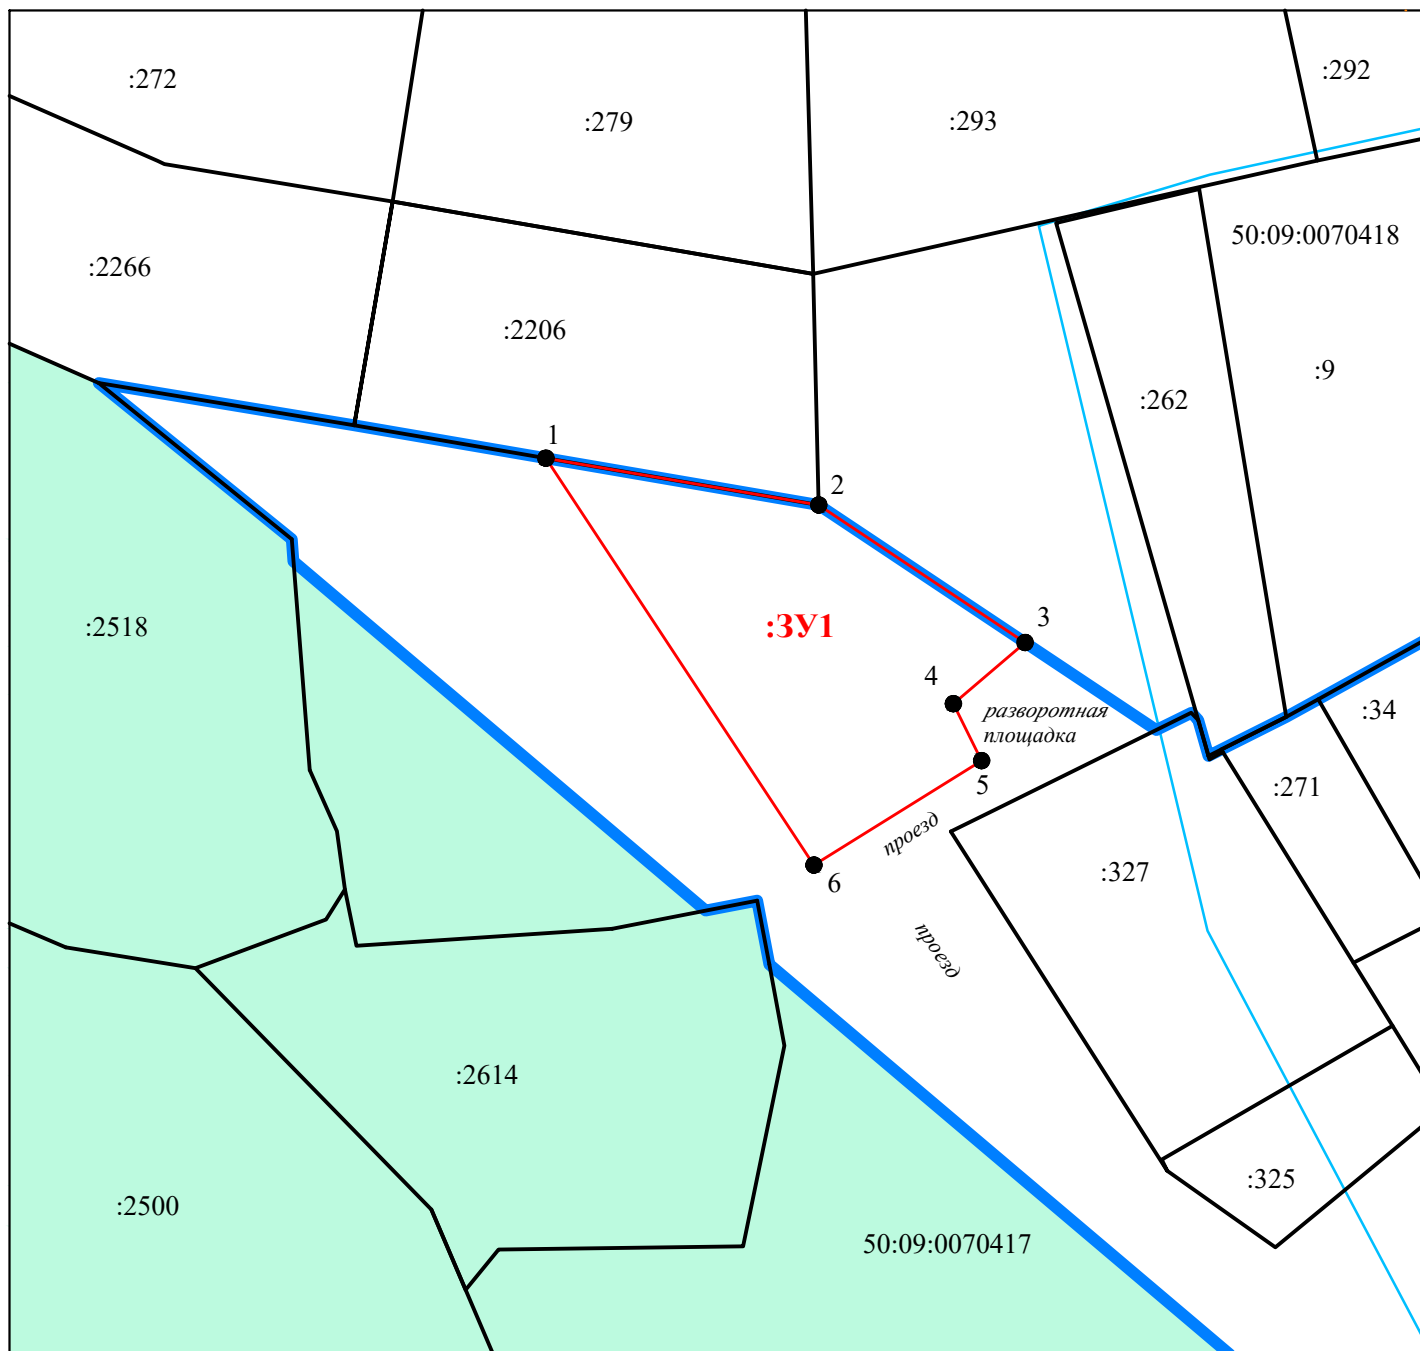

Масштаб 1:1000

Условные обозначения:

:3У1 - обозначение земельного участка, образуемого из земель неразграниченной государственной собственности

 - границы образуемого земельного участка

 - характерная точка границы образуемого земельного участка

:262 - обозначение учтенных в ЕГРН земельных участков

 - границы земельных участков по сведениям ЕГРН

 - часть границы кадастрового квартала

 - Истринское лесничество в Московской области

 - граница населенного пункта