

ОПИСАНИЕ МЕСТОПОЛОЖЕНИЯ ГРАНИЦ

Публичный сервитут в целях размещения существующего объекта электросетевого хозяйства ВЛ 110 кВ "Омега-Эра I"

(наименование объекта, местоположение границ которого описано (далее - объект))

Раздел 1

Сведения об объекте

№ п/п	Характеристики объекта	Описание характеристик
1	2	3
1.	Местоположение объекта	Московская область, городской округ Химки, городской округ Солнечногорск
2.	Площадь объекта +/- величина погрешности определения площади (Р +/- Дельта Р)	73770 +/- 95 м ²
3.	Иные характеристики объекта	Публичный сервитут в целях размещения существующего объекта электросетевого хозяйства ВЛ 110 кВ "Омега-Эра I" сроком действия 49 лет в интересах Публичного акционерного общества «Россети Московский регион»

Раздел 2

Сведения о местоположении границ объекта

1. Система координат МСК-50, зона 1

2. Сведения о характерных точках границ объекта

Обозначение характерных точек границ	Координаты, м		Метод определения координат характерной точки	Средняя квадратическая погрешность положения характерной точки (Mt), м	Описание обозначения точки на местности (при наличии)
	X	Y			
1	2	3	4	5	6
-	-	-	-	-	-

3. Сведения о характерных точках части (частей) границы объекта

Обозначение характерных точек части границы	Координаты, м		Метод определения координат характерной точки	Средняя квадратическая погрешность положения характерной точки (Mt), м	Описание обозначения точки на местности (при наличии)
	X	Y			
1	2	3	4	5	6
Часть 1					
1	490570.26	1360056.25	Аналитический метод	0.10	-
2	490594.49	1360022.69	Аналитический метод	0.10	-
3	490598.96	1360025.48	Аналитический метод	0.10	-
4	490723.15	1359854.30	Аналитический метод	0.10	-
5	490843.52	1359688.40	Аналитический метод	0.10	-
6	490958.46	1359529.98	Аналитический метод	0.10	-
7	491107.46	1359324.64	Аналитический метод	0.10	-
8	491264.95	1359107.58	Аналитический метод	0.10	-
9	491312.30	1359042.32	Аналитический метод	0.10	-
10	491390.02	1358935.21	Аналитический метод	0.10	-
11	491395.98	1358927.00	Аналитический метод	0.10	-
12	491426.60	1358884.78	Аналитический метод	0.10	-
13	491484.35	1358722.32	Аналитический метод	0.10	-
14	491536.17	1358576.51	Аналитический метод	0.10	-
15	491574.06	1358593.26	Аналитический метод	0.10	-
16	491572.06	1358598.90	Аналитический метод	0.10	-

3. Сведения о характерных точках части (частей) границы объекта

Обозначение характерных точек части границы	Координаты, м		Метод определения координат характерной точки	Средняя квадратическая погрешность положения характерной точки (Mt), м	Описание обозначения точки на местности (при наличии)
	X	Y			
1	2	3	4	5	6
17	491569.03	1358607.38	Аналитический метод	0.10	-
18	491523.26	1358736.16	Аналитический метод	0.10	-
19	491463.53	1358904.23	Аналитический метод	0.10	-
20	491441.41	1358934.72	Аналитический метод	0.10	-
21	491439.17	1358937.80	Аналитический метод	0.10	-
22	491363.75	1359041.73	Аналитический метод	0.10	-
23	491298.38	1359131.83	Аналитический метод	0.10	-
24	491140.88	1359348.90	Аналитический метод	0.10	-
25	490991.89	1359554.24	Аналитический метод	0.10	-
26	490876.96	1359712.66	Аналитический метод	0.10	-
27	490756.59	1359878.55	Аналитический метод	0.10	-
28	490609.74	1360080.94	Аналитический метод	0.10	-
1	490570.26	1360056.25	Аналитический метод	0.10	-

Схема расположения границ публичного сервитута




Масштаб: 1:9500

Используемые условные знаки и обозначения:

- | | |
|---|--|
|  | - обозначение границы публичного сервитута |
|  | - обозначение линии электропередачи |
| Городской округ Солнечногорск | - обозначение городского округа |
| Московская область | - обозначение субъекта |
|  | - обозначение границы городского округа |

Схема расположения границ публичного сервитута

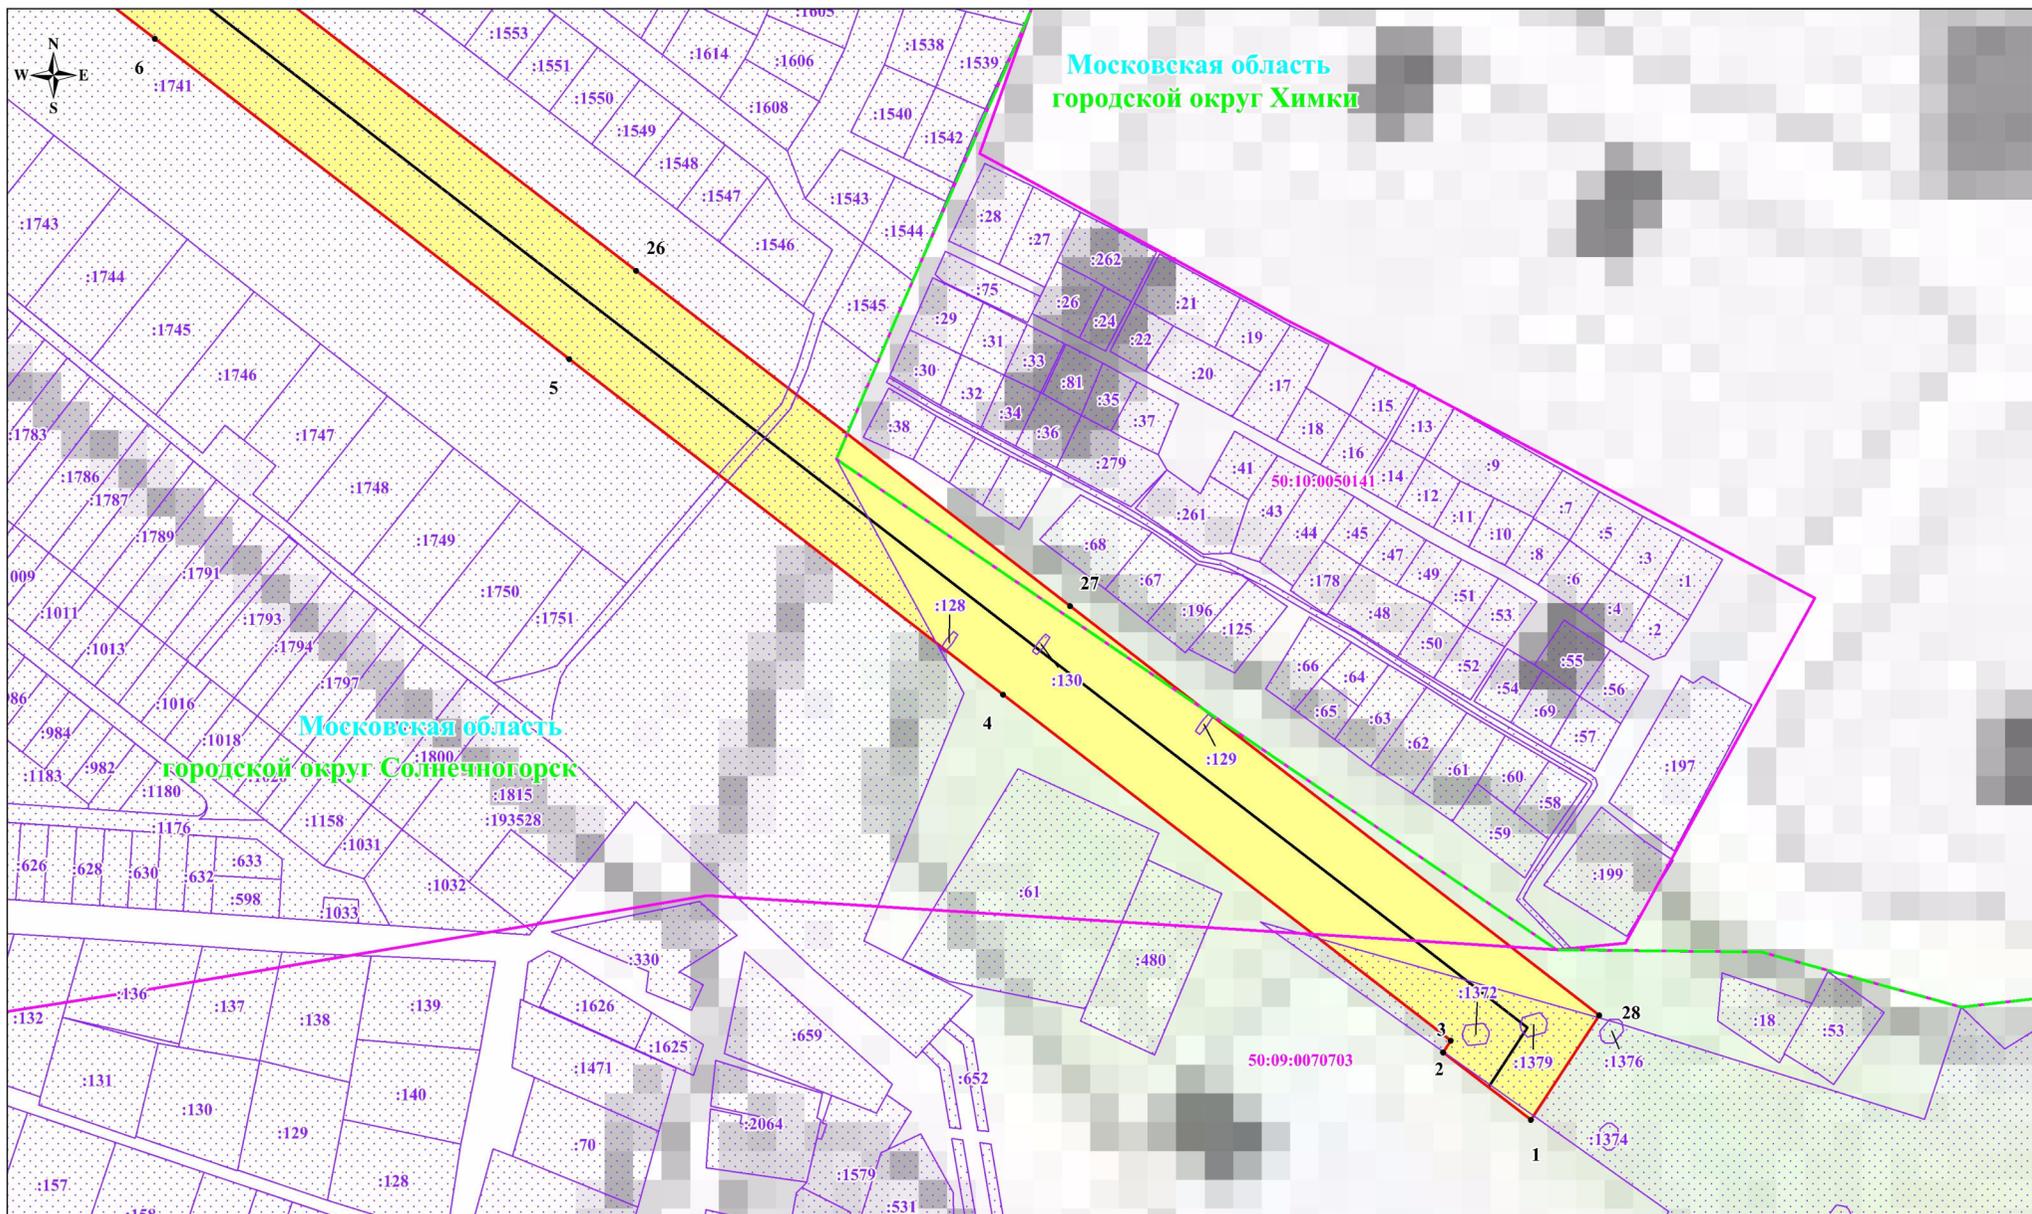


Используемые условные знаки и обозначения:

- обозначение границы публичного сервитута
- обозначение границы земельного участка
- обозначение границы кадастрового квартала
- обозначение линии электропередачи
- обозначение границы охранной зоны линии электропередачи
- обозначение границы городского округа

Масштаб: 1:2000

- 1 - обозначение характерной точки границы публичного сервитута
- 50:09:0070703 - обозначение номера кадастрового квартала
- :61 - обозначение кадастрового номера земельного участка
- городской округ Солнечногорск - обозначение городского округа
- Московская область - обозначение субъекта

Схема расположения границ публичного сервитута

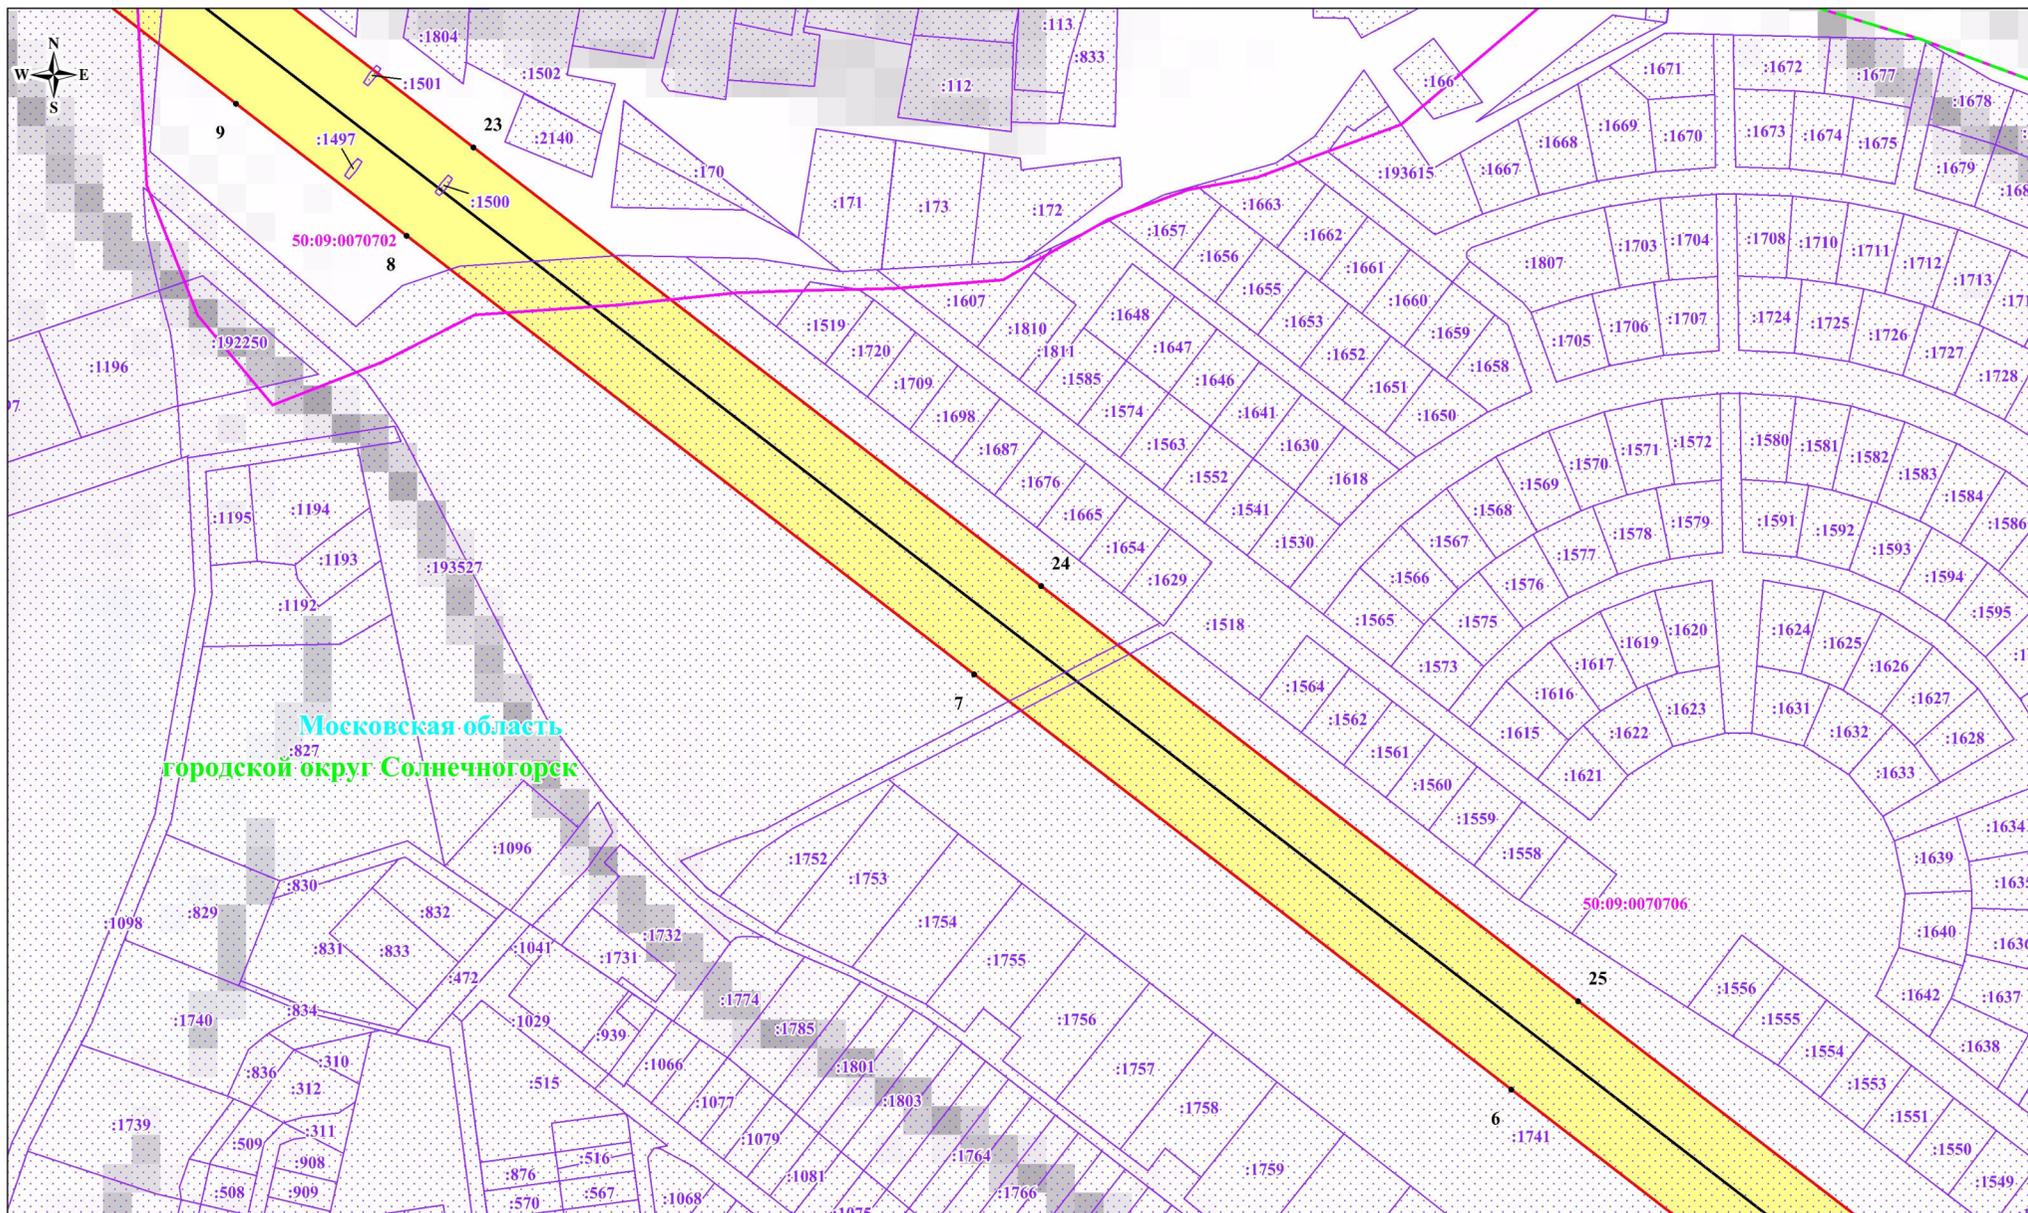


Используемые условные знаки и обозначения:

-  - обозначение границы публичного сервитута
-  - обозначение границы земельного участка
-  - обозначение границы кадастрового квартала
-  - обозначение линии электропередачи
-  - обозначение границы охранный зоны линии электропередачи
-  - обозначение границы городского округа

Масштаб: 1:2000

-  1 - обозначение характерной точки границы публичного сервитута
- 50:09:0070703** - обозначение номера кадастрового квартала
- :61** - обозначение кадастрового номера земельного участка
- городской округ Солнечногорск** - обозначение городского округа
- Московская область** - обозначение субъекта

Схема расположения границ публичного сервитута

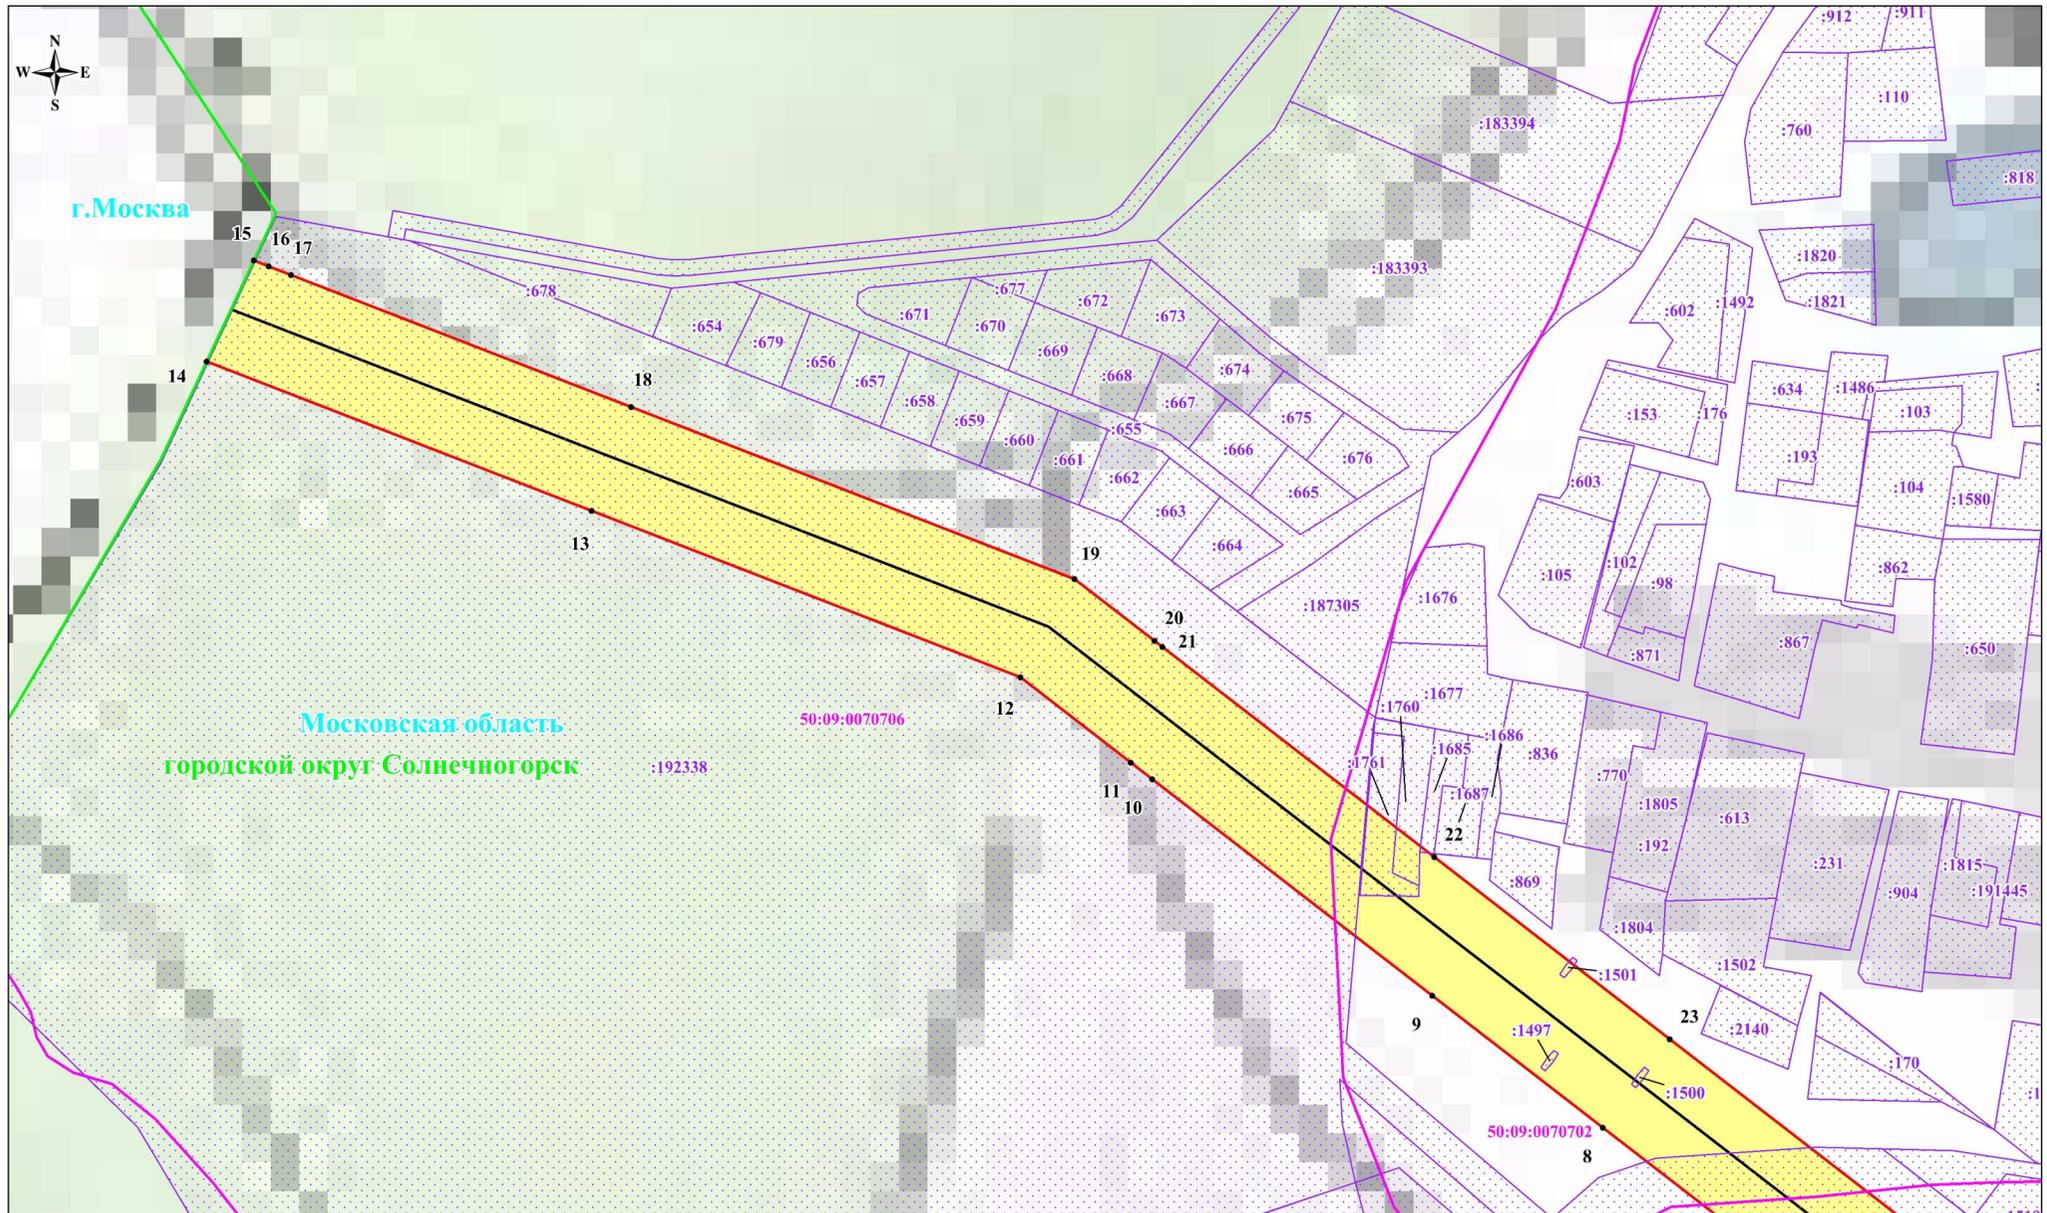

Используемые условные знаки и обозначения:

- обозначение границы публичного сервитута
- обозначение границы земельного участка
- обозначение границы кадастрового квартала
- обозначение линии электропередачи
- обозначение границы охранной зоны линии электропередачи
- обозначение границы городского округа

Масштаб: 1:2000

- 1 - обозначение характерной точки границы публичного сервитута
- 50:09:0070703 - обозначение номера кадастрового квартала
- 61 - обозначение кадастрового номера земельного участка
- городской округ Солнечногорск - обозначение городского округа
- Московская область - обозначение субъекта