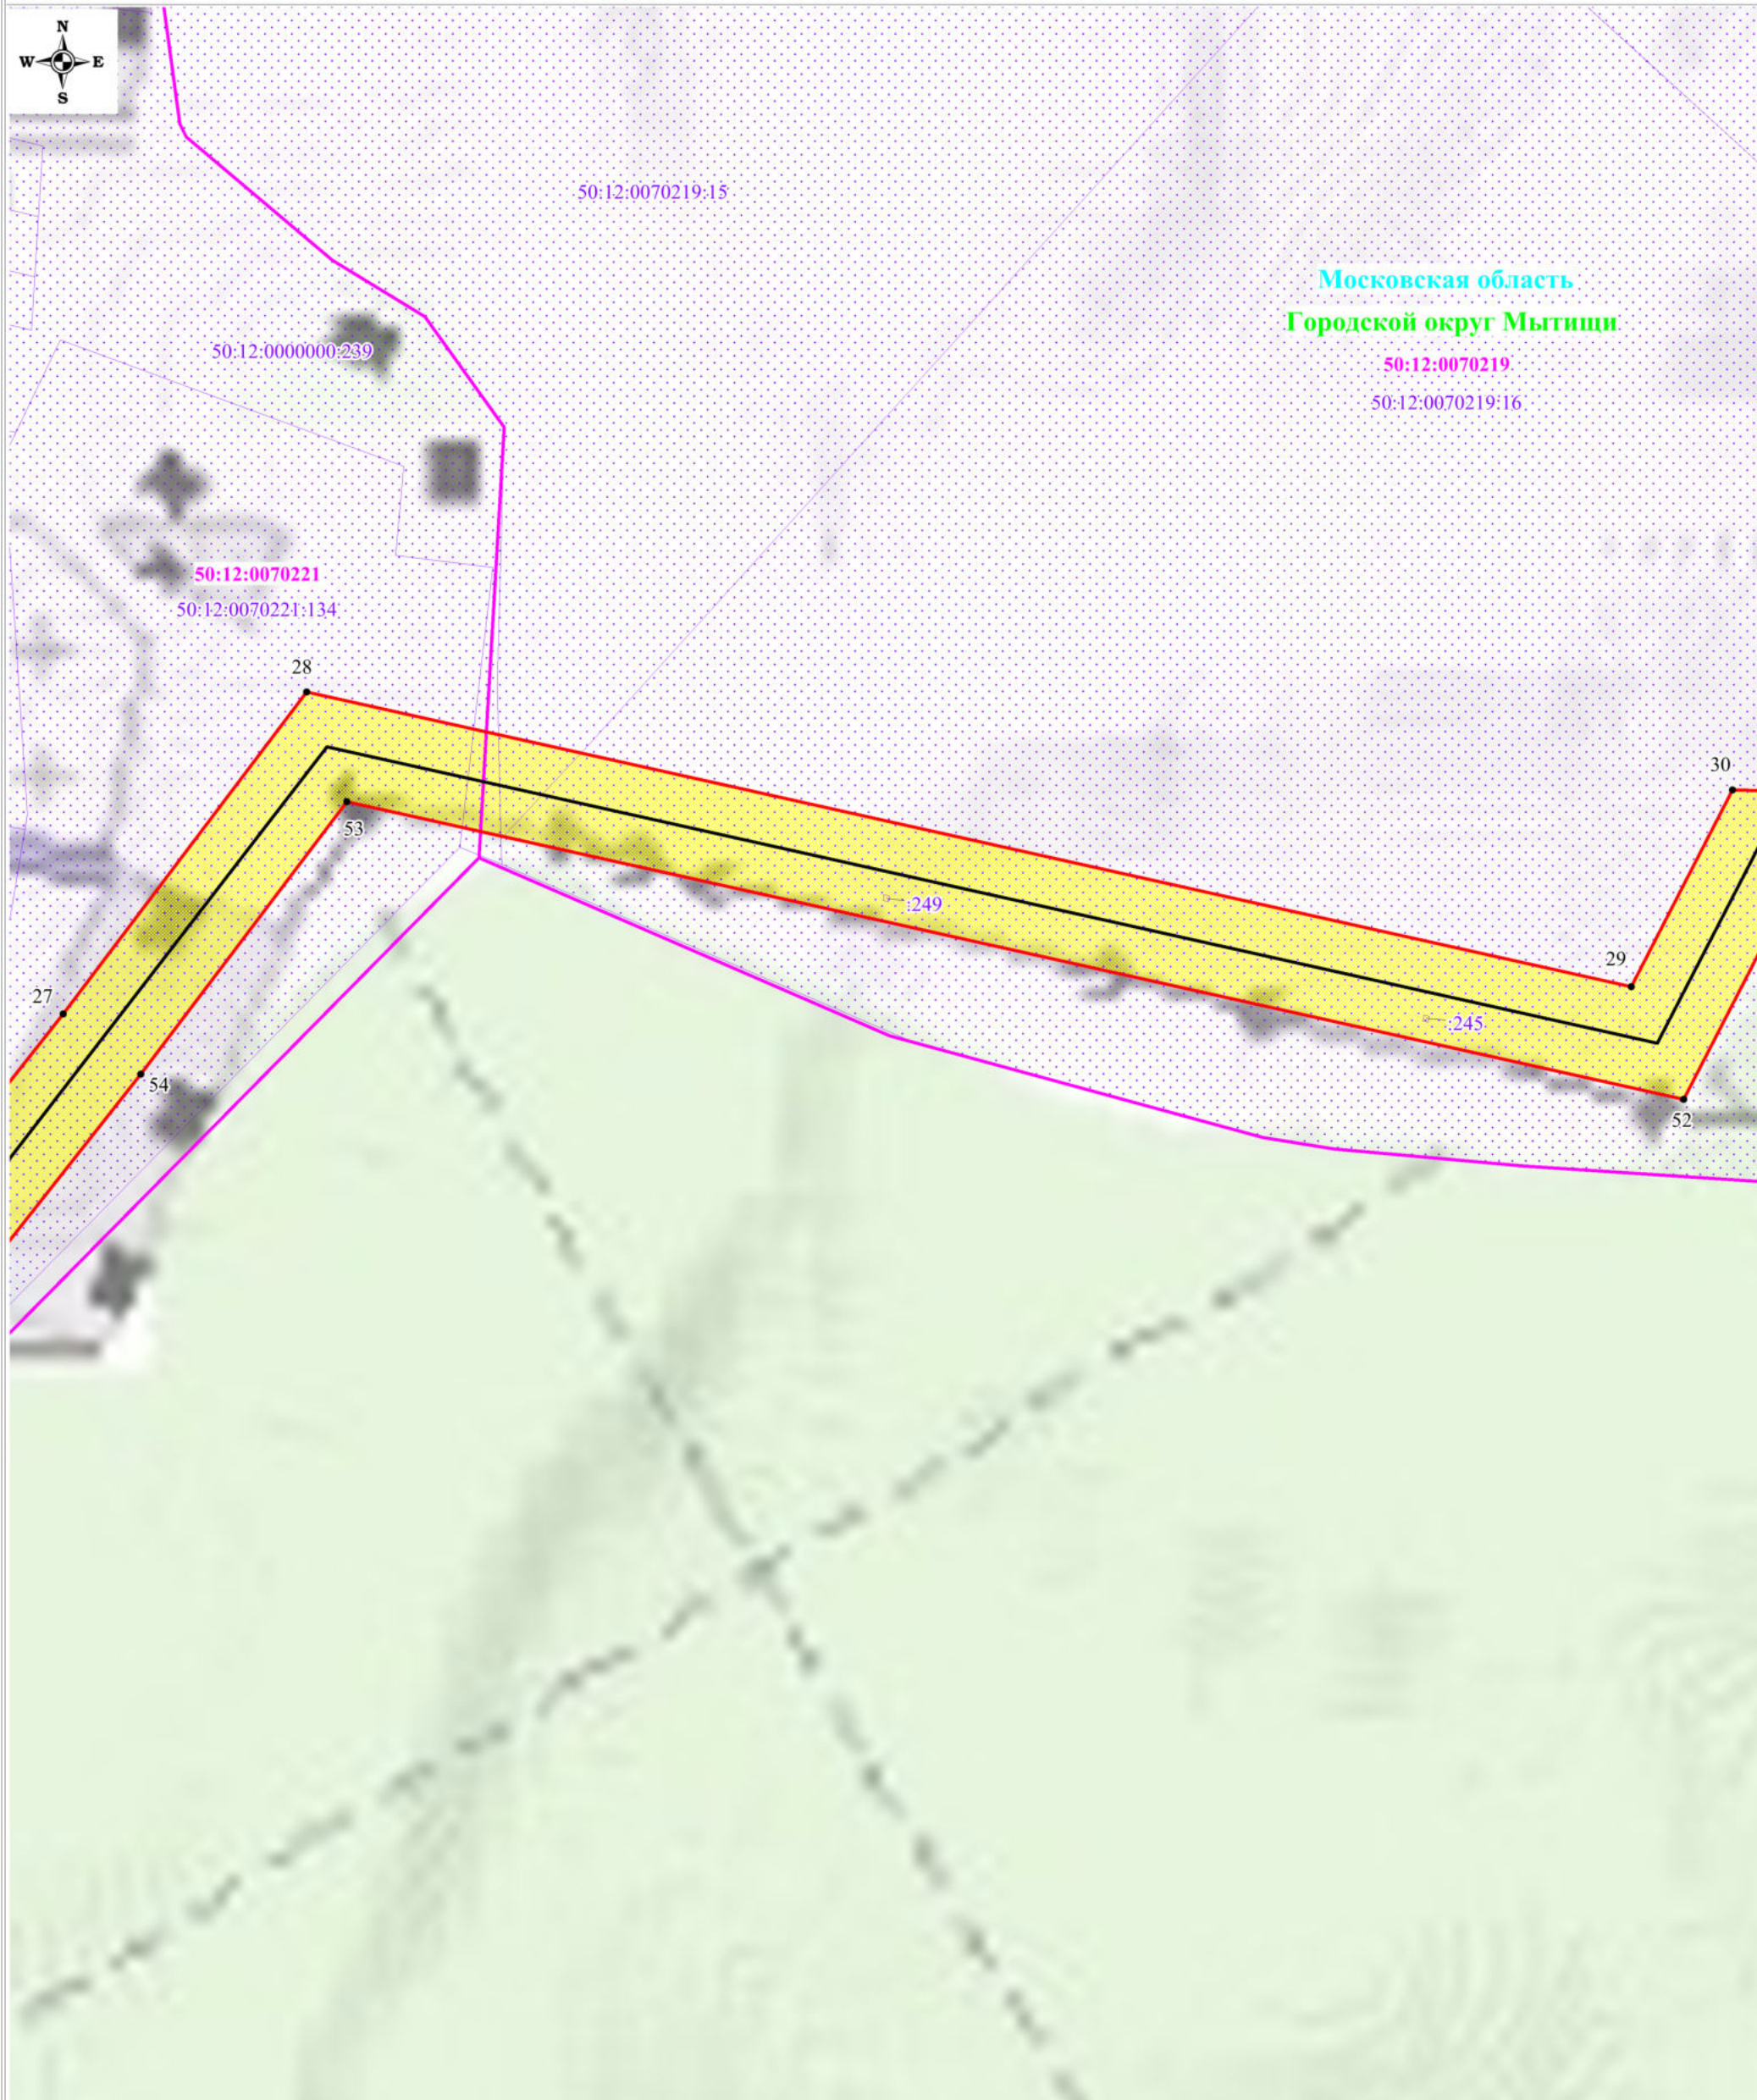


Схема расположения границ публичного сервитута



Используемые условные знаки и обозначения:

Масштаб: 1:3000

Выноска №5

- обозначение границы публичного сервитута
- обозначение границы земельного участка
- обозначение границы кадастрового квартала
- обозначение линии электропередачи
- обозначение границы охранной зоны линии электропередачи
- 1 - обозначение характерной точки границы публичного сервитута
- 50:12:0070219:8 - обозначение кадастрового номера земельного участка
- 50:12:0070219 - обозначение номера кадастрового квартала
- Московская область - обозначение субъекта
- Городской округ Мытищи - обозначение муниципального образования



Схема расположения границ публичного сервитута



Используемые условные знаки и обозначения:

- обозначение границы публичного сервитута
- обозначение границы земельного участка
- обозначение границы кадастрового квартала
- обозначение линии электропередачи
- обозначение границы охранной зоны линии электропередачи


- 1 - обозначение характерной точки границы публичного сервитута
- 50:12:0070219:8 - обозначение кадастрового номера земельного участка
- 50:12:0070219 - обозначение номера кадастрового квартала
- Московская область - обозначение субъекта
- Городской округ Мытищи - обозначение муниципального образования

Масштаб: 1:3000

Выноска №6



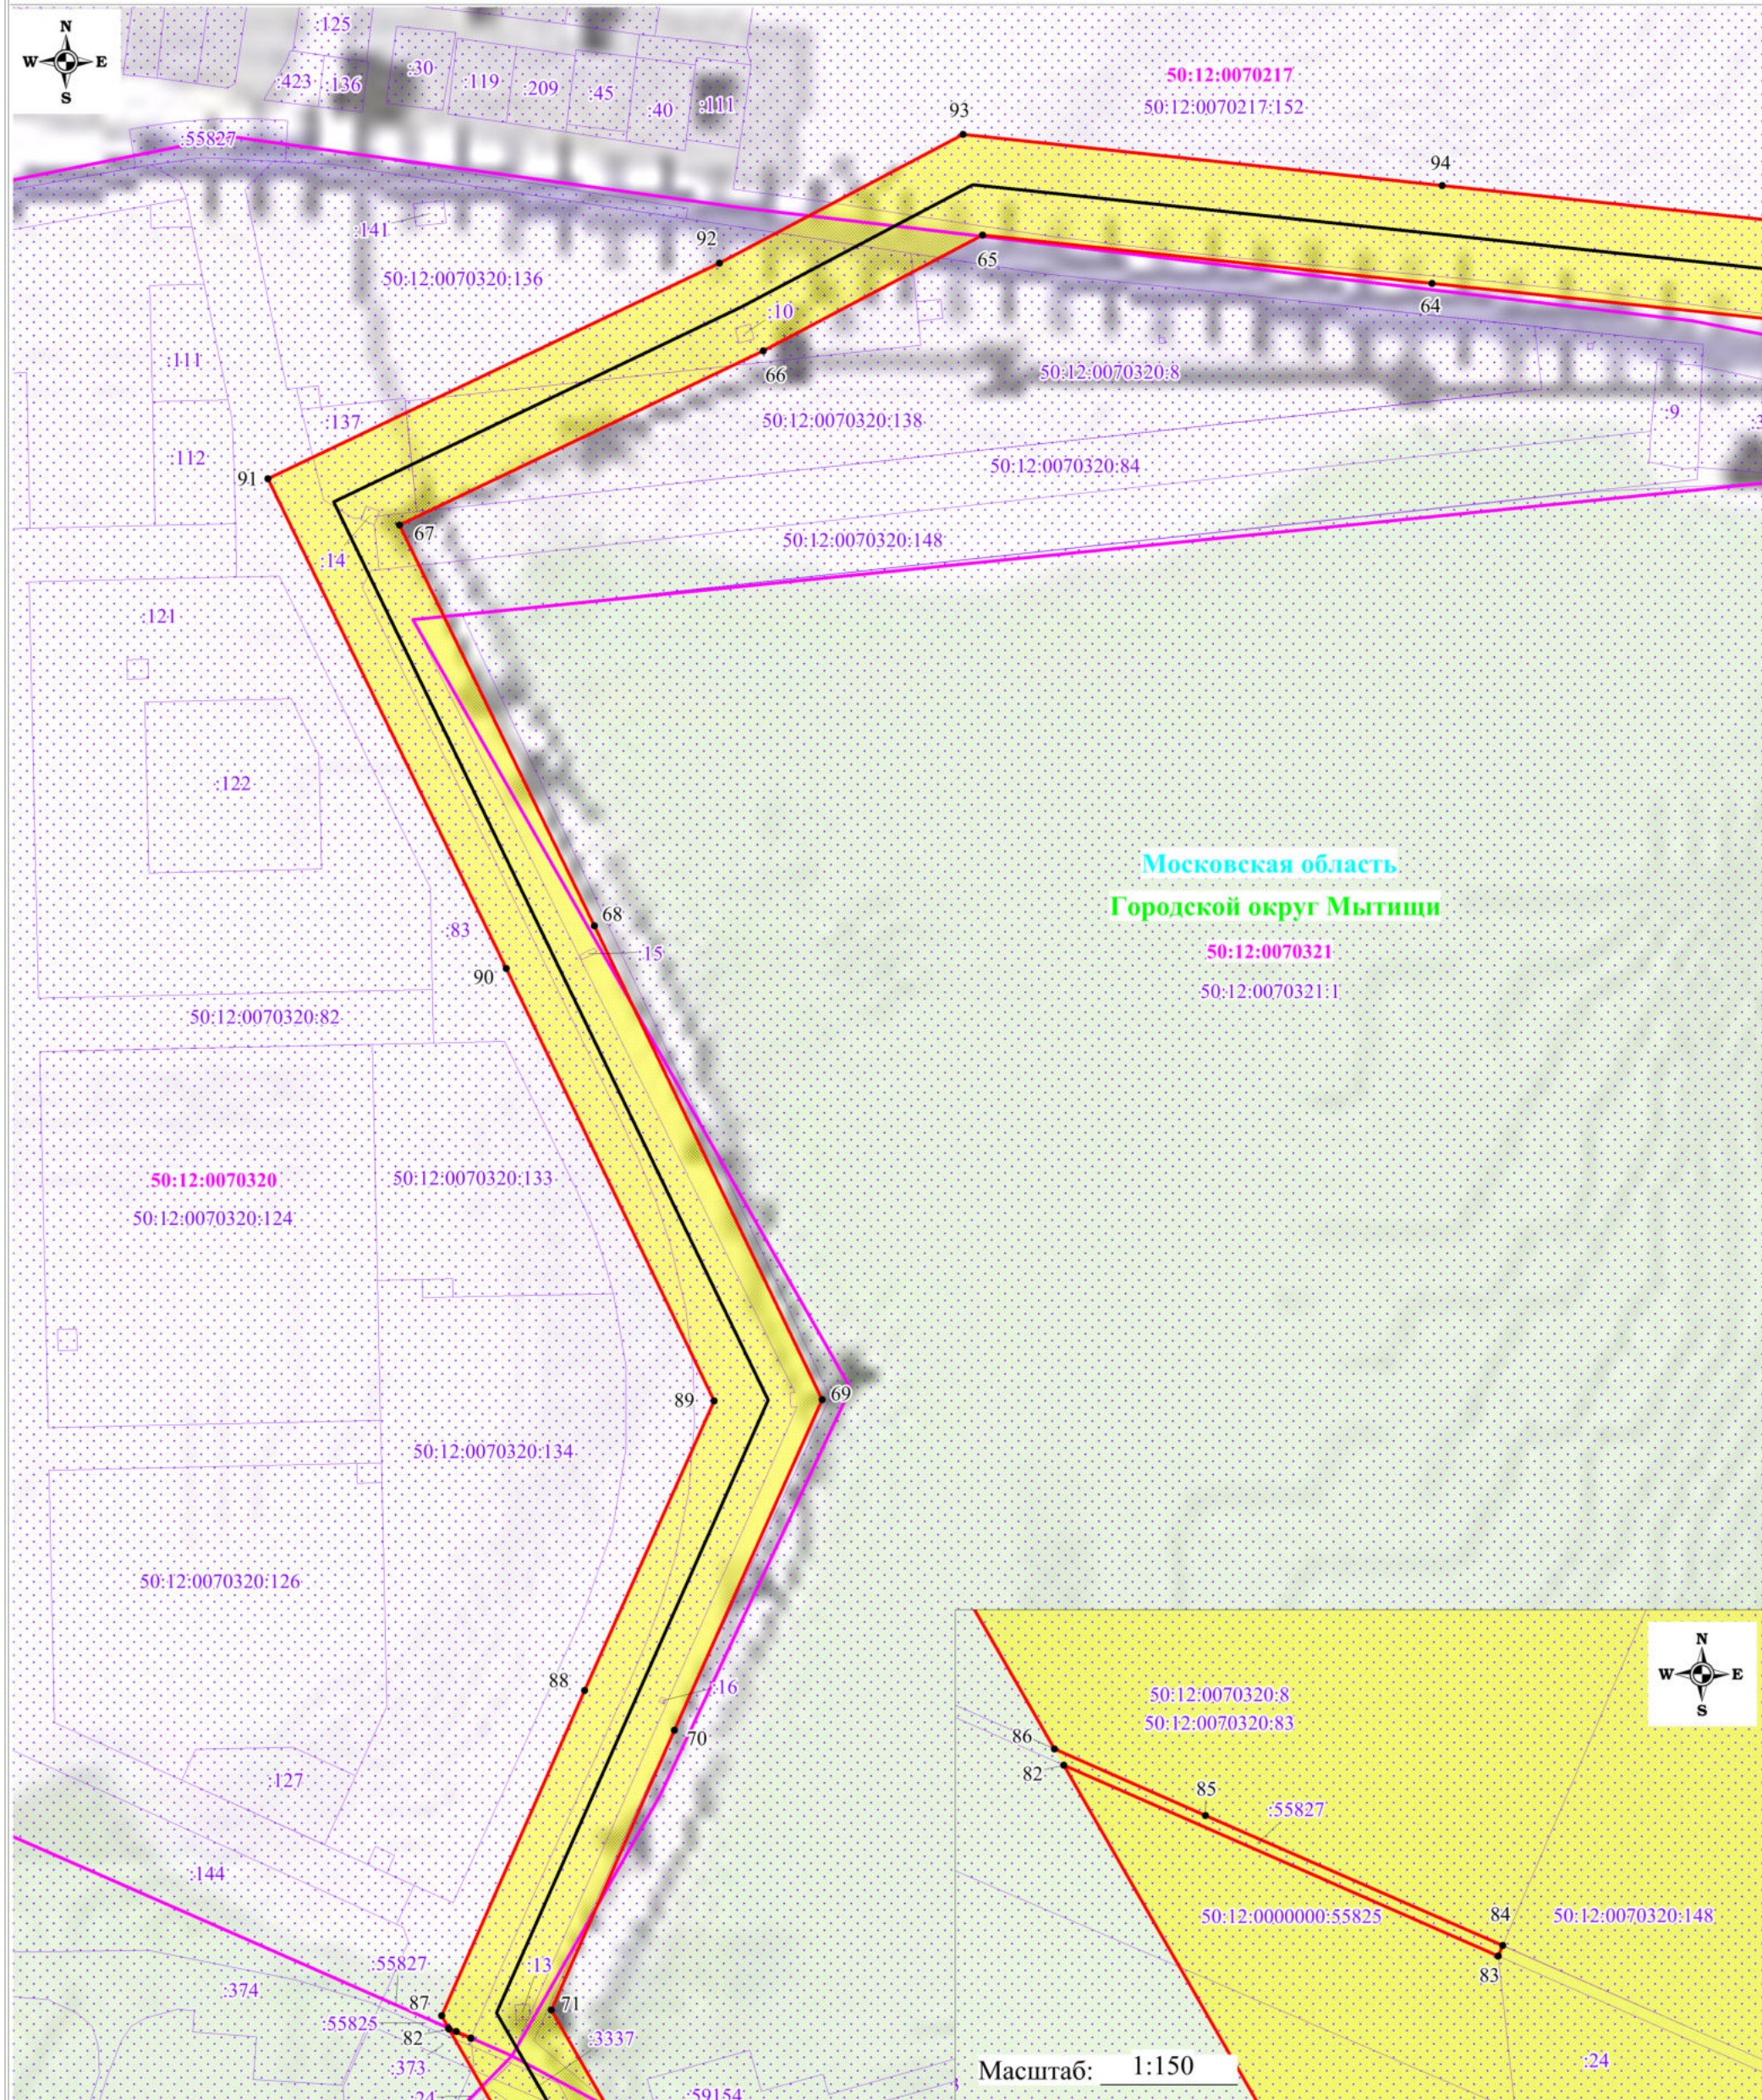Схема расположения границ публичного сервитута



Московская область  
 Городской округ Мытищи  
 50:12:0070321  
 50:12:0070321:1

Используемые условные знаки и обозначения:

- обозначение границы публичного сервитута
- обозначение границы земельного участка
- обозначение границы кадастрового квартала
- обозначение линии электропередачи
- обозначение границы охранной зоны линии электропередачи

- 1 - обозначение характерной точки границы публичного сервитута
- 50:12:0070219:8 - обозначение кадастрового номера земельного участка
- 50:12:0070219 - обозначение номера кадастрового квартала
- Московская область - обозначение субъекта
- Городской округ Мытищи - обозначение муниципального образования


Масштаб: 1:3000

Масштаб: 1:150






Выноска №7

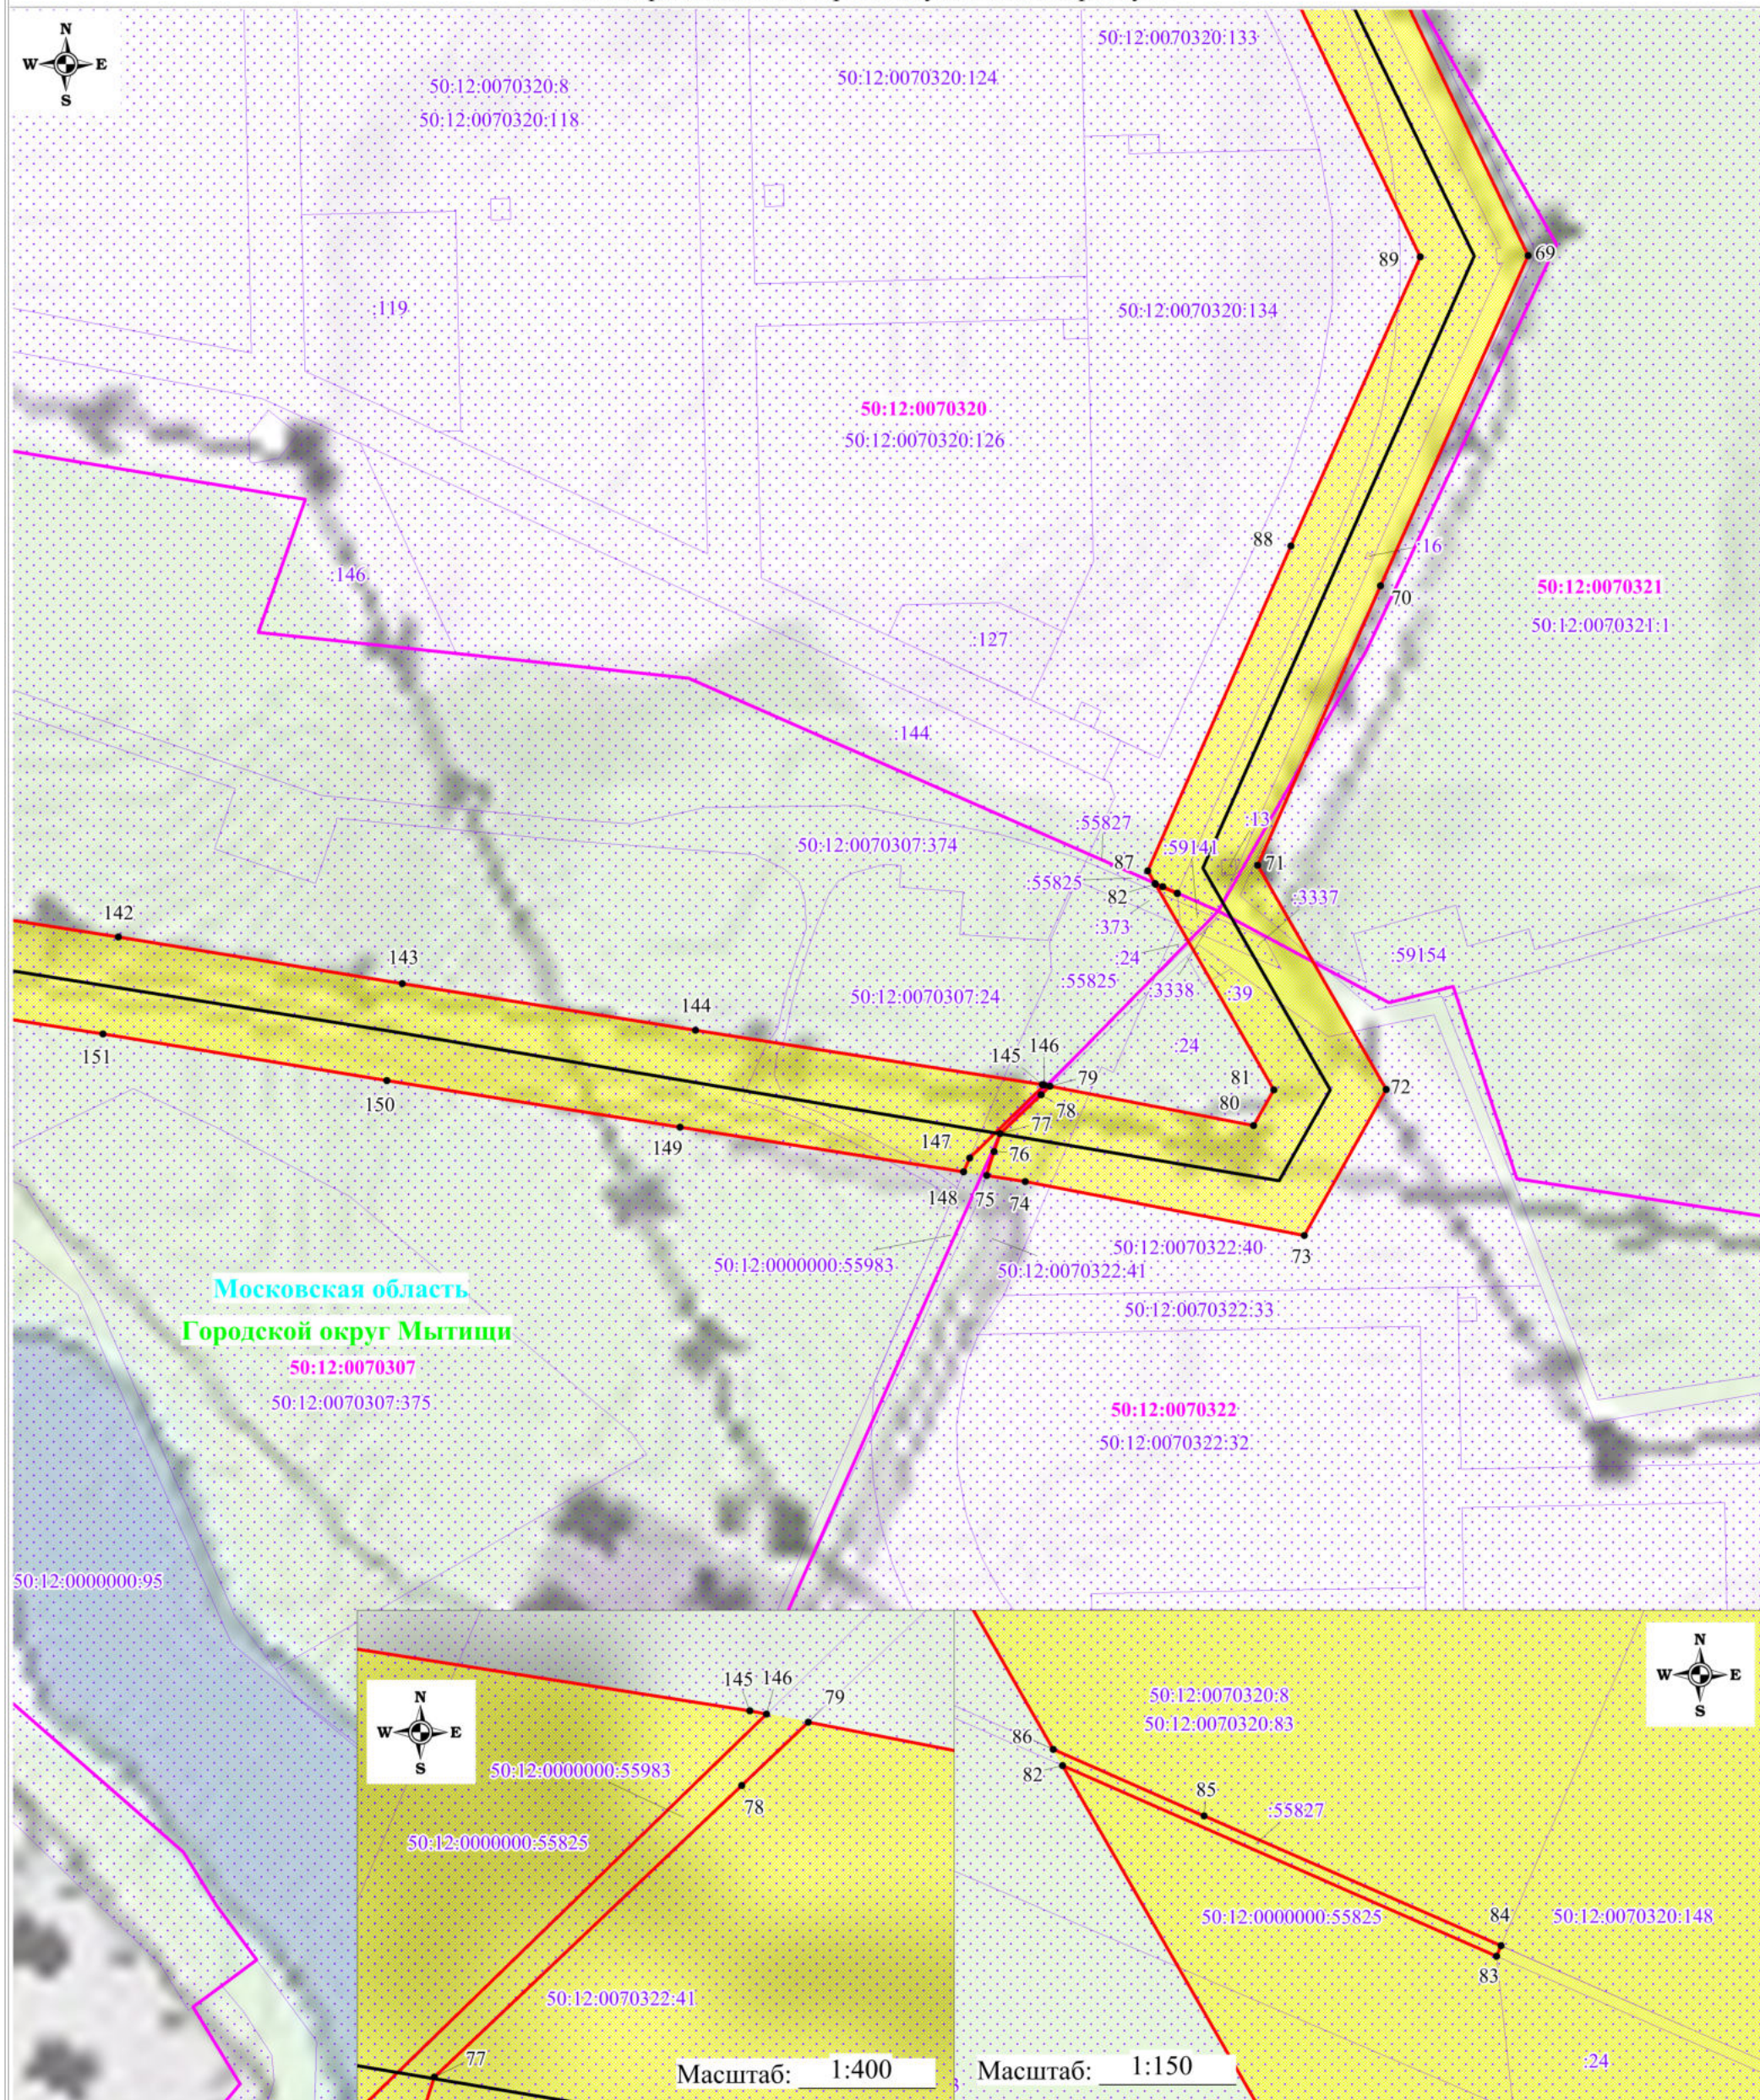


Схема расположения границ публичного сервитута



Используемые условные знаки и обозначения:

-  - обозначение границы публичного сервитута
-  - обозначение границы земельного участка
-  - обозначение границы кадастрового квартала
-  - обозначение линии электропередачи
-  - обозначение границы охранной зоны линии электропередачи

-  1 - обозначение характерной точки границы публичного сервитута
- 50:12:0070219:8 - обозначение кадастрового номера земельного участка
- 50:12:0070219 - обозначение номера кадастрового квартала
- Московская область - обозначение субъекта
- Городской округ Мытищи - обозначение муниципального образования

Масштаб: 1:3000


Выноска №8

Масштаб: 1:400

Масштаб: 1:150



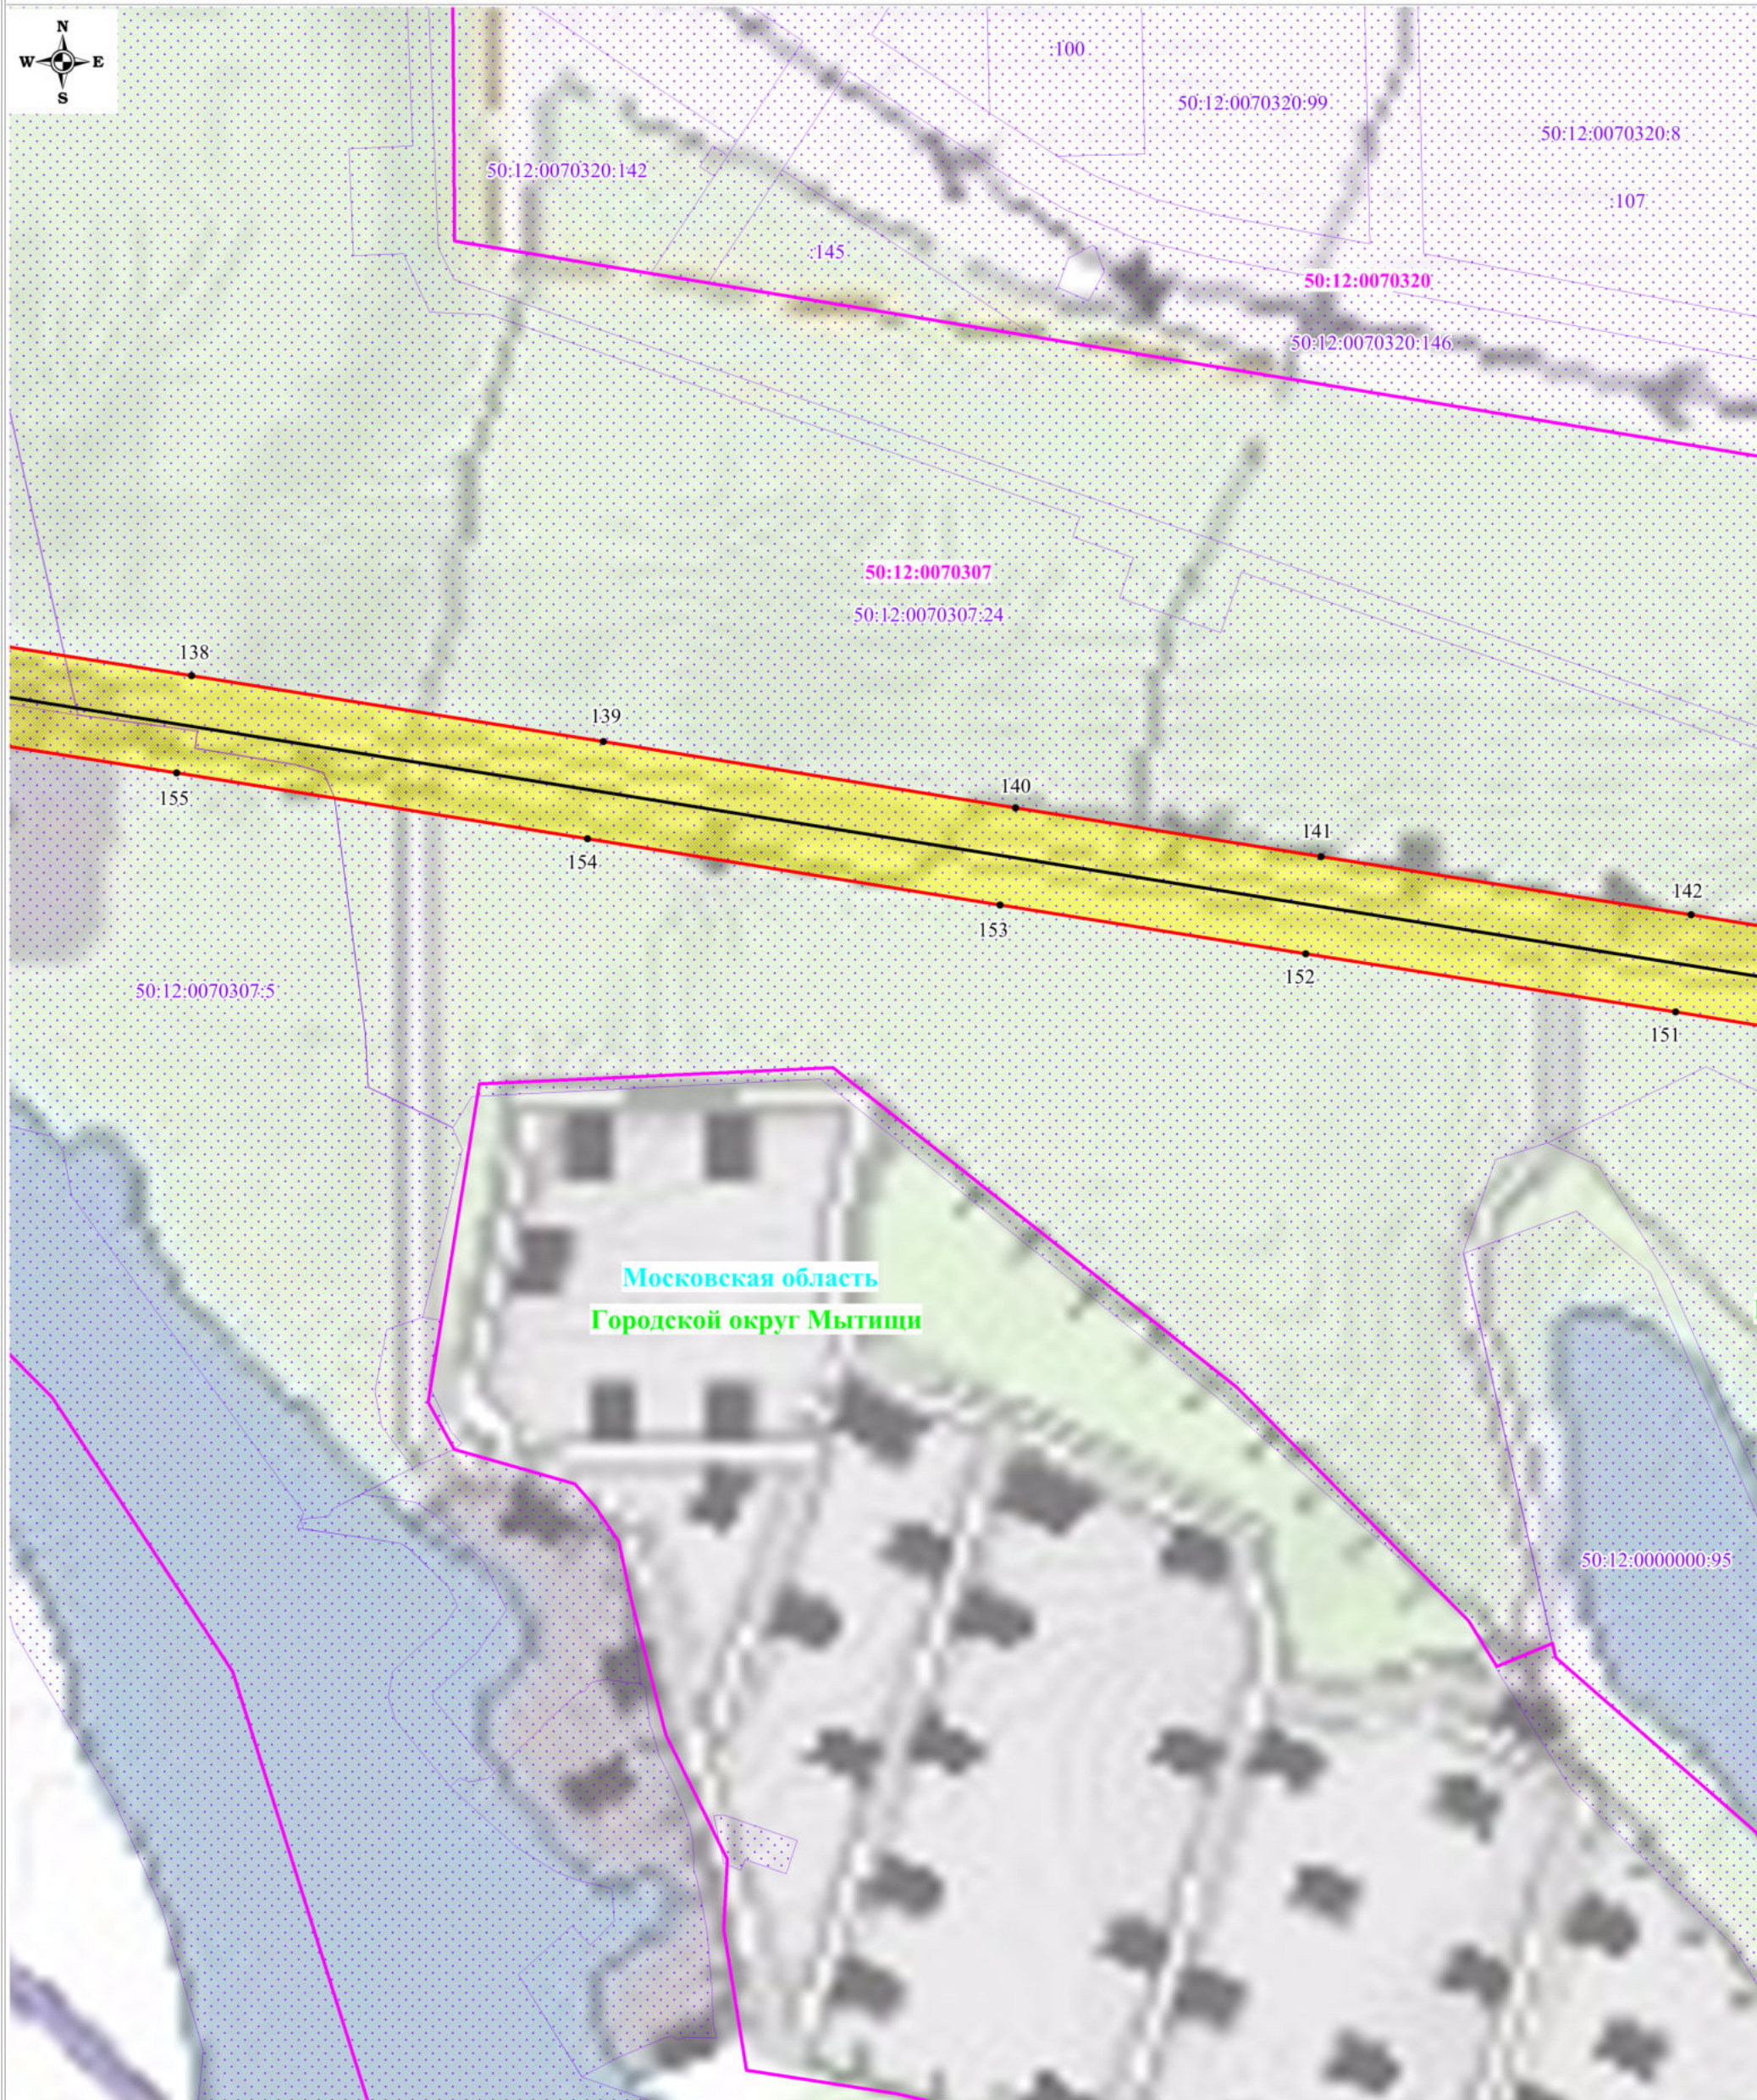Схема расположения границ публичного сервитута



Используемые условные знаки и обозначения:


Масштаб: 1:3000

Выноска №9

- обозначение границы публичного сервитута
- обозначение границы земельного участка
- обозначение границы кадастрового квартала
- обозначение линии электропередачи
- обозначение границы охранной зоны линии электропередачи
- 1 - обозначение характерной точки границы публичного сервитута
- 50:12:0070219:8 - обозначение кадастрового номера земельного участка
- 50:12:0070219 - обозначение номера кадастрового квартала
- Московская область - обозначение субъекта
- Городской округ Мытищи - обозначение муниципального образования



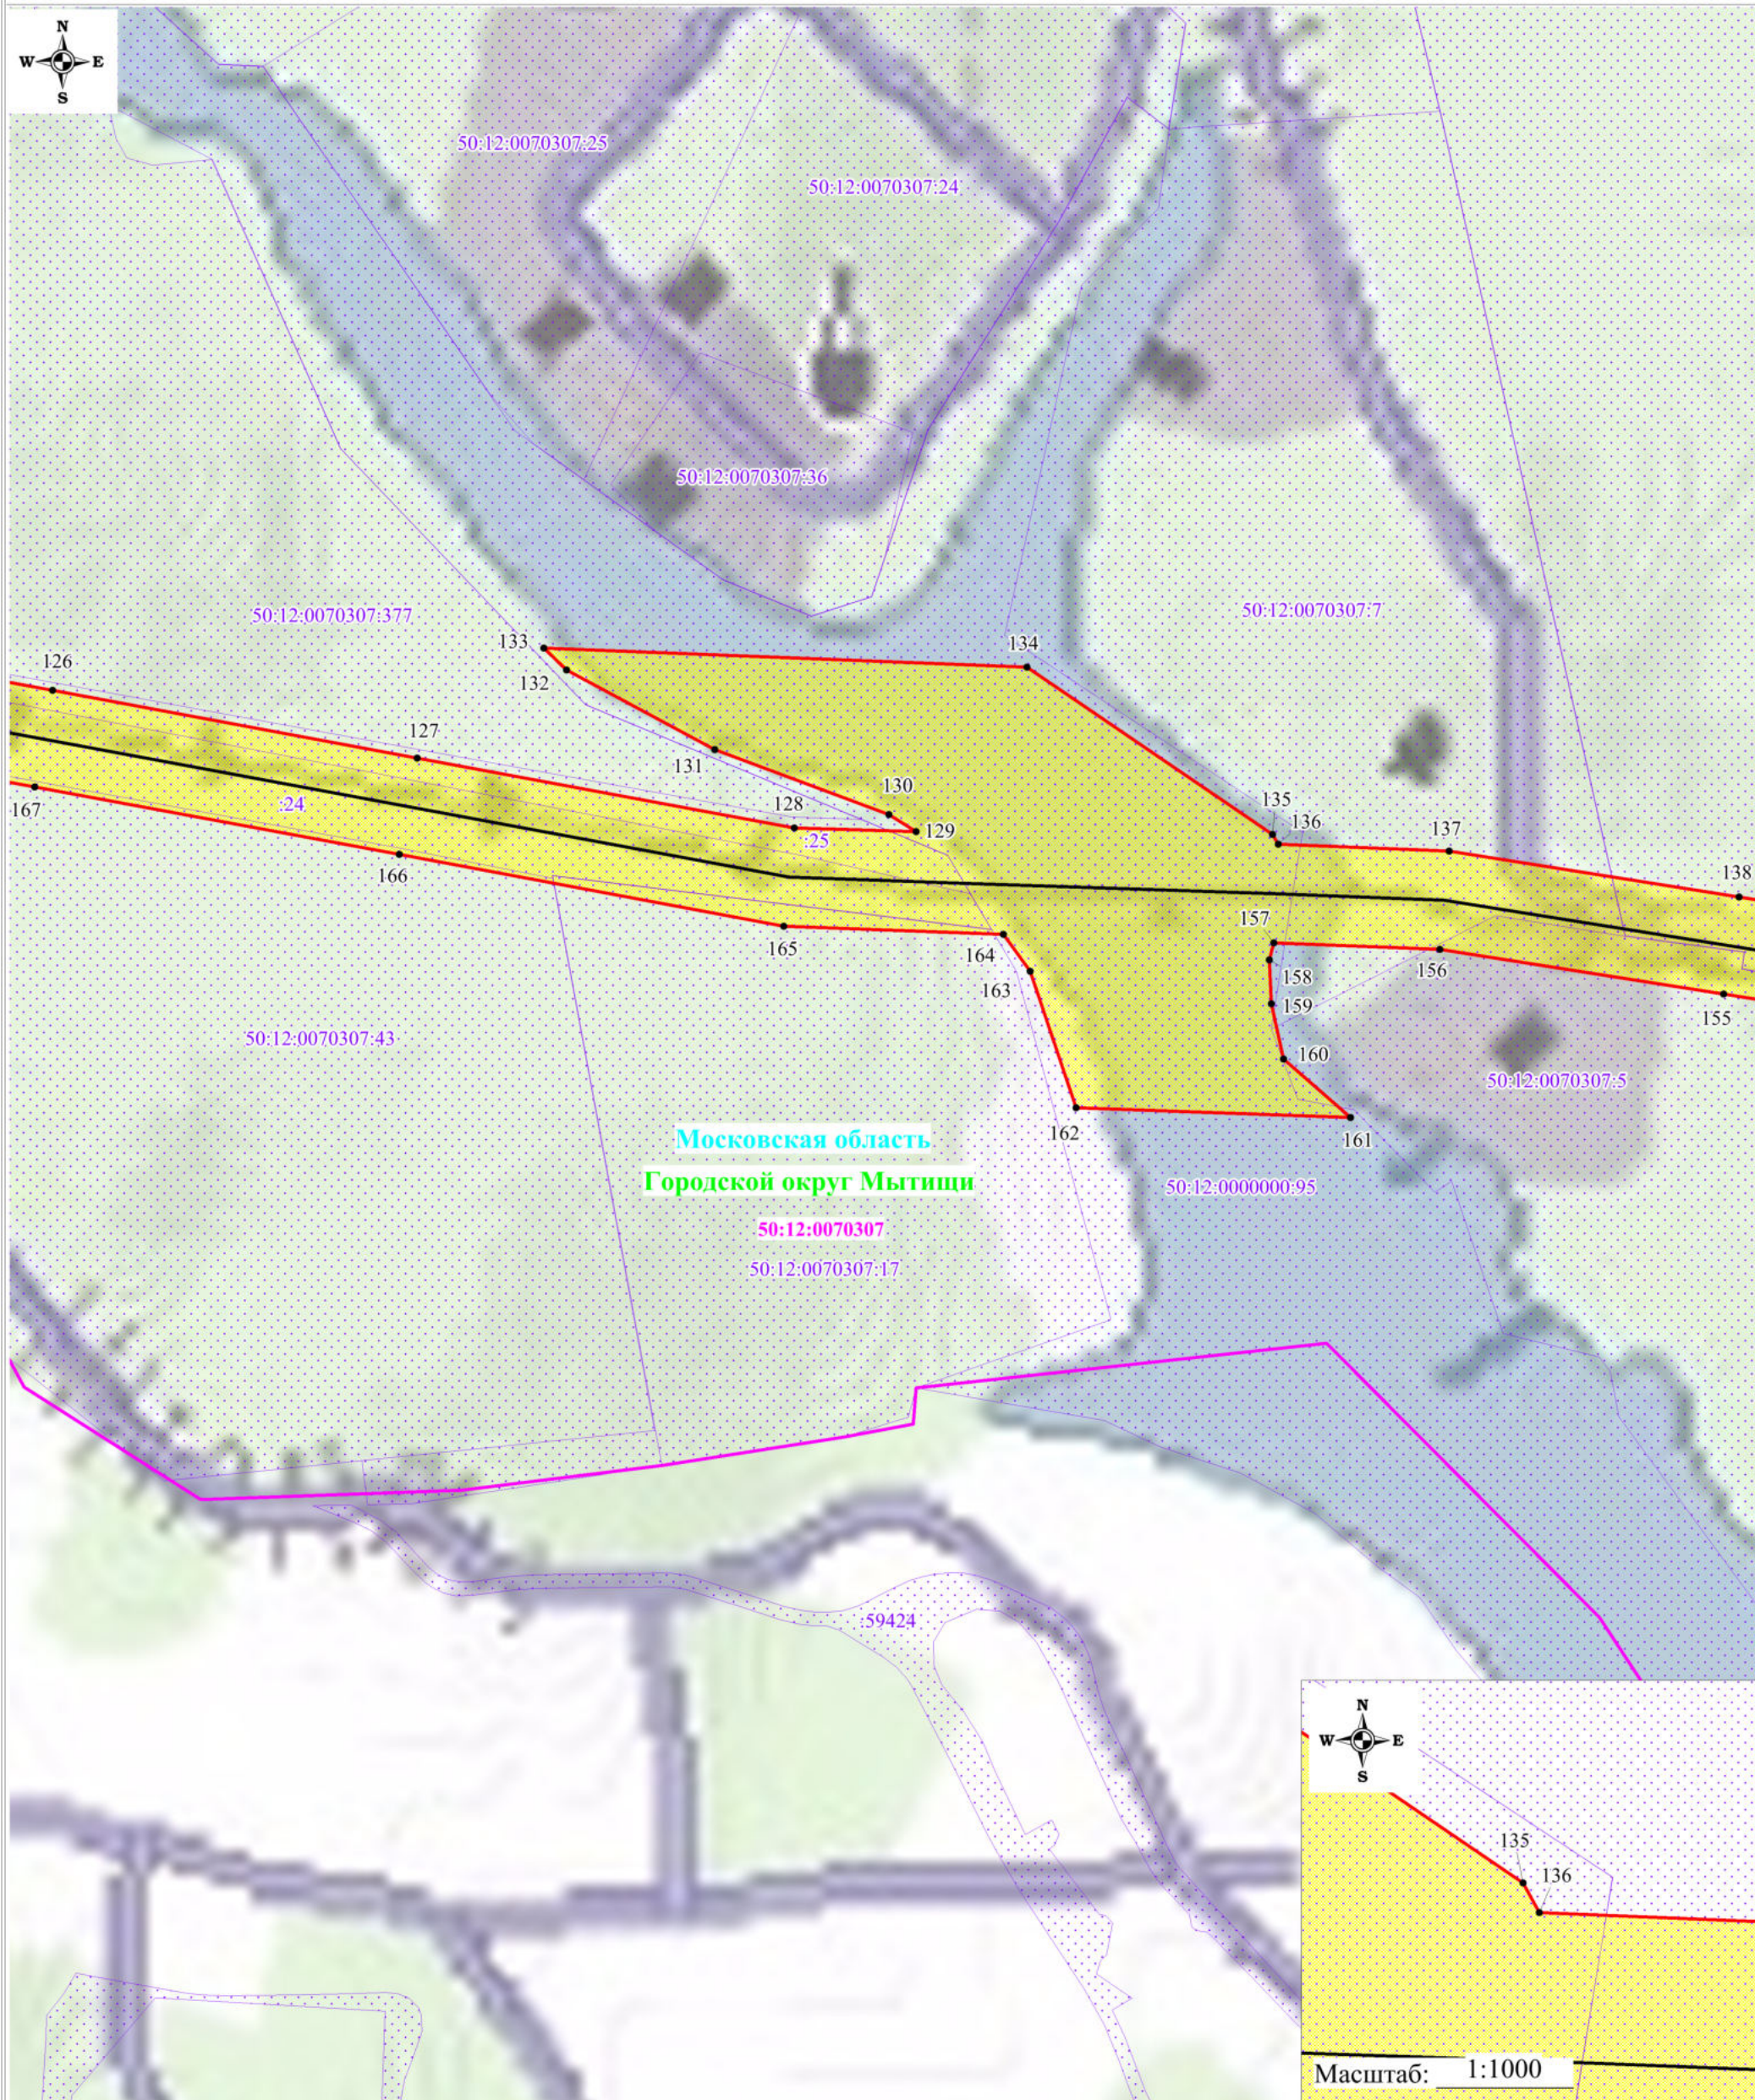Схема расположения границ публичного сервитута



Используемые условные знаки и обозначения:

- обозначение границы публичного сервитута
- обозначение границы земельного участка
- обозначение границы кадастрового квартала
- обозначение линии электропередачи
- обозначение границы охранной зоны линии электропередачи

- 1 - обозначение характерной точки границы публичного сервитута
- 50:12:0070219:8 - обозначение кадастрового номера земельного участка
- 50:12:0070219 - обозначение номера кадастрового квартала
- Московская область - обозначение субъекта
- Городской округ Мытищи - обозначение муниципального образования




Масштаб: 1:3000

Масштаб: 1:1000

Выноска №10



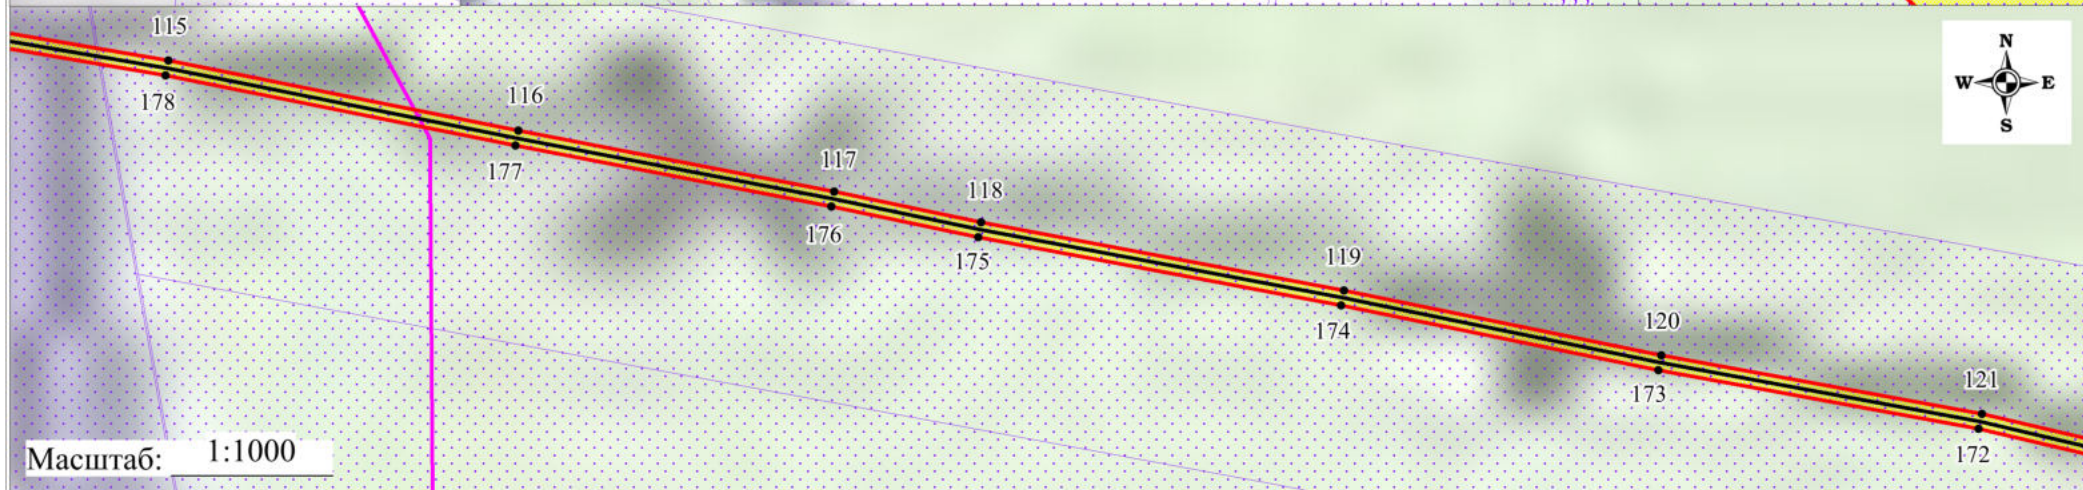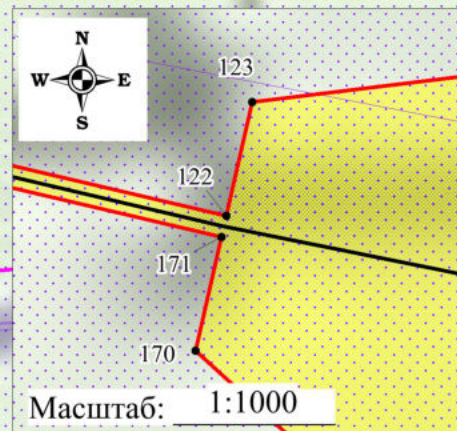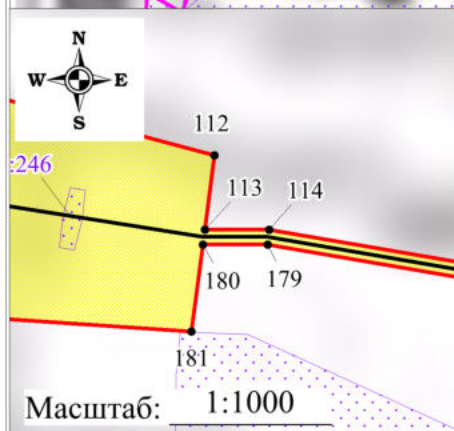Схема расположения границ публичного сервитута



Используемые условные знаки и обозначения:

- обозначение границы публичного сервитута
- обозначение границы земельного участка
- обозначение границы кадастрового квартала
- обозначение линии электропередачи
- обозначение границы охранной зоны линии электропередачи

- 1 - обозначение характерной точки границы публичного сервитута
- 50:12:0070219:8 - обозначение кадастрового номера земельного участка
- 50:12:0070219 - обозначение номера кадастрового квартала
- Московская область - обозначение субъекта
- Городской округ Мытищи - обозначение муниципального образования

Масштаб: 1:3000


Выноска №11



Схема расположения границ публичного сервитута



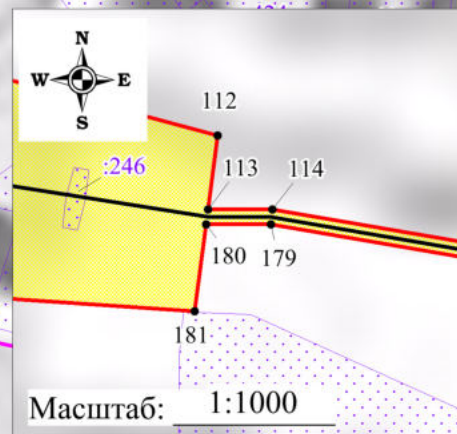Московская область  
Городской округ Мытищи



Используемые условные знаки и обозначения:

- обозначение границы публичного сервитута
- обозначение границы земельного участка
- обозначение границы кадастрового квартала
- обозначение линии электропередачи
- обозначение границы охранной зоны линии электропередачи

- 1 - обозначение характерной точки границы публичного сервитута
- 50:12:0070219:8 - обозначение кадастрового номера земельного участка
- 50:12:0070219 - обозначение номера кадастрового квартала
- Московская область - обозначение субъекта
- Городской округ Мытищи - обозначение муниципального образования

Масштаб: 1:3000


Выноска №12







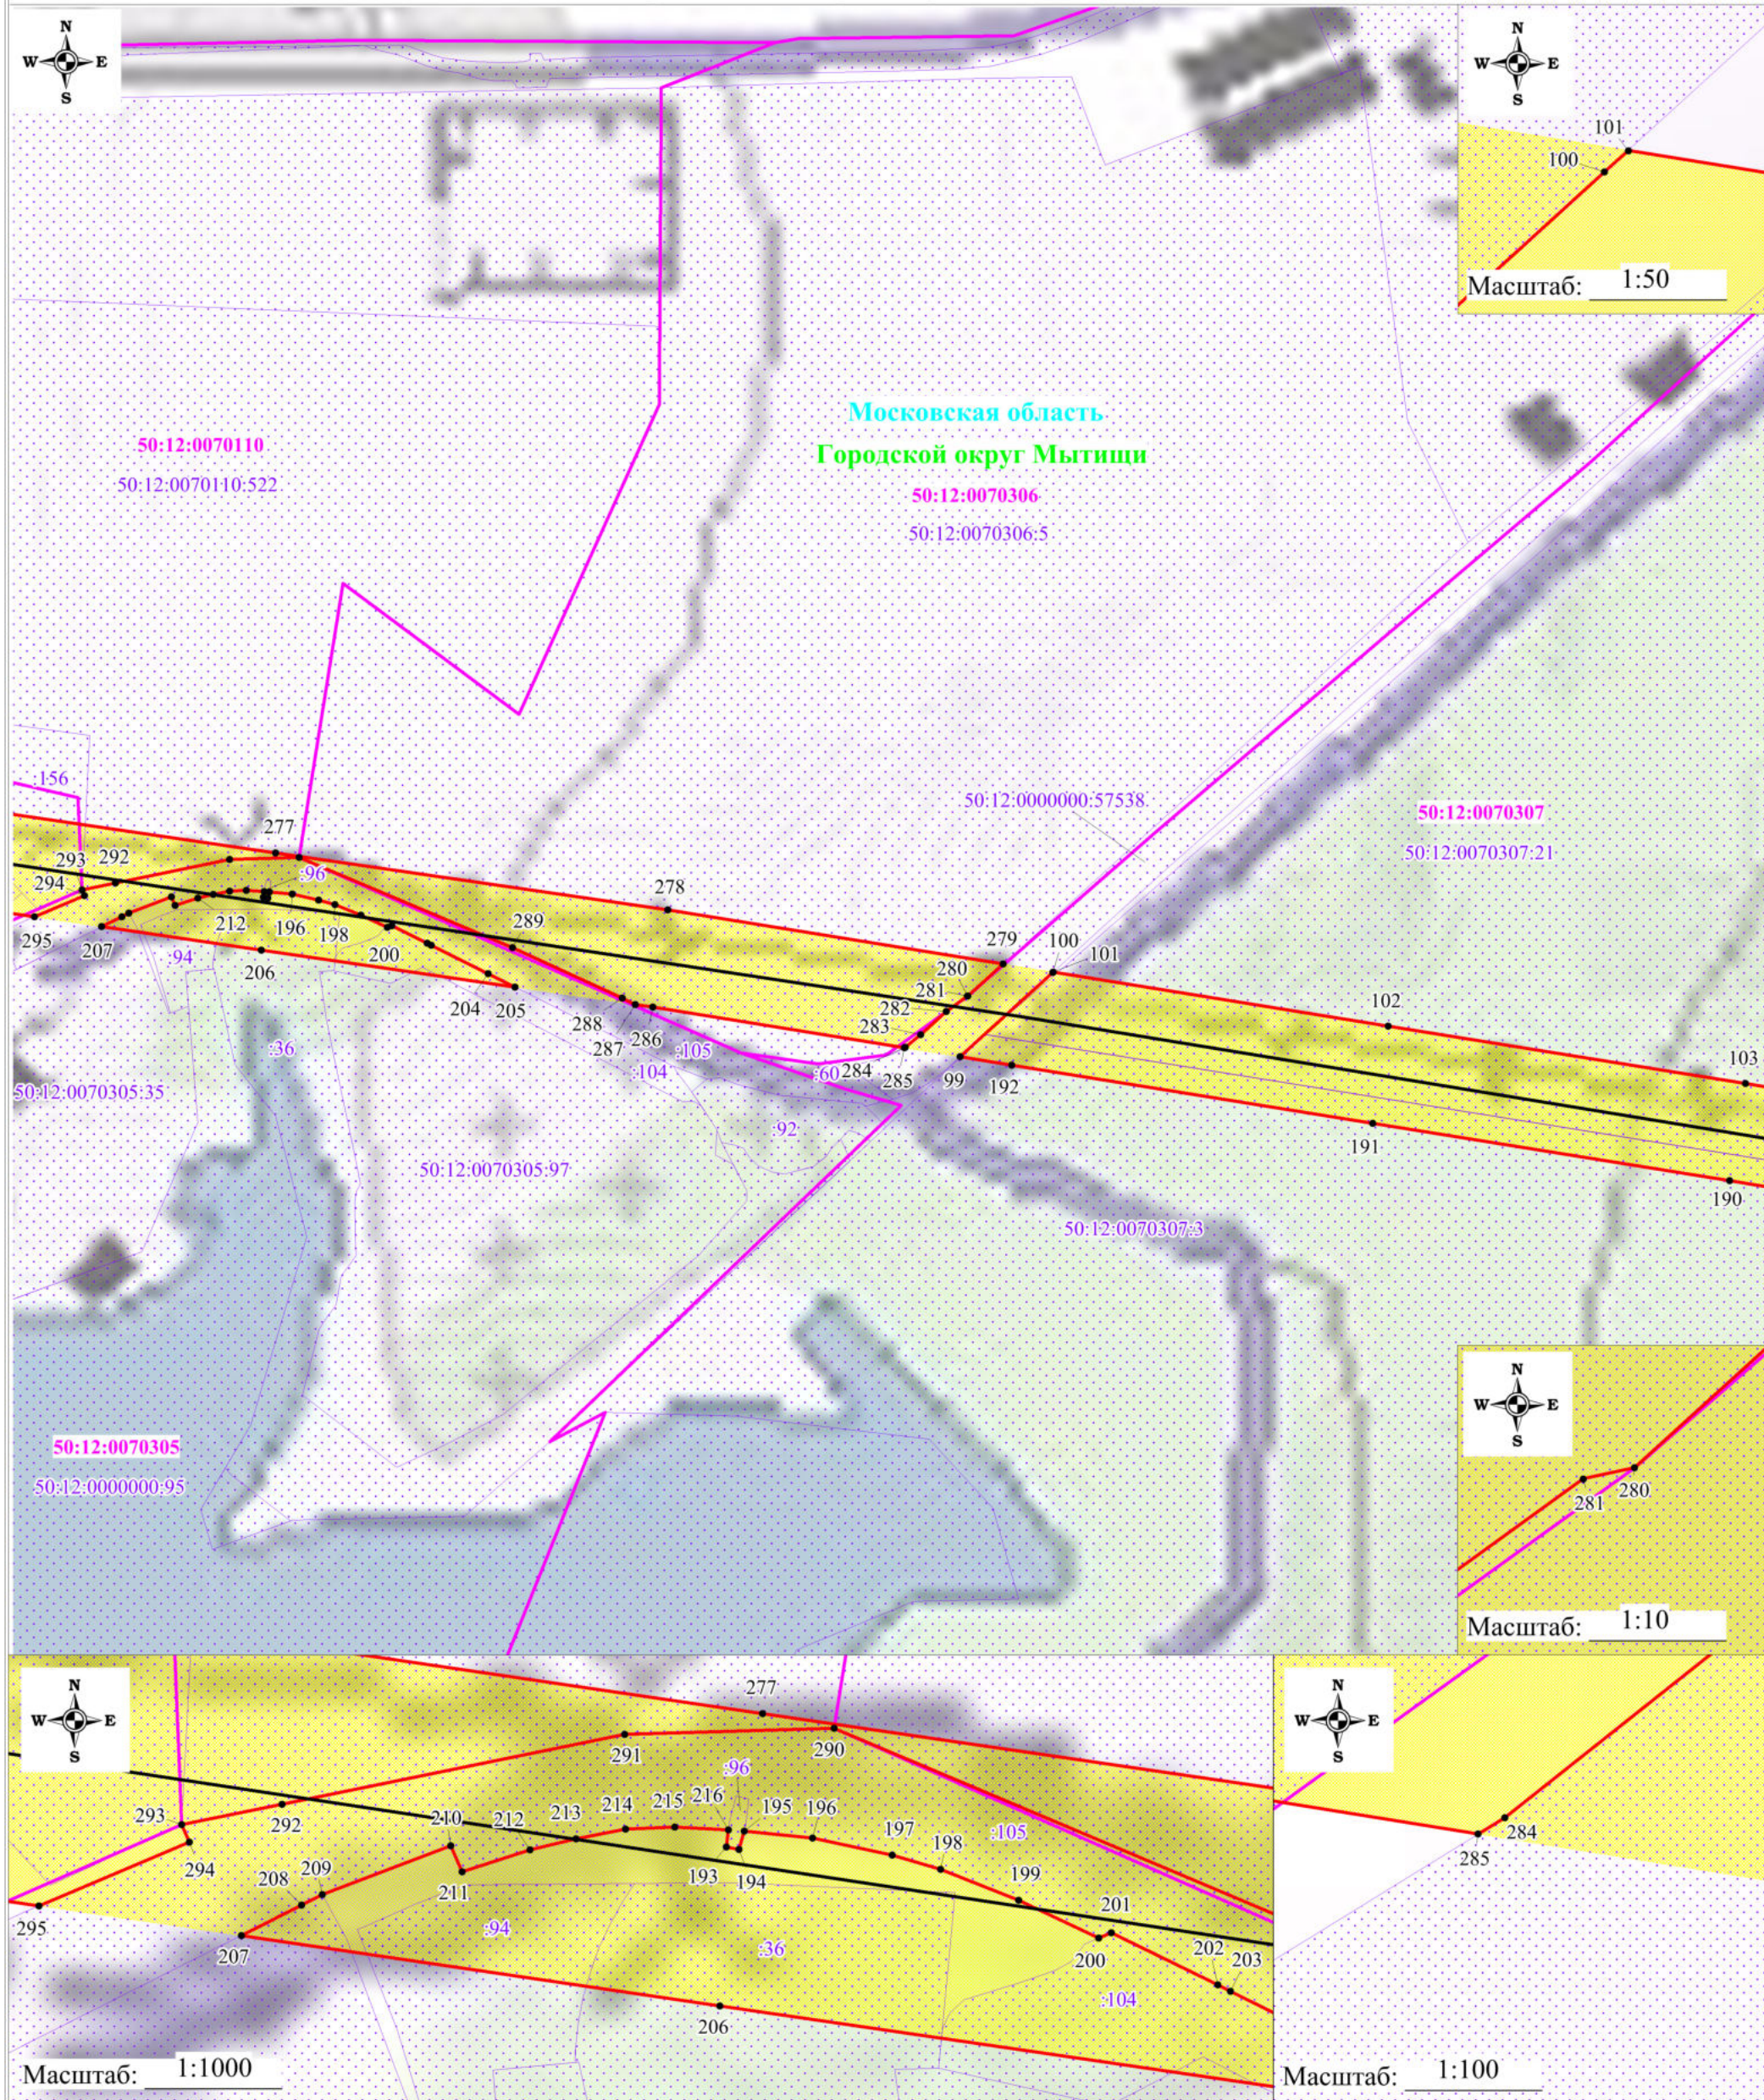Схема расположения границ публичного сервитута



Используемые условные знаки и обозначения:

- обозначение границы публичного сервитута
- обозначение границы земельного участка
- обозначение границы кадастрового квартала
- обозначение линии электропередачи
- обозначение границы охранной зоны линии электропередачи
- 1 - обозначение характерной точки границы публичного сервитута
- 50:12:0070219:8 - обозначение кадастрового номера земельного участка
- 50:12:0070219 - обозначение номера кадастрового квартала
- Московская область - обозначение субъекта
- Городской округ Мытищи - обозначение муниципального образования

Масштаб: 1:3000

Выноска №14