

Утверждена**Постановлением**

(наименование документа об утверждении, включая наименования)

Администрации городского округа Химки

органов государственной власти или органов местного

Московской области

самоуправления, принявших решение об утверждении схемы

или подписавших соглашение о перераспределении земельных участков)

от 05.09.2023

№ 1433

**Схема расположения земельного участка или земельных участков
на кадастровом плане территории****Условный номер земельного участка -----**

(указывается в случае, если предусматривается образование двух и более земельных участков)

Площадь земельного участка 3920 м²

(указывается проектная площадь образуемого земельного участка, вычисленная с использованием технологических и программных средств, в том числе размещенных на официальном сайте федерального органа исполнительной власти, уполномоченного Правительством Российской Федерации на осуществление государственного кадастрового учета, государственной регистрации прав, ведение Единого государственного реестра недвижимости и предоставление сведений, содержащихся в Едином государственном реестре недвижимости, в информационно-телекоммуникационной сети "Интернет" (далее - официальный сайт), с округлением до 1 квадратного метра. Указанное значение площади земельного участка может быть уточнено при проведении кадастровых работ не более чем на десять процентов)

**Обозначение характерных точек
границ****Координаты, м**

(указываются в случае подготовки схемы расположения земельного участка с использованием технологических и программных средств, в том числе размещенных на официальном сайте. Значения координат, полученные с использованием указанных технологических и программных средств, указываются с округлением до 0,01 метра)

X**Y****1****2****3**

1

491819.63

2178695.23

2

491836.84

2178683.46

3

491835.95

2178681.84

4

491842.77

2178677.89

5

491845.68

2178684.09

6

491853.59

2178681.03

7

491866.81

2178711.75

8

491890.83

2178700.84

9

491900.16

2178724.36

10

491894.55

2178726.03

11

491900.70

2178747.92

12

491819.33

2178755.31

13

491812.26

2178746.31

14

491828.78

2178735.61

15

491824.21

2178728.82

16

491843.88

2178716.39

17

491834.77

2178704.35

18

491828.69

2178707.60


1

491819.63

2178695.23

Система координат МСК-50, зона 2

Местоположение: Российская Федерация, Московская область,
городской округ Химки, город Химки, микрорайон Подрезково, квартал Кирилловка

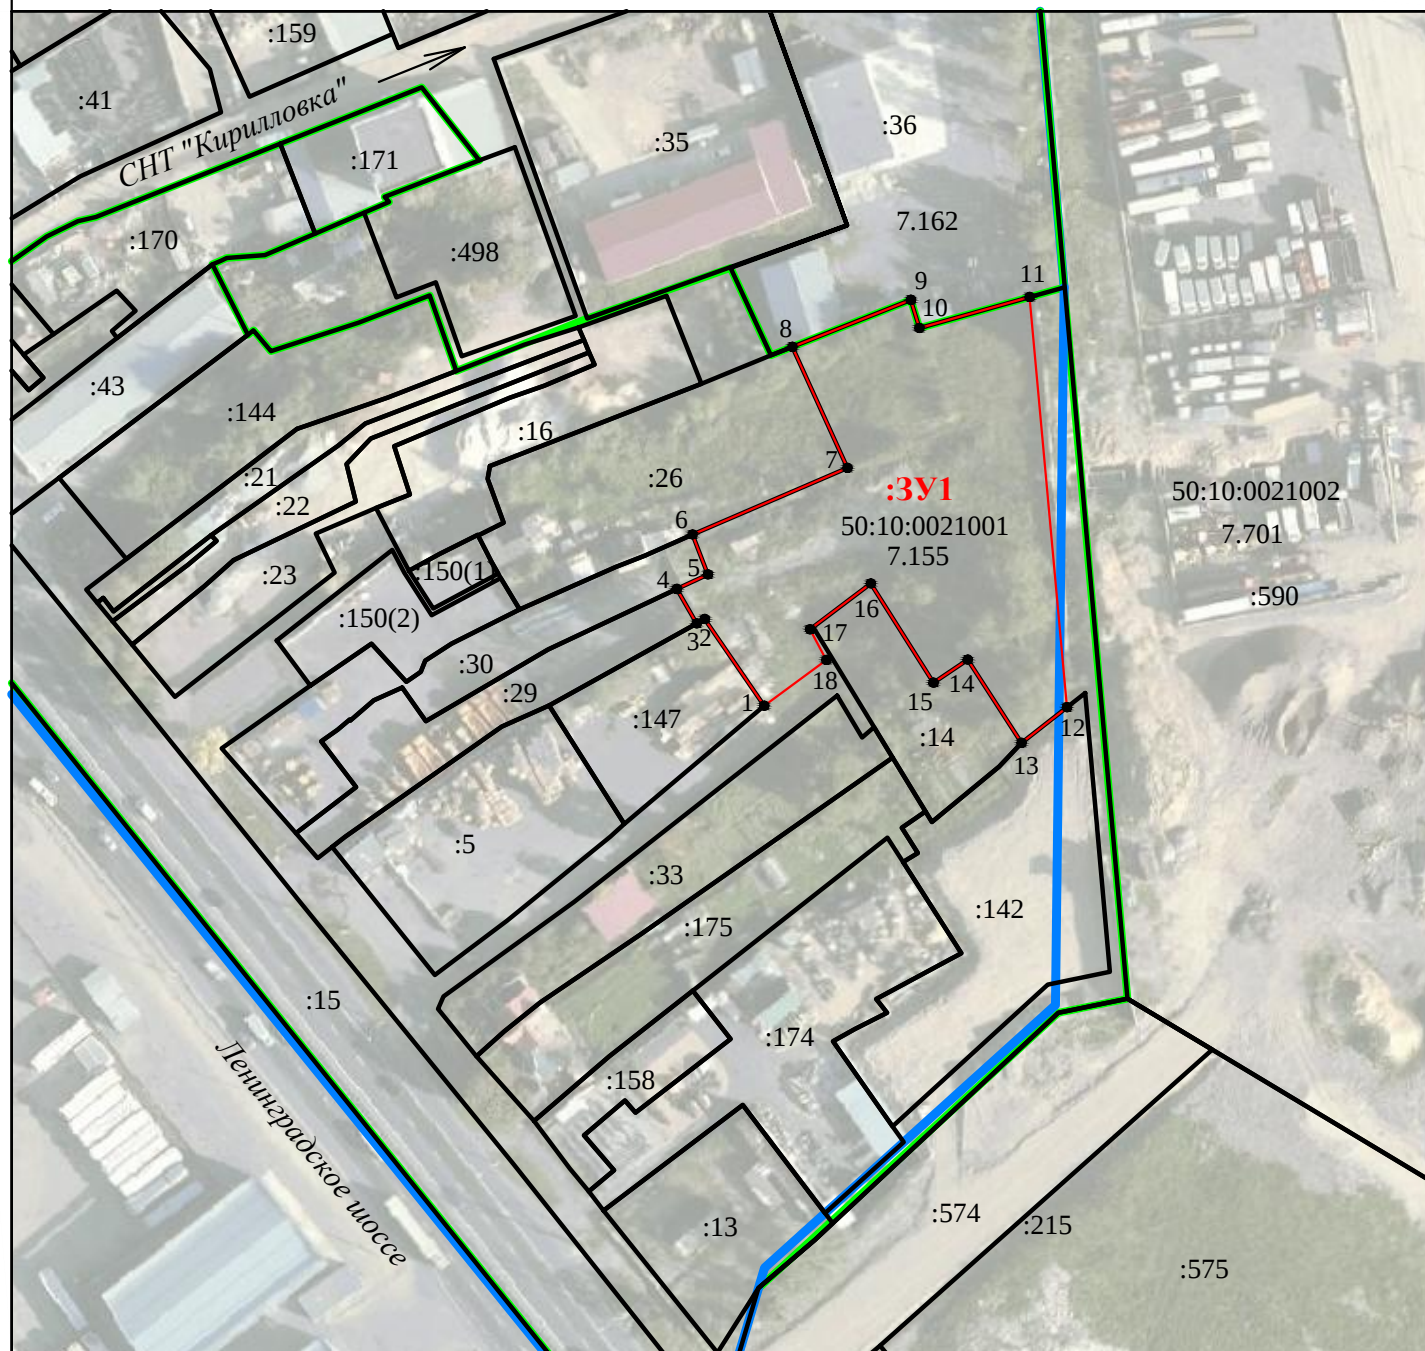

Масштаб 1:1500

Условные обозначения:

:ЗУ1 - обозначение земельного участка, образуемого из земель неразграниченной государственной собственности

 - границы образуемого земельного участка

 - характерная точка границы образуемого земельного участка

:147 - обозначение учтенных в ЕГРН земельных участков

 - границы учтенных земельных участков по сведениям ЕГРН

 - часть границы территориальной зоны

 - часть границы кадастрового квартала 50:10:0021001