

Схема расположения земельного участка или земельных участков на кадастровом плане территории

Утверждена Постановлением Администрации городского округа Химки

Московской области от "26" апреля 2023 г. № 676


Площадь земельного участка: 11476.0 м²

Условный номер земельного участка: 50:10:0010302:17, 50:10:0010302:76

Система координат: МСК-50

Местоположение: Московская область, г. Химки, ул. Рабочая

обозначение характерных точек границ	координаты, м	
	X, м	Y, м
н1	485702.69	2184324.56
1	485803.30	2184398.02
н2	485807.32	2184401.17
2	485805.26	2184403.38
3	485796.81	2184396.85
4	485791.64	2184403.58
5	485780.61	2184417.95
6	485780.18	2184417.62
7	485775.29	2184422.11
8	485772.22	2184427.99
9	485772.65	2184428.32
10	485770.86	2184430.65
11	485770.91	2184430.68
12	485754.96	2184451.46
13	485758.13	2184453.91
14	485756.29	2184456.28
15	485742.80	2184475.43
н3	485732.06	2184489.58
16	485716.87	2184509.62
17	485680.21	2184557.99
18	485674.56	2184565.44
19	485662.90	2184579.11
20	485648.38	2184572.30
21	485648.53	2184570.46
22	485685.15	2184486.95
23	485703.84	2184439.70
24	485730.27	2184378.01
н4	485693.42	2184341.27

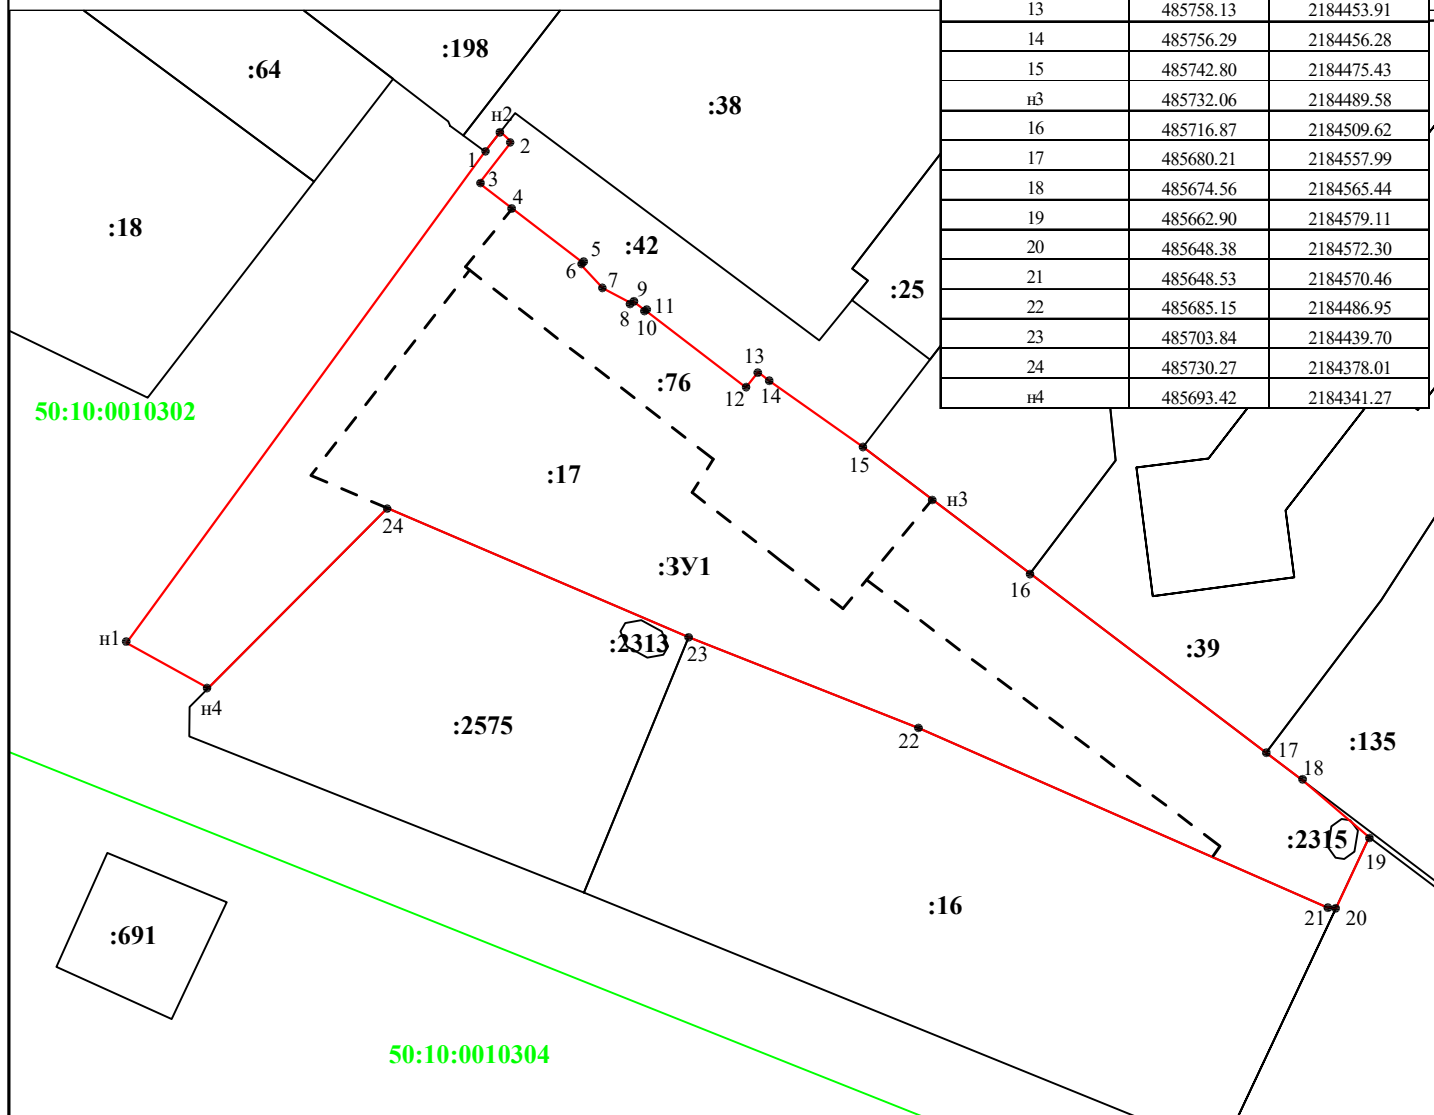


Условные обозначения

масштаб 1:1000




Границы образуемого земельного участка

 

Границы земельного участка в соответствии со сведениями ГКН



Граница кадастрового квартала

 

Граница земельного участка прекращающая свое существование

50:10:0010302

Номер кадастрового квартала

:17

Обозначение кадастрового номера земельного участка

:3Y1

Обозначение образуемого земельного участка

H1.

Характерная точка границы земельного участка