

СХЕМА РАСПОЛОЖЕНИЯ ЗЕМЕЛЬНОГО УЧАСТКА НА КАДАСТРОВом ПЛАНЕ ТЕРРИТОРИИ


Кадастровый квартал: 50:10:0010117

Адрес (местоположение) объекта: Российская Федерация, Московская область, г.о. Химки, г. Химки, ул. Панфилова

(наименование документа об утверждении, включая наименования органов

местного самоуправления, принявших решение об утверждении схемы)

от _____ № _____

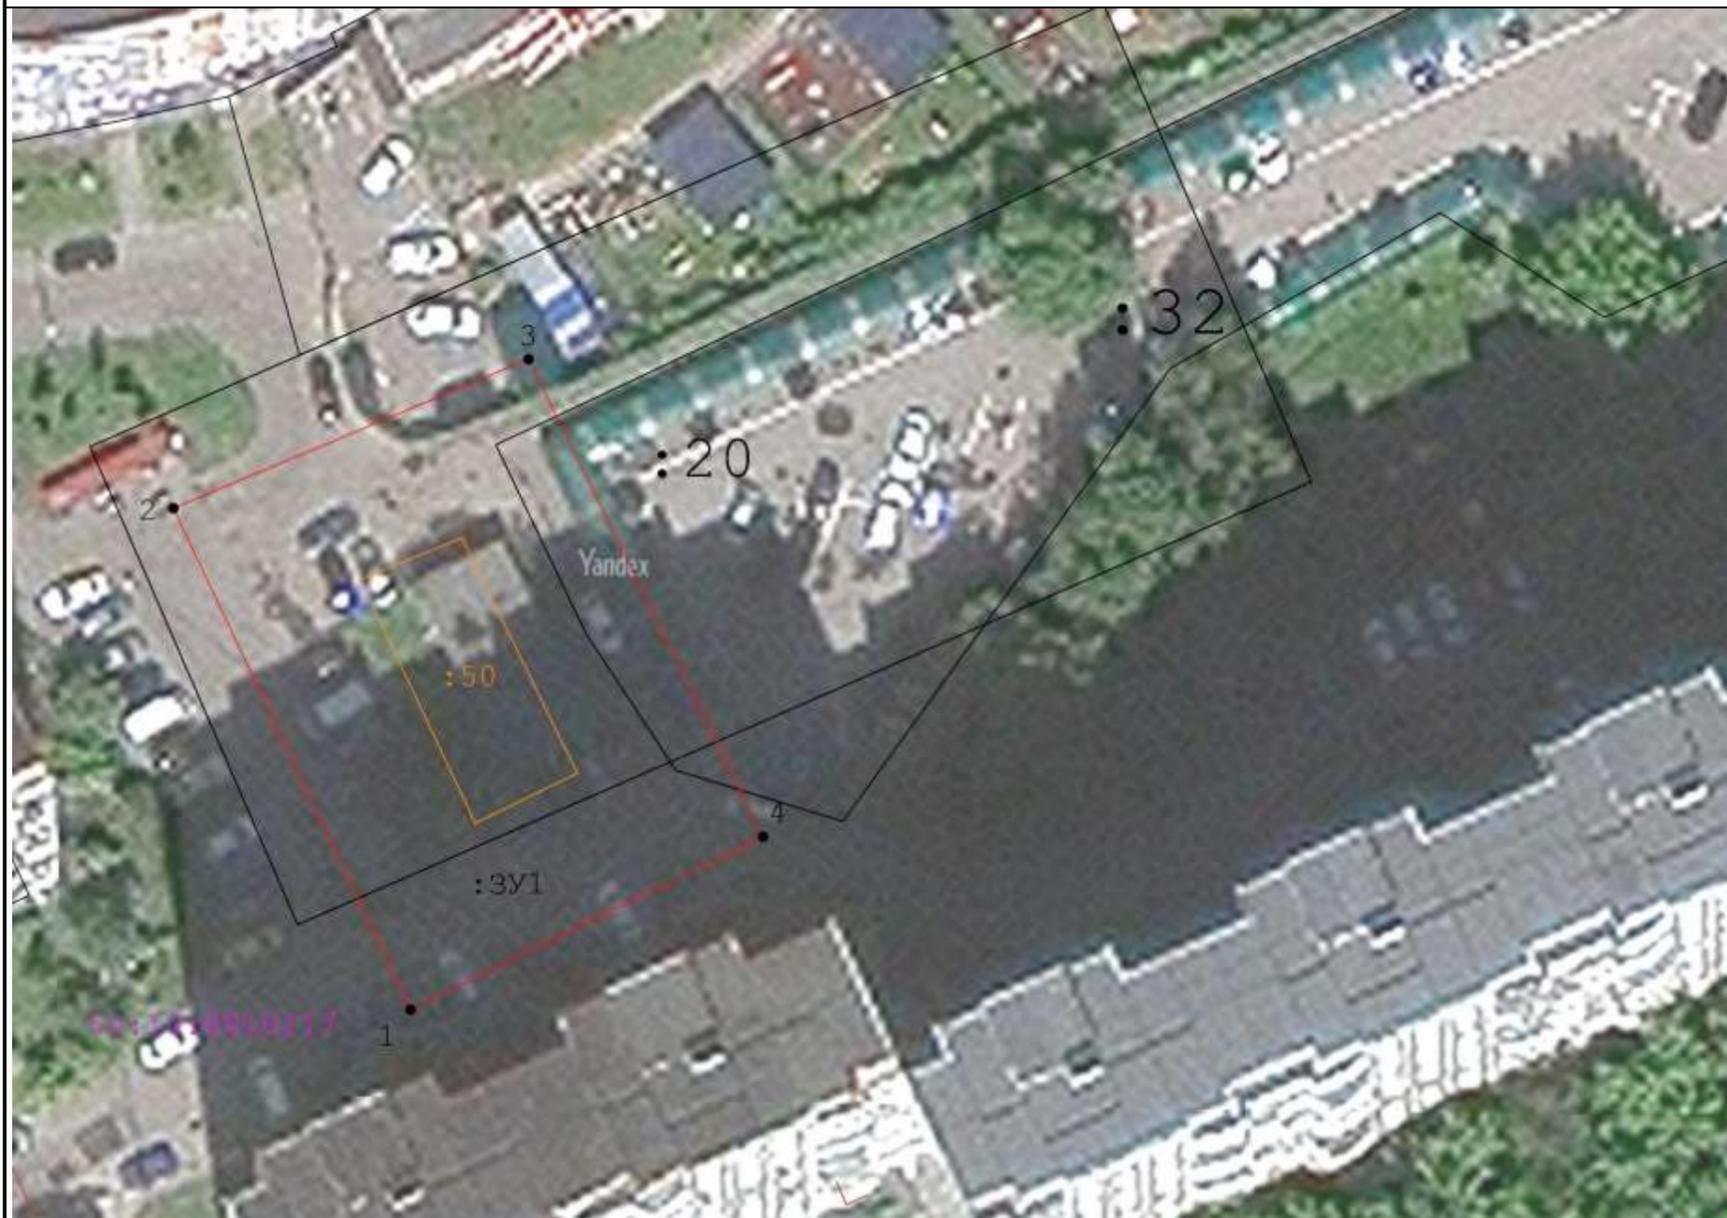

Геоданные

№ п/п	Имя точки	X, м	Y, м	S, м
:ЗУ1				
1	1	482 742,12	2 183 856,11	39,99
2	2	482 778,26	2 183 838,99	
3	3	482 789,00	2 183 864,64	27,80
4	4	482 754,58	2 183 881,58	38,36

Участок	ЭКСПЛИКАЦИЯ: Обозначение	Площадь(м.кв.)
Образуемый земельный участок (публичный сервитут)	:ЗУ1	1099

Масштаб 1:500

Условные обозначения:

- граница объекта землеустройства (публичный сервитут)
- характерная точка границы объекта землеустройства (публичный сервитут)
- граница земельного участка по сведениям ЕГРН
- граница и кадастровый номер объекта капитального строительства
- границы и номер кадастрового квартала
- Граница ОКС сведения о котором содержатся в ГКН