

## ОПИСАНИЕ МЕСТОПОЛОЖЕНИЯ ГРАНИЦ

### Публичный сервитут в целях размещения существующего объекта электросетевого хозяйства «ВЛ 110 кВ Бутаково - Старбеево II цепь с отпайками»

(наименование объекта, местоположение границ которого описано  
(далее - объект))

#### Раздел 1


##### Сведения об объекте

Сведения об объекте		
N п/п	Характеристики объекта	Описание характеристик
1	2	3
1	Местоположение объекта	Московская область, городской округ Химки
2	Площадь объекта +/- величина погрешности определения площади (Р +/- Дельта Р)	53326 кв. м ± 81 кв. м
3	Иные характеристики объекта	Публичный сервитут в целях размещения существующего объекта электросетевого хозяйства «ВЛ 110 кВ Бутаково - Старбеево II цепь с отпайками» сроком действия 49 лет в интересах Публичного акционерного общества «Россети Московский регион»

<b>Местоположение публичного сервитута: Московская область, городской округ Химки</b>			
<b>Система координат</b>		<b>МСК-50, 2 зона</b>	
<b>Метод определения координат</b>		<b>Аналитический</b>	
<b>Обозначение характерных точек границ публичного сервитута</b>	<b>Координаты, м</b>		
	<b>X</b>	<b>Y</b>	<b>Средняя квадратическая погрешность положения характерных точек (M<sub>t</sub>), м</b>
<b>1</b>	<b>2</b>	<b>3</b>	<b>4</b>
1	485488.93	2183532.07	0.10
2	485496.90	2183519.88	0.10
3	485524.80	2183552.72	0.10
4	485535.18	2183556.40	0.10
5	485540.34	2183543.28	0.10
6	485557.09	2183549.67	0.10
7	485559.32	2183543.69	0.10
8	485566.95	2183551.65	0.10
9	485713.74	2183704.77	0.10
10	485805.84	2183788.97	0.10
11	485815.11	2183797.44	0.10
12	485837.19	2183817.63	0.10
13	485842.45	2183822.43	0.10
14	485845.79	2183825.49	0.10
15	485867.15	2183845.01	0.10
16	485872.34	2183849.76	0.10
17	485877.26	2183854.25	0.10
18	485881.72	2183858.34	0.10
19	485894.35	2183869.88	0.10
20	485910.46	2183884.61	0.10
21	485949.42	2183881.41	0.10
22	485969.57	2183879.75	0.10
23	486065.26	2183871.89	0.10
24	486077.69	2183874.87	0.10
25	486080.59	2183875.57	0.10
26	486164.01	2183895.60	0.10
27	486173.74	2183897.94	0.10
28	486254.74	2183917.39	0.10
29	486289.33	2183916.49	0.10
30	486308.68	2183915.98	0.10
31	486534.54	2183910.11	0.10
32	486725.39	2183908.07	0.10
33	486740.37	2183913.97	0.10
34	486726.86	2183951.64	0.10
35	486718.00	2183948.15	0.10
36	486535.28	2183950.11	0.10
37	486266.49	2183957.09	0.10
38	486255.45	2183957.38	0.10
39	486250.52	2183957.51	0.10
40	486190.94	2183943.20	0.10
41	486140.82	2183931.17	0.10
42	486070.99	2183914.40	0.10

43	486062.15	2183912.28	0.10
44	486054.73	2183912.89	0.10
45	486041.34	2183913.99	0.10
46	485958.52	2183920.79	0.10
47	485952.94	2183921.25	0.10
48	485943.82	2183922.00	0.10
49	485914.42	2183924.42	0.10
50	485899.18	2183925.67	0.10
51	485896.35	2183925.90	0.10
52	485893.79	2183923.56	0.10
53	485889.77	2183919.88	0.10
54	485899.31	2183904.92	0.10
55	485904.26	2183897.17	0.10
56	485903.43	2183896.59	0.10
57	485871.00	2183873.00	0.10
58	485863.00	2183884.00	0.10
59	485861.00	2183888.00	0.10
60	485861.29	2183888.29	0.10
61	485861.12	2183888.55	0.10
62	485861.96	2183889.07	0.10
63	485859.81	2183892.50	0.10
64	485854.86	2183887.97	0.10
65	485848.46	2183882.13	0.10
66	485843.27	2183877.38	0.10
67	485821.10	2183857.11	0.10
68	485817.75	2183854.05	0.10
69	485812.38	2183849.14	0.10
70	485794.52	2183832.81	0.10
71	485788.09	2183826.94	0.10
72	485782.80	2183822.10	0.10
73	485778.49	2183818.15	0.10
74	485725.78	2183769.98	0.10
75	485713.59	2183758.83	0.10
76	485711.19	2183756.64	0.10
77	485709.42	2183755.02	0.10
78	485699.90	2183746.32	0.10
79	485691.08	2183738.25	0.10
80	485685.78	2183733.40	0.10
81	485506.63	2183546.53	0.10
82	485502.66	2183545.05	0.10
83	485498.30	2183543.32	0.10
1	485488.93	2183532.07	0.10

Схема расположения границ публичного сервитута

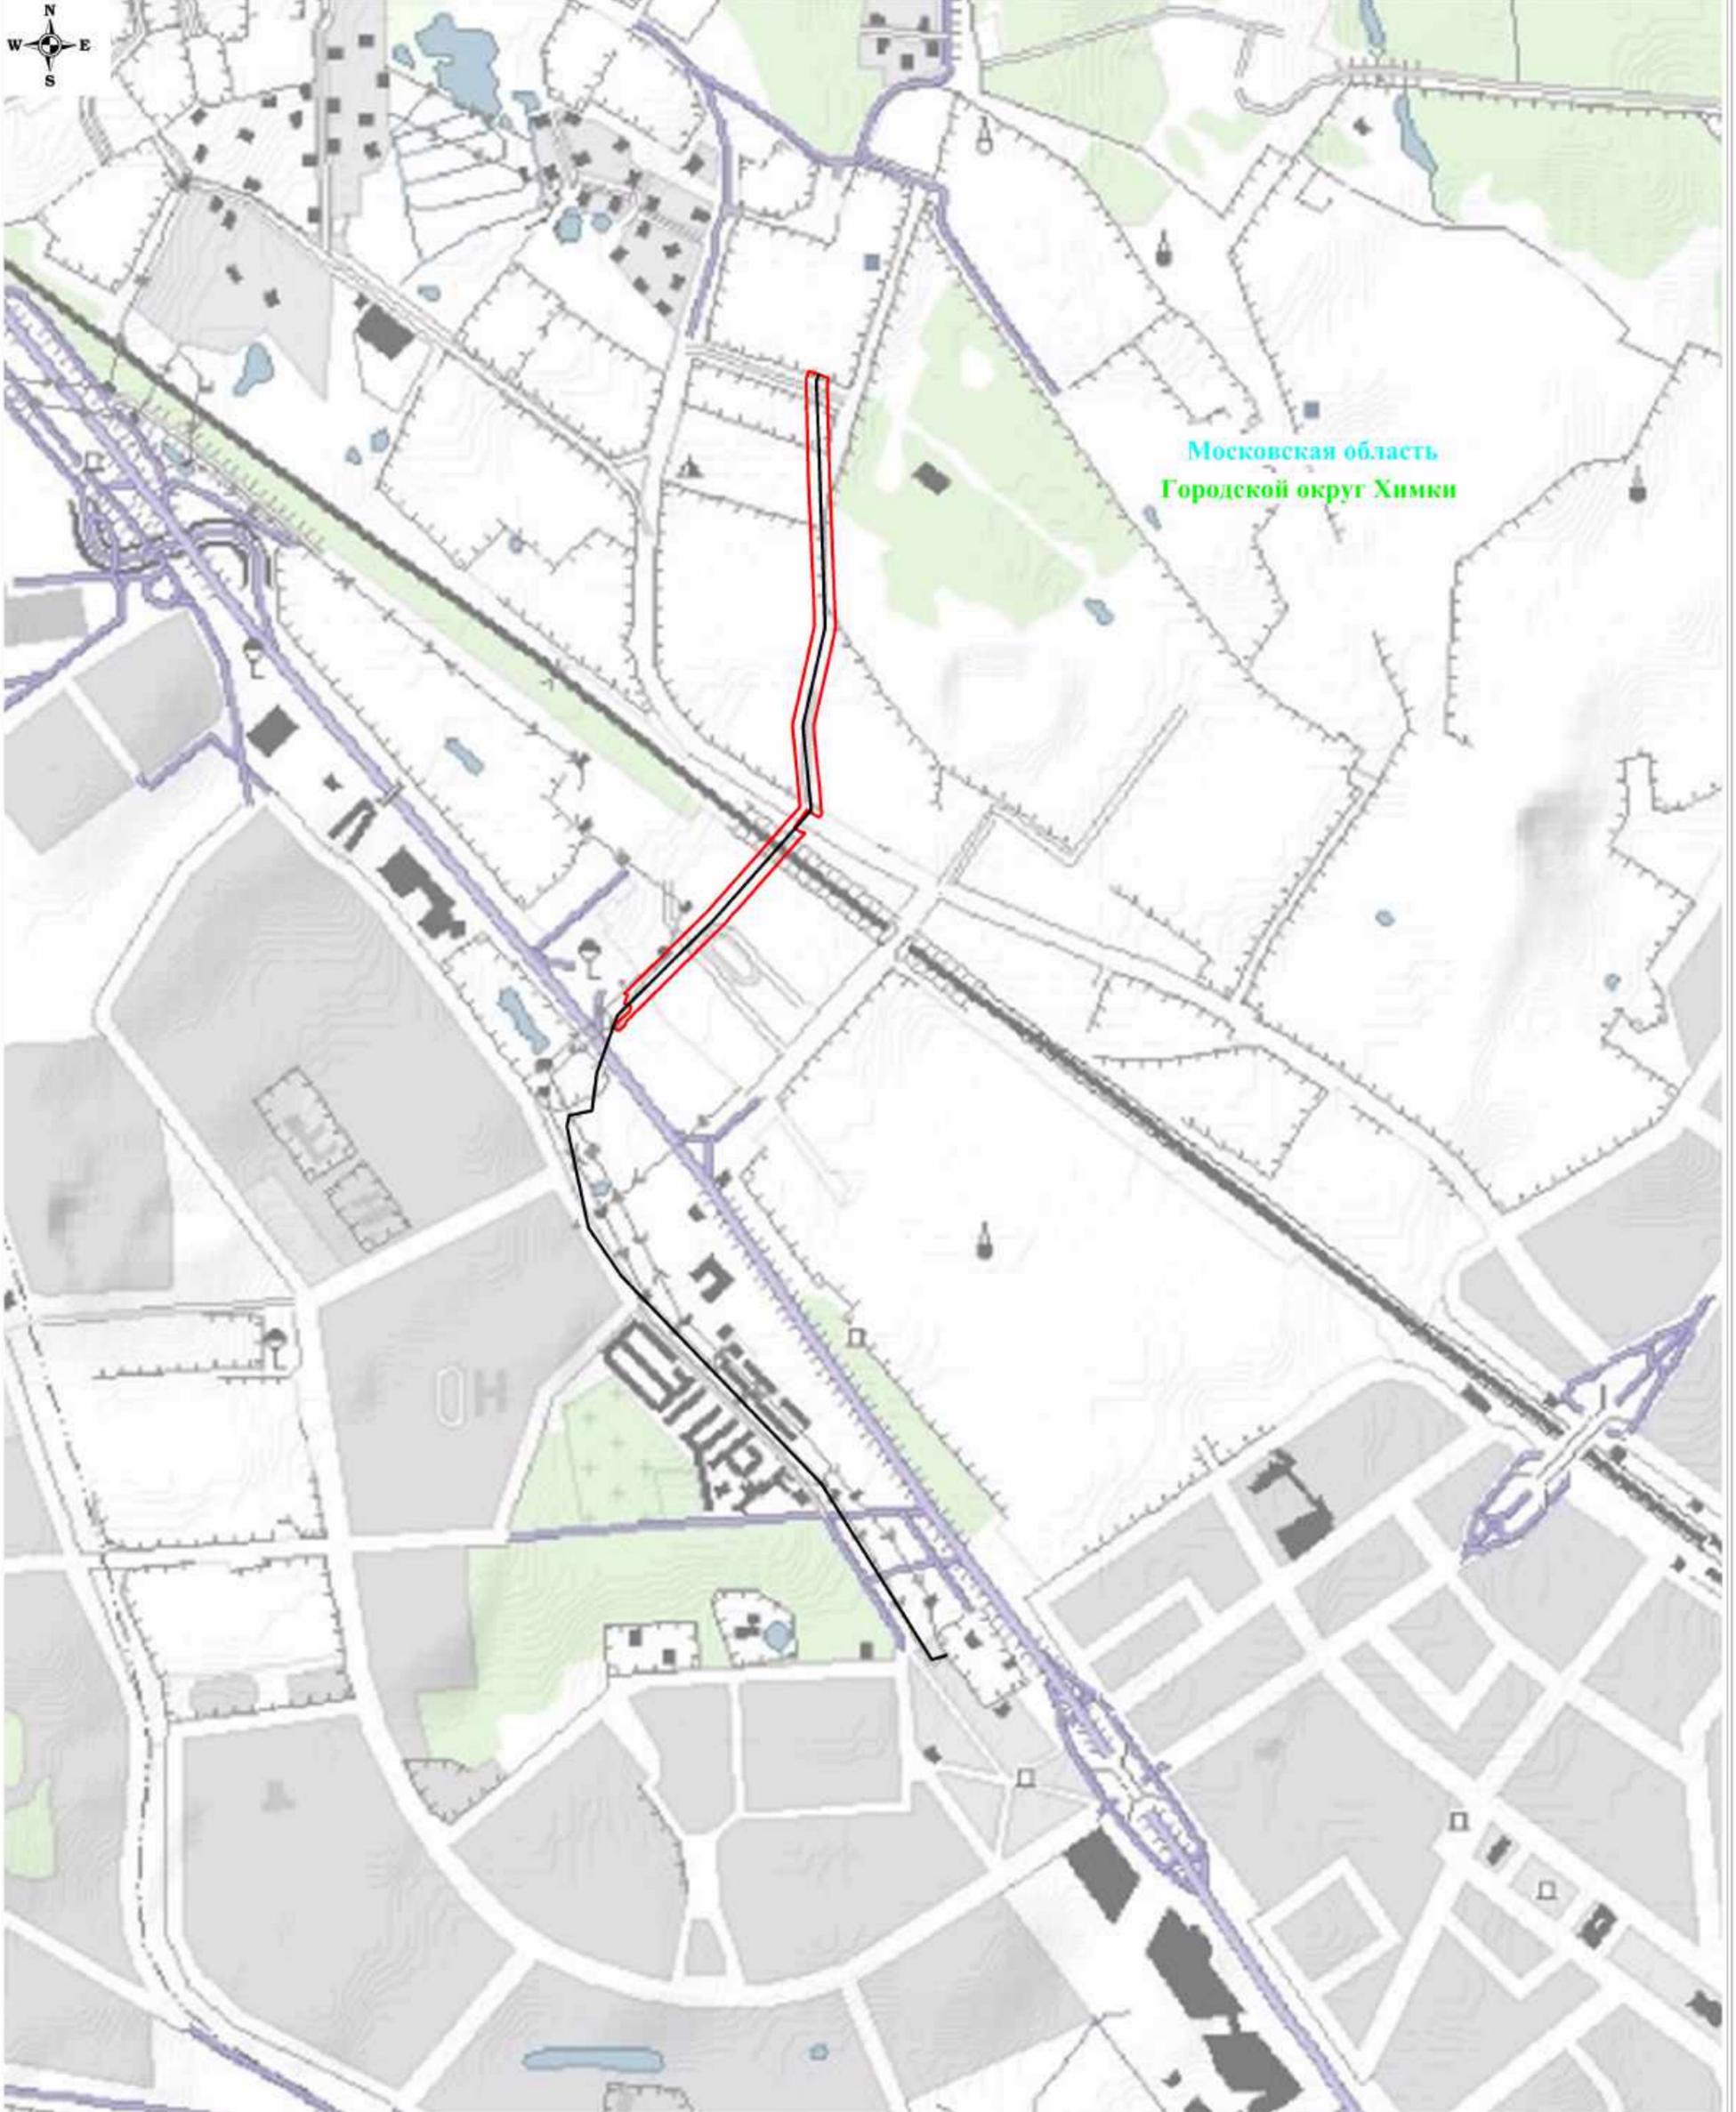

Масштаб: 1:12000

**Используемые условные знаки и обозначения:**



- обозначение границы публичного сервитута



- обозначение линии электропередачи

**Городской округ Химки** - обозначение муниципального образования

**Московская область** - обозначение субъекта

Схема расположения границ публичного сервитута




Используемые условные знаки и обозначения:

Масштаб: 1:2000

- обозначение границы публичного сервитута
- обозначение границы земельного участка
- обозначение границы кадастрового квартала
- обозначение линии электропередачи
- обозначение границы охранной зоны линии электропередачи
- 1 - обозначение характерной точки границы публичного сервитута
- 50:10:0010108:23 - обозначение кадастрового номера земельного участка
- 50:10:0010108 - обозначение номера кадастрового квартала
- Московская область - обозначение субъекта
- Городской округ Химки - обозначение муниципального образования

Выноска №1

Схема расположения границ публичного сервитута

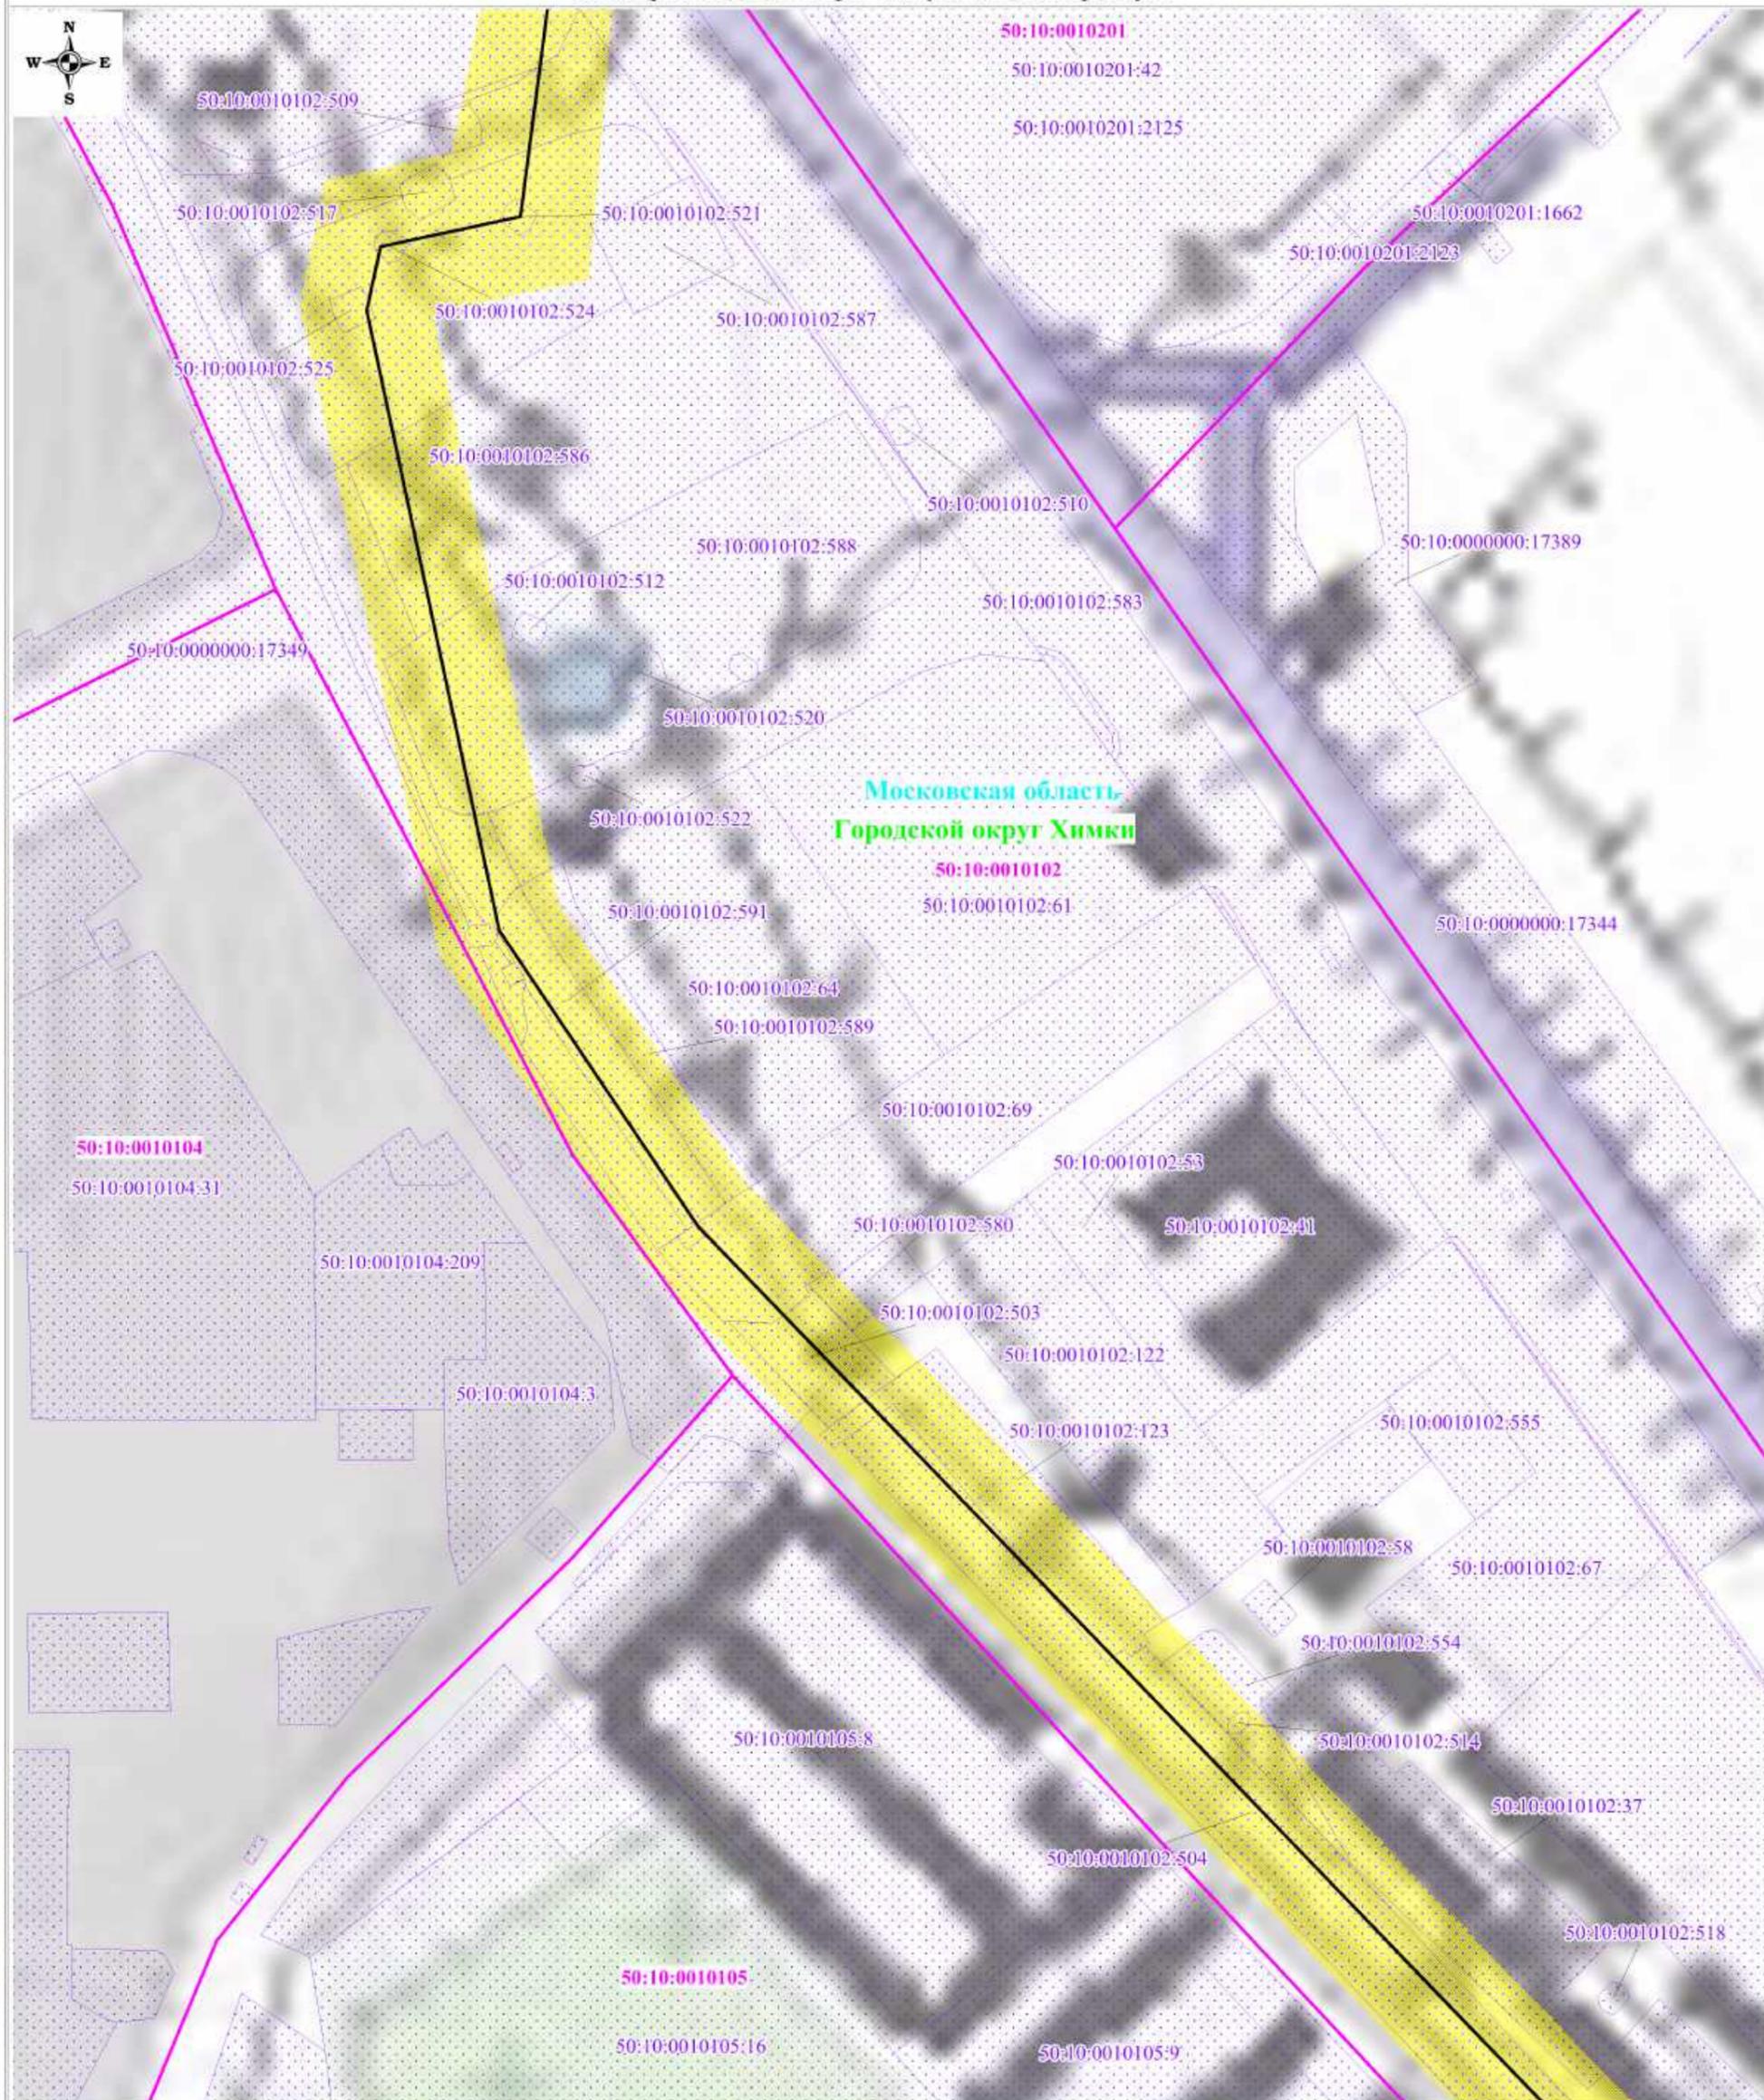





Используемые условные знаки и обозначения:

Масштаб: 1:2000

- обозначение границы публичного сервитута
- обозначение границы земельного участка
- обозначение границы кадастрового квартала
- обозначение линии электропередачи
- обозначение границы охранной зоны линии электропередачи
- 1 - обозначение характерной точки границы публичного сервитута
- 50:10:0010108:23 - обозначение кадастрового номера земельного участка
- 50:10:0010108 - обозначение номера кадастрового квартала
- Московская область - обозначение субъекта
- Городской округ Химки - обозначение муниципального образования

Выноска №2

Схема расположения границ публичного сервитута

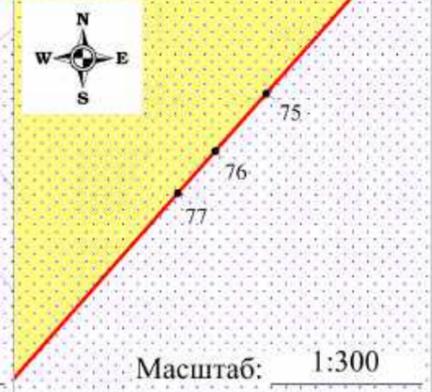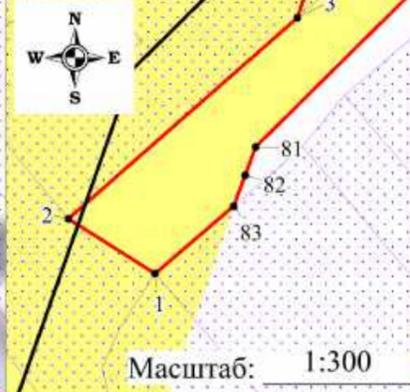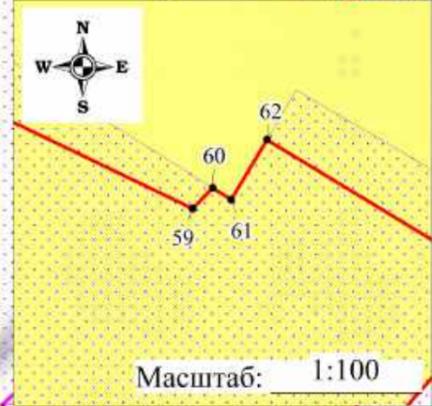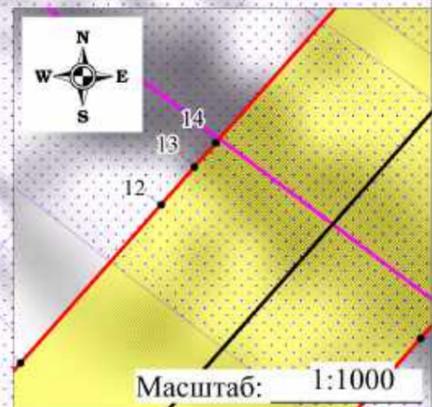

Используемые условные знаки и обозначения:




-  - обозначение границы публичного сервитута
-  - обозначение границы земельного участка
-  - обозначение границы кадастрового квартала
-  - обозначение линии электропередачи
-  - обозначение границы охранной зоны линии электропередачи

-  1 - обозначение характерной точки границы публичного сервитута
- 50:10:0010108:23 - обозначение кадастрового номера земельного участка
- 50:10:0010108 - обозначение номера кадастрового квартала
- Московская область - обозначение субъекта
- Городской округ Химки - обозначение муниципального образования

Масштаб: 1:2000

Выноска №3

Схема расположения границ публичного сервитута

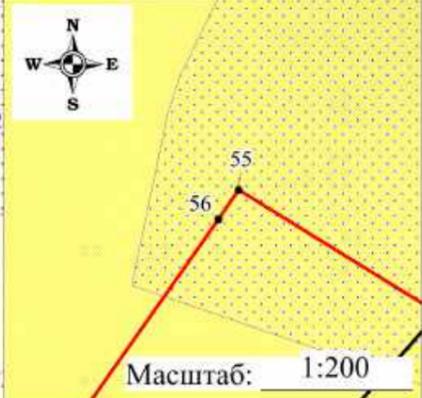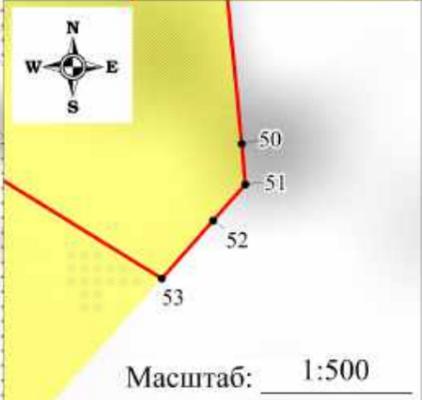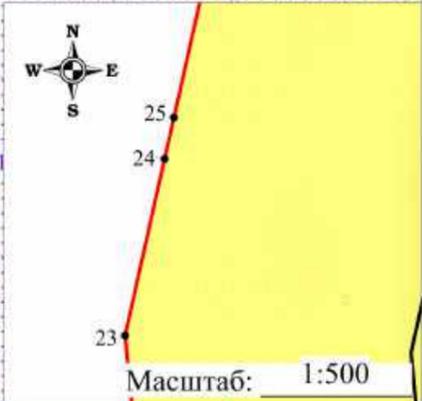

Используемые условные знаки и обозначения:

- обозначение границы публичного сервитута
- обозначение границы земельного участка
- обозначение границы кадастрового квартала
- обозначение линии электропередачи
- обозначение границы охранной зоны линии электропередачи
- 1 - обозначение характерной точки границы публичного сервитута
- 50:10:0010108:23 - обозначение кадастрового номера земельного участка
- 50:10:0010108 - обозначение номера кадастрового квартала
- Московская область - обозначение субъекта
- Городской округ Химки - обозначение муниципального образования

Выноска №4

Схема расположения границ публичного сервитута



Используемые условные знаки и обозначения:

Масштаб: 1:2000

- обозначение границы публичного сервитута
- обозначение границы земельного участка
- обозначение границы кадастрового квартала
- обозначение линии электропередачи
- обозначение границы охранной зоны линии электропередачи
- 1 - обозначение характерной точки границы публичного сервитута
- 50:10:0010108:23 - обозначение кадастрового номера земельного участка
- 50:10:0010108 - обозначение номера кадастрового квартала
- Московская область - обозначение субъекта
- Городской округ Химки - обозначение муниципального образования

Выноска №5