

**Утверждена**

**Постановлением**

(наименование документа об утверждении, включая наименования

**Администрации городского округа Химки**

органов государственной власти или органов местного

**Московской области**

самоуправления, принявших решение об утверждении схемы

или подписавших соглашение о перераспределении земельных участков)

от \_\_\_\_\_


№ \_\_\_\_\_

**Схема расположения границ публичного сервитута  
на земельном участке с кадастровым номером 50:10:0000000:21**

**Площадь 3809 м<sup>2</sup>**

Обозначение характерных точек границ	Координаты, м	
	X	Y
<b>1</b>	<b>2</b>	<b>3</b>
1	486525.20	2182925.23
2	486551.32	2182945.98
3	486552.55	2182944.41
4	486558.59	2182949.18
5	486571.45	2182959.33
6	486571.06	2182961.93
7	486597.12	2182982.00
8	486557.28	2183036.99
9	486555.95	2183035.95
10	486526.23	2183011.61
11	486553.42	2182975.22
12	486544.36	2182968.15
13	486543.32	2182967.34
14	486537.91	2182963.12
15	486539.14	2182961.81
16	486512.65	2182941.32
1	486525.20	2182925.23

Система координат: МСК-50, зона 2

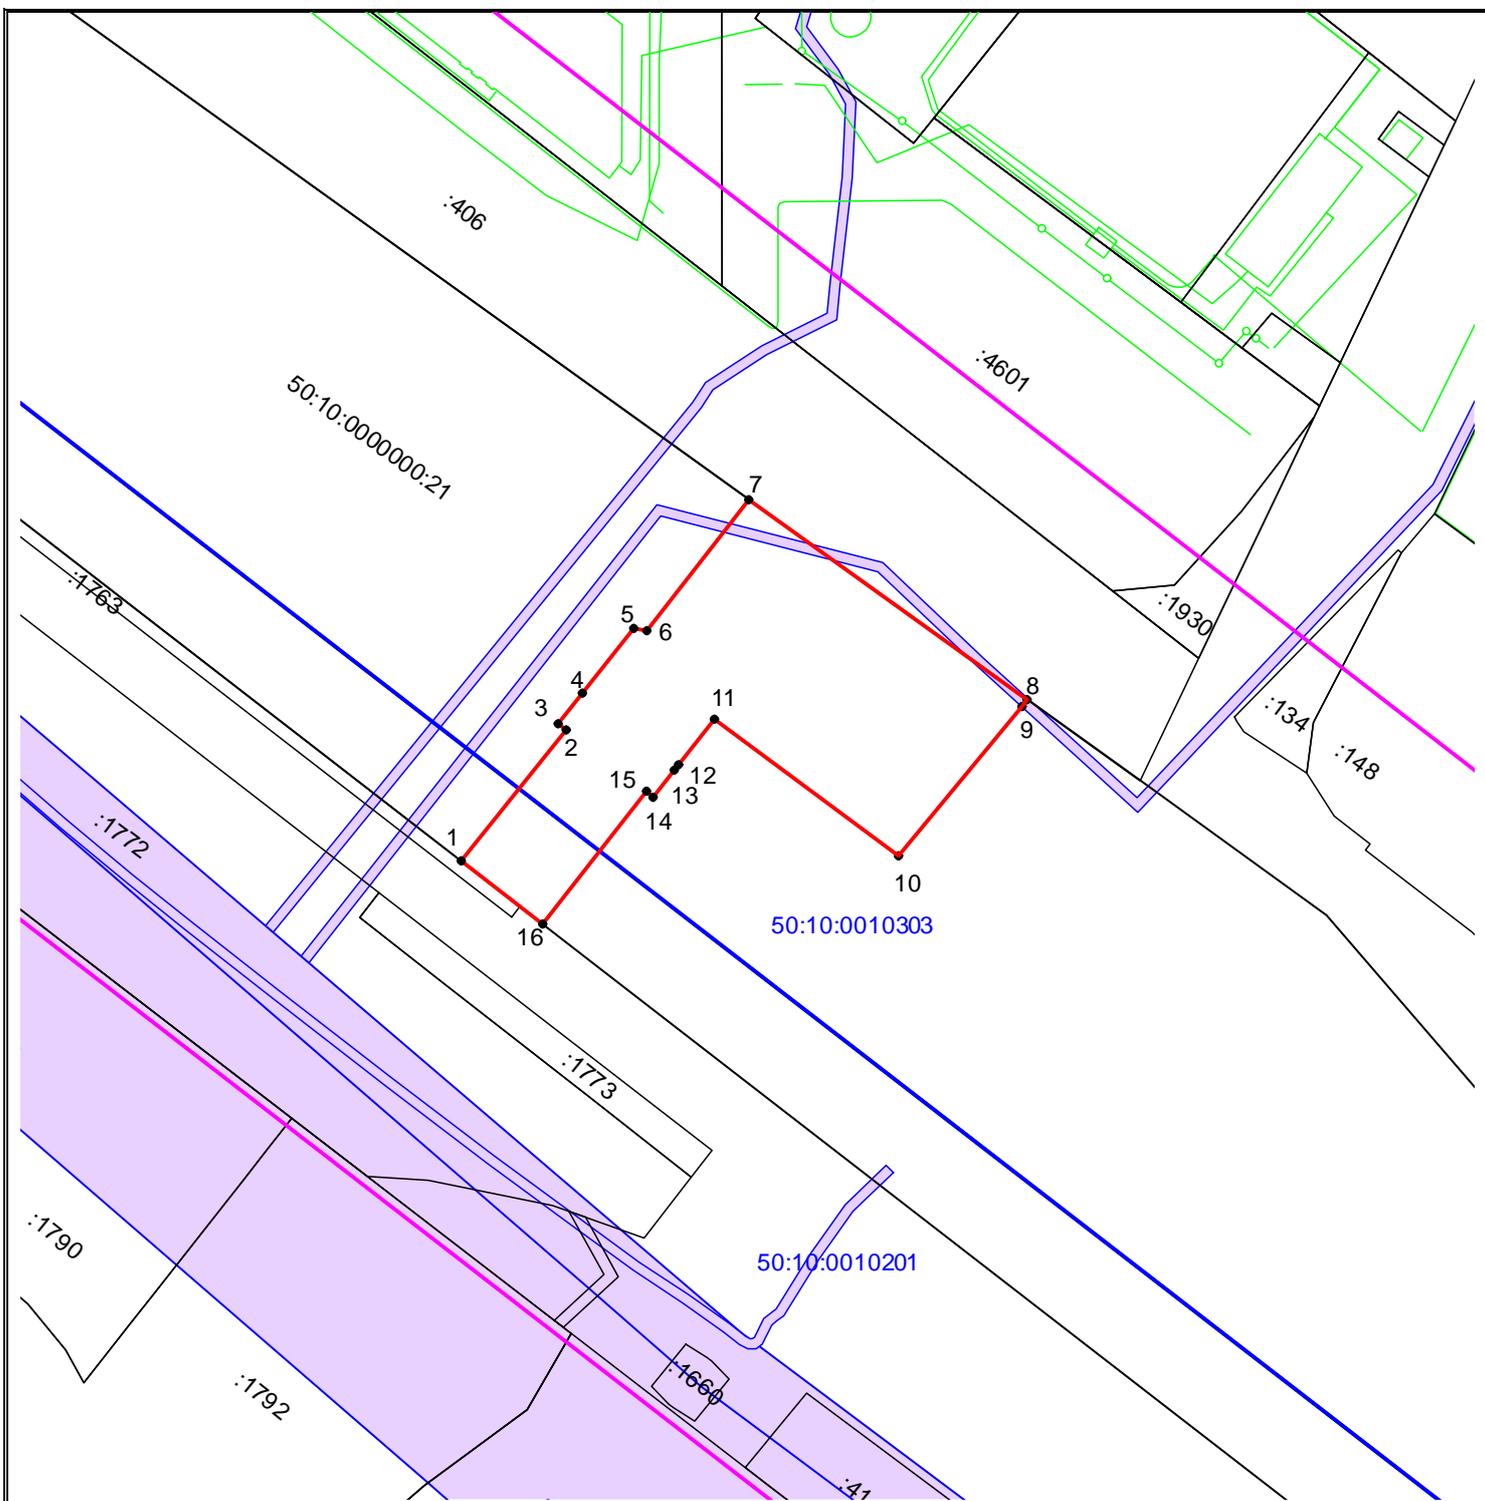

Масштаб 1:1500

**УСЛОВНЫЕ ОБОЗНАЧЕНИЯ:**

- граница публичного сервитута
- граница земельного участка, сведения о котором имеются в ЕГРН
- граница объекта капитально строительства, сведения о котором имеются в ЕГРН
- граница кадастрового квартала
- 1 - характерная точка границ публичного сервитута и ее обозначение
- :406 - кадастровый номер земельного участка
- 50:10:0010303 - кадастровый номер квартала
- зона планируемого размещения ВСМ
- охранная зона инженерных коммуникаций