

Утверждена


постановлением Администрации городского
округа Химки Московской области
от 06.12.2021 № 1014

**Схема расположения границ публичного сервитута
на земельном участке с кадастровым номером 50:10:0000000:21**

Площадь 27913 м²

Обозначение характерных точек границ	Координаты, м	
	X	Y
1	2	3
1	486967.61	2182424.04
2	486962.47	2182432.44
3	486926.55	2182472.36
4	486825.02	2182602.64
5	486791.55	2182645.46
6	486758.74	2182687.85
7	486729.89	2182725.64
8	486703.88	2182760.10
9	486707.35	2182762.58
10	486674.47	2182808.46
11	486647.06	2182844.42
12	486619.67	2182880.28
13	486591.89	2182915.44
14	486581.43	2182928.85
15	486595.78	2182940.26
16	486575.70	2182965.50
17	486571.06	2182961.93
18	486571.45	2182959.33
19	486558.59	2182949.18
20	486552.55	2182944.41
21	486551.32	2182945.98
22	486525.20	2182925.23
23	486850.90	2182507.87
24	486916.01	2182424.30
25	486923.50	2182429.15
26	486953.67	2182396.58
27	486968.34	2182410.17
28	486961.01	2182418.09
1	486967.61	2182424.04

Система координат: МСК-50, зона 2

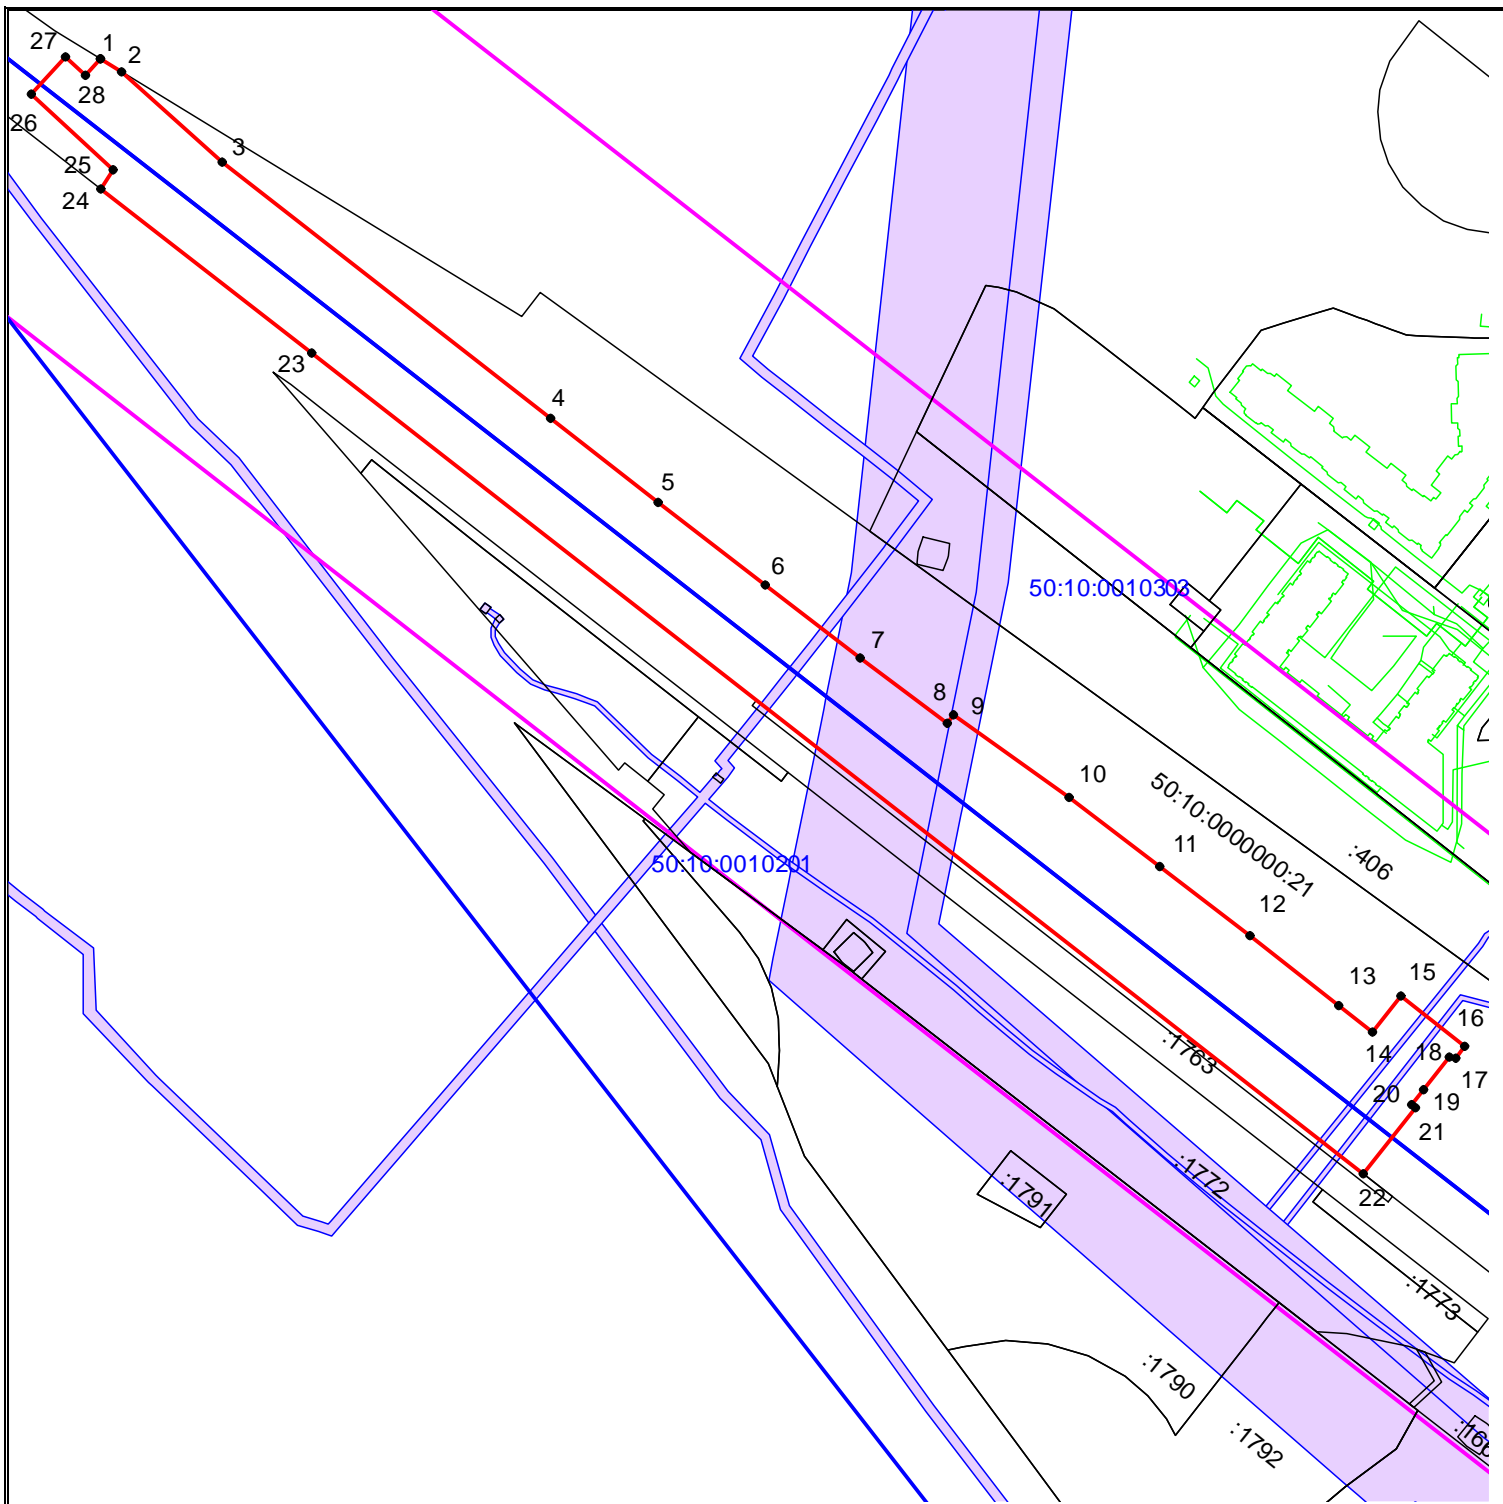

Масштаб 1:3000

УСЛОВНЫЕ ОБОЗНАЧЕНИЯ:

- граница публичного сервитута
- граница земельного участка, сведения о котором имеются в ЕГРН
- граница объекта капитально строительства, сведения о котором имеются в ЕГРН
- граница кадастрового квартала
- 1 - характерная точка границ публичного сервитута и ее обозначение
- :406 - кадастровый номер земельного участка
- 50:10:0010303 - кадастровый номер квартала
- зона планируемого размещения ВСМ
- охранный зона инженерных коммуникаций