


Утверждена  
постановлением Администрации  
городского округа Химки Московской области  
от 30.01.2023 № 104

**Схема расположения границ публичного сервитута  
на земельном участке с кадастровым номером 50:10:0010201:1792**

Площадь 51 м<sup>2</sup>

Обозначение характерных точек границ	Координаты, м	
	X	Y
<b>1</b>	<b>2</b>	<b>3</b>
1	486445.04	2182885.61
2	486449.69	2182889.52
3	486448.74	2182891.07
4	486449.78	2182894.49
5	486444.04	2182896.23
6	486442.22	2182890.25
1	486445.04	2182885.61

Система координат: МСК-50, зона 2

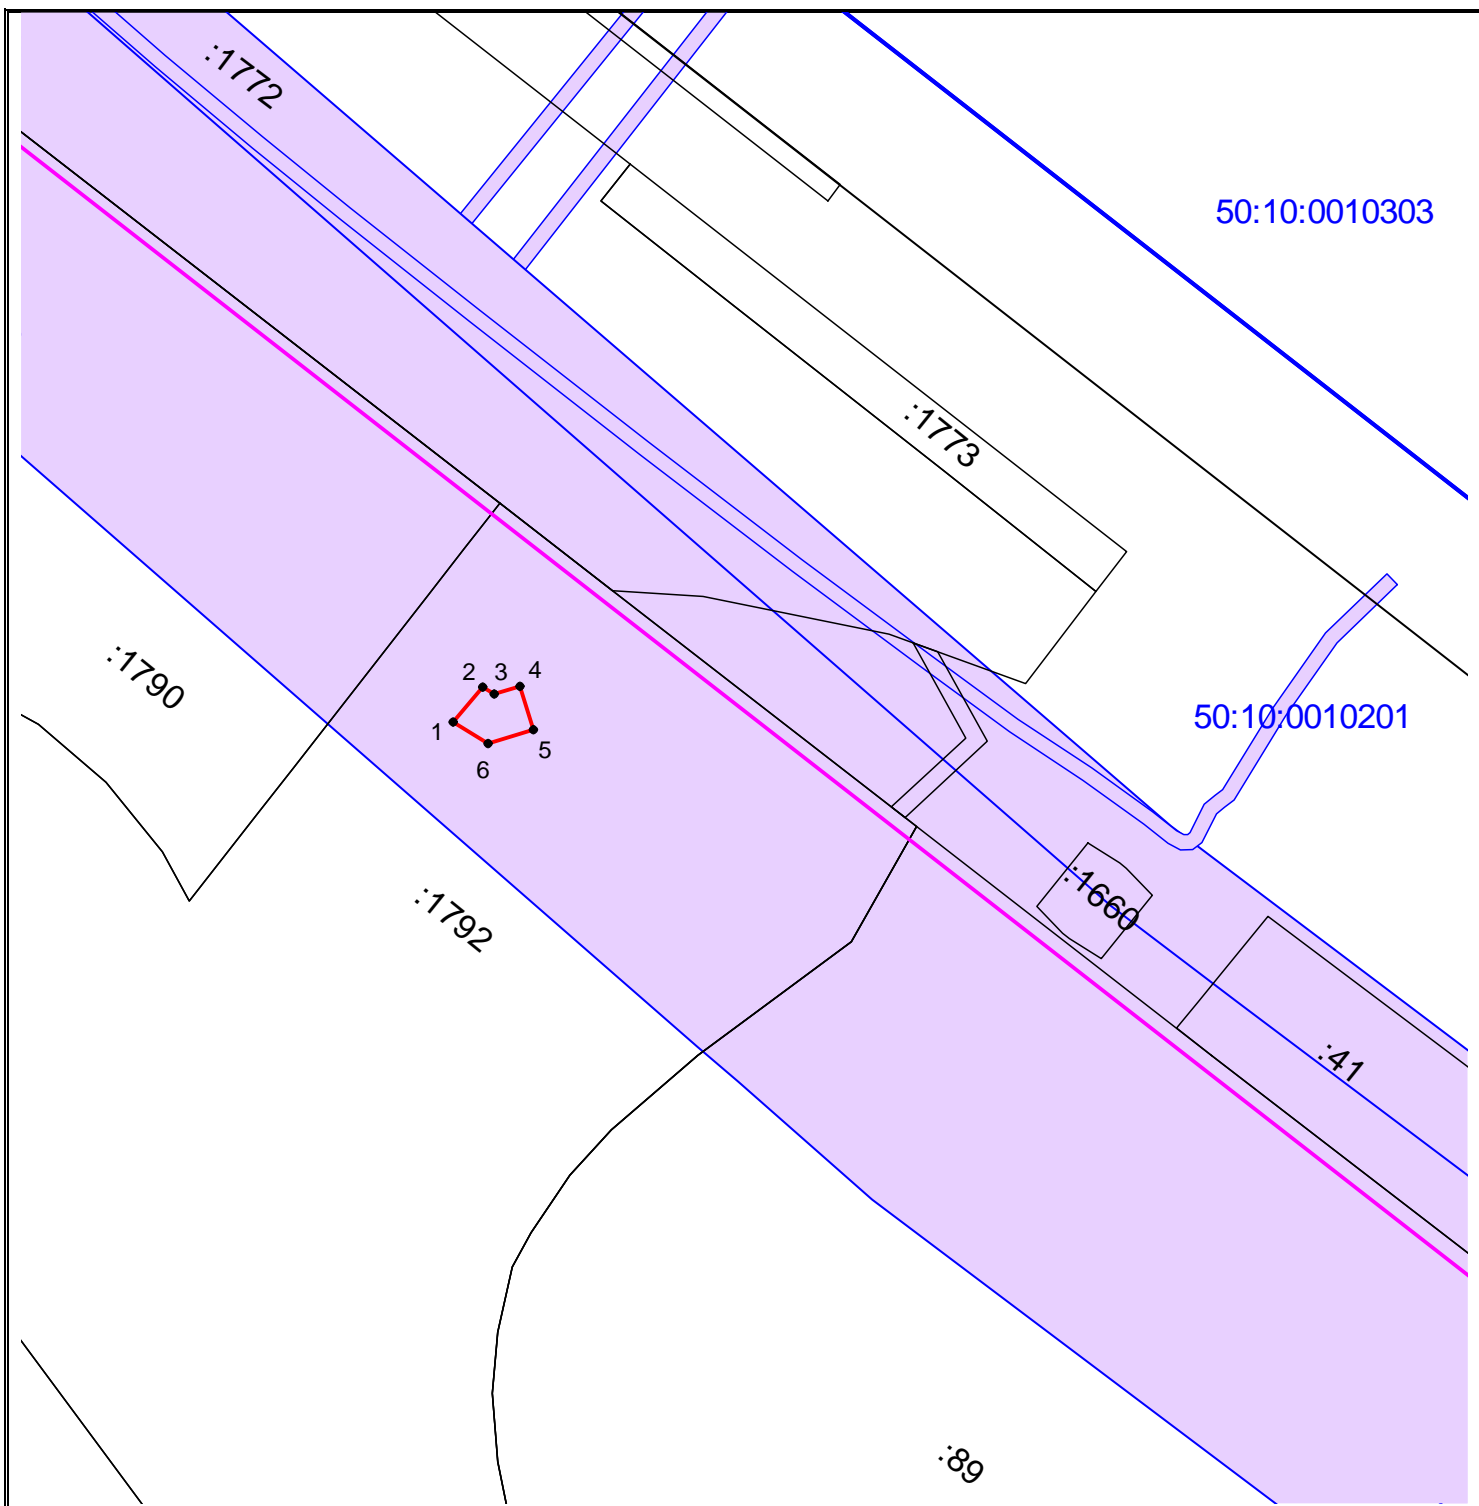

Масштаб 1:1000

**УСЛОВНЫЕ ОБОЗНАЧЕНИЯ:**

- - граница публичного сервитута
- - граница земельного участка, сведения о котором имеются в ЕГРН
- - граница объекта капитально строительства, сведения о котором имеются в ЕГРН
- - граница кадастрового квартала
- 1 - характерная точка границ публичного сервитута и ее обозначение
- :406 - кадастровый номер земельного участка
- 50:10:0010303 - кадастровый номер квартала
- - зона планируемого размещения ВСМ
- охранный зона инженерных коммуникаций