








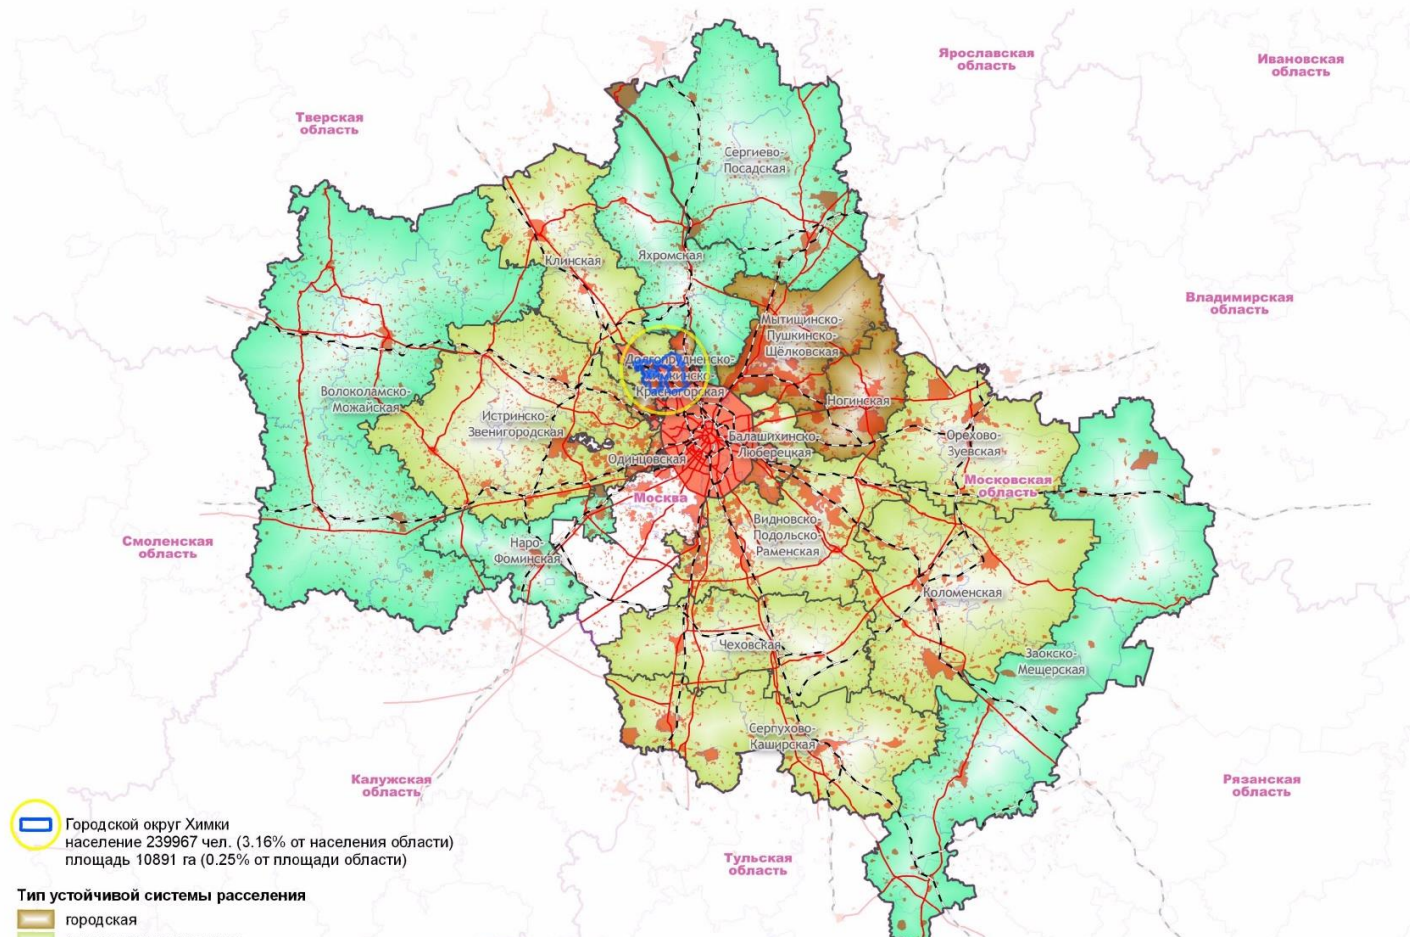


КАРТА РАЗМЕЩЕНИЯ ГОРОДСКОГО ОКРУГА В СИСТЕМЕ РАССЕЛЕНИЯ МОСКОВСКОЙ ОБЛАСТИ



 Городской округ Химки
население 239967 чел. (3,16% от населения области)
площадь 10891 га (0,25% от площади области)

Тип устойчивой системы расселения

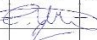-  городская
-  рекреационно-городская
-  рекреационно-аграрная

						Государственный контракт №1135/15 от 02.03.2015 г.		
						Генеральный план городского округа Химки Московской области		
Изм.	Кол. уч.	Лист	№ док.	Подпись	Дата	Материалы по обоснованию проекта генерального плана		
Ген. директор			С.В. Марцев					
Нач. отдела			Д.З. Гринев					
Отв. исполнит.			И.А. Шуля			Стадия	Лист	Листо
						ГП	1	7
						Карта размещения городского округа в системе расселения Московской области		
						