

ОПИСАНИЕ МЕСТОПОЛОЖЕНИЯ ГРАНИЦ
Публичный сервитут в целях эксплуатации существующего объекта
электросетевого хозяйства «ВЛ 110 кВ Бутаково-Старбеево II цепь»
(наименование объекта, местоположение границ которого описано
(далее - объект))

Раздел 1

Сведения об объекте		
№ п/п	Характеристика объекта	Описание характеристики
1	2	3
1	Местоположение объекта	Московская область, городской округ Химки
2	Площадь объекта ± величина погрешности определения площади (Р ± Дельта Р)	100100 кв.м. ±111 кв.м
3	Иные характеристики объекта	Публичный сервитут в целях эксплуатации существующего объекта электросетевого хозяйства «ВЛ 110 кВ Бутаково-Старбеево II цепь» сроком действия 49 лет в интересах Публичного акционерного общества «Россети Московский регион» ИНН 5036065113, ОГРН 1057746555811 почтовый адрес: 115114, г. Москва, 2-й Павелецкий пр., д. 3, стр. 2. Адрес электронной почты: ses@rossetimr.ru 8 (499) 608-94-71

Местоположение публичного сервитута: Московская область, городской округ Химки			
Система координат		МСК-50, зона 2	
Метод определения координат		Аналитический	
Обозначение характерных точек границ	Координаты, м		Средняя квадратическая погрешность положения характерной точки (Mt), м
	X	Y	
1	2	3	4
1	485306.20	2183432.62	0.10
2	485311.00	2183431.32	0.10
3	485312.04	2183430.90	0.10
4	485316.38	2183428.45	0.10
5	485312.30	2183418.49	0.10
6	485307.49	2183419.79	0.10
7	485306.45	2183420.22	0.10
8	485302.12	2183422.66	0.10
1	485306.20	2183432.62	0.10
9	485328.51	2183442.78	0.10
10	485333.81	2183438.50	0.10
11	485333.13	2183435.13	0.10
12	485332.19	2183433.97	0.10
13	485329.03	2183432.59	0.10
14	485323.73	2183436.87	0.10
15	485324.41	2183440.25	0.10
16	485325.35	2183441.41	0.10
9	485328.51	2183442.78	0.10
17	485343.11	2183458.16	0.10
18	485348.62	2183457.00	0.10
19	485349.41	2183456.54	0.10
20	485350.63	2183455.83	0.10
21	485354.34	2183451.60	0.10
22	485348.06	2183440.86	0.10
23	485344.08	2183441.70	0.10
24	485342.55	2183442.02	0.10
25	485340.55	2183443.19	0.10
26	485336.84	2183447.42	0.10
17	485343.11	2183458.16	0.10
27	485365.84	2183466.74	0.10
28	485368.08	2183466.11	0.10
29	485372.73	2183462.94	0.10
30	485372.00	2183460.41	0.10
31	485357.61	2183457.28	0.10


32	485360.22	2183466.49	0.10
27	485365.84	2183466.74	0.10
33	485112.89	2183467.98	0.10
34	485114.62	2183467.88	0.10
35	485117.03	2183465.61	0.10
36	485116.94	2183464.03	0.10
37	485116.70	2183459.89	0.10
38	485116.00	2183459.36	0.10
39	485114.05	2183457.90	0.10
40	485112.32	2183458.00	
41	485109.91	2183460.27	0.10
42	485110.00	2183461.87	0.10
43	485110.24	2183466.00	0.10
44	485111.82	2183467.18	0.10
33	485112.89	2183467.98	0.10
45	485338.22	2183483.78	0.10
46	485343.25	2183477.36	0.10
47	485340.93	2183474.37	0.10
48	485339.94	2183473.60	0.10
49	485336.48	2183472.05	0.10
50	485331.45	2183478.48	0.10
51	485333.78	2183481.47	0.10
52	485334.76	2183482.24	0.10
45	485338.22	2183483.78	0.10
53	485402.14	2183498.00	0.10
54	485414.71	2183497.75	0.10
55	485426.13	2183492.37	0.10
56	485441.99	2183479.88	0.10
57	485437.91	2183478.36	0.10
58	485414.22	2183469.57	0.10
59	485383.73	2183462.96	0.10
60	485373.29	2183460.69	0.10
61	485379.60	2183478.55	0.10
62	485388.29	2183491.27	0.10
53	485402.14	2183498.00	0.10
63	485431.93	2183499.87	0.10
64	485438.17	2183494.62	0.10
65	485436.51	2183491.21	0.10
66	485435.71	2183490.26	0.10
67	485432.64	2183488.03	0.10
68	485426.39	2183493.29	0.10
69	485428.05	2183496.69	0.10

70	485428.86	2183497.65	0.10
63	485431.93	2183499.87	0.10
71	485335.12	2183501.52	0.10
72	485334.65	2183500.50	0.10
73	485332.93	2183501.30	0.10
71	485335.12	2183501.52	0.10
74	485455.97	2183527.73	0.10
75	485479.31	2183509.87	0.10
76	485493.00	2183498.81	0.10
77	485464.45	2183488.21	0.10
78	485429.51	2183514.91	0.10
79	485427.25	2183517.07	0.10
74	485455.97	2183527.73	0.10
80	486250.52	2183957.51	0.10
81	486255.45	2183957.38	0.10
82	486266.49	2183957.09	0.10
83	486535.28	2183950.11	0.10
84	486718.00	2183948.15	0.10
85	486726.86	2183951.64	0.10
86	486740.37	2183913.97	0.10
87	486725.39	2183908.07	0.10
88	486534.54	2183910.11	0.10
89	486308.68	2183915.98	0.10
90	486289.33	2183916.49	0.10
91	486254.74	2183917.39	0.10
92	486173.74	2183897.94	0.10
93	486164.01	2183895.60	0.10
94	486080.59	2183875.57	0.10
95	486077.69	2183874.87	0.10
96	486065.26	2183871.89	0.10
97	485969.57	2183879.75	0.10
98	485949.42	2183881.41	0.10
99	485910.46	2183884.61	0.10
100	485894.35	2183869.88	0.10
101	485881.72	2183858.34	0.10
102	485877.26	2183854.25	0.10
103	485872.34	2183849.76	0.10
104	485867.15	2183845.01	0.10
105	485845.79	2183825.49	0.10
106	485842.45	2183822.43	0.10
107	485837.19	2183817.63	0.10
108	485815.11	2183797.44	0.10
109	485805.84	2183788.97	0.10

110	485713.74	2183704.77	0.10
111	485566.95	2183551.65	0.10
112	485529.15	2183512.22	0.10
113	485513.50	2183506.41	0.10
114	485496.90	2183519.88	0.10
115	485488.93	2183532.07	0.10
116	485482.39	2183537.53	0.10
117	485502.66	2183545.05	0.10
118	485506.63	2183546.53	0.10
119	485685.78	2183733.40	0.10
120	485691.08	2183738.25	0.10
121	485699.90	2183746.32	0.10
122	485709.42	2183755.02	0.10
123	485711.19	2183756.64	0.10
124	485713.59	2183758.83	0.10
125	485725.78	2183769.98	0.10
126	485778.49	2183818.15	0.10
127	485782.80	2183822.10	0.10
128	485788.09	2183826.94	0.10
129	485794.52	2183832.81	0.10
130	485812.38	2183849.14	0.10
131	485817.75	2183854.05	0.10
132	485821.10	2183857.11	0.10
133	485843.27	2183877.38	0.10
134	485848.46	2183882.13	0.10
135	485854.86	2183887.97	0.10
136	485859.89	2183892.57	0.10
137	485873.33	2183904.86	0.10
138	485883.58	2183914.22	0.10
139	485893.79	2183923.56	0.10
140	485896.35	2183925.90	0.10
141	485899.18	2183925.67	0.10
142	485914.42	2183924.42	0.10
143	485943.82	2183922.00	0.10
144	485952.94	2183921.25	0.10
145	485958.52	2183920.79	0.10
146	486041.34	2183913.99	0.10
147	486054.73	2183912.89	0.10
148	486062.15	2183912.28	0.10
149	486070.99	2183914.40	0.10
150	486140.82	2183931.17	0.10
151	486190.94	2183943.20	0.10
80	486250.52	2183957.51	0.10
152	484268.89	2184152.68	0.10
153	484310.40	2184124.04	0.10
154	484308.64	2184120.38	0.10


155	484514.89	2183995.35	0.10
156	484563.11	2183965.03	0.10
157	484571.69	2183959.63	0.10
158	484631.74	2183921.87	0.10
159	484635.88	2183917.99	0.10
160	484701.50	2183856.63	0.10
161	484810.50	2183754.72	0.10
162	484840.37	2183726.71	0.10
163	484844.01	2183723.30	0.10
164	484889.87	2183680.31	0.10
165	484896.34	2183674.25	0.10
166	484993.25	2183583.41	0.10
167	484988.35	2183576.81	0.10
168	485003.19	2183563.36	0.10
169	485007.05	2183569.51	0.10
170	485004.77	2183570.95	0.10
171	485005.48	2183571.94	0.10
172	485033.64	2183545.54	0.10
173	485028.78	2183538.12	0.10
174	485108.13	2183486.79	0.10
175	485124.33	2183477.38	0.10
176	485128.60	2183475.45	0.10
177	485127.25	2183473.21	0.10
178	485117.68	2183466.48	0.10
179	485105.04	2183473.21	0.10
180	485104.39	2183471.96	0.10
181	485102.84	2183468.96	0.10
182	485097.51	2183471.74	0.10
183	485099.32	2183475.24	0.10
184	485099.73	2183476.03	0.10
185	485098.36	2183476.77	0.10
186	485097.43	2183476.46	0.10
187	485020.72	2183525.87	0.10
188	485014.41	2183516.30	0.10
189	484992.21	2183536.47	0.10
190	484992.09	2183538.23	0.10
191	484964.21	2183563.58	0.10
192	484959.92	2183559.83	0.10
193	484783.16	2183725.52	0.10
194	484637.01	2183862.17	0.10
195	484607.21	2183890.04	0.10
196	484570.59	2183913.07	0.10
197	484559.30	2183920.17	0.10
198	484493.98	2183961.25	0.10
199	484254.36	2184102.15	0.10
152	484268.89	2184152.68	0.10

Схема расположения границ публичного сервитута

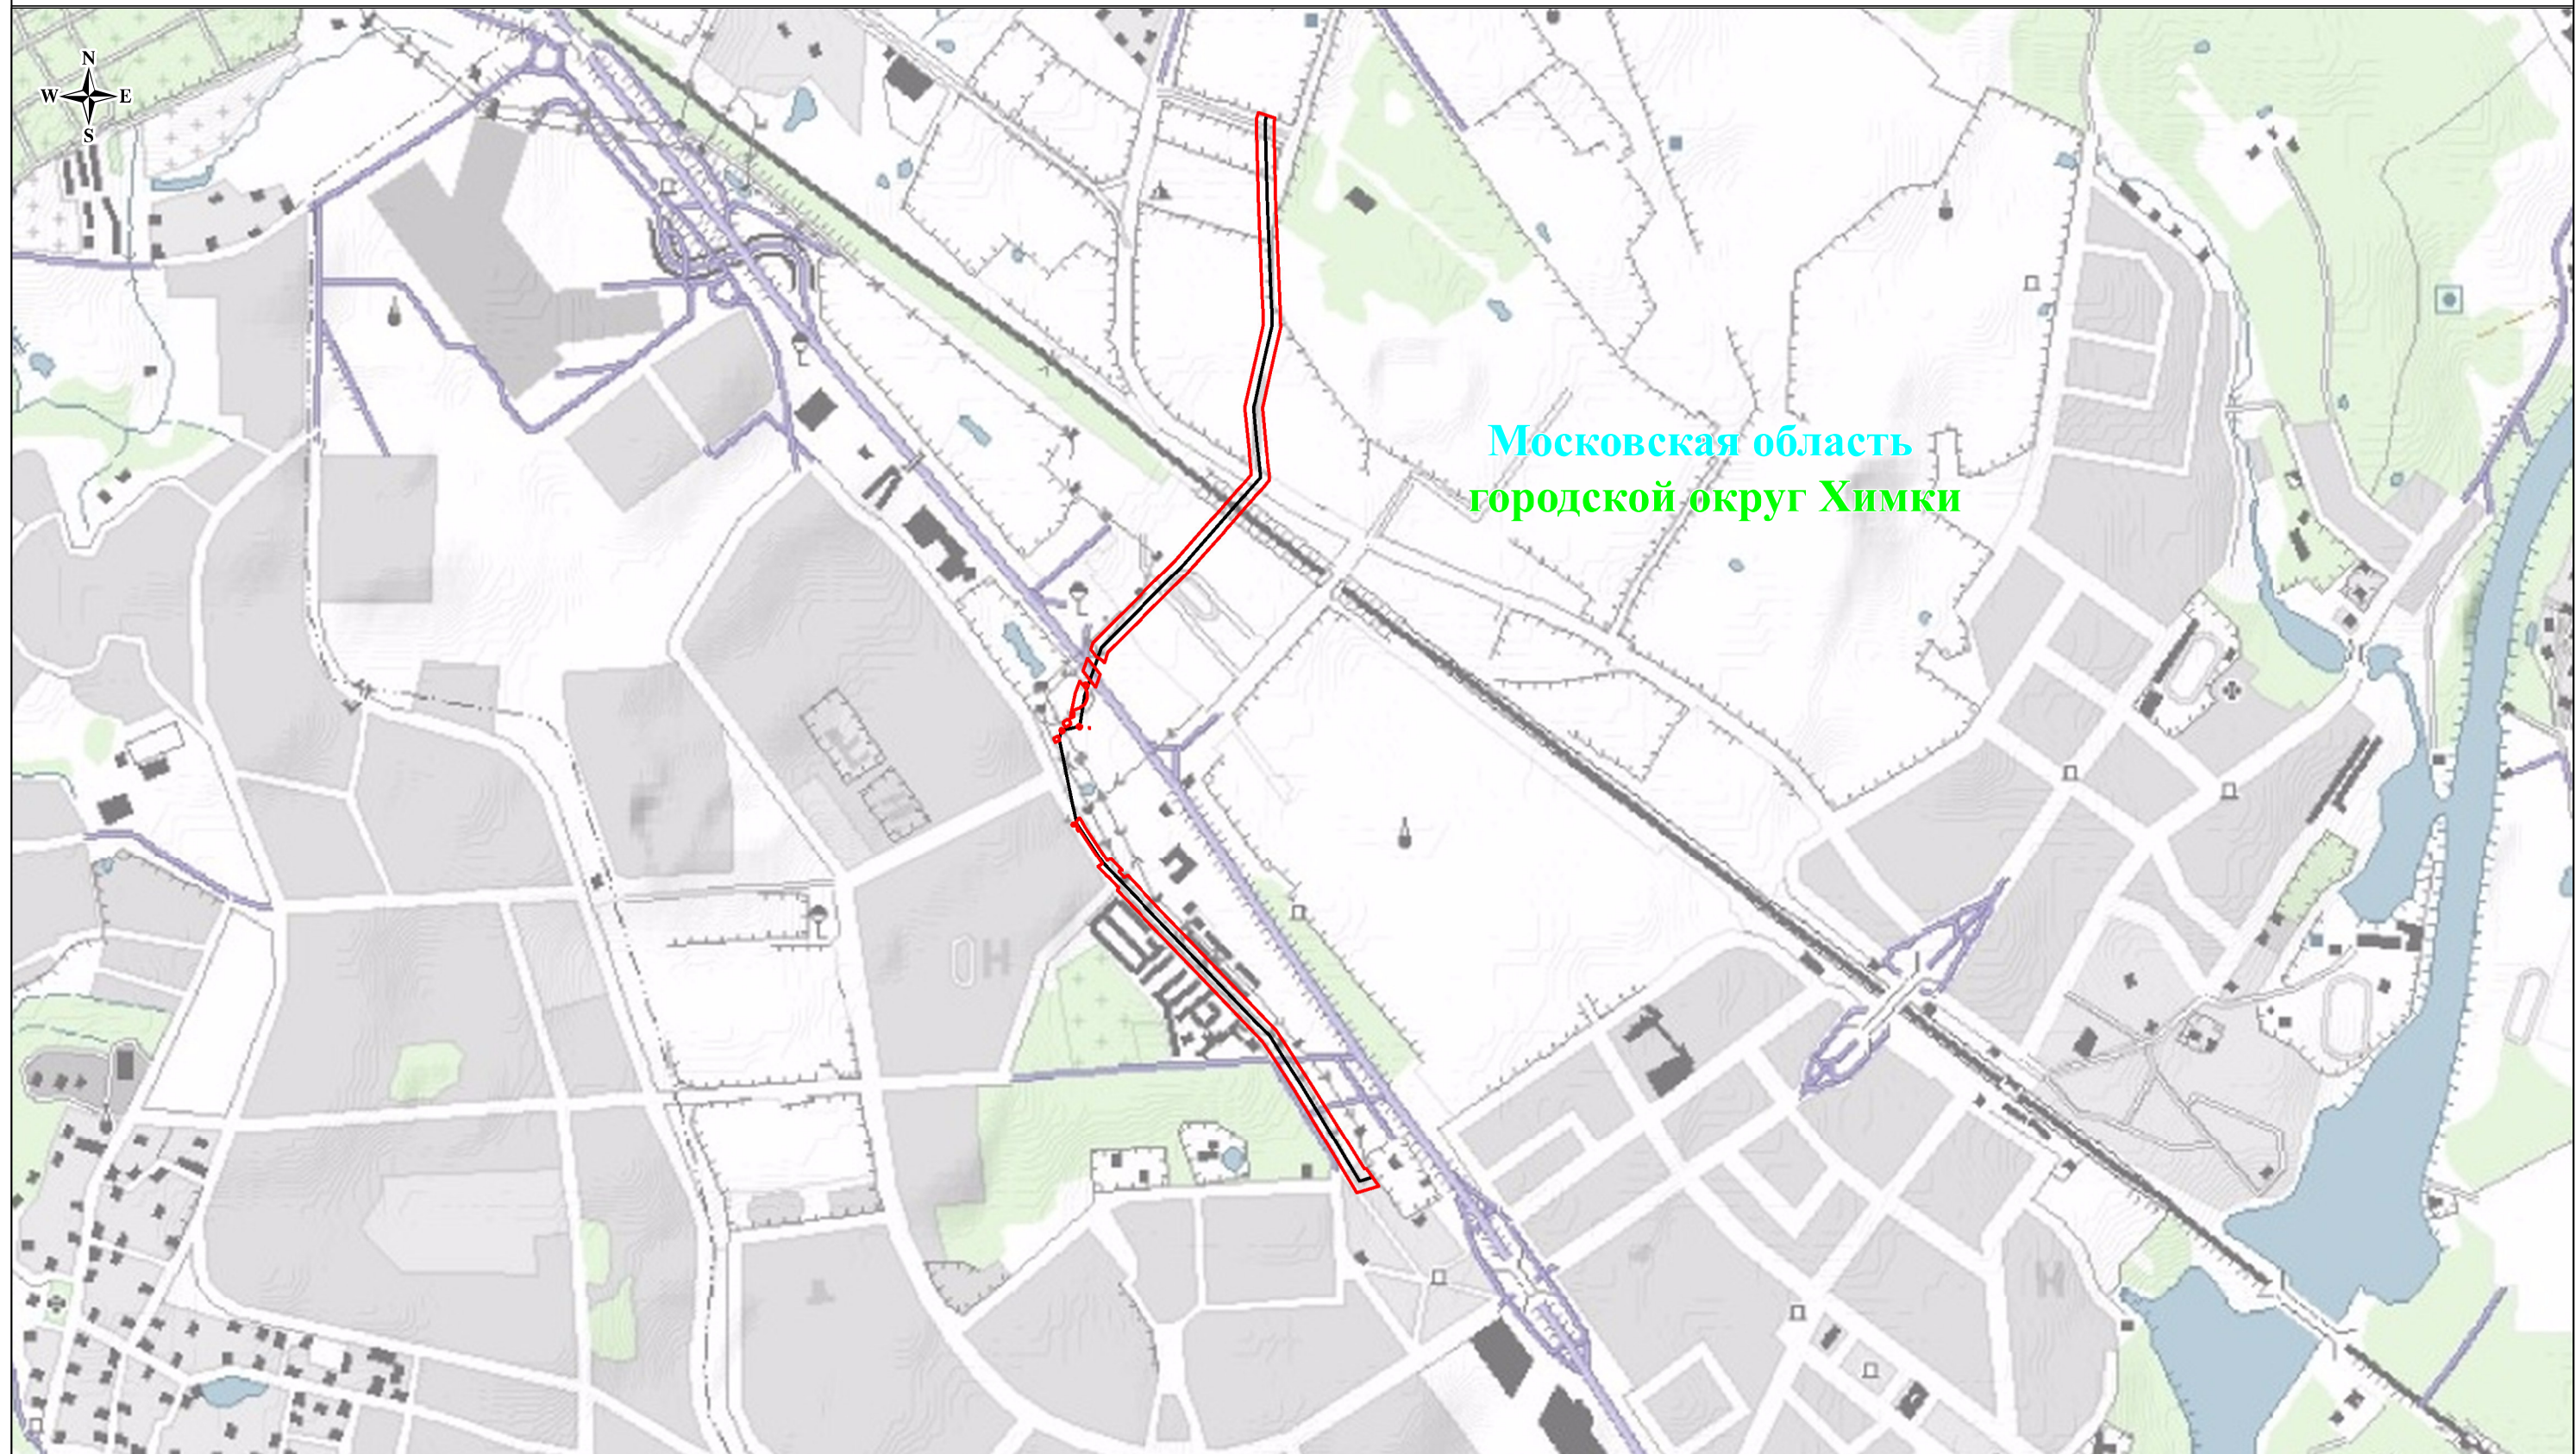

Масштаб: 1:15000

Используемые условные знаки и обозначения:

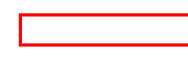


- проектные границы публичного сервитута



- местоположение инженерного сооружения

Схема расположения границ публичного сервитута

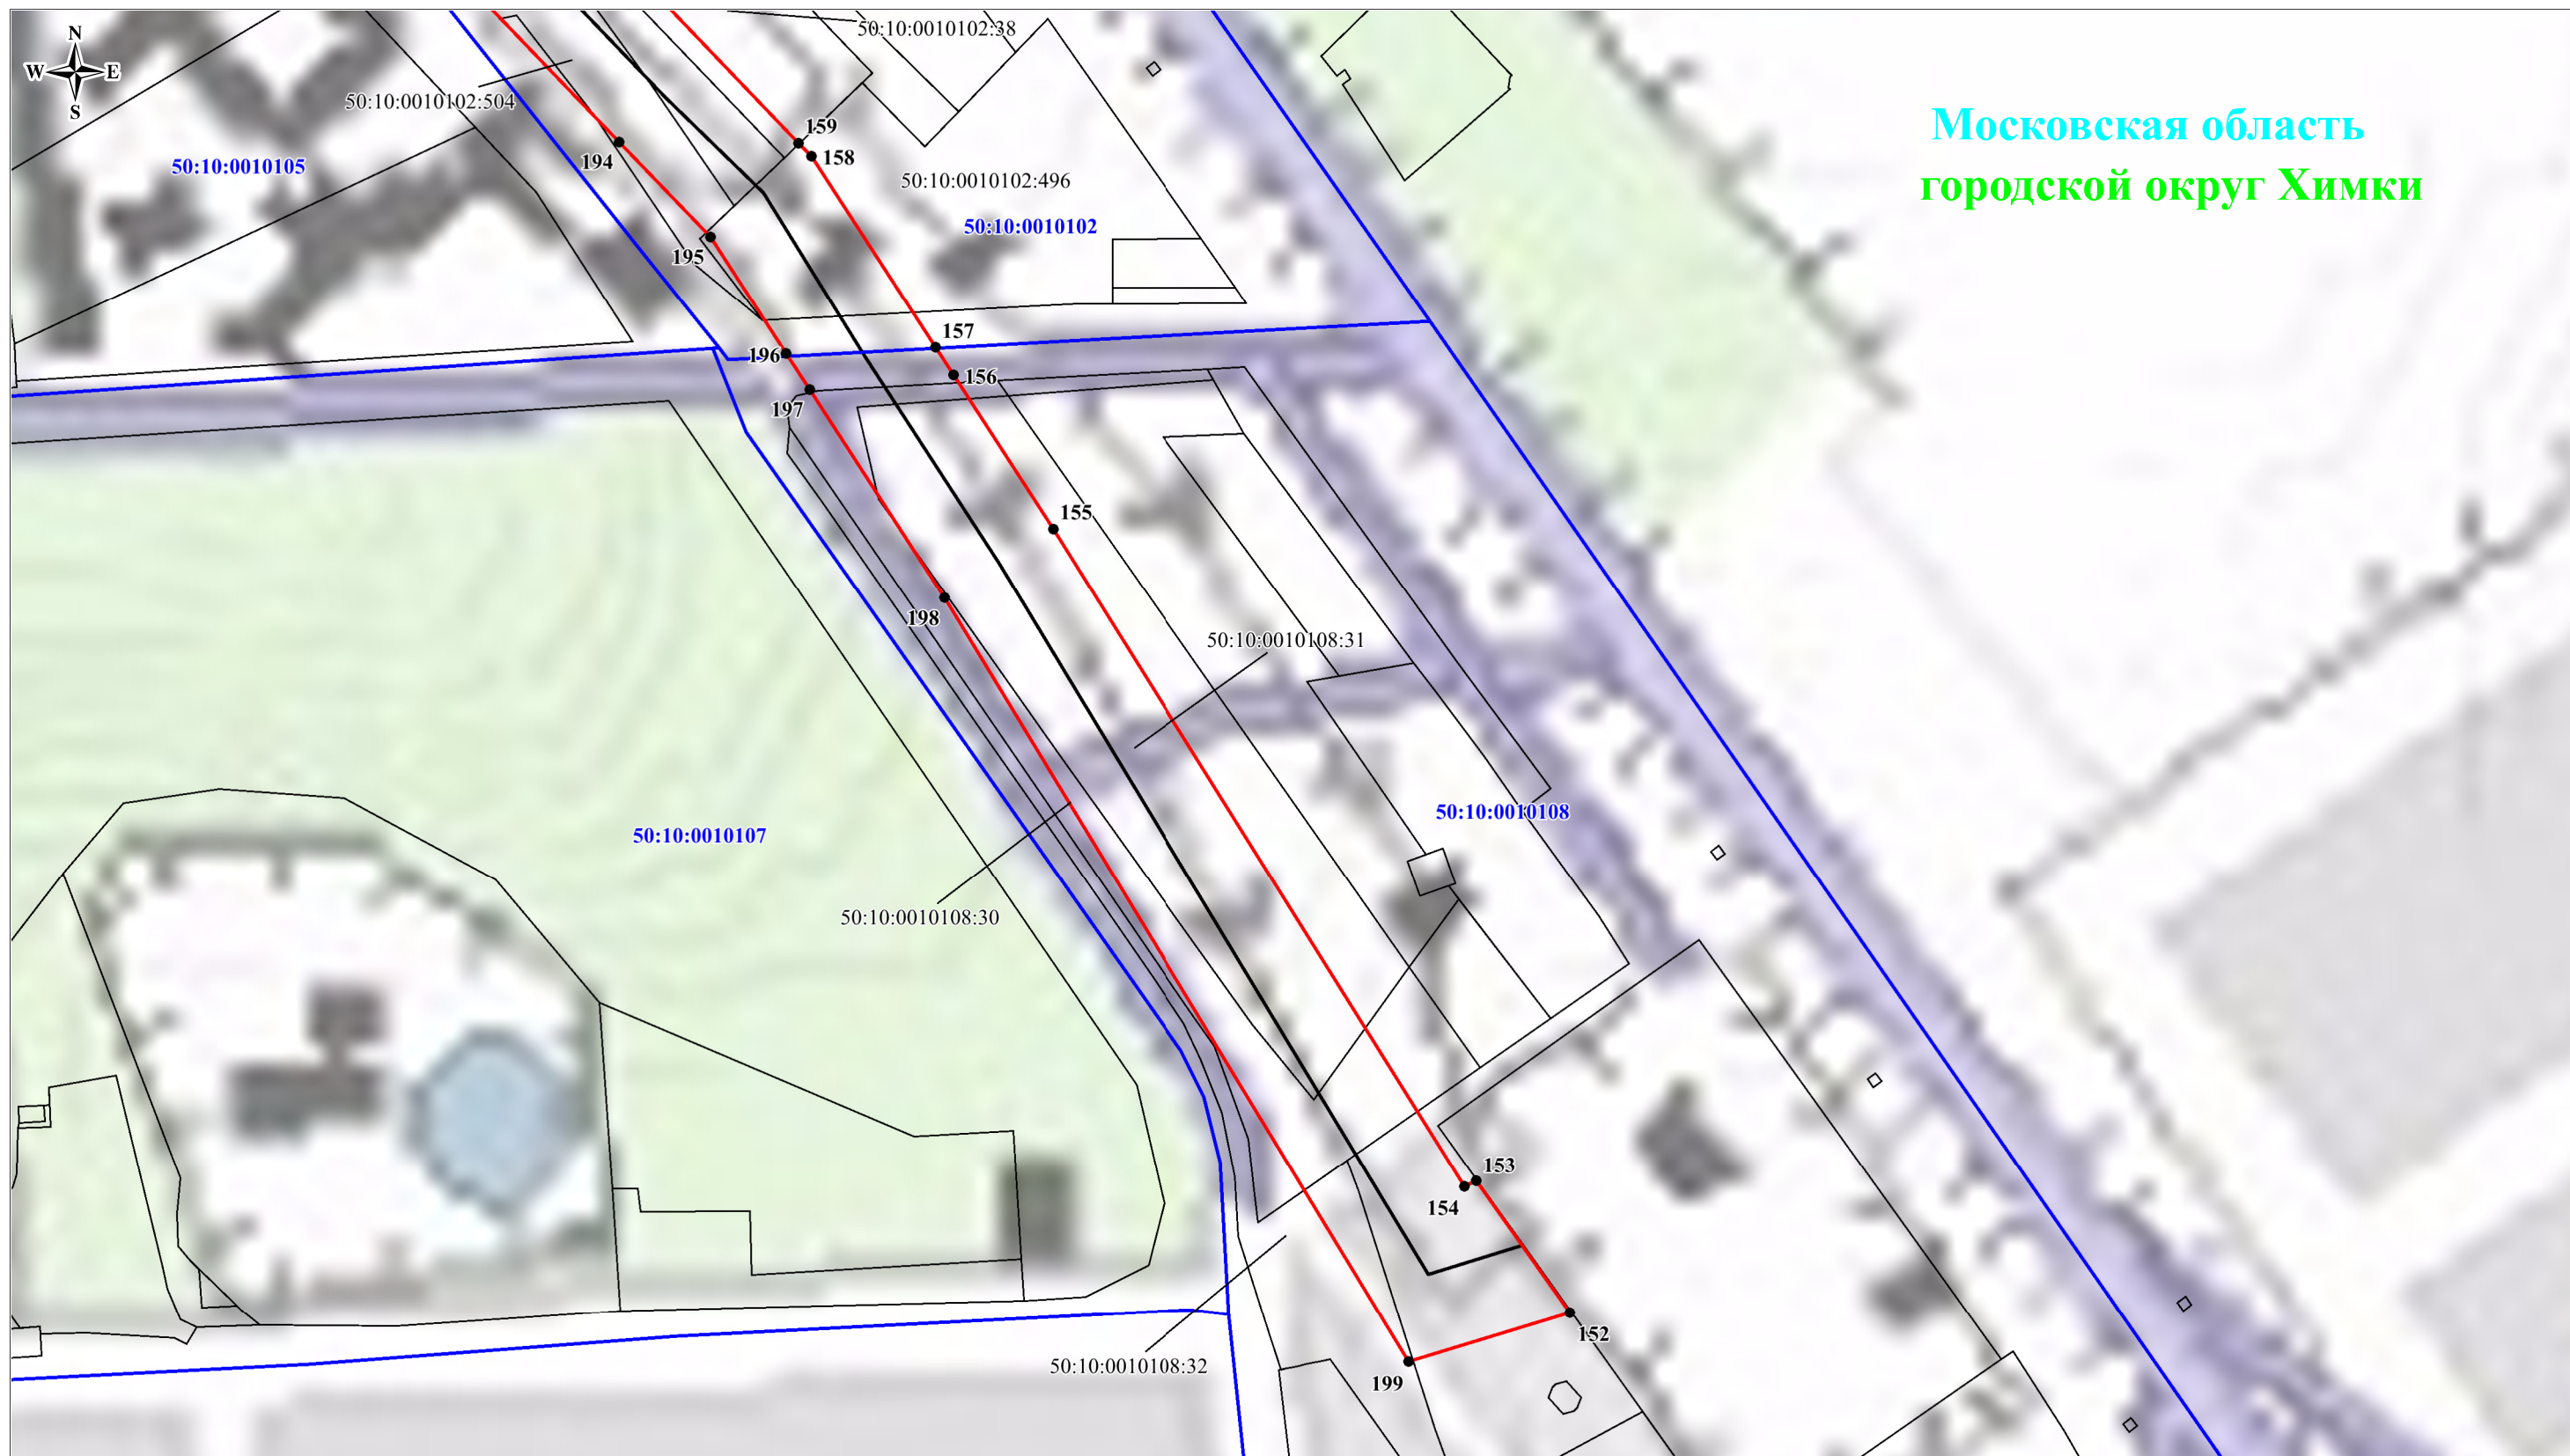

Московская область
городской округ Химки


Используемые условные знаки и обозначения:

- - проектные границы публичного сервитута
- - границы земельных участков, в отношении которых испрашивается публичный сервитут
- - границы кадастровых кварталов
- - местоположение инженерного сооружения
- 1 - характерные точки проектных границ публичного сервитута
- 50:10:0010107 - номера кадастровых кварталов
- 50:10:0010108:31 - кадастровые номера земельных участков, в отношении которых испрашивается публичный сервитут



Масштаб: 1:2000

Выноска №1



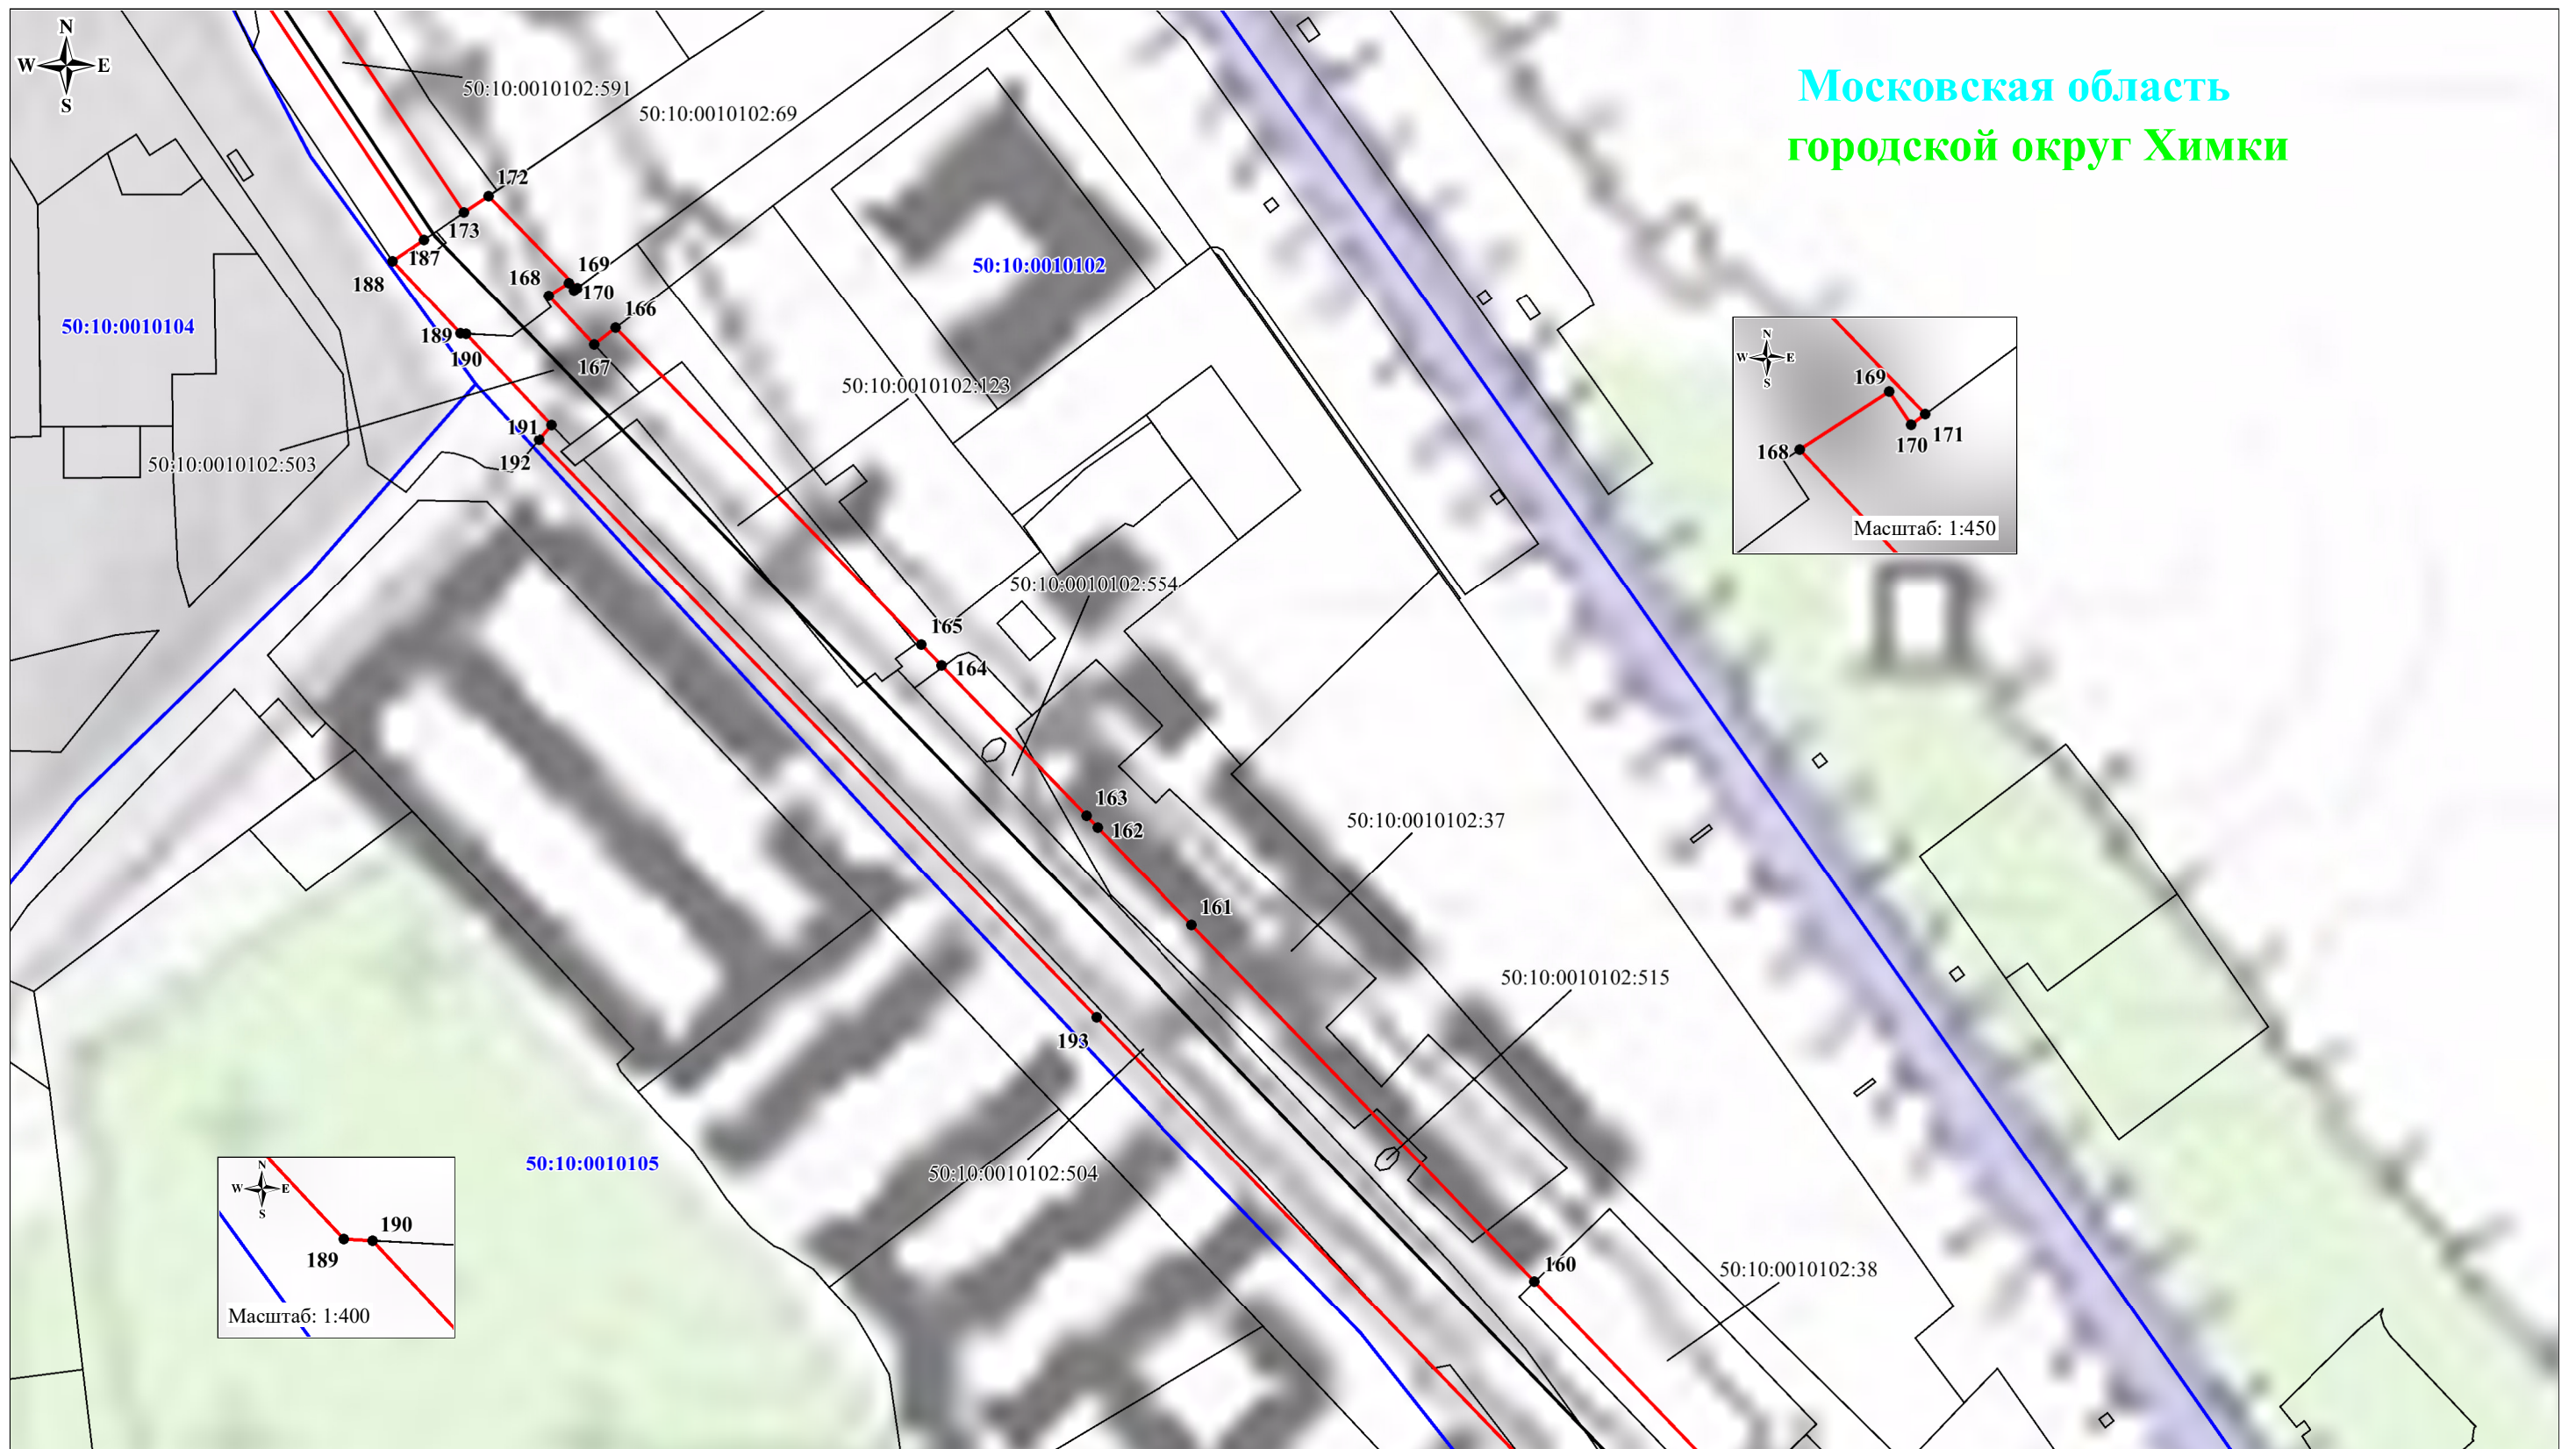

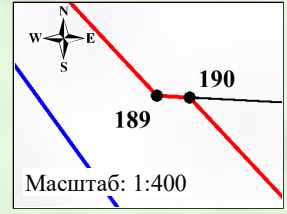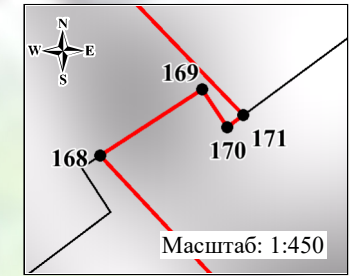


Схема расположения границ публичного сервитута



Московская область
городской округ Химки




Используемые условные знаки и обозначения:

 -  - проектные границы публичного сервитута
-  - границы земельных участков, в отношении которых испрашивается публичный сервитут
-  - границы кадастровых кварталов
-  - местоположение инженерного сооружения
-  1 - характерные точки проектных границ публичного сервитута
-  50:10:0010107 - номера кадастровых кварталов
-  50:10:0010108:31 - кадастровые номера земельных участков, в отношении которых испрашивается публичный сервитут

Масштаб: 1:2000

Выноска №2

Схема расположения границ публичного сервитута

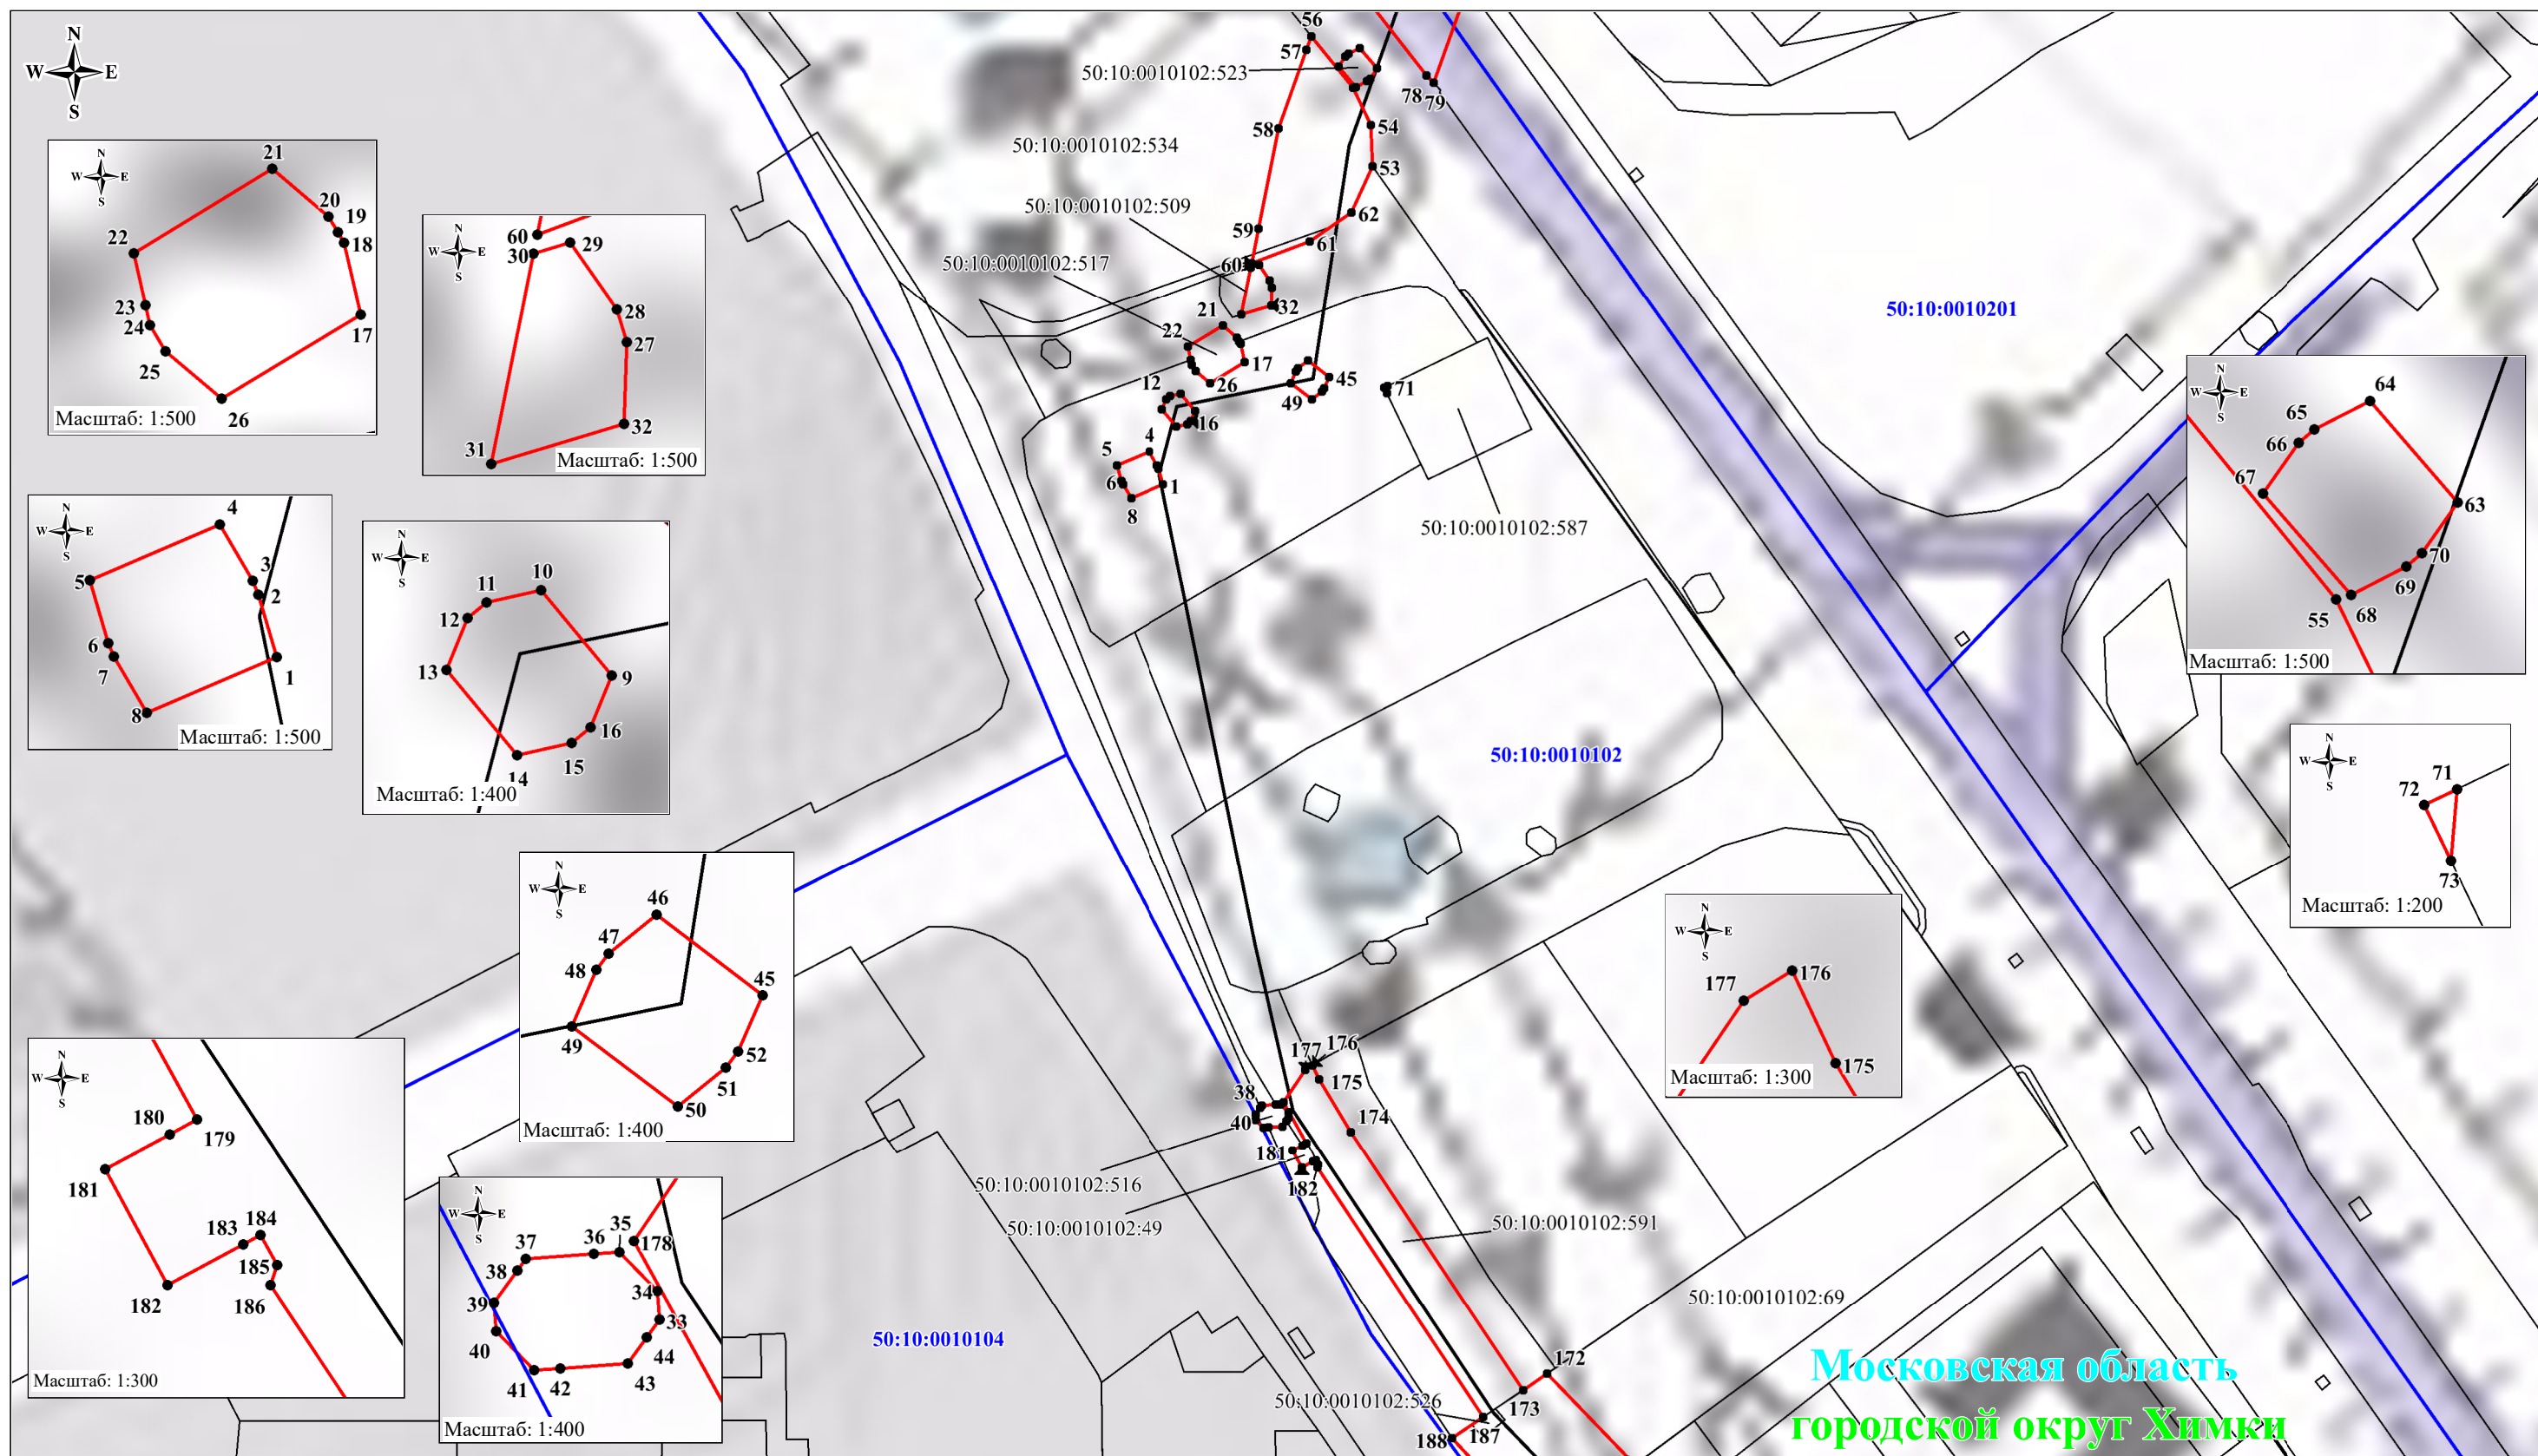

Московская область
городской округ Химки


Используемые условные знаки и обозначения:

- - проектные границы публичного сервитута
- границы земельных участков, в отношении которых испрашивается публичный сервитут
- - границы кадастровых кварталов
- местоположение инженерного сооружения
- 1 - характерные точки проектных границ публичного сервитута
- 50:10:0010107 - номера кадастровых кварталов
- 50:10:0010108:31 - кадастровые номера земельных участков, в отношении которых испрашивается публичный сервитут



Масштаб: 1:2000

Выноска №3

Схема расположения границ публичного сервитута

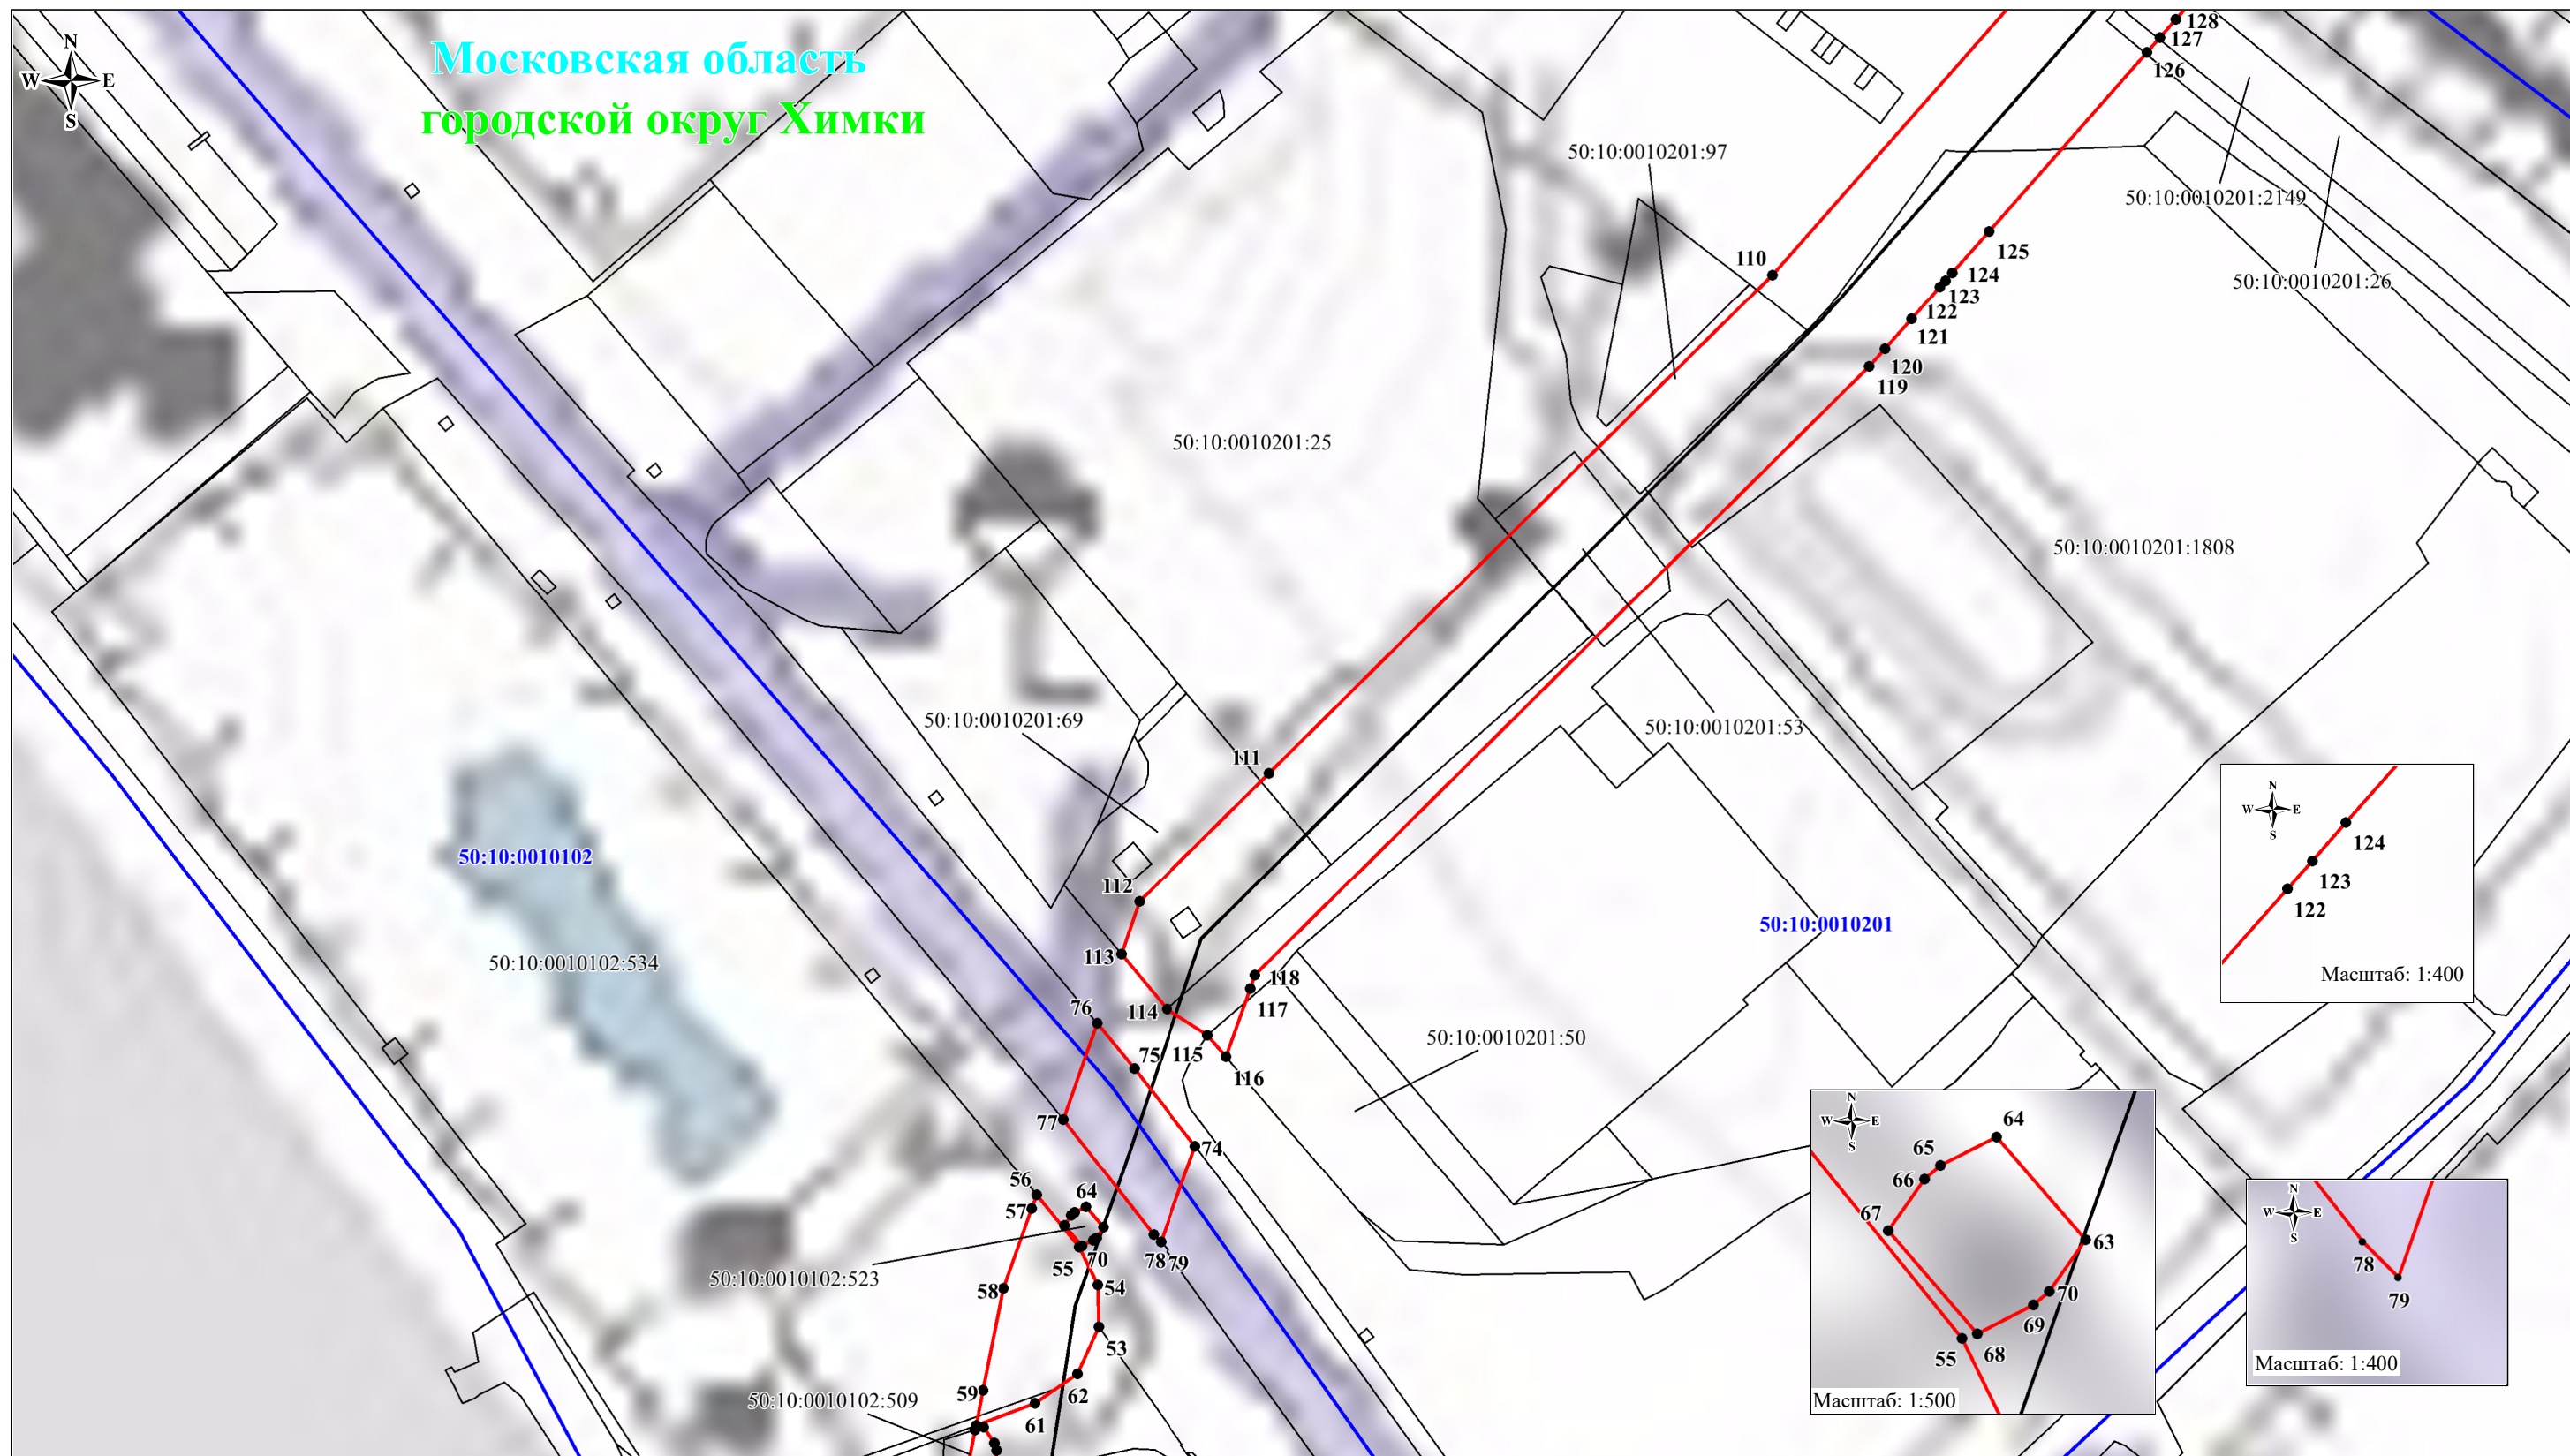

Московская область
городской округ Химки

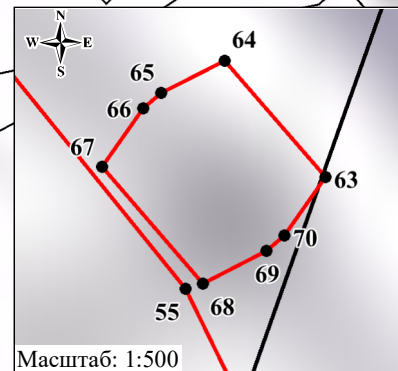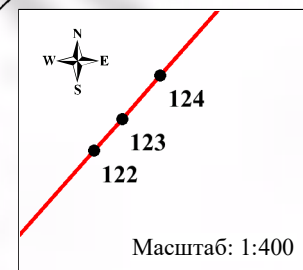


Используемые условные знаки и обозначения:

- - проектные границы публичного сервитута
- границы земельных участков, в отношении которых испрашивается публичный сервитут
- - границы кадастровых кварталов
- местоположение инженерного сооружения
- 1 - характерные точки проектных границ публичного сервитута
- 50:10:0010107 - номера кадастровых кварталов
- 50:10:0010108:31 - кадастровые номера земельных участков, в отношении которых испрашивается публичный сервитут

Масштаб: 1:2000

Выноска №4

Схема расположения границ публичного сервитута

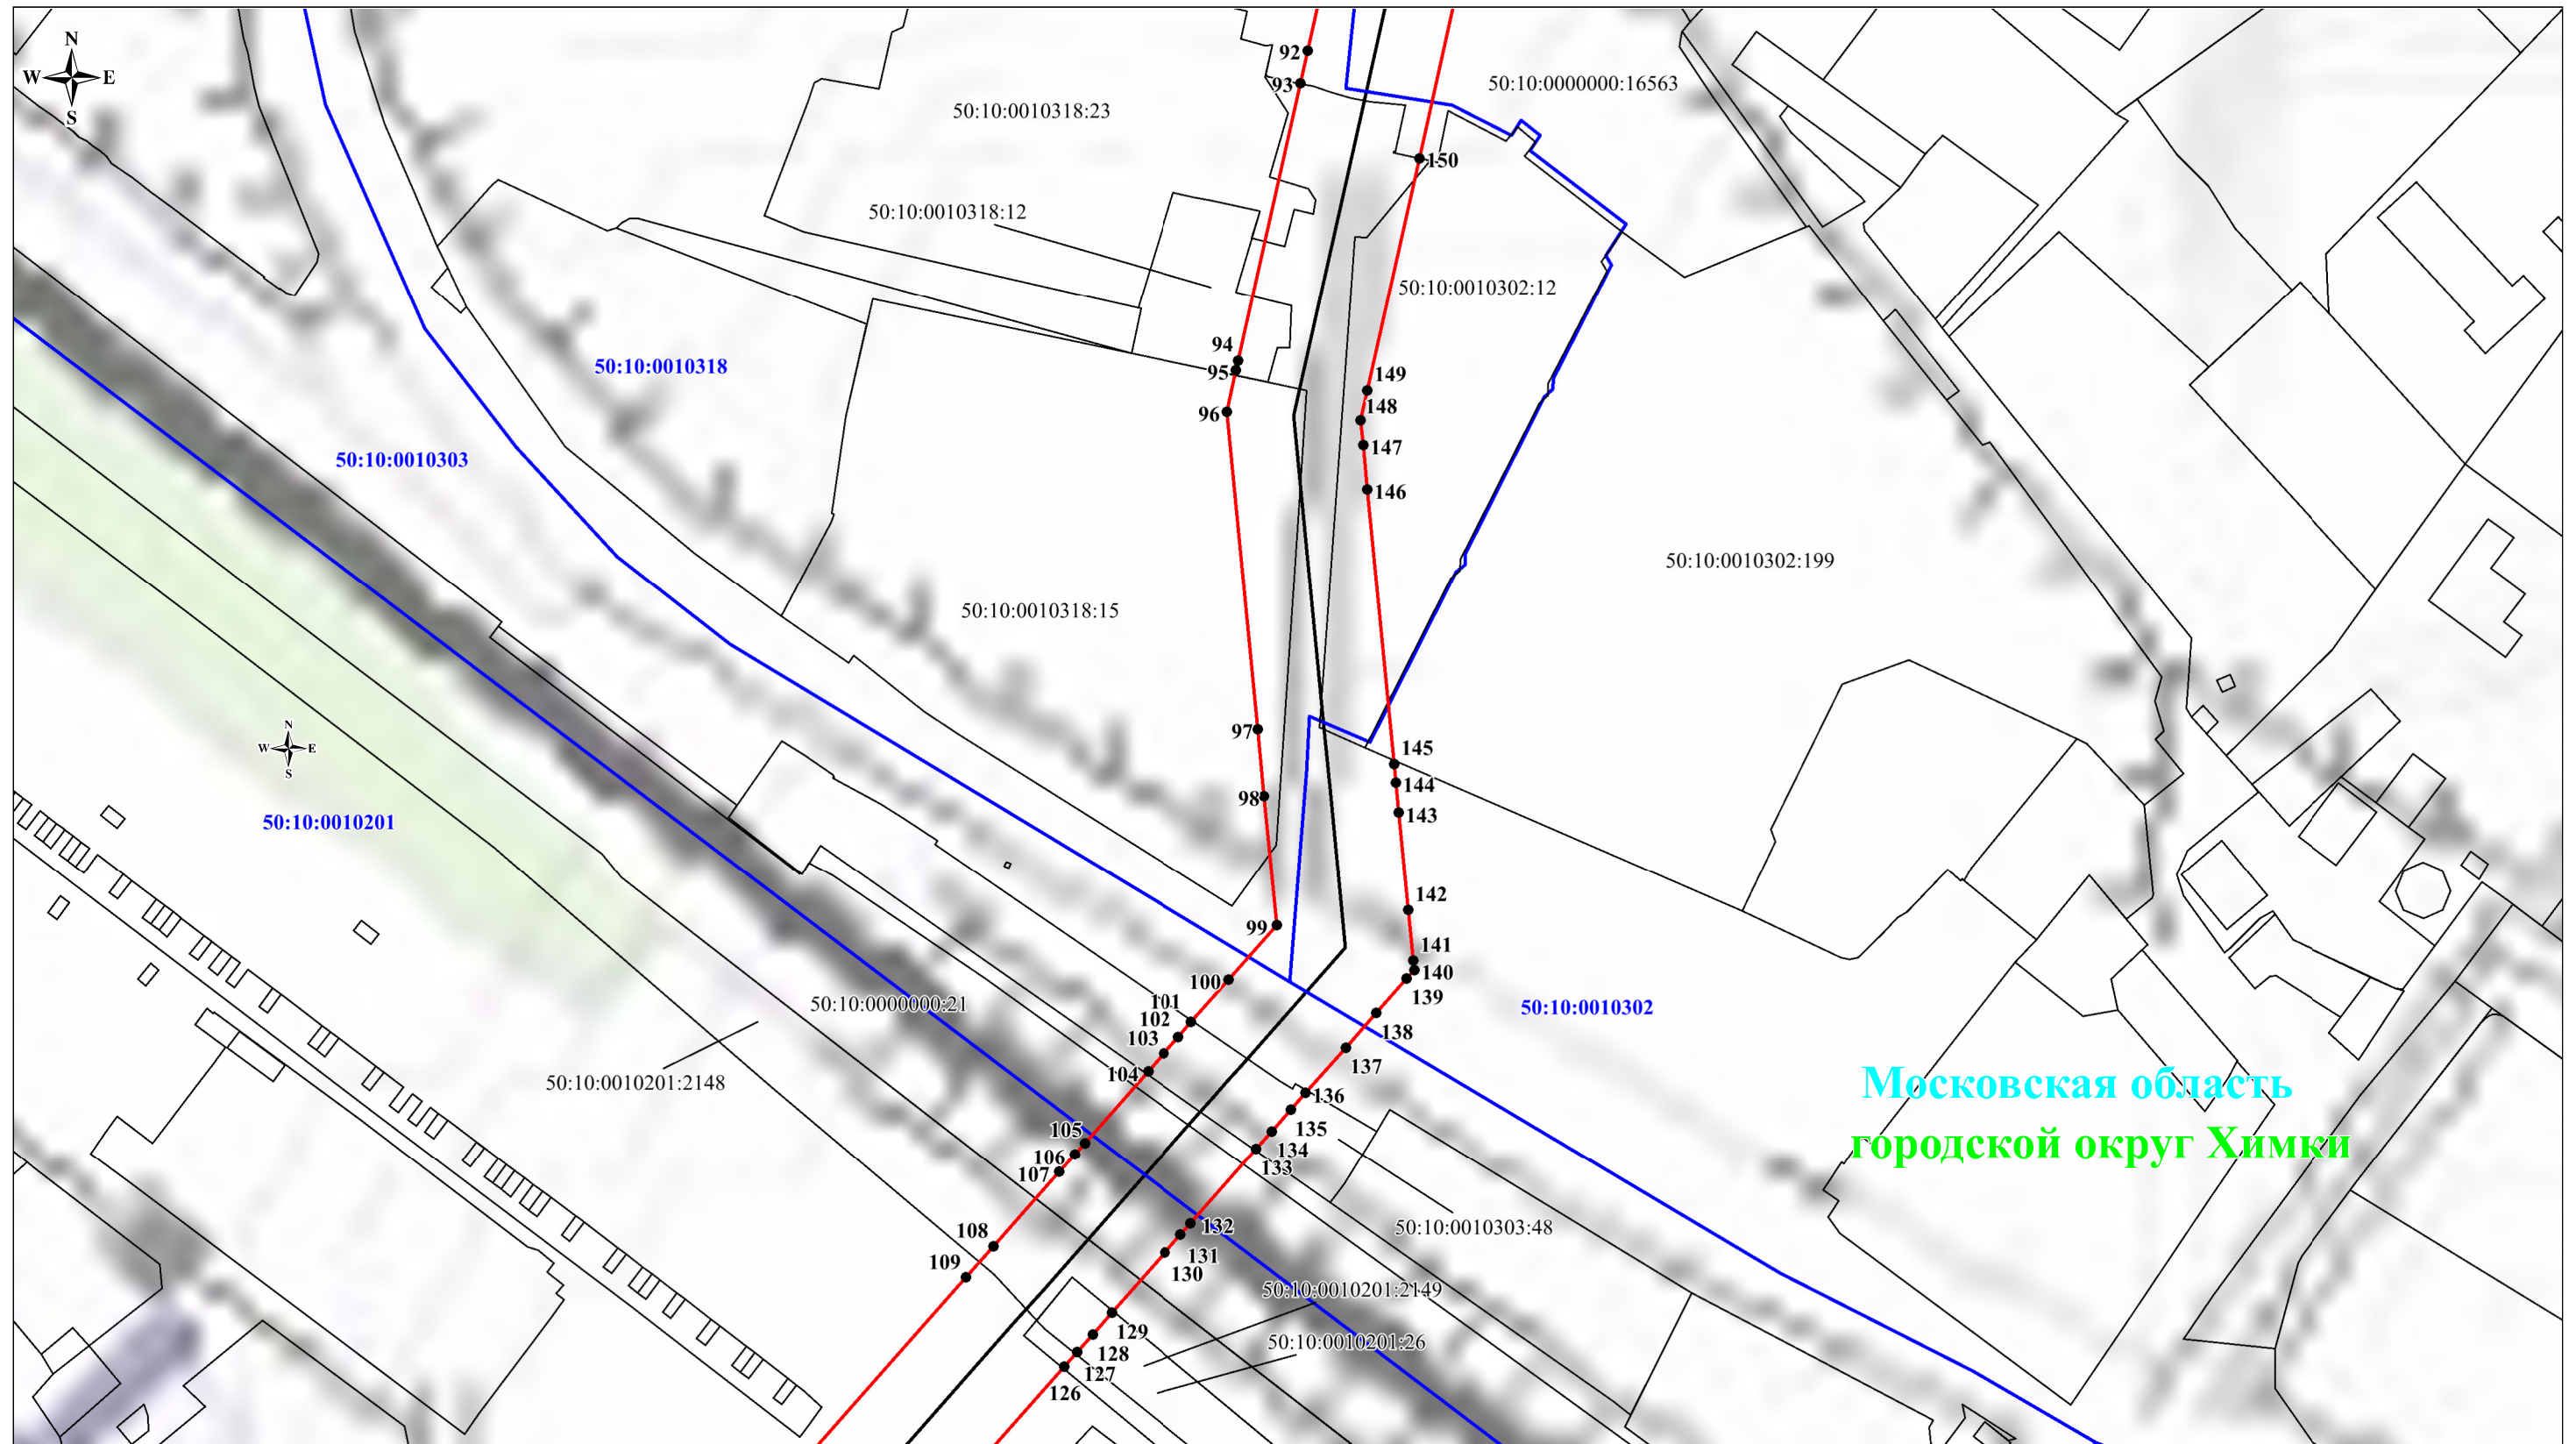


Используемые условные знаки и обозначения:

- - проектные границы публичного сервитута
- - границы земельных участков, в отношении которых испрашивается публичный сервитут
- - границы кадастровых кварталов
- - местоположение инженерного сооружения
- 1 - характерные точки проектных границ публичного сервитута
- 50:10:0010107 - номера кадастровых кварталов
- 50:10:0010108:31 - кадастровые номера земельных участков, в отношении которых испрашивается публичный сервитут

Масштаб: 1:2000

Выноска №5

Схема расположения границ публичного сервитута

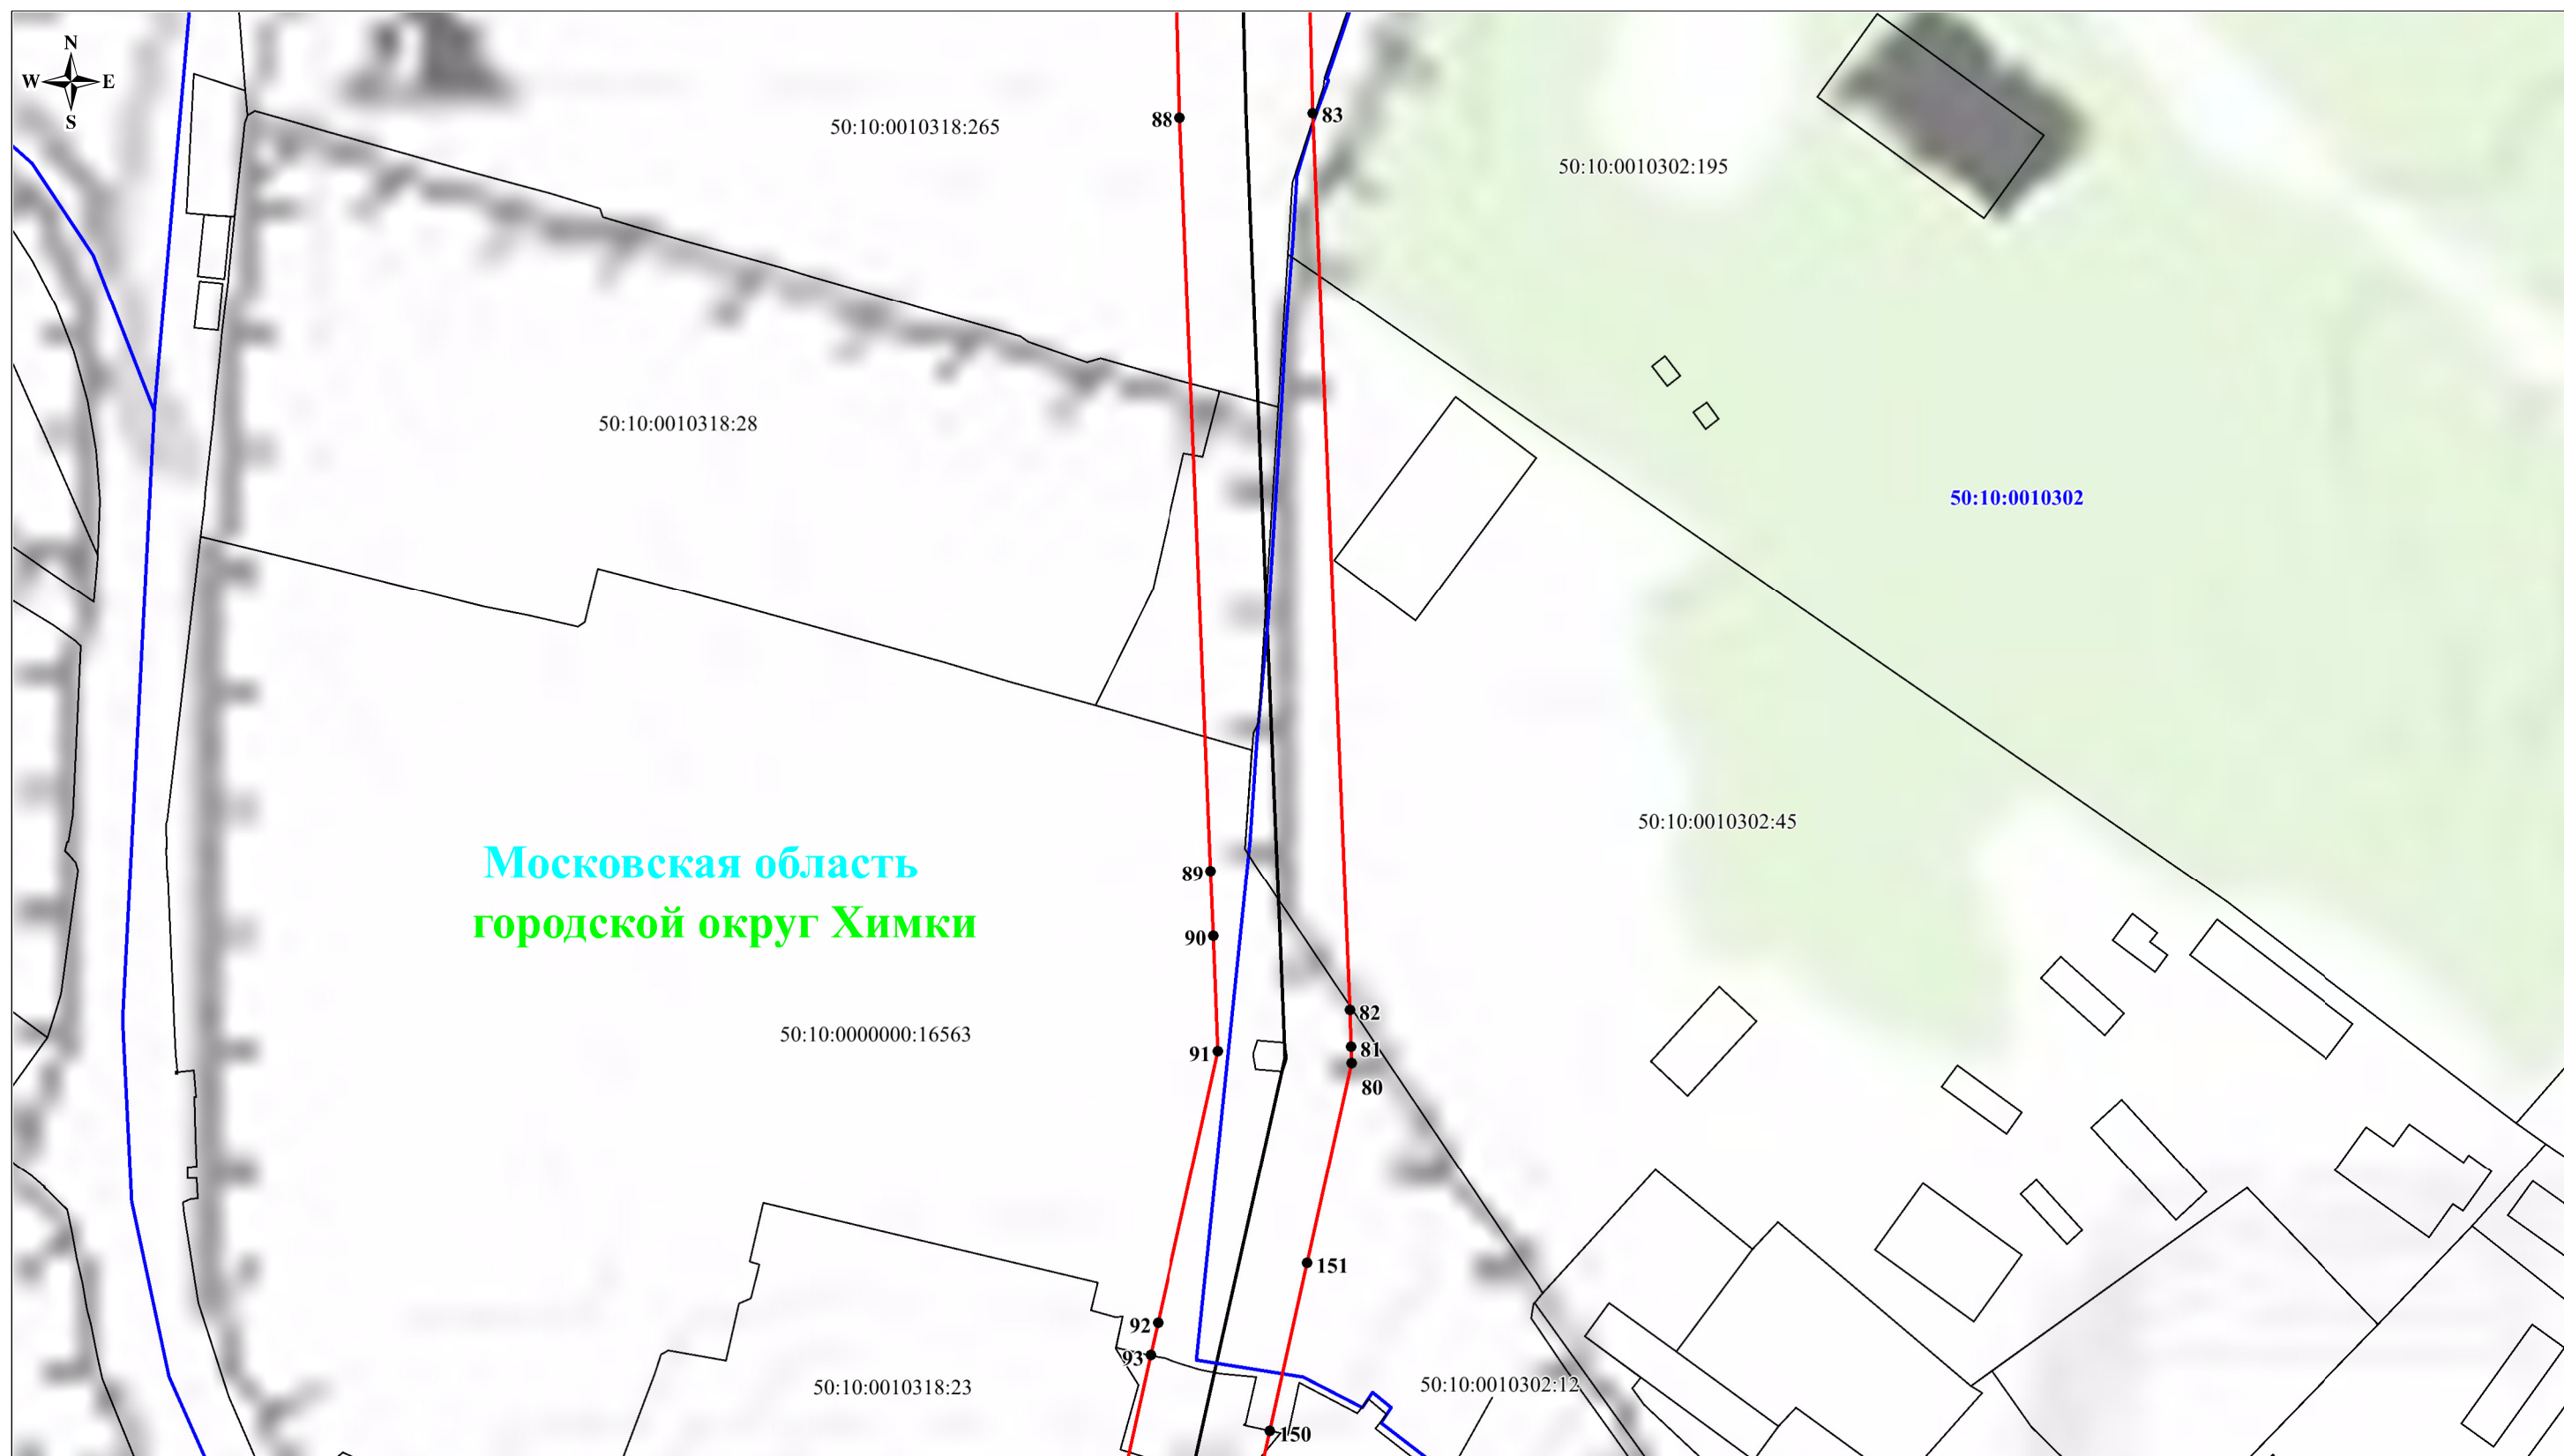


Используемые условные знаки и обозначения:

- - проектные границы публичного сервитута
- границы земельных участков, в отношении которых испрашивается публичный сервитут
- - границы кадастровых кварталов
- местоположение инженерного сооружения
- 1 - характерные точки проектных границ публичного сервитута
- 50:10:0010107 - номера кадастровых кварталов
- 50:10:0010108:31 - кадастровые номера земельных участков, в отношении которых испрашивается публичный сервитут

Масштаб: 1:2000

Выноска №6

Схема расположения границ публичного сервитута

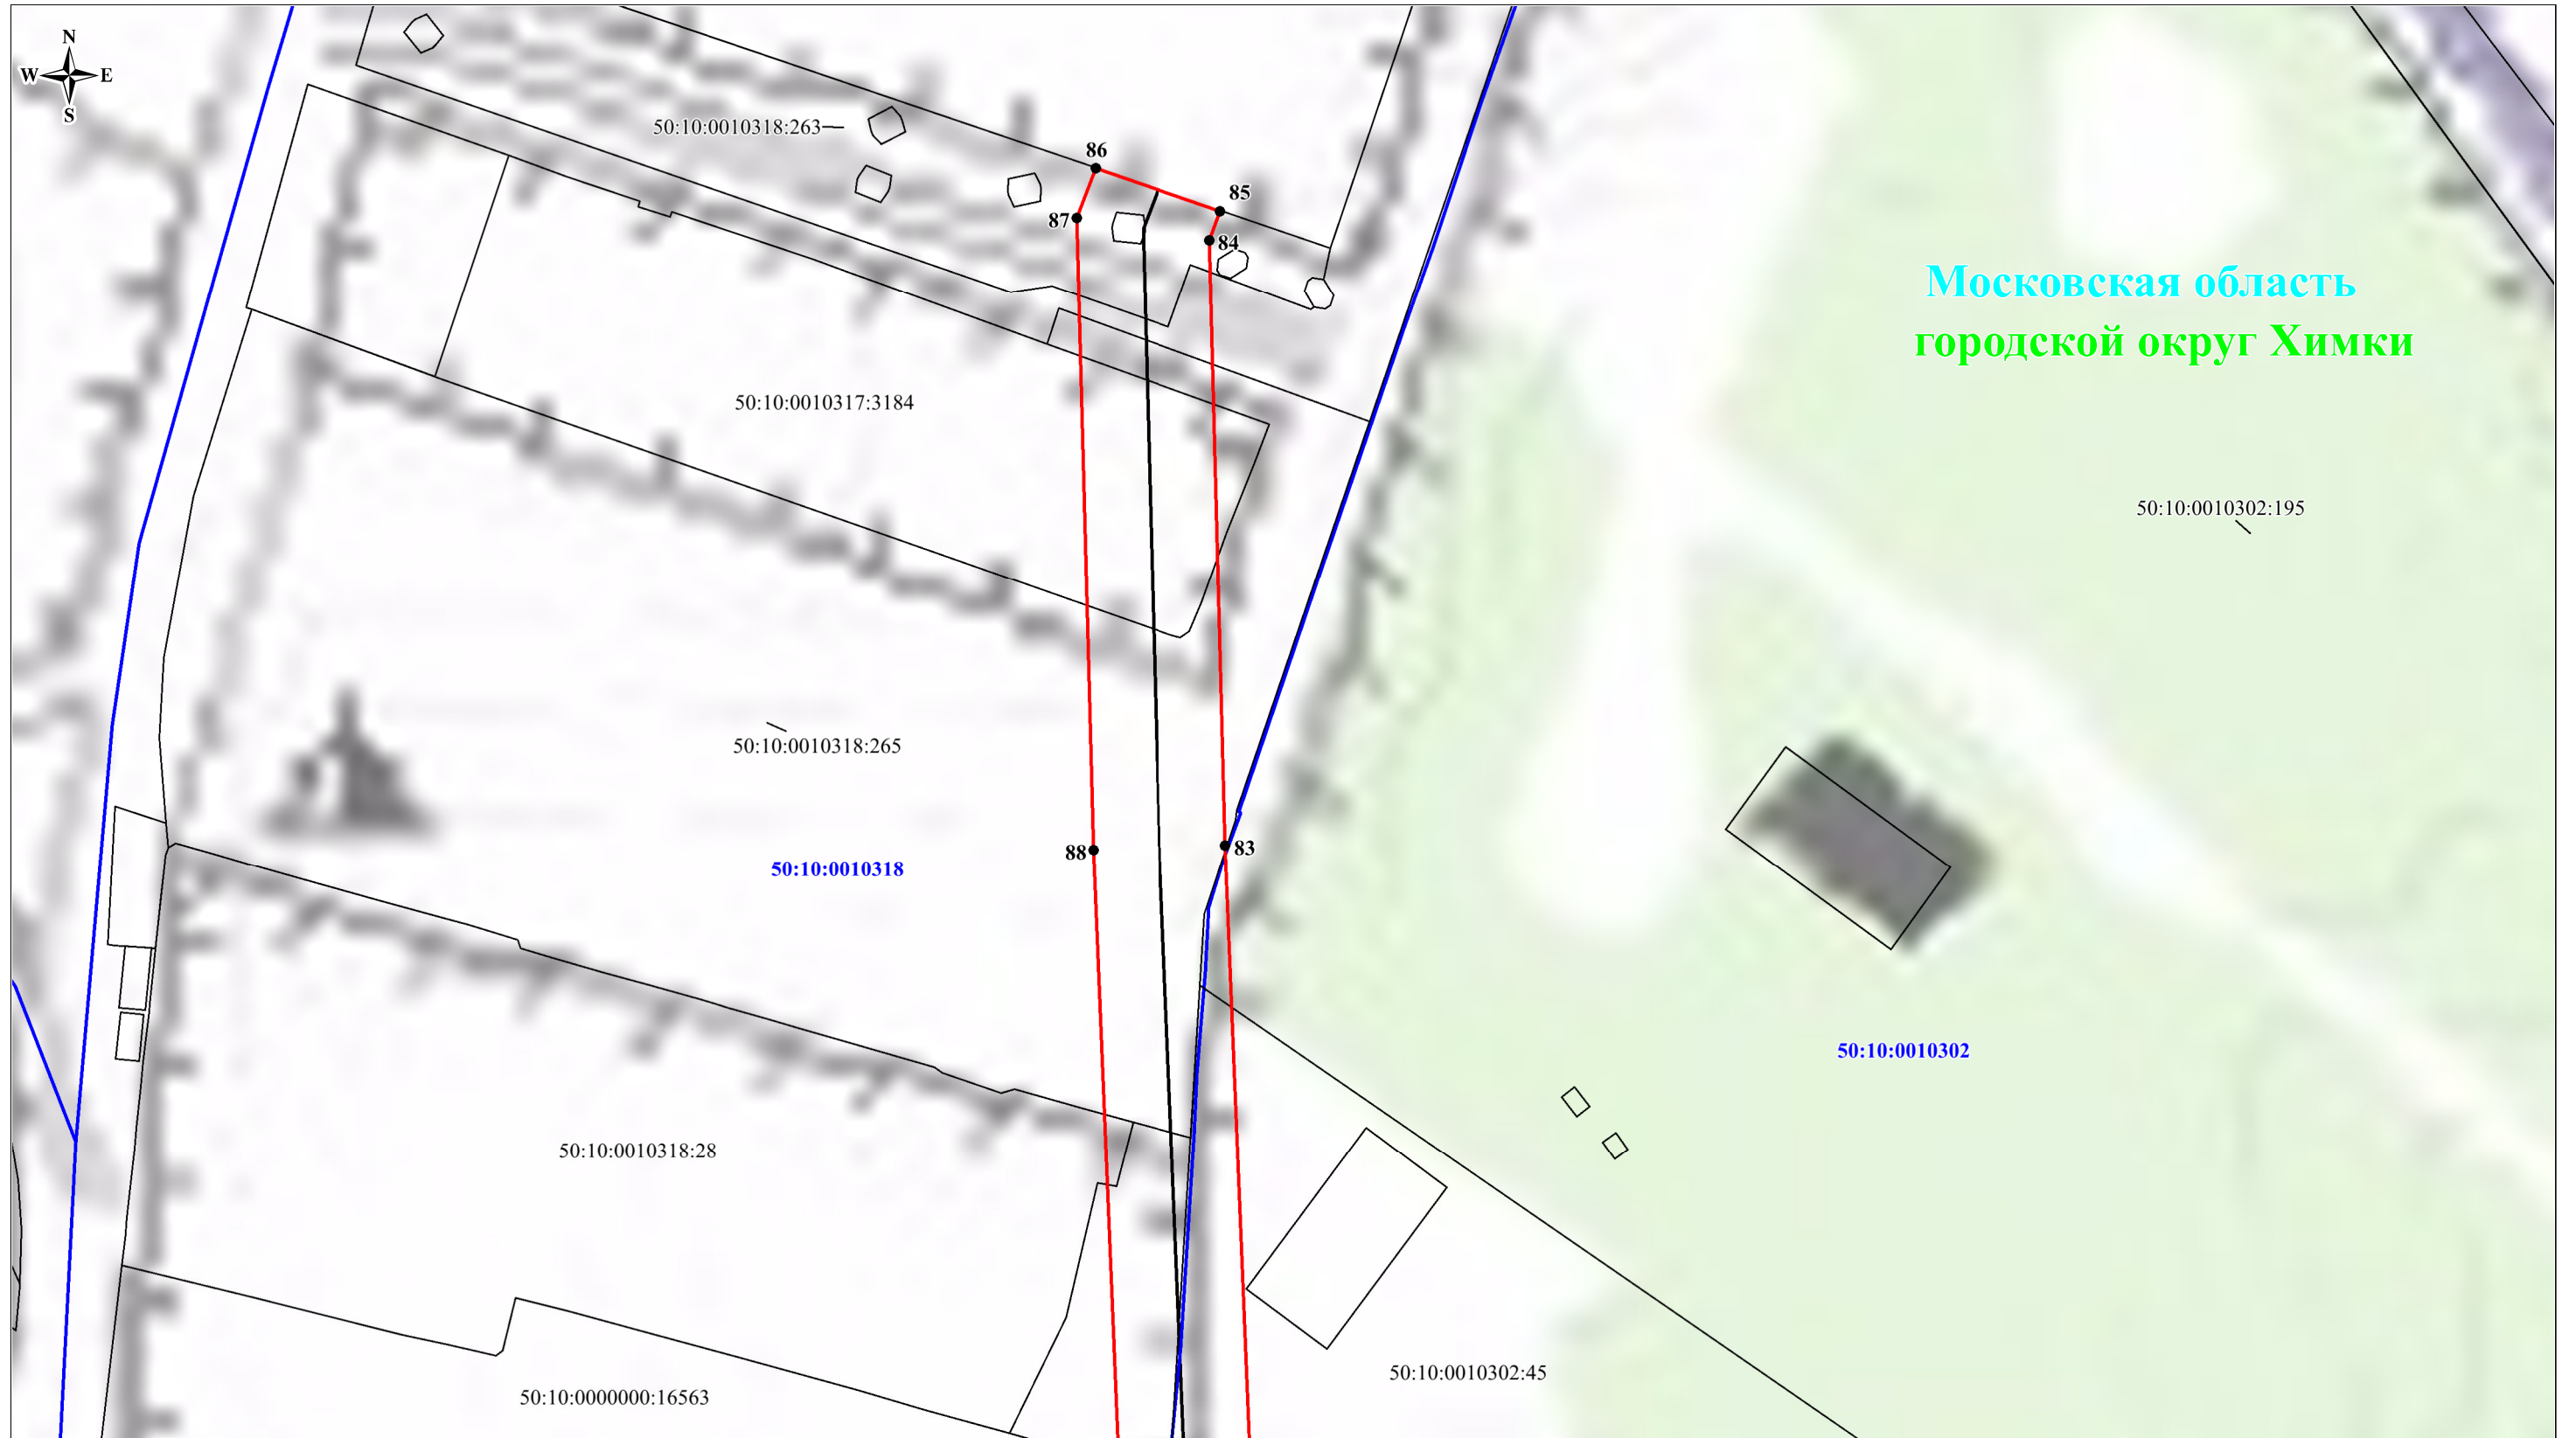

Московская область
городской округ Химки

Используемые условные знаки и обозначения:

- - проектные границы публичного сервитута
- границы земельных участков, в отношении которых испрашивается публичный сервитут
- - границы кадастровых кварталов
- местоположение инженерного сооружения
- 1 - характерные точки проектных границ публичного сервитута
- 50:10:0010107 - номера кадастровых кварталов
- 50:10:0010108:31 - кадастровые номера земельных участков, в отношении которых испрашивается публичный сервитут

Масштаб: 1:2000

Выноска №7