


Утверждена Постановлением (наименование документа об утверждении, включая наименования		
Администрации городского округа Химки органов государственной власти или органов местного		
Московской области самоуправления, принявших решение об утверждении схемы		
или подписавших соглашение о перераспределении земельных участков)		
от	02.10.2023	№ 1581

Схема расположения земельного участка или земельных участков на кадастровом плане территории		
Условный номер земельного участка ----- (указывается в случае, если предусматривается образование двух и более земельных участков)		
Площадь земельного участка 1786 м² (указывается проектная площадь образуемого земельного участка, вычисленная с использованием технологических и программных средств, в том числе размещенных на официальном сайте федерального органа исполнительной власти, уполномоченного Правительством Российской Федерации на осуществление государственного кадастрового учета, государственной регистрации прав, ведение Единого государственного реестра недвижимости и предоставление сведений, содержащихся в Едином государственном реестре недвижимости, в информационно-телекоммуникационной сети "Интернет" (далее - официальный сайт), с округлением до 1 квадратного метра. Указанное значение площади земельного участка может быть уточнено при проведении кадастровых работ не более чем на десять процентов)		
Обозначение характерных точек границ	Координаты, м (указываются в случае подготовки схемы расположения земельного участка с использованием технологических и программных средств, в том числе размещенных на официальном сайте. Значения координат, полученные с использованием указанных технологических и программных средств, указываются с округлением до 0,01 метра)	
	X	Y
1	2	3
1	485749.00	2173579.30
2	485745.84	2173585.10
3	485731.79	2173603.60
4	485697.00	2173640.20
5	485682.74	2173627.35
6	485731.24	2173565.07
1	485749.00	2173579.30
Система координат МСК-50, зона 2		

Местоположение: Российская Федерация, Московская область,
городской округ Химки, деревня Юрлово

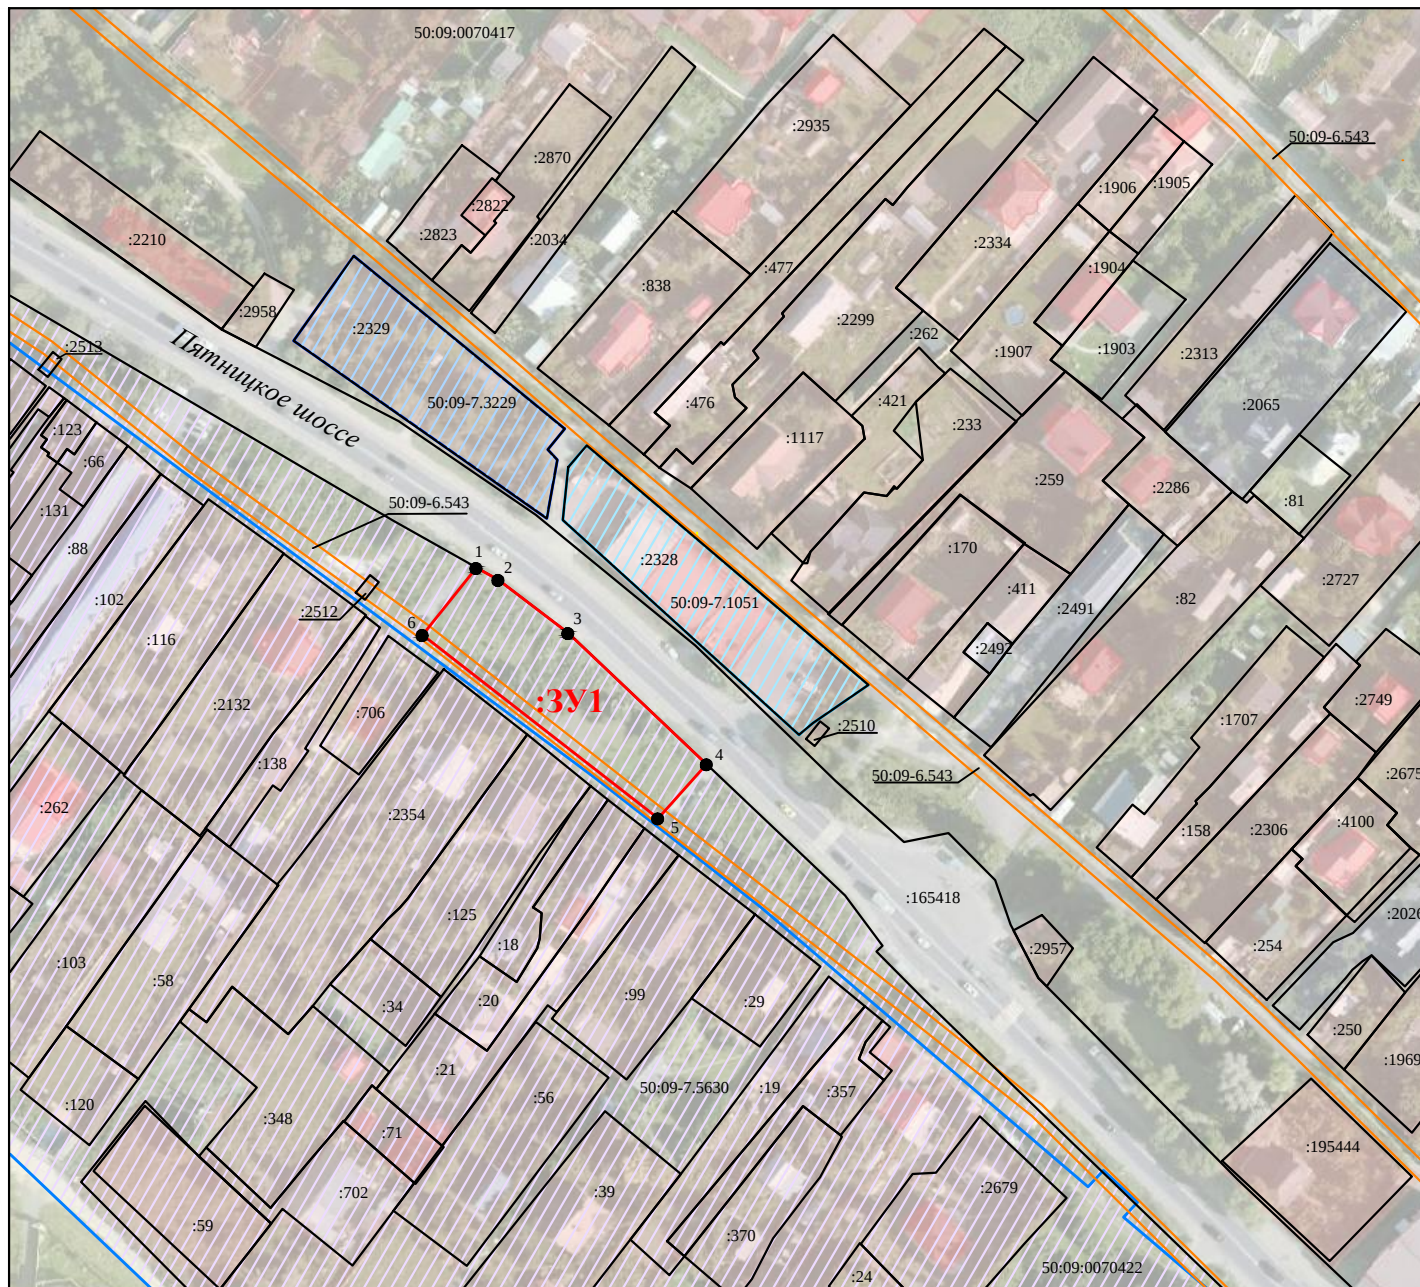

Масштаб 1:2000

Условные обозначения:

- :3У1** - обозначение земельного участка, образуемого из земель неразграниченной государственной собственности
- границы образуемого земельного участка
- - характерная точка границы образуемого земельного участка
- :702 - обозначение учтенных в ЕГРН земельных участков
- границы земельных участков по сведениям ЕГРН
- часть границ кадастровых кварталов
- территорияльная зона с реестровым номером 50:09-7.3229
- территорияльная зона с реестровым номером 50:09-7.1051
- территорияльная зона с реестровым номером 50:09-7.5630
- границы ЗОУИТ с реестровым номером 50:09-6.543