

**Утверждена**

**Постановлением**

(наименование документа об утверждении, включая наименования

**Администрации городского округа Химки**

органов государственной власти или органов местного

**Московской области**

самоуправления, принявших решение об утверждении схемы

или подписавших соглашение о перераспределении земельных участков)

от \_\_\_\_\_


№ \_\_\_\_\_

**Схема расположения границ публичного сервитута  
на земельном участке с кадастровым номером 50:10:0010201:1773**

**Площадь 142 м<sup>2</sup>**

Обозначение характерных точек границ	Координаты, м	
	X	Y
<b>1</b>	<b>2</b>	<b>3</b>
1	486509.81	2182910.48
2	486511.41	2182911.72
3	486510.18	2182913.30
4	486513.50	2182915.94
5	486500.84	2182932.19
6	486498.59	2182930.45
7	486497.36	2182932.03
8	486494.56	2182929.84
9	486500.50	2182922.30
1	486509.81	2182910.48

Система координат: МСК-50, зона 2

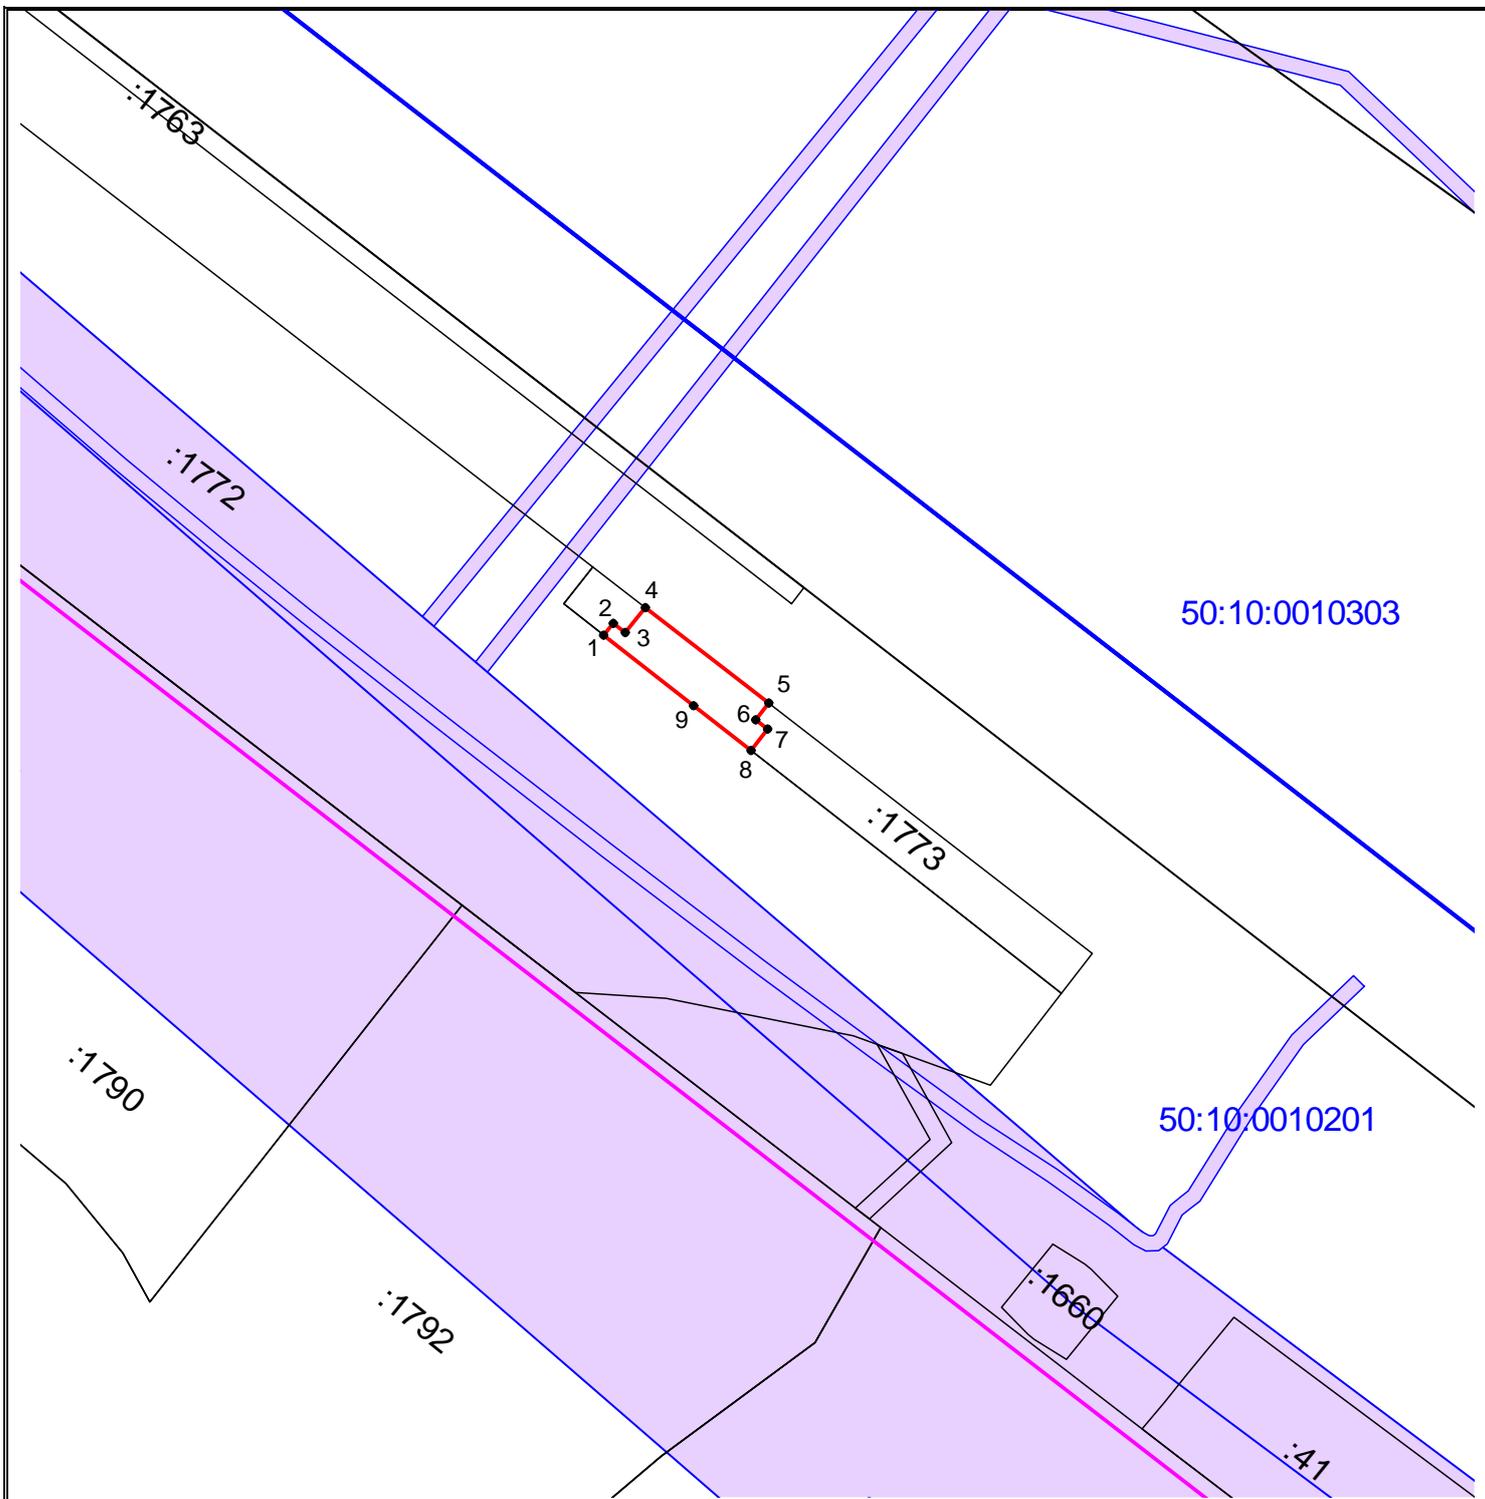

Масштаб 1:1000

**УСЛОВНЫЕ ОБОЗНАЧЕНИЯ:**

- граница публичного сервитута
- граница земельного участка, сведения о котором имеются в ЕГРН
- граница объекта капитально строительства, сведения о котором имеются в ЕГРН
- граница кадастрового квартала
- 1 - характерная точка границ публичного сервитута и ее обозначение
- :406 - кадастровый номер земельного участка
- 50:10:0010303 - кадастровый номер квартала
- зона планируемого размещения ВСМ
- охранный зона инженерных коммуникаций