


Утверждена  
 Постановлением администрации  
 городского округа Химки Московской области  
 № \_\_\_\_\_  
 от "\_\_\_" \_\_\_\_\_ 202\_\_ г.

**Схема расположения земельных участков на кадастровом плане территории**

Условный номер земельного участка: 50:10:0010101/чзу1		
Площадь земельного участка: 1961 м2		
Обозначение характерных точек границ	Координаты, м	
	X	Y
1	486950,91	2182203,29
2	486950,05	2182205,07
3	486938,09	2182217,06
4	486928,83	2182225,22
5	486900,54	2182222,09
6	486883,47	2182194,35
7	486877,12	2182198,34
8	486895,58	2182228,26
9	486916,28	2182234,17
10	486933,55	2182228,10
11	486944,60	2182239,91
12	486924,52	2182273,22
13	486934,90	2182288,92
14	486956,76	2182245,94
15	486964,98	2182224,69

Условный номер земельного участка: 50:10:0010102/чзу1		
Площадь земельного участка: 262 м2		
Обозначение характерных точек границ	Координаты, м	
	X	Y
1	486924,52	2182273,22
2	486914,81	2182289,33
3	486929,72	2182299,13
4	486934,90	2182288,92

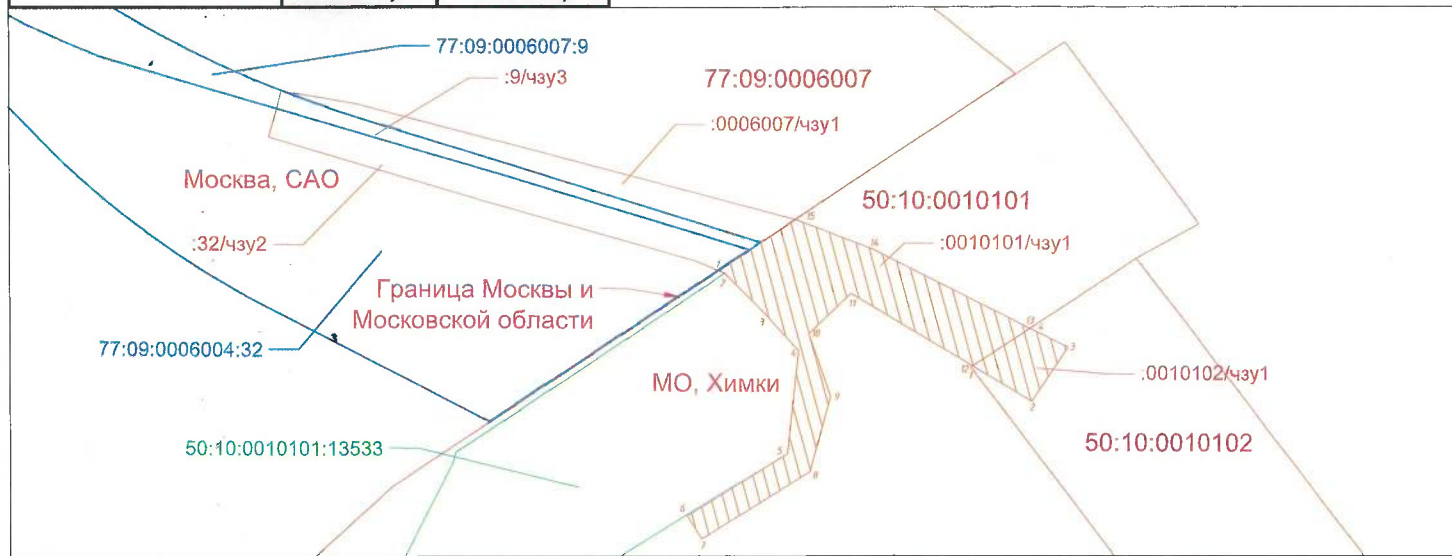

Условные обозначения:

- границы кадастрового квартала с у.н. 50:10:0080303
- границы земельных участков
- кадастровый номер земельных участков  
50:10:0080303:577  
77:09:0006007:9
- границы работ
- границы части земельного участка, требуемые оформления

Система координат МСК-50 зона 2 Масштаб 1:2000