


Схема расположения земельного участка или земельных участков на кадастровом плане территории

Утверждена

Местоположение: Российская Федерация, Московская область, городской округ Химки, город Химки, квартал Саврасово

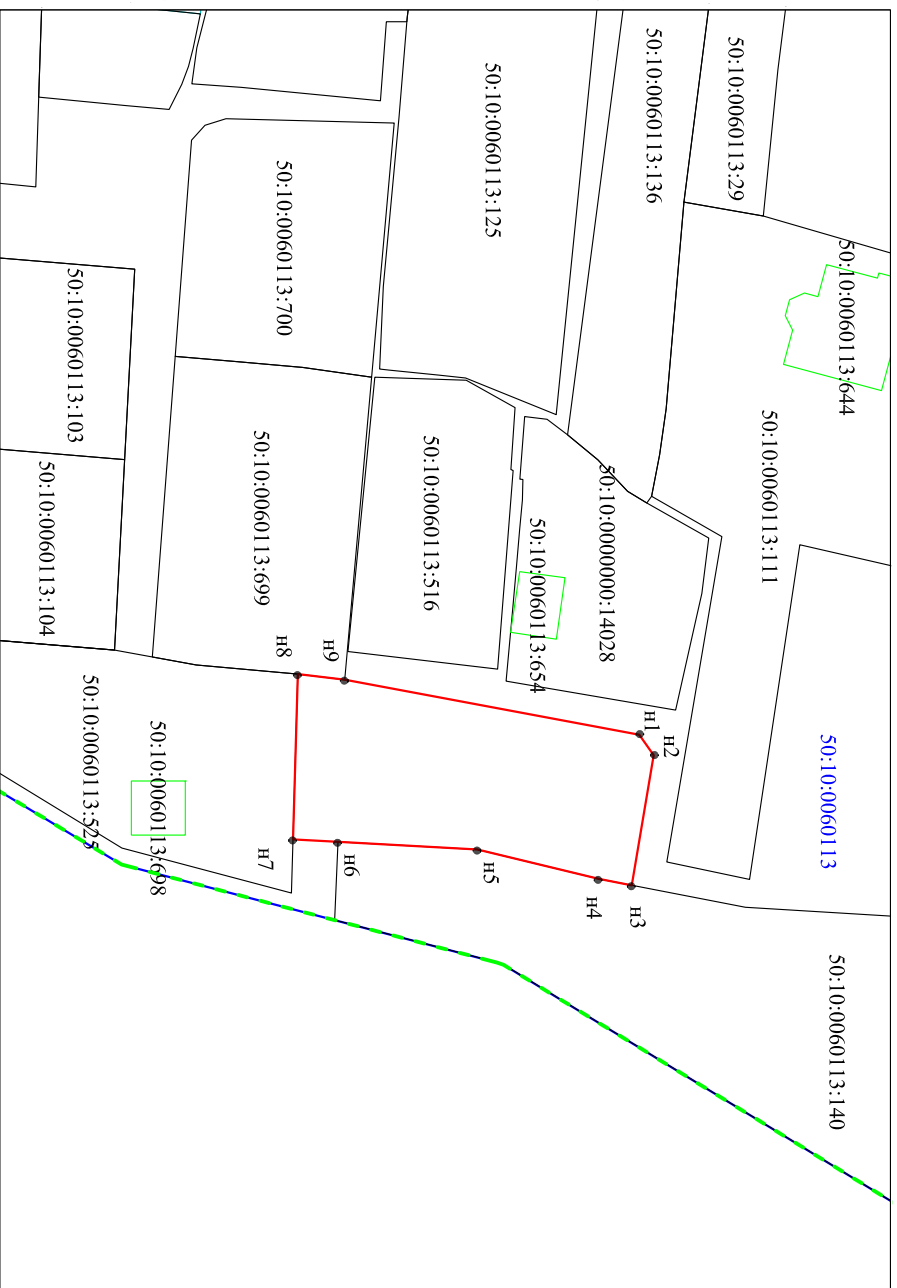

Масштаб 1:1000

УСЛОВНЫЕ ОБОЗНАЧЕНИЯ:

- граница вновь образованная часть границы земельного участка
- существующая часть границы земельного участка согласно сведениям ЕГРН
- граница объекта капитального строительства согласно сведениям ЕГРН
- граница кадастрового квартала
- - - - - граница населенного пункта
- н1 характеристика точки границы земельного участка
- 50:10:0020402:328 кадастровый номер земельного участка
- 50:10:0020402 кадастровый номер квартала

(наименование документа об утверждении, включая наименование органов государственной власти или органов местного самоуправления, принявших решение об утверждении схемы или подписавших соглашение о перераспределении земельных участков)

от _____ № _____

Условный номер земельного участка	-	
Площадь земельного участка	915	м2
Обозначение характерных точек границ	X	Y
1	2	3
н1	490664.83	2174231.13
н2	490666.72	2174233.81
н3	490663.84	2174250.86
н4	490659.49	2174250.02
н5	490643.62	2174246.18
н6	490625.34	2174245.16
н7	490619.45	2174244.85
н8	490620.09	2174223.18
н9	490626.23	2174223.91
н1	490664.83	2174231.13

Система координат: МСК-50, зона 2