

ОПИСАНИЕ МЕСТОПОЛОЖЕНИЯ ГРАНИЦ

Публичный сервитут в целях размещения существующего объекта электросетевого хозяйства ВЛ 110 кВ Старбеево - Планерная I

(наименование объекта, местоположение границ которого описано
(далее - объект))


Раздел 1

Сведения об объекте

Сведения об объекте		
N п/п	Характеристики объекта	Описание характеристик
1	2	3
1	Местоположение объекта	Московская область, городской округ Химки
2	Площадь объекта +/- величина погрешности определения площади (Р +/- Дельта Р)	66595 кв. м ± 90 кв. м
3	Иные характеристики объекта	Публичный сервитут в целях эксплуатации существующего объекта электросетевого хозяйства ВЛ 110 кВ Старбеево - Планерная I сроком действия 49 лет в интересах Публичного акционерного общества «Россети Московский регион» ИНН 5036065113, ОГРН 1057746555811 почтовый адрес: 115114, г. Москва, 2-й Павелецкий пр., д. 3, стр. 2. Адрес электронной почты: ses@rossetimr.ru 8 (499) 608-94-71

Местоположение публичного сервитута: Московская область, городской округ Химки			
Система координат		МСК-50, 2 зона	
Метод определения координат		Аналитический	
Обозначение характерных точек границ публичного сервитута	Координаты, м		
	X	Y	Средняя квадратическая погрешность положения характерных точек (M_t), м
1	2	3	4
1	486755.74	2183875.54	0.10
2	486741.19	2183916.76	0.10
3	486724.33	2183912.65	0.10
4	486716.04	2183908.40	0.10
5	486710.58	2183900.85	0.10
6	486708.97	2183896.54	0.10
7	486708.31	2183890.81	0.10
8	486709.56	2183845.66	0.10
9	486710.04	2183841.51	0.10
10	486711.08	2183837.41	0.10
11	486760.81	2183700.60	0.10
12	486763.85	2183695.12	0.10
13	486768.09	2183690.45	0.10
14	486861.02	2183613.49	0.10
15	486930.72	2183574.55	0.10
16	487018.50	2183520.41	0.10
17	487021.16	2183520.71	0.10
18	487076.95	2183489.58	0.10
19	487125.83	2183393.20	0.10
20	487207.99	2183223.89	0.10
21	487292.94	2183046.67	0.10
22	487296.84	2183011.67	0.10
23	487300.34	2183002.43	0.10
24	487308.33	2182995.69	0.10
25	487317.61	2182992.97	0.10
26	487325.58	2182994.17	0.10
27	487342.71	2183000.46	0.10
28	487344.72	2182985.56	0.10
29	487359.28	2182986.62	0.10
30	487345.54	2182979.47	0.10
31	487362.24	2182855.72	0.10
32	487370.96	2182736.37	0.10
33	487378.57	2182610.91	0.10
34	487379.90	2182605.08	0.10
35	487382.59	2182599.84	0.10
36	487393.82	2182582.51	0.10
37	487404.75	2182637.49	0.10

38	487418.43	2182635.36	0.10
39	487411.88	2182738.90	0.10
40	487405.74	2182858.58	0.10
41	487380.21	2183029.98	0.10
42	487377.91	2183036.75	0.10
43	487372.39	2183043.16	0.10
44	487363.92	2183047.77	0.10
45	487355.14	2183048.12	0.10
46	487336.25	2183044.65	0.10
47	487332.88	2183059.25	0.10
48	487244.89	2183241.74	0.10
49	487162.52	2183411.51	0.10
50	487111.48	2183513.09	0.10
51	487107.36	2183518.72	0.10
52	487102.96	2183522.46	0.10
53	487029.23	2183570.33	0.10
54	487027.02	2183570.08	0.10
55	486951.68	2183618.32	0.10
56	486885.69	2183646.55	0.10
57	486798.03	2183719.48	0.10
58	486750.96	2183849.11	0.10
59	486750.18	2183874.87	0.10
1	486755.74	2183875.54	0.10

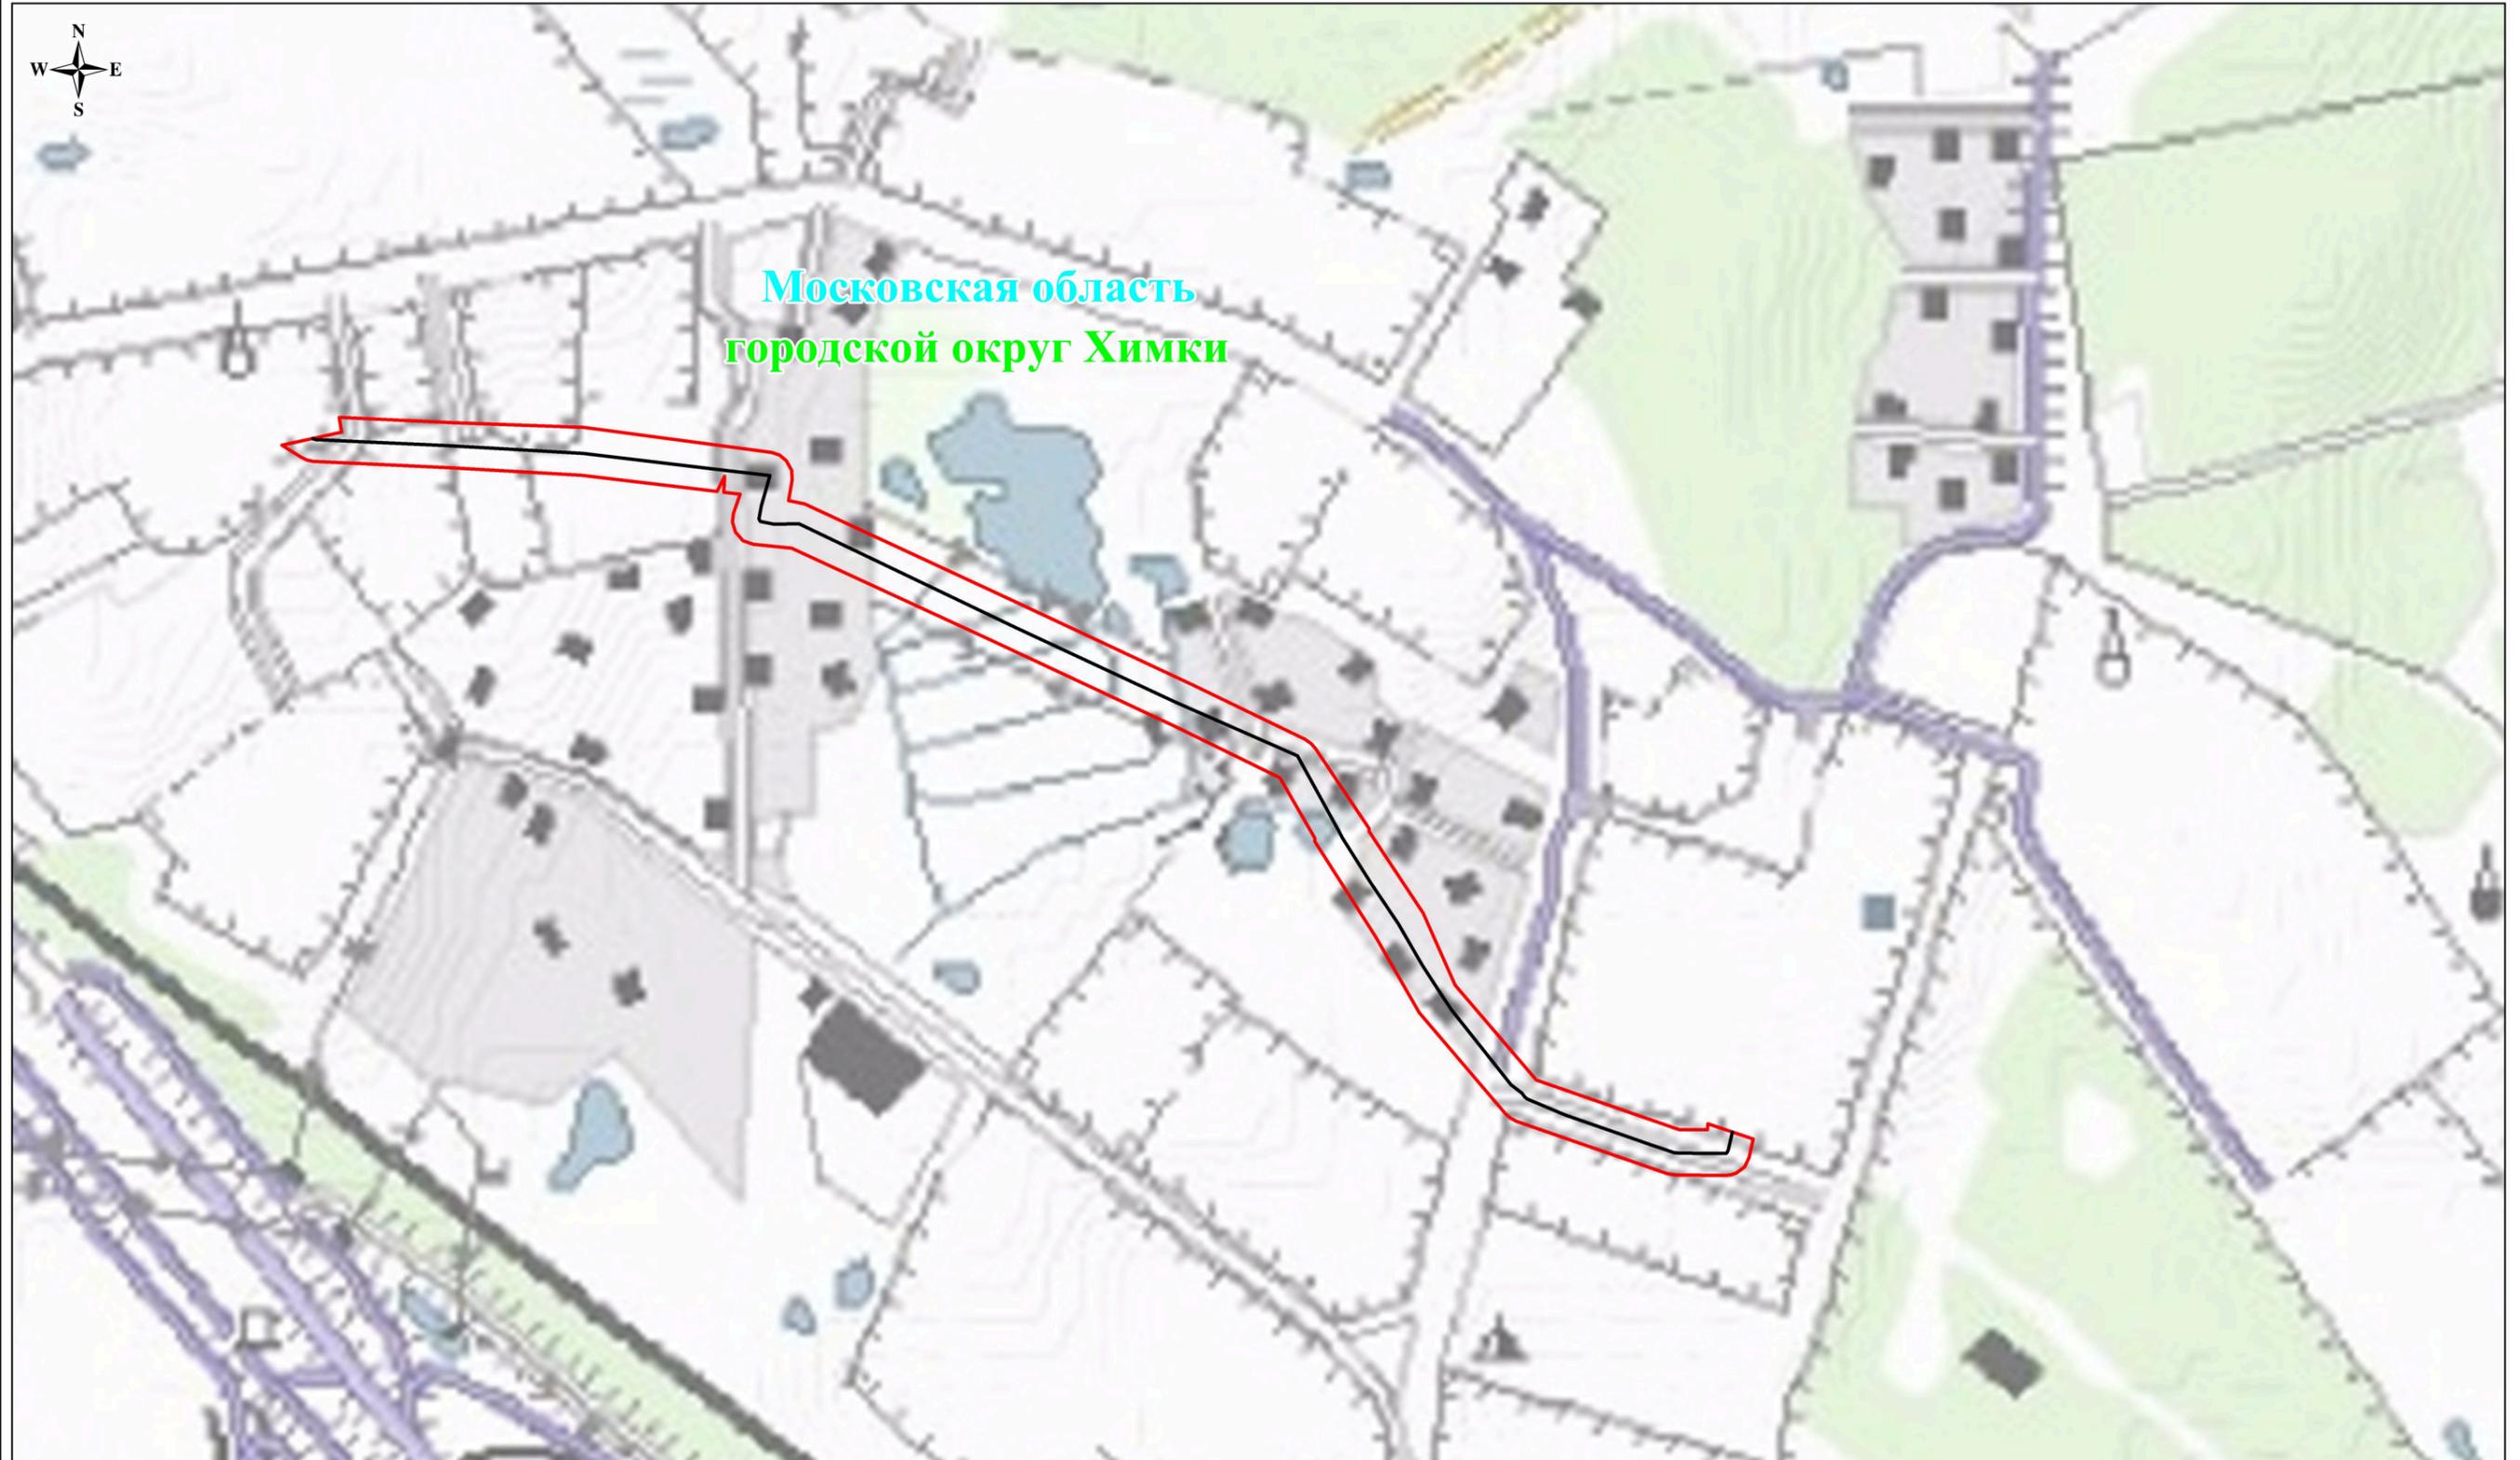


Масштаб: 1:6000

Используемые условные знаки и обозначения:

-  - проектные границы публичного сервитута
-  - местоположение инженерного сооружения

Схема расположения границ публичного сервитута

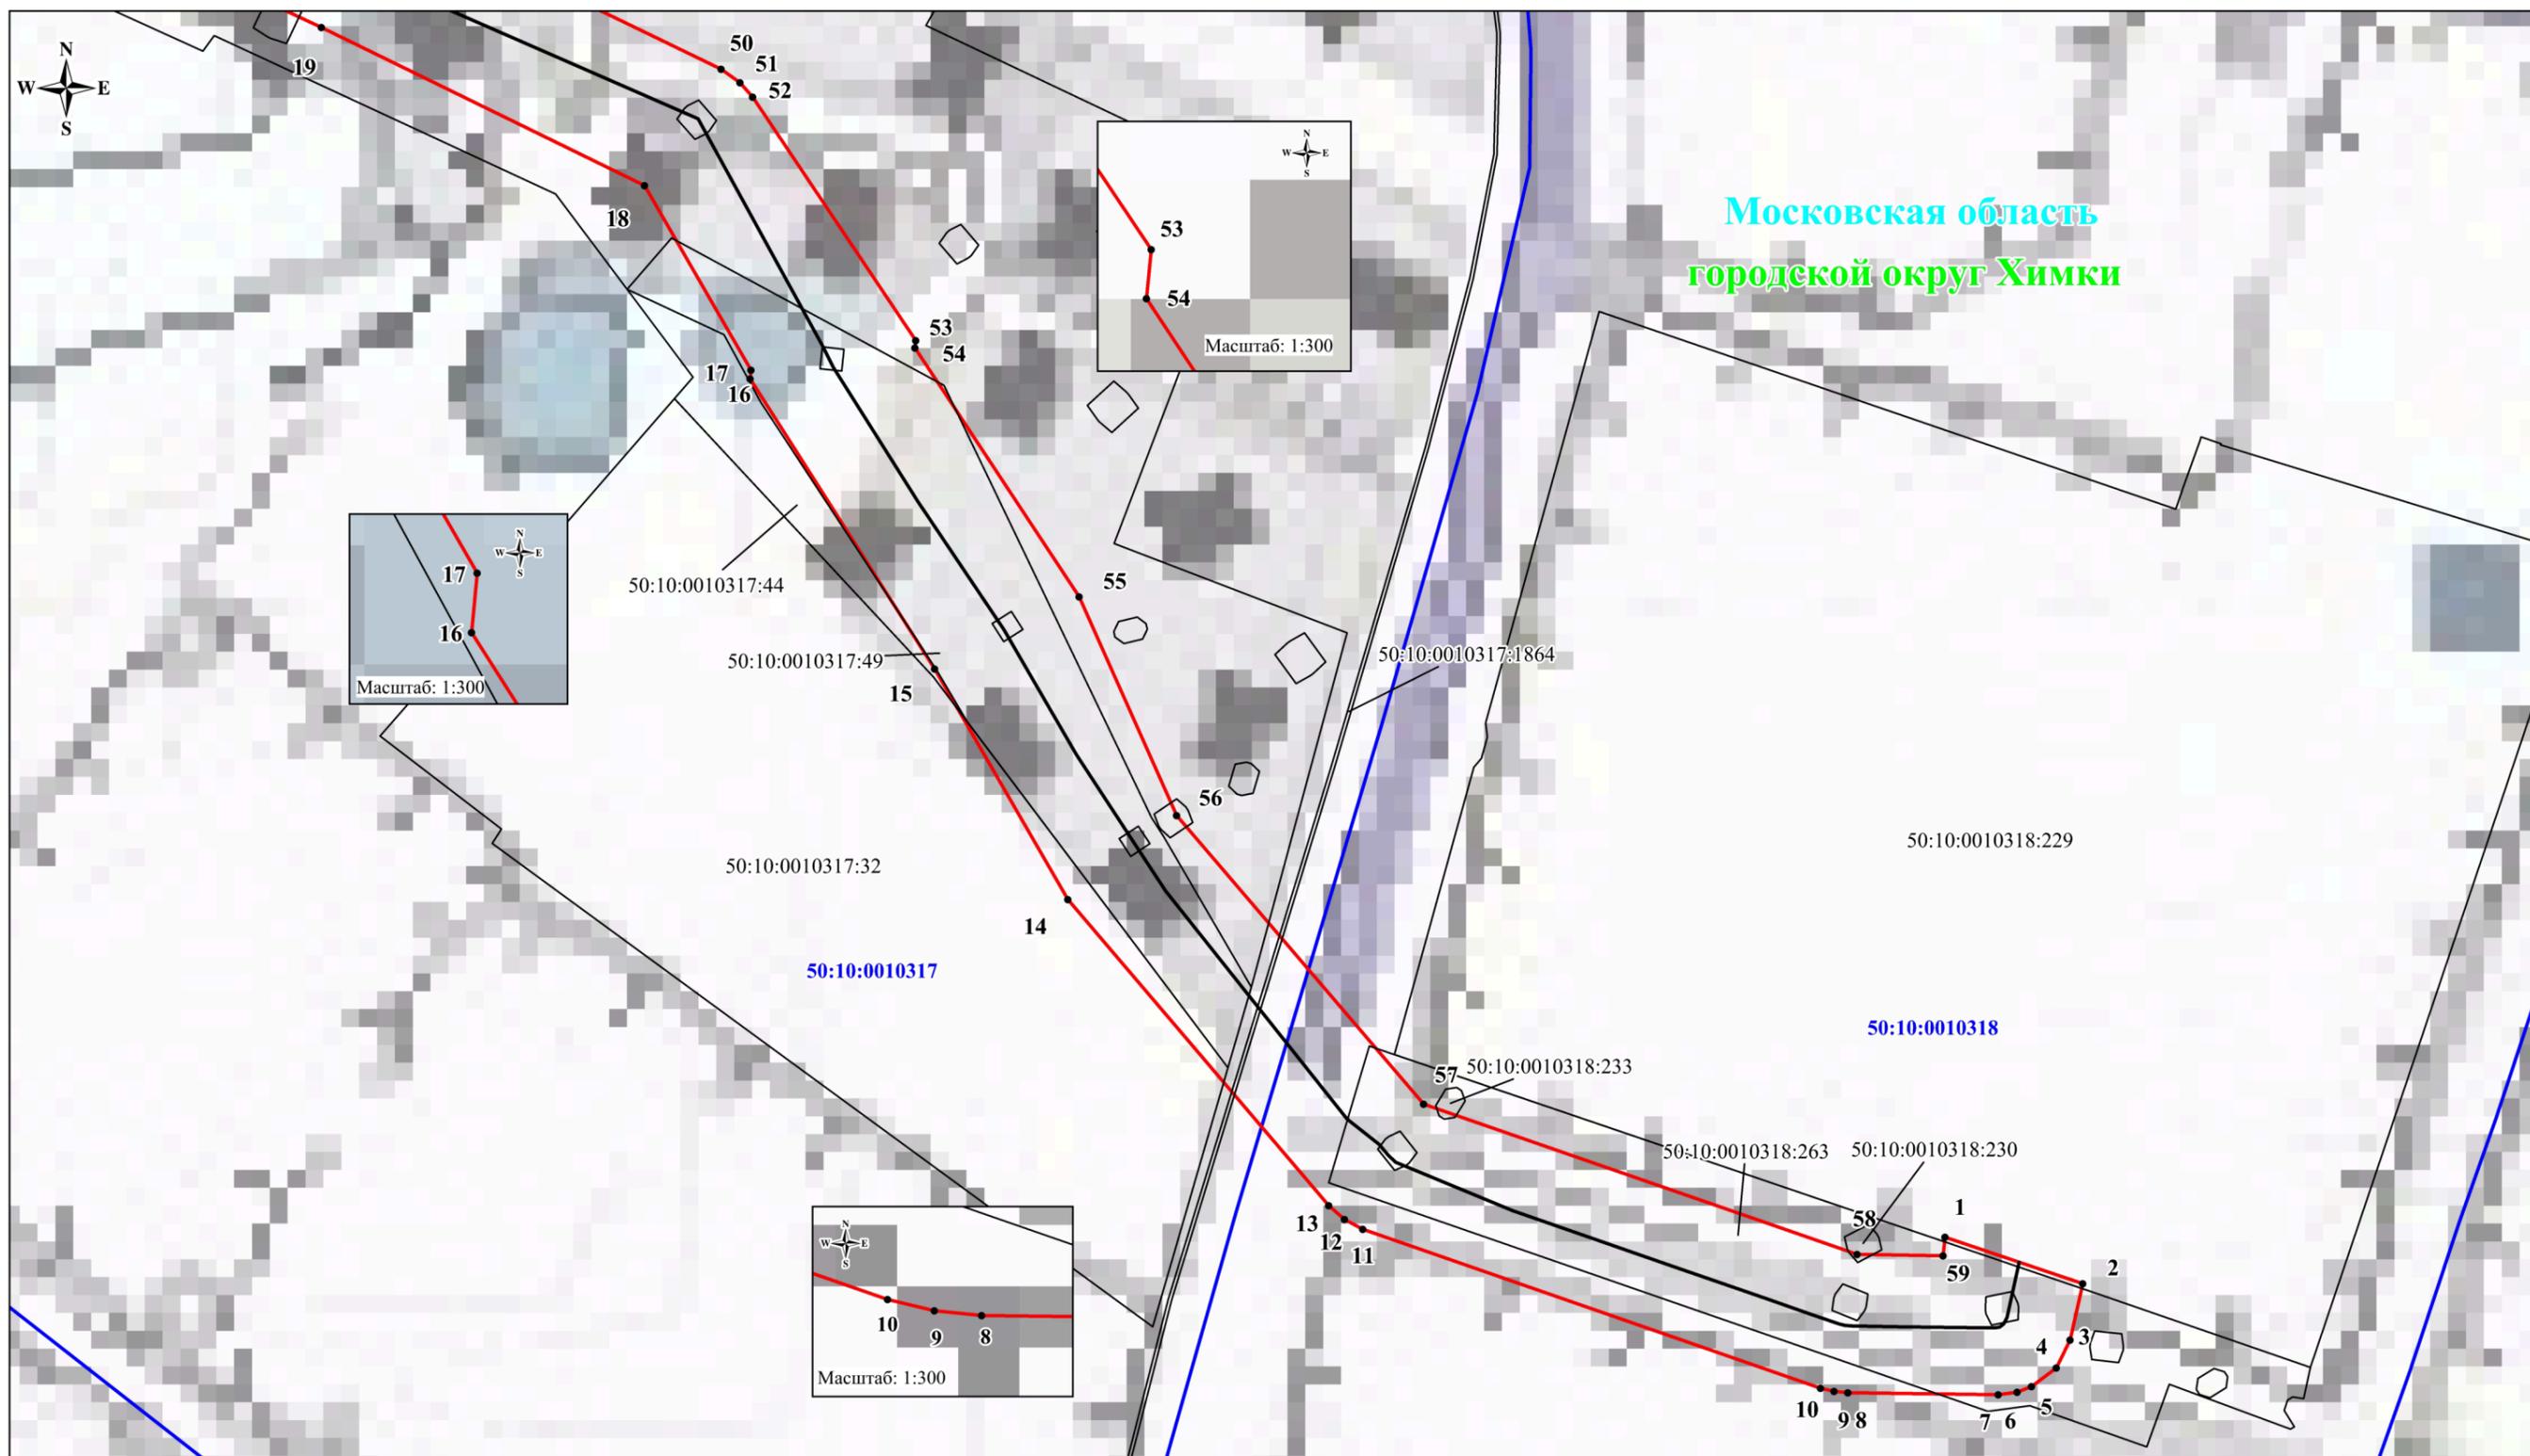

Московская область
городской округ Химки

Используемые условные знаки и обозначения:

- - проектные границы публичного сервитута
- - границы земельных участков, в отношении которых испрашивается публичный сервитут
- - границы кадастровых кварталов
- - местоположение инженерного сооружения
- 1 - характерные точки проектных границ публичного сервитута
- 50:10:0010318 - номера кадастровых кварталов
- 50:10:0010317:1864 - кадастровые номера земельных участков, в отношении которых испрашивается публичный сервитут

Масштаб: 1:2000

Выноска №1

Схема расположения границ публичного сервитута



Московская область
городской округ Химки

Используемые условные знаки и обозначения:

- - проектные границы публичного сервитута
- - границы земельных участков, в отношении которых испрашивается публичный сервитут
- - границы кадастровых кварталов
- - местоположение инженерного сооружения
- 1 - характерные точки проектных границ публичного сервитута
- 50:10:0010318 - номера кадастровых кварталов
- 50:10:0010317:1864 - кадастровые номера земельных участков, в отношении которых испрашивается публичный сервитут

Масштаб: 1:2000

Выноска №2

Схема расположения границ публичного сервитута



Используемые условные знаки и обозначения:

- - проектные границы публичного сервитута
- - границы земельных участков, в отношении которых испрашивается публичный сервитут
- - границы кадастровых кварталов
- - местоположение инженерного сооружения
- 1 - характерные точки проектных границ публичного сервитута
- 50:10:0010318 - номера кадастровых кварталов
- 50:10:0010317:1864 - кадастровые номера земельных участков, в отношении которых испрашивается публичный сервитут

Масштаб: 1:2000

Выноска №3