

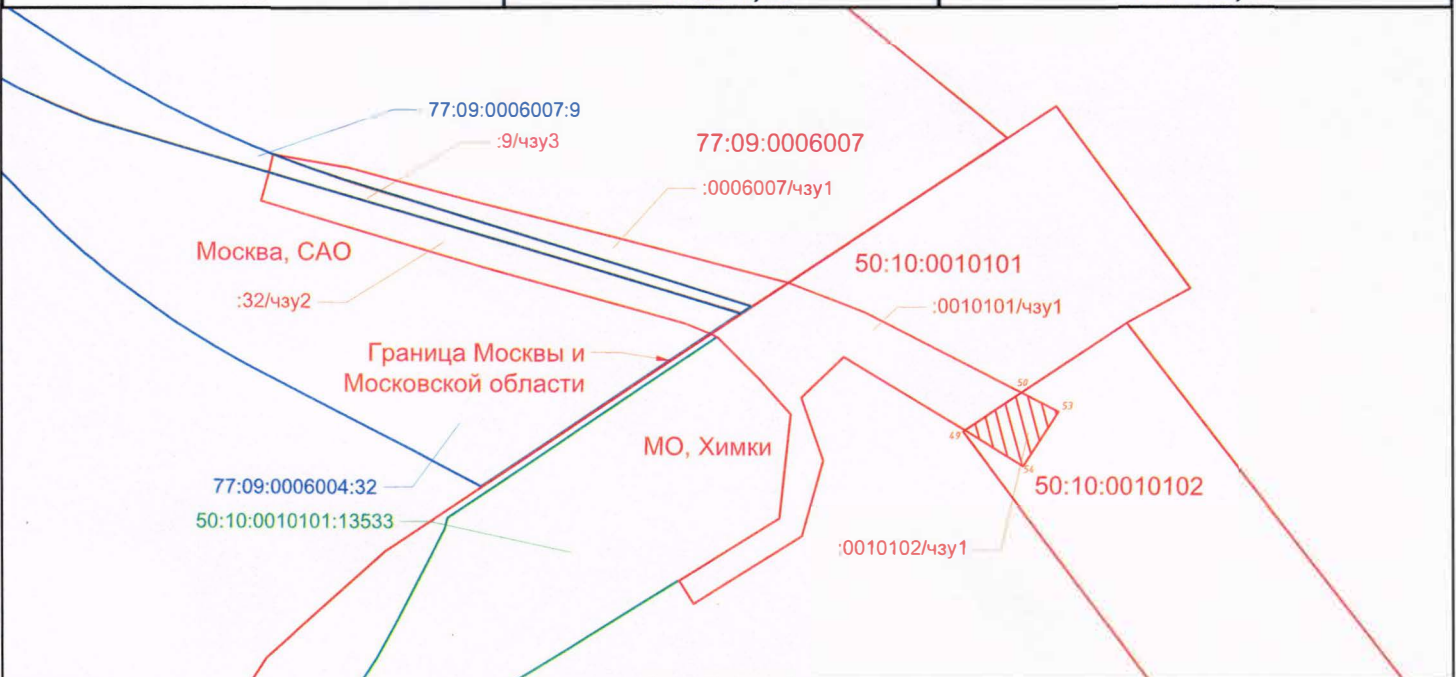
Утверждена
 постановлением Администрации
 городского округа Химки Московской области
 от 19.08.2022 № 854

Схема расположения земельных участков на кадастровом плане территории

Условный номер земельного участка: 50:10:0010102/чзу1






Площадь земельного участка: 262 м²

Обозначение характерных точек границ	Координаты, м	
	X	Y
49	486924,52	2182273,22
54	486914,81	2182289,33
53	486929,72	2182299,13
50	486934,90	2182288,92



Масштаб 1:2000

Условные обозначения:

-  - границы кадастрового квартала с у.н. 50:10:0080303
-  - границы земельных участков
-  50:10:0080303:577
77:09:006007:9 - кадастровый номер земельных участков
-  - границы работ
-  - границы части земельного участка, требуемые оформления