


Утверждена
 постановлением Администрации
 городского округа Химки Московской области
 от 19.08.2022 № 856

Схема расположения земельных участков на кадастровом плане территории

Условный номер земельного участка: 50:10:0010101/чзу1

Площадь земельного участка: 1961 м²

Обозначение характерных точек границ	Координаты, м	
	X	Y
38	486950,91	2182203,29
39	486950,05	2182205,07
40	486938,09	2182217,06
41	486928,83	2182225,22
42	486900,54	2182222,09
43	486883,47	2182194,35
44	486877,12	2182198,34
45	486895,58	2182228,26
46	486916,28	2182234,17
47	486933,55	2182228,10
48	486944,60	2182239,91
49	486924,52	2182273,22
50	486934,90	2182288,92
51	486956,76	2182245,94
52	486964,98	2182224,69

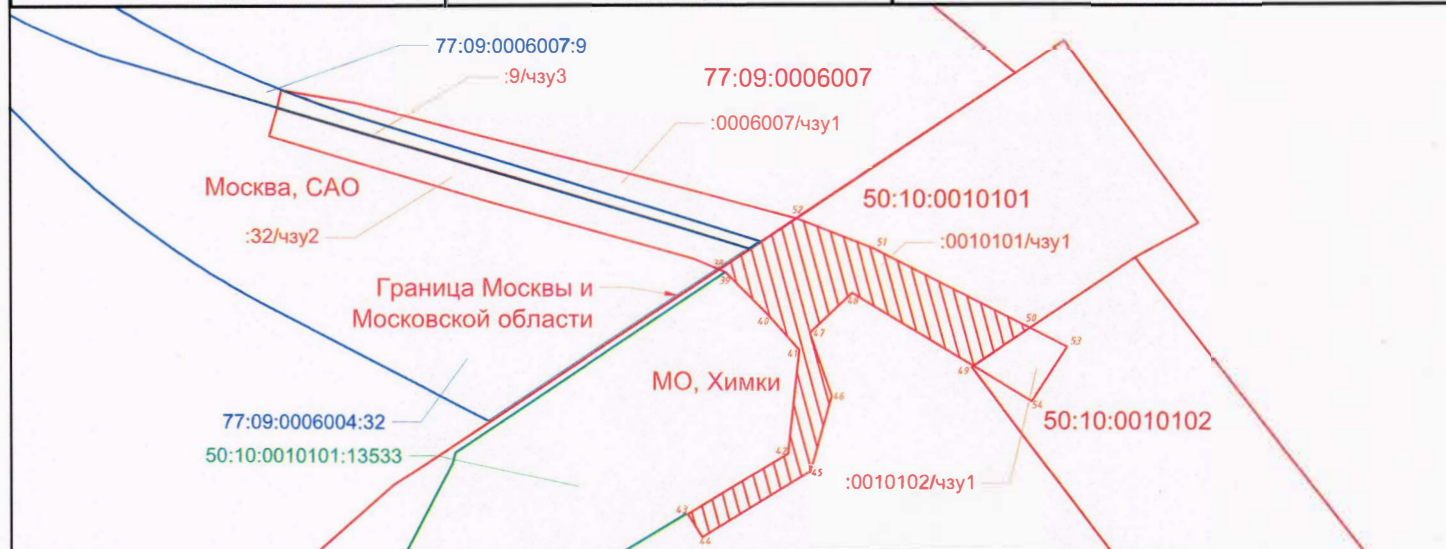

Масштаб 1:2000

Условные обозначения:

- границы кадастрового квартала с у.н. 50:10:0010101
- границы земельных участков
- кадастровый номер земельных участков
50:10:0080303:577
77:09:006007:9
- границы работ
- границы части земельного участка, требуемые оформления

Система координат МСК-50 зона 2

Формат А4