

## СХЕМА

публичного сервитута в отношении земель и земельных участков в целях размещения существующего объекта электросетевого хозяйства

**Воздушная линия электропередачи ВЛ 110 кВ Сигма-Эра с отпайкой на ПС Время**

(наименование объекта местоположение границ, которого описано (далее - объект)

## Раздел 1

Сведения об объекте		
№ п/п	Характеристики объекта	Описание характеристик
1	2	3
1	Местоположение объекта	Московская область
2	Площадь объекта +/- величина погрешности определения площади (Р +/- Дельта Р)	946984 кв.м ± 102
3	Иные характеристики объекта	<p>Публичный сервитут, установленный в отношении земель и земельных участков в целях размещения существующего объекта электросетевого хозяйства - Воздушная линия электропередачи ВЛ 110 кВ Сигма-Эра с отпайкой на ПС Время, в рамках реализации права, предусмотренного п. 3 ст. 3.6 Федерального закона от 25.10.2001 № 137-ФЗ «О введении в действие Земельного кодекса Российской Федерации».</p> <p>Срок установления публичного сервитута - сорок девять лет (согласно п.1 ст. 39.45 ЗК РФ).</p> <p>Правообладатель: ПАО «Россети Московский регион», идентификационный номер налогоплательщика (ИНН юридического лица) 5036065113, основной государственный регистрационный номер (ОГРН) 1057746555811.</p> <p>Контактная информация: 115114, г. Москва, проезд 2-й Павелецкий, д. 3, стр. 2 эл. адрес: client@rossetimr.ru, тел. +7 (495) 662-40-70</p>

## Раздел 2

Сведения о местоположении границ объекта					
1. Система координат МСК-50, зона 2					
2. Сведения о характерных точках границ объекта					
Обозначение характерных точек границ	Координаты, м		Метод определения координат характерной точки	Средняя квадратическая погрешность положения характерной точки (M <sub>t</sub> ), м	Описание обозначения точки (при наличии)
	X	Y			
1	2	3	4	5	6
1	498092.97	2167508.20	Аналитический метод	0.10	-
2	498128.20	2167667.22	Аналитический метод	0.10	-
3	498175.00	2167871.30	Аналитический метод	0.10	-
4	498173.99	2167883.41	Аналитический метод	0.10	-
5	498145.68	2167951.93	Аналитический метод	0.10	-
6	498138.23	2168060.12	Аналитический метод	0.10	-
7	498210.64	2168245.58	Аналитический метод	0.10	-
8	498231.30	2168425.09	Аналитический метод	0.10	-
9	498262.72	2168676.82	Аналитический метод	0.10	-
10	498392.30	2168812.49	Аналитический метод	0.10	-
11	498544.38	2169042.33	Аналитический метод	0.10	-
12	498680.59	2169037.29	Аналитический метод	0.10	-
13	498693.32	2169041.27	Аналитический метод	0.10	-
14	498780.08	2169106.21	Аналитический метод	0.10	-
15	498788.01	2169124.04	Аналитический метод	0.10	-
16	498778.13	2169232.02	Аналитический метод	0.10	-
17	498786.57	2169272.04	Аналитический метод	0.10	-
18	498846.07	2169326.38	Аналитический метод	0.10	-
19	498918.69	2169354.40	Аналитический метод	0.10	-
20	498910.45	2169365.71	Аналитический метод	0.10	-
21	498893.45	2169389.03	Аналитический метод	0.10	-
22	498852.09	2169373.12	Аналитический метод	0.10	-
23	498816.10	2169339.95	Аналитический метод	0.10	-
24	498750.38	2169277.59	Аналитический метод	0.10	-

25	498755.32	2169243.98	Аналитический метод	0.10	-
26	498771.75	2169131.88	Аналитический метод	0.10	-
27	498723.31	2169103.30	Аналитический метод	0.10	-
28	498715.04	2169109.19	Аналитический метод	0.10	-
29	498674.58	2169078.96	Аналитический метод	0.10	-
30	498548.01	2169083.54	Аналитический метод	0.10	-
31	498469.93	2169004.72	Аналитический метод	0.10	-
32	498358.75	2168836.98	Аналитический метод	0.10	-
33	498339.70	2168817.10	Аналитический метод	0.10	-
34	498320.99	2168777.98	Аналитический метод	0.10	-
35	498221.93	2168683.74	Аналитический метод	0.10	-
36	498196.59	2168480.88	Аналитический метод	0.10	-
37	498189.31	2168416.87	Аналитический метод	0.10	-
38	498169.74	2168253.10	Аналитический метод	0.10	-
39	498097.85	2168070.75	Аналитический метод	0.10	-
40	498096.51	2168062.03	Аналитический метод	0.10	-
41	498104.71	2167946.48	Аналитический метод	0.10	-
42	498135.54	2167869.79	Аналитический метод	0.10	-
43	498130.55	2167862.05	Аналитический метод	0.10	-
44	498104.19	2167748.07	Аналитический метод	0.10	-
45	498104.88	2167746.80	Аналитический метод	0.10	-
46	498103.69	2167745.90	Аналитический метод	0.10	-
47	498087.69	2167676.25	Аналитический метод	0.10	-
48	498064.15	2167569.52	Аналитический метод	0.10	-
49	498071.08	2167547.58	Аналитический метод	0.10	-
50	498083.42	2167510.25	Аналитический метод	0.10	-
1	498092.97	2167508.20	Аналитический метод	0.10	-
51	498981.83	2169378.77	Аналитический метод	0.10	-
52	499017.35	2169392.47	Аналитический метод	0.10	-
53	499127.92	2169242.75	Аналитический метод	0.10	-
54	499247.00	2169081.12	Аналитический метод	0.10	-
55	499273.22	2169075.73	Аналитический метод	0.10	-
56	499502.14	2169210.05	Аналитический метод	0.10	-

57	499725.28	2169340.73	Аналитический метод	0.10	-
58	499922.70	2169455.81	Аналитический метод	0.10	-
59	500043.14	2169343.35	Аналитический метод	0.10	-
60	500064.72	2169339.61	Аналитический метод	0.10	-
61	500281.15	2169433.10	Аналитический метод	0.10	-
62	500743.41	2169631.24	Аналитический метод	0.10	-
63	500943.71	2169717.42	Аналитический метод	0.10	-
64	500955.80	2169735.66	Аналитический метод	0.10	-
65	500957.50	2169993.79	Аналитический метод	0.10	-
66	500986.31	2170284.69	Аналитический метод	0.10	-
67	500983.44	2170478.53	Аналитический метод	0.10	-
68	500981.51	2170699.39	Аналитический метод	0.10	-
69	500979.61	2170906.85	Аналитический метод	0.10	-
70	500979.61	2170988.09	Аналитический метод	0.10	-
71	500975.92	2170987.27	Аналитический метод	0.10	-
72	500975.79	2170999.30	Аналитический метод	0.10	-
73	500955.36	2170994.46	Аналитический метод	0.10	-
74	500943.41	2170991.63	Аналитический метод	0.10	-
75	500938.11	2170990.39	Аналитический метод	0.10	-
76	500938.11	2170906.57	Аналитический метод	0.10	-
77	500940.01	2170699.03	Аналитический метод	0.10	-
78	500941.94	2170478.11	Аналитический метод	0.10	-
79	500944.79	2170285.27	Аналитический метод	0.10	-
80	500916.10	2169996.92	Аналитический метод	0.10	-
81	500914.61	2169749.83	Аналитический метод	0.10	-
82	500727.04	2169669.37	Аналитический метод	0.10	-
83	500495.92	2169570.31	Аналитический метод	0.10	-
84	500264.79	2169471.24	Аналитический метод	0.10	-
85	500061.14	2169383.01	Аналитический метод	0.10	-
86	499939.26	2169496.70	Аналитический метод	0.10	-
87	499915.57	2169499.36	Аналитический метод	0.10	-
88	499704.34	2169376.57	Аналитический метод	0.10	-
89	499481.16	2169245.87	Аналитический метод	0.10	-
90	499268.93	2169120.83	Аналитический метод	0.10	-

91	499161.35	2169267.35	Аналитический метод	0.10	-
92	499040.86	2169429.98	Аналитический метод	0.10	-
93	499017.62	2169436.74	Аналитический метод	0.10	-
94	498956.71	2169413.34	Аналитический метод	0.10	-
51	498981.83	2169378.77	Аналитический метод	0.10	-
95	500979.60	2171016.27	Аналитический метод	0.10	-
96	500979.60	2171072.34	Аналитический метод	0.10	-
97	501062.90	2171282.63	Аналитический метод	0.10	-
98	501207.78	2171523.74	Аналитический метод	0.10	-
99	501345.87	2171750.90	Аналитический метод	0.10	-
100	501455.64	2171929.81	Аналитический метод	0.10	-
101	501659.96	2171965.46	Аналитический метод	0.10	-
102	501872.21	2171999.71	Аналитический метод	0.10	-
103	501935.81	2172034.58	Аналитический метод	0.10	-
104	501922.97	2172052.14	Аналитический метод	0.10	-
105	501910.92	2172068.25	Аналитический метод	0.10	-
106	501855.40	2172037.83	Аналитический метод	0.10	-
107	501653.01	2172006.38	Аналитический метод	0.10	-
108	501439.04	2171968.91	Аналитический метод	0.10	-
109	501425.45	2171959.68	Аналитический метод	0.10	-
110	501310.43	2171772.49	Аналитический метод	0.10	-
111	501172.28	2171545.25	Аналитический метод	0.10	-
112	501026.41	2171302.46	Аналитический метод	0.10	-
113	500939.51	2171083.75	Аналитический метод	0.10	-
114	500938.11	2171076.39	Аналитический метод	0.10	-
115	500938.11	2171007.02	Аналитический метод	0.10	-
95	500979.60	2171016.27	Аналитический метод	0.10	-
116	501950.96	2172042.89	Аналитический метод	0.10	-
117	502067.99	2172107.06	Аналитический метод	0.10	-
118	502078.00	2172128.47	Аналитический метод	0.10	-
119	502027.97	2172382.33	Аналитический метод	0.10	-
120	502021.51	2172393.52	Аналитический метод	0.10	-

121	501872.90	2172523.45	Аналитический метод	0.10	-
122	501728.05	2172652.69	Аналитический метод	0.10	-
123	501513.52	2172746.05	Аналитический метод	0.10	-
124	501502.23	2172747.39	Аналитический метод	0.10	-
125	501305.27	2172713.54	Аналитический метод	0.10	-
126	501181.08	2172908.29	Аналитический метод	0.10	-
127	501175.60	2172913.98	Аналитический метод	0.10	-
128	500987.51	2173044.25	Аналитический метод	0.10	-
129	500973.97	2173047.70	Аналитический метод	0.10	-
130	500879.41	2173037.45	Аналитический метод	0.10	-
131	500714.25	2173058.51	Аналитический метод	0.10	-
132	500597.04	2173100.14	Аналитический метод	0.10	-
133	500579.98	2173098.40	Аналитический метод	0.10	-
134	500466.96	2173029.96	Аналитический метод	0.10	-
135	500241.12	2173012.56	Аналитический метод	0.10	-
136	500012.38	2172996.73	Аналитический метод	0.10	-
137	499792.97	2172981.66	Аналитический метод	0.10	-
138	499546.83	2172964.47	Аналитический метод	0.10	-
139	499533.22	2172957.75	Аналитический метод	0.10	-
140	499528.25	2172943.41	Аналитический метод	0.10	-
141	499541.44	2172705.38	Аналитический метод	0.10	-
142	499525.91	2172703.14	Аналитический метод	0.10	-
143	499372.93	2172802.86	Аналитический метод	0.10	-
144	499161.45	2172887.28	Аналитический метод	0.10	-
145	498973.41	2172964.52	Аналитический метод	0.10	-
146	498952.64	2172961.08	Аналитический метод	0.10	-
147	498762.41	2172794.69	Аналитический метод	0.10	-
148	498757.36	2172787.88	Аналитический метод	0.10	-
149	498644.15	2172537.81	Аналитический метод	0.10	-
150	498544.59	2172432.01	Аналитический метод	0.10	-
151	498355.93	2172452.32	Аналитический метод	0.10	-
152	498147.46	2172455.94	Аналитический метод	0.10	-
153	497935.19	2172461.09	Аналитический метод	0.10	-
154	497774.67	2172518.77	Аналитический метод	0.10	-

155	497765.29	2172519.78	Аналитический метод	0.10	-
156	497603.03	2172498.46	Аналитический метод	0.10	-
157	497519.18	2172593.36	Аналитический метод	0.10	-
158	497389.84	2172741.36	Аналитический метод	0.10	-
159	497486.88	2172842.77	Аналитический метод	0.10	-
160	497593.91	2172953.92	Аналитический метод	0.10	-
161	497599.50	2172967.93	Аналитический метод	0.10	-
162	497593.71	2172981.86	Аналитический метод	0.10	-
163	497491.32	2173085.27	Аналитический метод	0.10	-
164	497370.09	2173207.73	Аналитический метод	0.10	-
165	497219.64	2173359.86	Аналитический метод	0.10	-
166	497037.99	2173543.90	Аналитический метод	0.10	-
167	496884.03	2173702.43	Аналитический метод	0.10	-
168	496840.91	2173746.09	Аналитический метод	0.10	-
169	496837.69	2173733.20	Аналитический метод	0.10	-
170	496829.14	2173698.94	Аналитический метод	0.10	-
171	496854.31	2173673.45	Аналитический метод	0.10	-
172	497008.40	2173514.81	Аналитический метод	0.10	-
173	497190.12	2173330.69	Аналитический метод	0.10	-
174	497340.58	2173178.55	Аналитический метод	0.10	-
175	497461.88	2173056.02	Аналитический метод	0.10	-
176	497549.97	2172967.59	Аналитический метод	0.10	-
177	497456.89	2172871.45	Аналитический метод	0.10	-
178	497346.76	2172755.85	Аналитический метод	0.10	-
179	497346.15	2172728.92	Аналитический метод	0.10	-
180	497487.93	2172566.04	Аналитический метод	0.10	-
181	497579.77	2172462.52	Аналитический метод	0.10	-
182	497597.33	2172455.96	Аналитический метод	0.10	-
183	497765.66	2172477.99	Аналитический метод	0.10	-
184	497924.60	2172420.85	Аналитический метод	0.10	-
185	497930.89	2172419.67	Аналитический метод	0.10	-
186	498146.69	2172414.44	Аналитический метод	0.10	-
187	498354.26	2172410.85	Аналитический метод	0.10	-
188	498550.68	2172389.74	Аналитический метод	0.10	-

189	498567.37	2172395.91	Аналитический метод	0.10	-
190	498676.67	2172511.81	Аналитический метод	0.10	-
191	498680.34	2172517.28	Аналитический метод	0.10	-
192	498793.19	2172766.51	Аналитический метод	0.10	-
193	498969.85	2172921.31	Аналитический метод	0.10	-
194	499145.74	2172848.86	Аналитический метод	0.10	-
195	499355.56	2172765.11	Аналитический метод	0.10	-
196	499510.63	2172664.03	Аналитический метод	0.10	-
197	499534.69	2172649.62	Аналитический метод	0.10	-
198	499541.85	2172648.09	Аналитический метод	0.10	-
199	499545.05	2172646.78	Аналитический метод	0.10	-
200	499583.49	2172646.96	Аналитический метод	0.10	-
201	499597.61	2172652.88	Аналитический метод	0.10	-
202	499603.71	2172669.81	Аналитический метод	0.10	-
203	499596.43	2172687.12	Аналитический метод	0.10	-
204	499583.48	2172690.77	Аналитический метод	0.10	-
205	499570.44	2172924.94	Аналитический метод	0.10	-
206	499795.81	2172940.25	Аналитический метод	0.10	-
207	500015.22	2172955.33	Аналитический метод	0.10	-
208	500244.21	2172971.17	Аналитический метод	0.10	-
209	500475.19	2172989.00	Аналитический метод	0.10	-
210	500592.72	2173057.77	Аналитический метод	0.10	-
211	500706.68	2173017.65	Аналитический метод	0.10	-
212	500881.32	2172995.93	Аналитический метод	0.10	-
213	500970.68	2173005.63	Аналитический метод	0.10	-
214	501148.51	2172882.27	Аналитический метод	0.10	-
215	501278.05	2172679.45	Аналитический метод	0.10	-
216	501298.28	2172670.50	Аналитический метод	0.10	-
217	501502.95	2172705.48	Аналитический метод	0.10	-
218	501703.03	2172619.41	Аналитический метод	0.10	-
219	501845.51	2172492.27	Аналитический метод	0.10	-
220	501988.78	2172367.08	Аналитический метод	0.10	-
221	502034.81	2172136.14	Аналитический метод	0.10	-
222	501928.63	2172077.96	Аналитический метод	0.10	-

223	501929.71	2172076.52	Аналитический метод	0.10	-
224	501927.71	2172075.08	Аналитический метод	0.10	-
225	501934.98	2172066.11	Аналитический метод	0.10	-
226	501936.70	2172067.18	Аналитический метод	0.10	-
227	501939.02	2172064.08	Аналитический метод	0.10	-
228	501945.24	2172055.57	Аналитический метод	0.10	-
229	501943.45	2172054.42	Аналитический метод	0.10	-
116	501950.96	2172042.89	Аналитический метод	0.10	-
230	496781.25	2173806.50	Аналитический метод	0.10	-
231	496762.45	2173825.54	Аналитический метод	0.10	-
232	496606.10	2173982.22	Аналитический метод	0.10	-
233	496468.77	2174123.62	Аналитический метод	0.10	-
234	496463.14	2174127.68	Аналитический метод	0.10	-
235	496281.64	2174215.65	Аналитический метод	0.10	-
236	496095.73	2174307.67	Аналитический метод	0.10	-
237	495906.27	2174401.05	Аналитический метод	0.10	-
238	495711.97	2174499.17	Аналитический метод	0.10	-
239	495597.81	2174517.77	Аналитический метод	0.10	-
240	495462.81	2174665.38	Аналитический метод	0.10	-
241	495332.69	2174808.91	Аналитический метод	0.10	-
242	495305.56	2174811.24	Аналитический метод	0.10	-
243	495180.24	2174713.31	Аналитический метод	0.10	-
244	495131.80	2174674.71	Аналитический метод	0.10	-
245	495145.68	2174655.41	Аналитический метод	0.10	-
246	495156.06	2174640.98	Аналитический метод	0.10	-
247	495206.05	2174680.81	Аналитический метод	0.10	-
248	495315.45	2174766.71	Аналитический метод	0.10	-
249	495432.16	2174637.41	Аналитический метод	0.10	-
250	495572.36	2174484.24	Аналитический метод	0.10	-
251	495584.05	2174477.97	Аналитический метод	0.10	-
252	495696.41	2174460.58	Аналитический метод	0.10	-
253	495887.83	2174363.87	Аналитический метод	0.10	-
254	496077.34	2174270.47	Аналитический метод	0.10	-

255	496263.46	2174178.35	Аналитический метод	0.10	-
256	496441.64	2174092.01	Аналитический метод	0.10	-
257	496576.62	2173953.01	Аналитический метод	0.10	-
258	496733.01	2173796.29	Аналитический метод	0.10	-
259	496769.49	2173759.35	Аналитический метод	0.10	-
260	496776.64	2173788.03	Аналитический метод	0.10	-
230	496781.25	2173806.50	Аналитический метод	0.10	-
261	495080.90	2174634.15	Аналитический метод	0.10	-
262	495021.18	2174586.57	Аналитический метод	0.10	-
263	494887.82	2174441.29	Аналитический метод	0.10	-
264	494694.89	2174524.79	Аналитический метод	0.10	-
265	494613.31	2174659.89	Аналитический метод	0.10	-
266	494533.07	2174792.01	Аналитический метод	0.10	-
267	494525.79	2174799.05	Аналитический метод	0.10	-
268	494295.20	2174929.04	Аналитический метод	0.10	-
269	494272.83	2174927.19	Аналитический метод	0.10	-
270	494189.07	2174859.65	Аналитический метод	0.10	-
271	494056.00	2174753.40	Аналитический метод	0.10	-
272	493916.89	2174643.96	Аналитический метод	0.10	-
273	493911.10	2174636.62	Аналитический метод	0.10	-
274	493855.50	2174516.17	Аналитический метод	0.10	-
275	493783.41	2174364.39	Аналитический метод	0.10	-
276	493717.64	2174228.39	Аналитический метод	0.10	-
277	493551.35	2174169.75	Аналитический метод	0.10	-
278	493443.50	2174133.62	Аналитический метод	0.10	-
279	493442.02	2174101.86	Аналитический метод	0.10	-
280	493441.43	2174089.24	Аналитический метод	0.10	-
281	493564.99	2174130.55	Аналитический метод	0.10	-
282	493739.74	2174192.30	Аналитический метод	0.10	-
283	493751.07	2174202.44	Аналитический метод	0.10	-
284	493820.87	2174346.53	Аналитический метод	0.10	-
285	493893.12	2174498.66	Аналитический метод	0.10	-
286	493946.66	2174614.65	Аналитический метод	0.10	-

287	494081.84	2174720.92	Аналитический метод	0.10	-
288	494215.13	2174827.35	Аналитический метод	0.10	-
289	494287.46	2174886.01	Аналитический метод	0.10	-
290	494500.50	2174765.75	Аналитический метод	0.10	-
291	494577.79	2174638.42	Аналитический метод	0.10	-
292	494662.93	2174497.53	Аналитический метод	0.10	-
293	494672.12	2174489.51	Аналитический метод	0.10	-
294	494885.32	2174397.44	Аналитический метод	0.10	-
295	494907.99	2174402.27	Аналитический метод	0.10	-
296	495048.34	2174555.16	Аналитический метод	0.10	-
297	495105.16	2174600.43	Аналитический метод	0.10	-
298	495098.77	2174609.31	Аналитический метод	0.10	-
261	495080.90	2174634.15	Аналитический метод	0.10	-
299	493428.68	2174128.66	Аналитический метод	0.10	-
300	493395.52	2174117.55	Аналитический метод	0.10	-
301	493385.69	2174110.34	Аналитический метод	0.10	-
302	493209.87	2173868.40	Аналитический метод	0.10	-
303	493062.35	2173855.25	Аналитический метод	0.10	-
304	492905.63	2173842.85	Аналитический метод	0.10	-
305	492889.30	2173831.82	Аналитический метод	0.10	-
306	492885.54	2173824.26	Аналитический метод	0.10	-
307	492885.20	2173806.82	Аналитический метод	0.10	-
308	492885.00	2173796.51	Аналитический метод	0.10	-
309	492919.96	2173802.76	Аналитический метод	0.10	-
310	492943.25	2173806.86	Аналитический метод	0.10	-
311	493089.45	2173823.89	Аналитический метод	0.10	-
312	493089.44	2173816.02	Аналитический метод	0.10	-
313	493223.23	2173828.06	Аналитический метод	0.10	-
314	493237.62	2173836.22	Аналитический метод	0.10	-
315	493415.23	2174080.48	Аналитический метод	0.10	-
316	493426.25	2174084.17	Аналитический метод	0.10	-
299	493428.68	2174128.66	Аналитический метод	0.10	-

317	492850.94	2173754.84	Аналитический метод	0.10	-
318	492797.16	2173646.57	Аналитический метод	0.10	-
319	492795.38	2173633.89	Аналитический метод	0.10	-
320	492821.53	2173498.46	Аналитический метод	0.10	-
321	492847.66	2173357.92	Аналитический метод	0.10	-
322	492851.54	2173239.61	Аналитический метод	0.10	-
323	492852.26	2173217.55	Аналитический метод	0.10	-
324	492853.97	2173210.10	Аналитический метод	0.10	-
325	492930.34	2173038.03	Аналитический метод	0.10	-
326	493017.72	2172834.26	Аналитический метод	0.10	-
327	493099.93	2172642.55	Аналитический метод	0.10	-
328	493180.92	2172449.90	Аналитический метод	0.10	-
329	493242.06	2172296.05	Аналитический метод	0.10	-
330	493324.37	2172114.92	Аналитический метод	0.10	-
331	493413.63	2171917.48	Аналитический метод	0.10	-
332	493497.32	2171732.61	Аналитический метод	0.10	-
333	493582.60	2171542.06	Аналитический метод	0.10	-
334	493576.93	2171418.27	Аналитический метод	0.10	-
335	493568.27	2171289.79	Аналитический метод	0.10	-
336	493571.75	2171277.12	Аналитический метод	0.10	-
337	493687.92	2171108.14	Аналитический метод	0.10	-
338	493793.11	2170955.19	Аналитический метод	0.10	-
339	493737.58	2170832.94	Аналитический метод	0.10	-
340	493704.80	2170763.80	Аналитический метод	0.10	-
341	493755.38	2170773.77	Аналитический метод	0.10	-
342	493775.14	2170815.31	Аналитический метод	0.10	-
343	493835.71	2170949.15	Аналитический метод	0.10	-
344	493833.98	2170968.72	Аналитический метод	0.10	-
345	493722.12	2171131.65	Аналитический метод	0.10	-
346	493610.12	2171294.42	Аналитический метод	0.10	-
347	493618.38	2171416.14	Аналитический метод	0.10	-
348	493624.28	2171545.05	Аналитический метод	0.10	-
349	493622.56	2171554.12	Аналитический метод	0.10	-
350	493535.19	2171749.60	Аналитический метод	0.10	-

351	493451.44	2171934.59	Аналитический метод	0.10	-
352	493362.19	2172132.04	Аналитический метод	0.10	-
353	493280.04	2172312.78	Аналитический метод	0.10	-
354	493219.41	2172465.41	Аналитический метод	0.10	-
355	493138.10	2172658.84	Аналитический метод	0.10	-
356	493055.86	2172850.62	Аналитический метод	0.10	-
357	492968.43	2173054.51	Аналитический метод	0.10	-
358	492893.59	2173222.98	Аналитический метод	0.10	-
359	492892.15	2173267.15	Аналитический метод	0.10	-
360	492876.02	2173256.82	Аналитический метод	0.10	-
361	492875.75	2173285.95	Аналитический метод	0.10	-
362	492865.48	2173302.60	Аналитический метод	0.10	-
363	492868.75	2173312.34	Аналитический метод	0.10	-
364	492873.61	2173322.06	Аналитический метод	0.10	-
365	492882.54	2173330.32	Аналитический метод	0.10	-
366	492888.09	2173333.16	Аналитический метод	0.10	-
367	492889.86	2173337.09	Аналитический метод	0.10	-
368	492889.02	2173362.38	Аналитический метод	0.10	-
369	492882.77	2173396.03	Аналитический метод	0.10	-
370	492880.49	2173397.39	Аналитический метод	0.10	-
371	492878.76	2173399.84	Аналитический метод	0.10	-
372	492878.33	2173405.07	Аналитический метод	0.10	-
373	492875.95	2173417.48	Аналитический метод	0.10	-
374	492877.85	2173424.23	Аналитический метод	0.10	-
375	492877.57	2173428.25	Аналитический метод	0.10	-
376	492874.05	2173437.05	Аналитический метод	0.10	-
377	492874.15	2173439.95	Аналитический метод	0.10	-
378	492871.98	2173448.26	Аналитический метод	0.10	-
379	492872.17	2173453.56	Аналитический метод	0.10	-
380	492860.16	2173515.77	Аналитический метод	0.10	-
381	492853.83	2173523.04	Аналитический метод	0.10	-
382	492849.95	2173529.74	Аналитический метод	0.10	-
383	492847.32	2173540.13	Аналитический метод	0.10	-
384	492846.77	2173555.85	Аналитический метод	0.10	-

385	492844.72	2173560.13	Аналитический метод	0.10	-
386	492844.84	2173563.77	Аналитический метод	0.10	-
387	492846.41	2173568.92	Аналитический метод	0.10	-
388	492845.34	2173574.54	Аналитический метод	0.10	-
389	492845.10	2173580.50	Аналитический метод	0.10	-
390	492845.84	2173586.47	Аналитический метод	0.10	-
391	492844.58	2173592.91	Аналитический метод	0.10	-
392	492844.83	2173598.30	Аналитический метод	0.10	-
393	492837.42	2173634.56	Аналитический метод	0.10	-
394	492862.88	2173686.07	Аналитический метод	0.10	-
395	492866.01	2173707.14	Аналитический метод	0.10	-
396	492866.99	2173719.49	Аналитический метод	0.10	-
397	492868.53	2173729.20	Аналитический метод	0.10	-
398	492865.28	2173737.15	Аналитический метод	0.10	-
317	492850.94	2173754.84	Аналитический метод	0.10	-

**3. Сведения о характерных точках части (частей) границы объекта**

Обозначение характерных точек части границы	Координаты, м		Метод определения координат характерной точки	Средняя квадратическая погрешность положения характерной точки (Mt), м	Описание обозначения точки (при наличии)
	X	Y			
1	2	3	4	5	6
-	-	-	-	-	-

**Раздел 3**

**Сведения о местоположении измененных (уточненных) границ объекта**

1. Система координат -

2. Сведения о характерных точках границ объекта

Обозначение характерных точек границ	Существующие координаты, м		Измененные (уточненные) координаты, м		Метод определения координат характерной точки	Средняя квадратическая погрешность положения характерной точки (Mt), м	Описание обозначения точки (при наличии)
	X	Y	X	Y			
1	2	3	4	5	6	7	8
-	-	-	-	-	-	-	-

3. Сведения о характерных точках части (частей) границы объекта




## СХЕМА

публичного сервитута в отношении земель и земельных участков в целях размещения  
существующего объекта электросетевого хозяйства

**Воздушная линия электропередачи ВЛ 110 кВ Сигма-Эра с отпайкой на ПС Время**



(наименование объекта местоположение границ, которого описано (далее - объект))

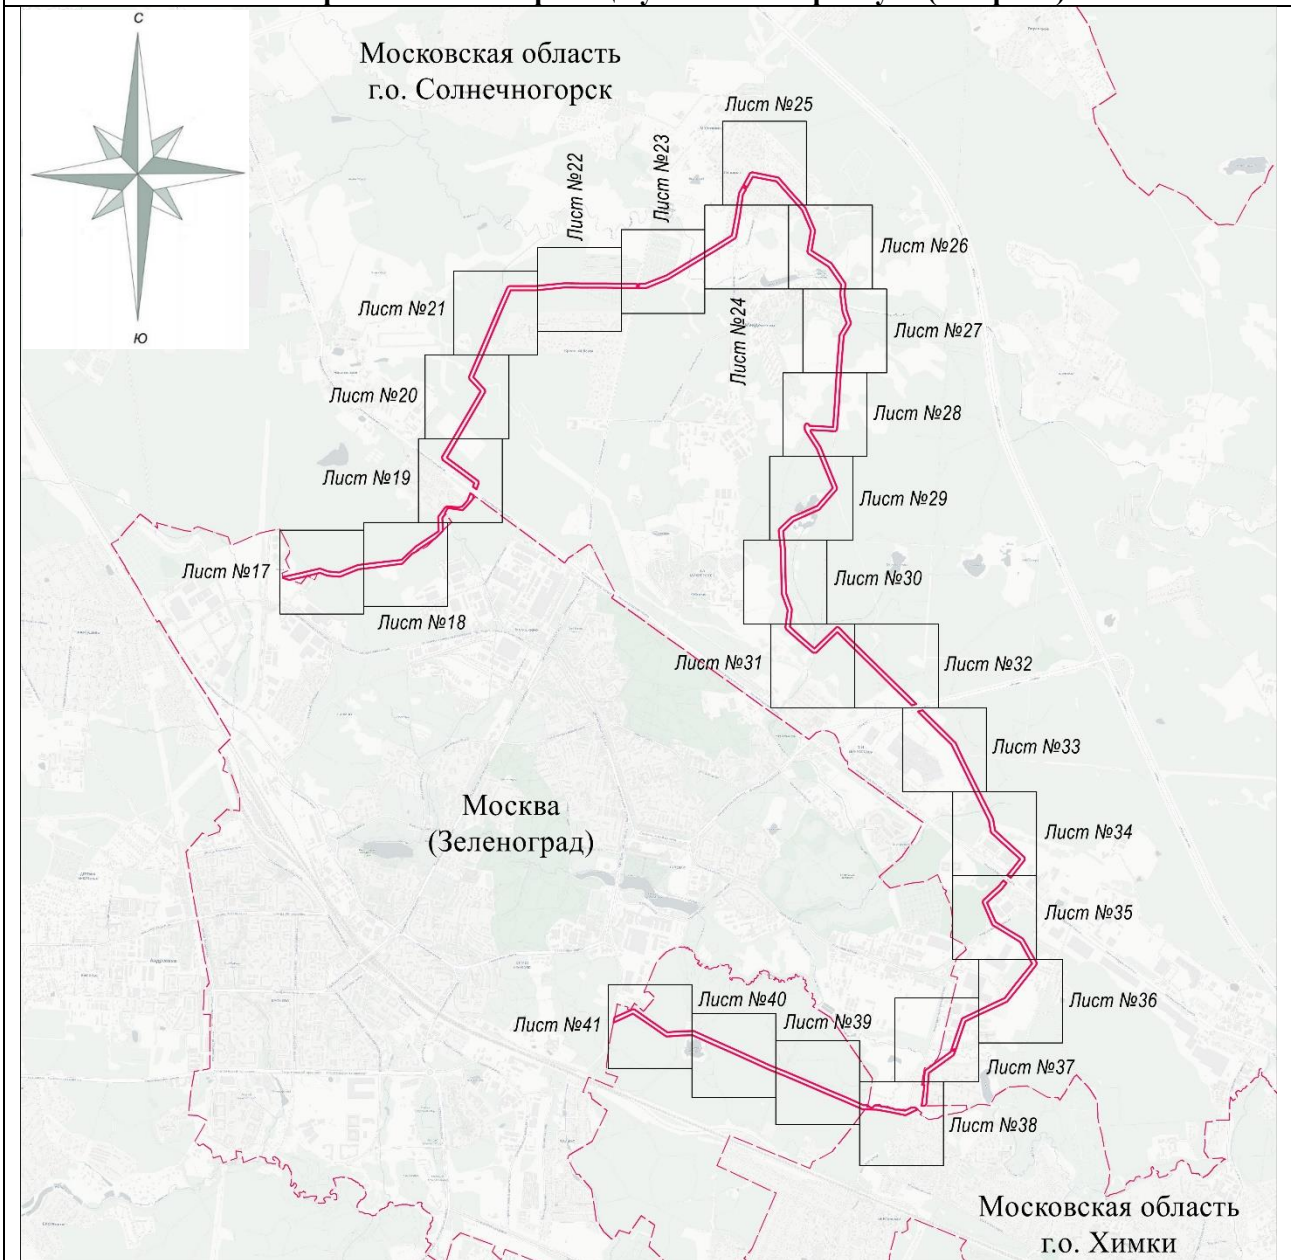**Схема расположения границ публичного сервитута (обзорная)**



**Масштаб 1 : 75 000**

**Используемые условные знаки и обозначения:**

-  - граница публичного сервитута объекта электросетевого хозяйства  
 - граница административно-территориального деления

Подпись  /Дормидонтова Виктория Александровна/

Дата «21» апреля 2026 г.

Место для оттиска печати (при наличии) лица, составившего описание местоположения границ объекта




## СХЕМА

публичного сервитута в отношении земель и земельных участков в целях размещения существующего объекта электросетевого хозяйства

**Воздушная линия электропередачи ВЛ 110 кВ Сигма-Эра с отпайкой на ПС Время**

(наименование объекта)

Схема расположения границ публичного сервитута

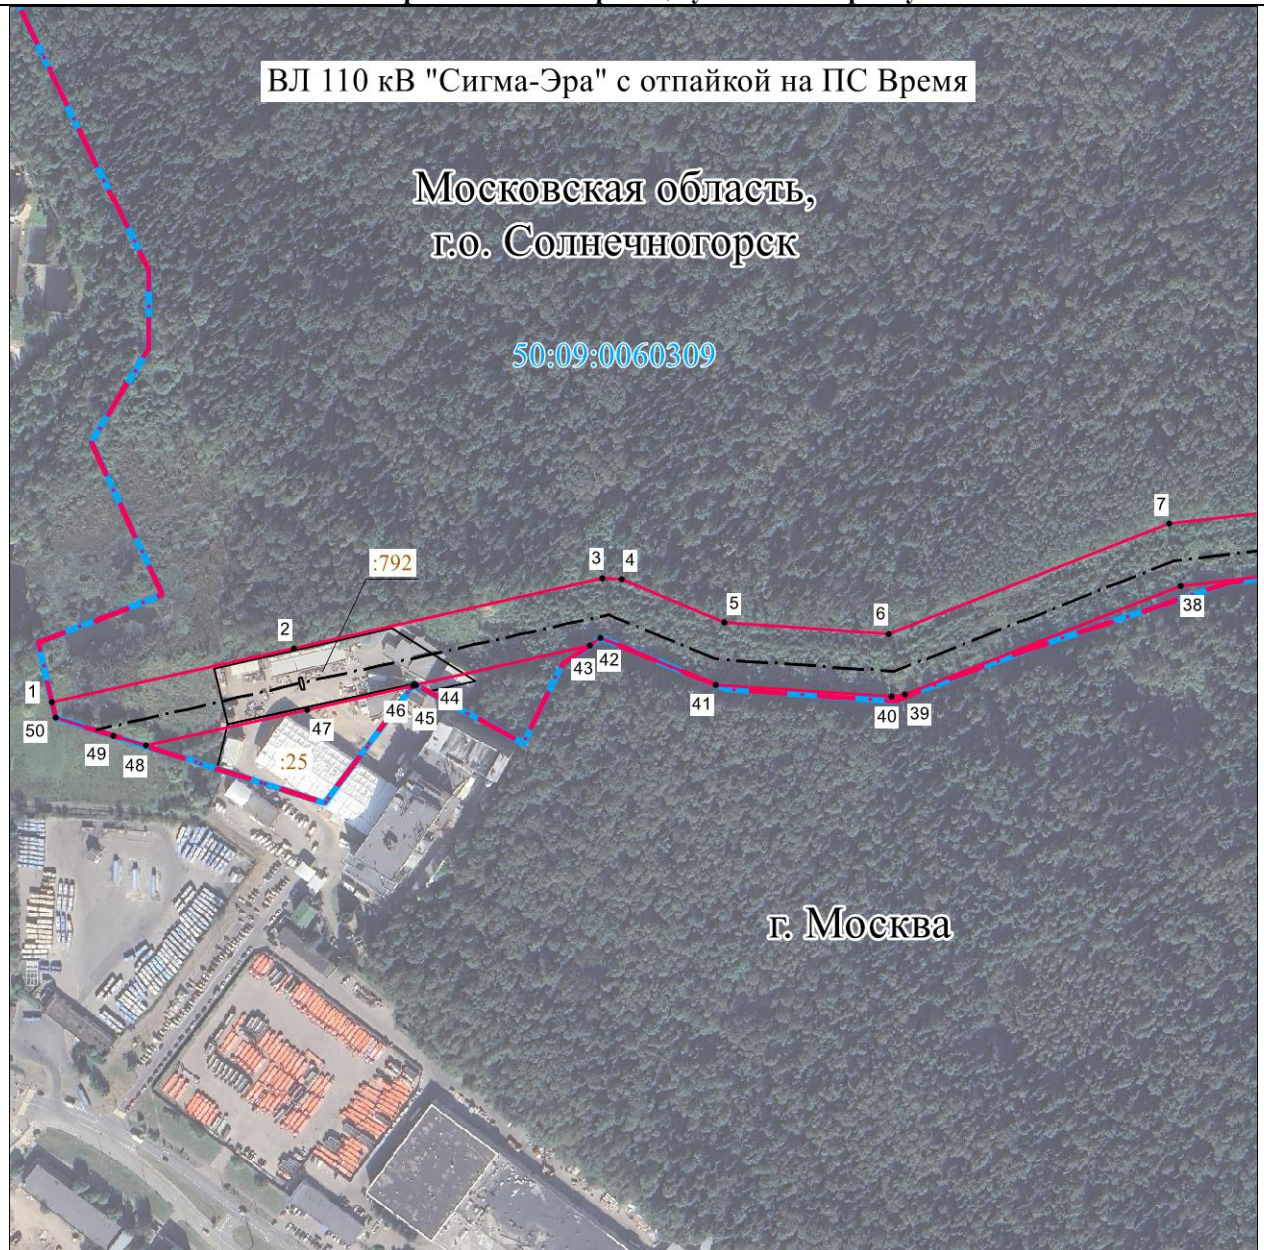

Масштаб 1 : 5000


**Используемые условные знаки и обозначения:**

• 1	- характерная точка границы публичного сервитута объекта электросетевого хозяйства
— · — · — · —	- граница административно-территориального деления
50:09:0060309	- кадастровый номер квартала
— · — · — · —	- граница кадастрового квартала
:792	- кадастровый номер земельного участка
□	- существующая часть границы, имеющиеся в ГКН сведения о которой достаточны для определения ее местоположения
— · — · — · —	- местоположение сооружения, в отношении которого устанавливается сервитут
— · — · — · —	- граница публичного сервитута объекта электросетевого хозяйства

Подпись  / Дормидонтова Виктория Александровна /

Дата «21» апреля 2026 г.

Место для оттиска печати (при наличии) лица, составившего описание местоположения границ объекта

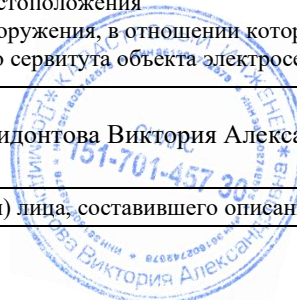








## СХЕМА

публичного сервитута в отношении земель и земельных участков в целях размещения существующего объекта электросетевого хозяйства

**Воздушная линия электропередачи ВЛ 110 кВ Сигма-Эра с отпайкой на ПС Время**

(наименование объекта)

## Схема расположения границ публичного сервитута

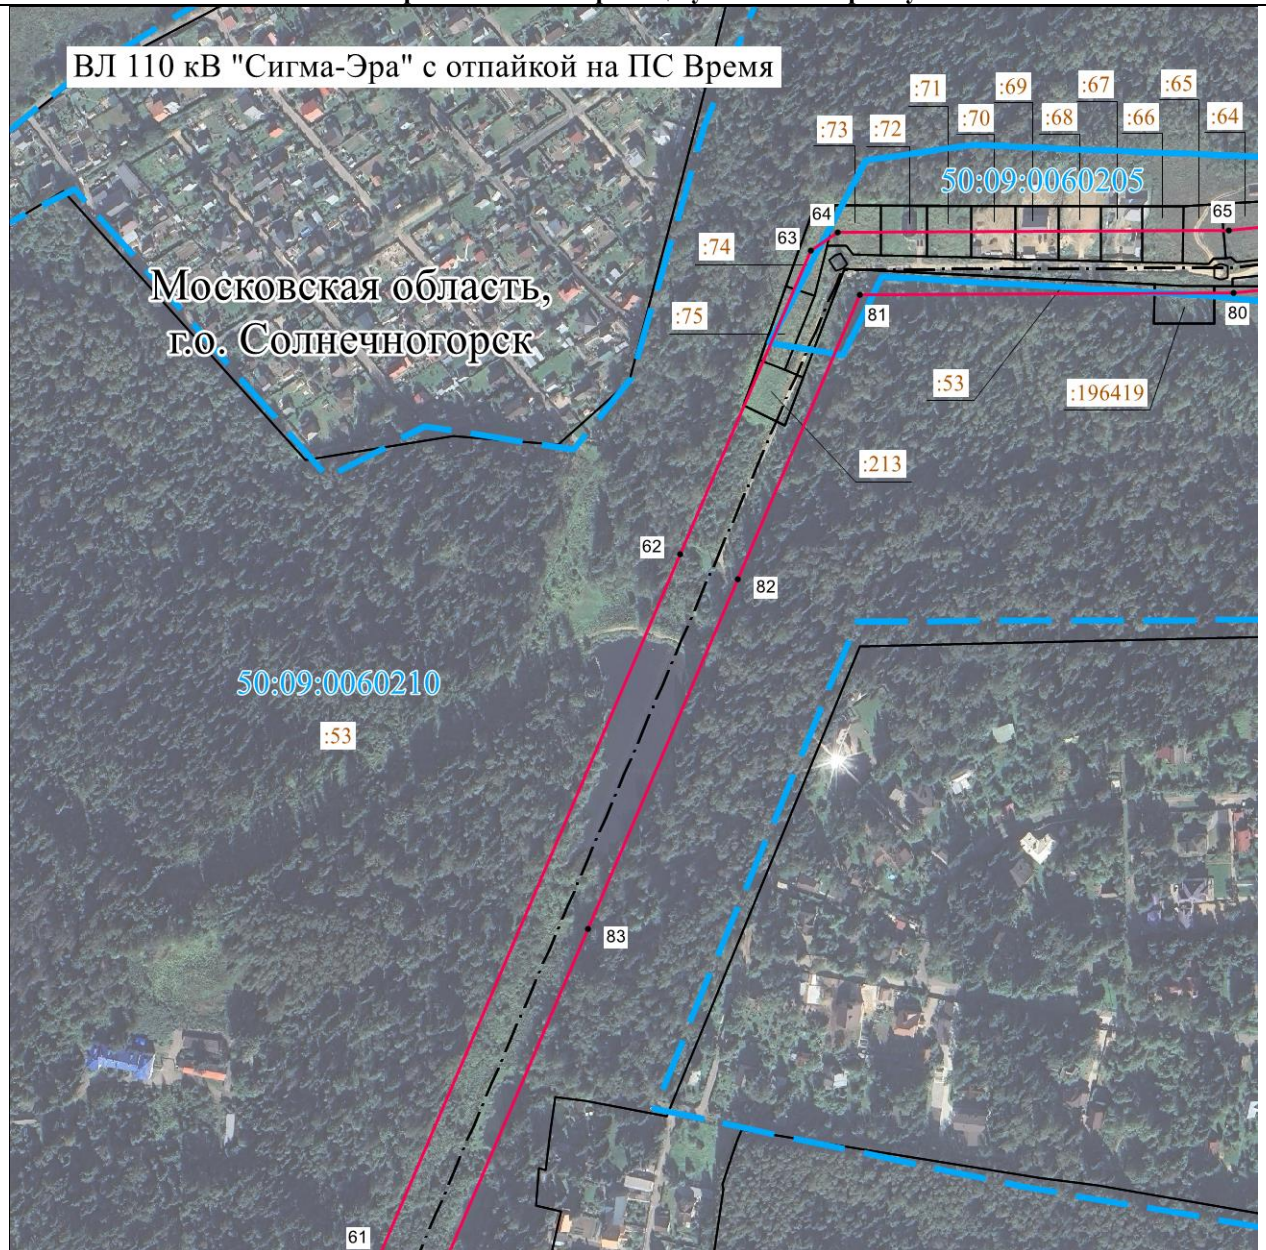

Масштаб 1 : 5000

**Используемые условные знаки и обозначения:**

• 1	- характерная точка границы публичного сервитута объекта электросетевого хозяйства
— · — · — · —	- граница административно-территориального деления
50:09:0060309	- кадастровый номер квартала
— — — — —	- граница кадастрового квартала
:792	- кадастровый номер земельного участка
▭	- существующая часть границы, имеющиеся в ГКН сведения о которой достаточны для определения ее местоположения
- - - - -	- местоположение сооружения, в отношении которого устанавливается сервитут
— · — · — · —	- граница публичного сервитута объекта электросетевого хозяйства

Подпись  / Дормидонтова Виктория Александровна /

Дата «21» апреля 2026 г.

Место для оттиска печати (при наличии) лица, составившего описание местоположения границ объекта




## СХЕМА

публичного сервитута в отношении земель и земельных участков в целях размещения существующего объекта электросетевого хозяйства

**Воздушная линия электропередачи ВЛ 110 кВ Сигма-Эра с отпайкой на ПС Время**

(наименование объекта)

## Схема расположения границ публичного сервитута

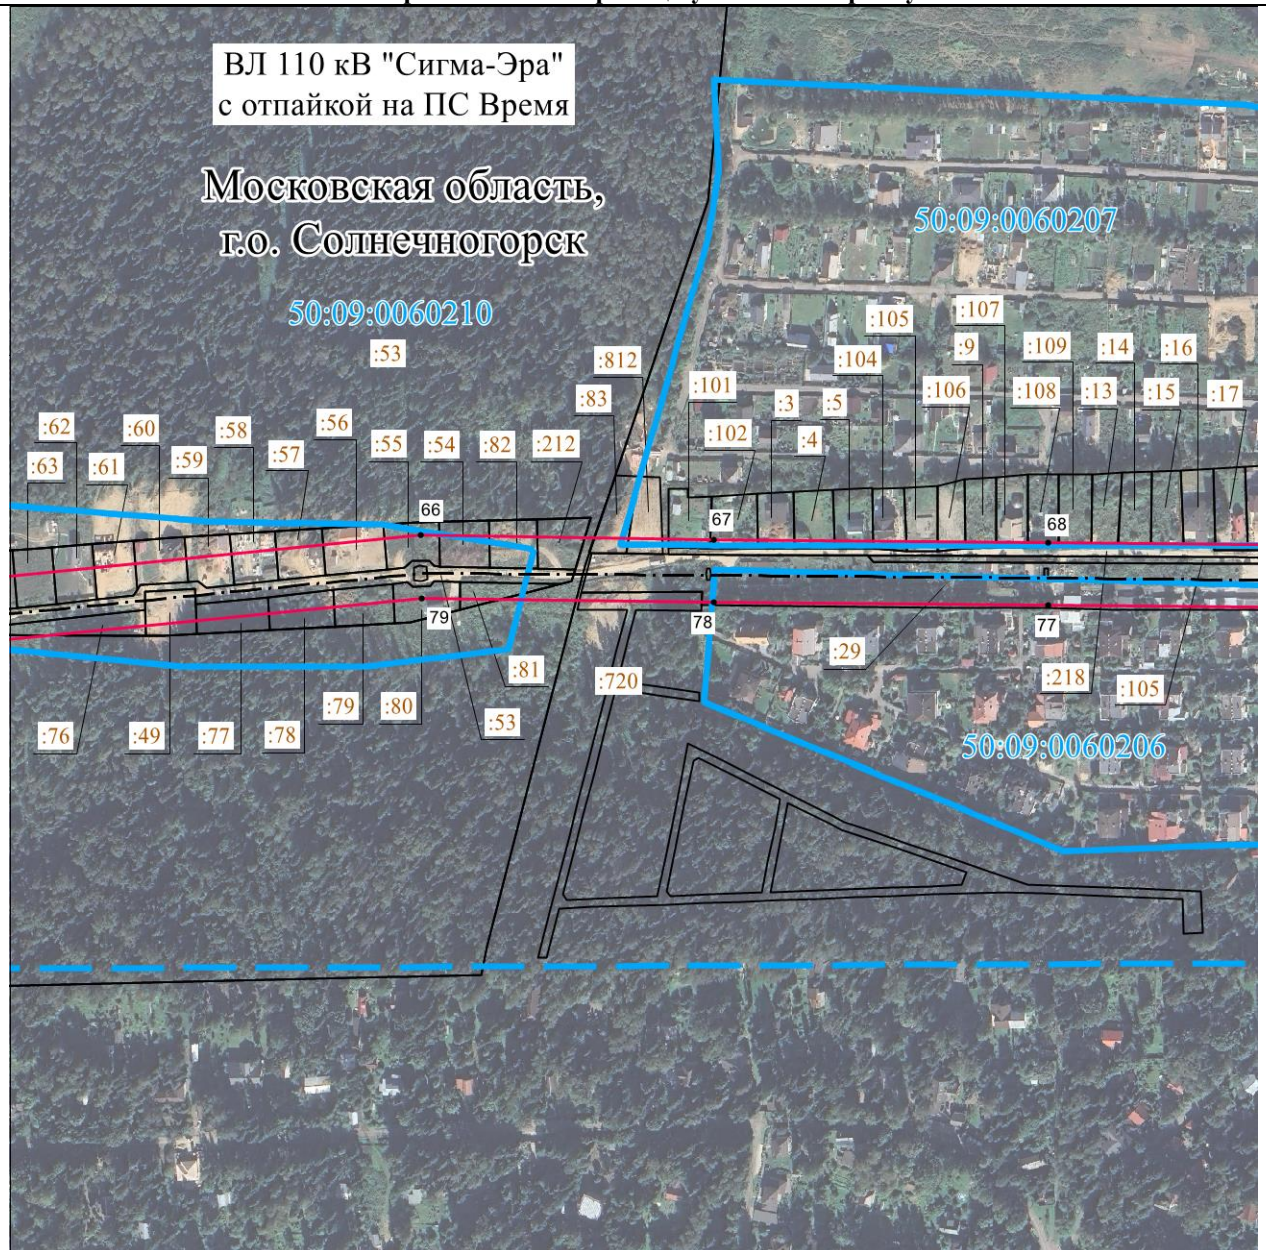

Масштаб 1 : 5000

**Используемые условные знаки и обозначения:**

• 1	- характерная точка границы публичного сервитута объекта электросетевого хозяйства
— · — · — · —	- граница административно-территориального деления
50:09:0060309	- кадастровый номер квартала
— — — — —	- граница кадастрового квартала
:792	- кадастровый номер земельного участка
▭	- существующая часть границы, имеющиеся в ГКН сведения о которой достаточны для определения ее местоположения
— · — · — · —	- местоположение сооружения, в отношении которого устанавливается сервитут
— — — — —	- граница публичного сервитута объекта электросетевого хозяйства

Подпись  / Дормидонтова Виктория Александровна /

Дата «21» апреля 2026 г.

Место для оттиска печати (при наличии) лица, составившего описание местоположения границ объекта






## СХЕМА

публичного сервитута в отношении земель и земельных участков в целях размещения существующего объекта электросетевого хозяйства

**Воздушная линия электропередачи ВЛ 110 кВ Сигма-Эра с отпайкой на ПС Время**

(наименование объекта)

## Схема расположения границ публичного сервитута

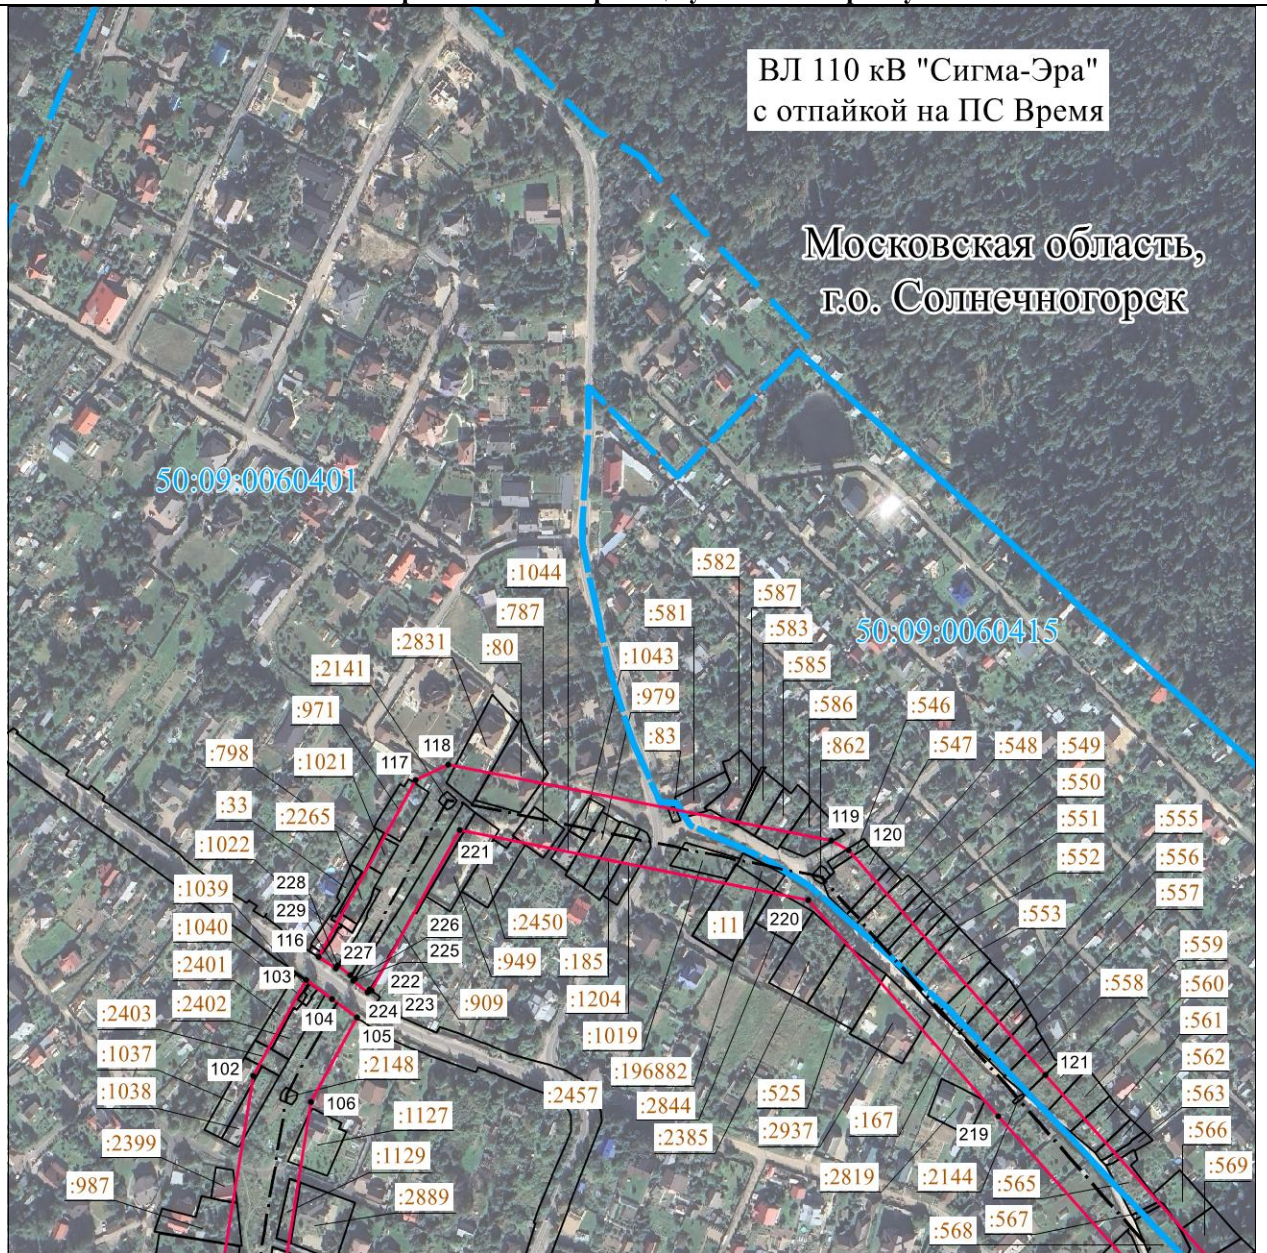

Масштаб 1 : 5000

**Используемые условные знаки и обозначения:**

• 1	- характерная точка границы публичного сервитута объекта электросетевого хозяйства
— · — · — · —	- граница административно-территориального деления
50:09:0060309	- кадастровый номер квартала
— · — · — · —	- граница кадастрового квартала
:792	- кадастровый номер земельного участка
□	- существующая часть границы, имеющиеся в ГКН сведения о которой достаточны для определения ее местоположения
— · — · — · —	- местоположение сооружения, в отношении которого устанавливается сервитут
— · — · — · —	- граница публичного сервитута объекта электросетевого хозяйства

Подпись  / Дормидонтова Виктория Александровна /

Дата «21» апреля 2026 г.

Место для оттиска печати (при наличии) лица, составившего описание местоположения границ объекта














## СХЕМА

публичного сервитута в отношении земель и земельных участков в целях размещения существующего объекта электросетевого хозяйства

**Воздушная линия электропередачи ВЛ 110 кВ Сигма-Эра с отпайкой на ПС Время**

(наименование объекта)

**Схема расположения границ публичного сервитута**

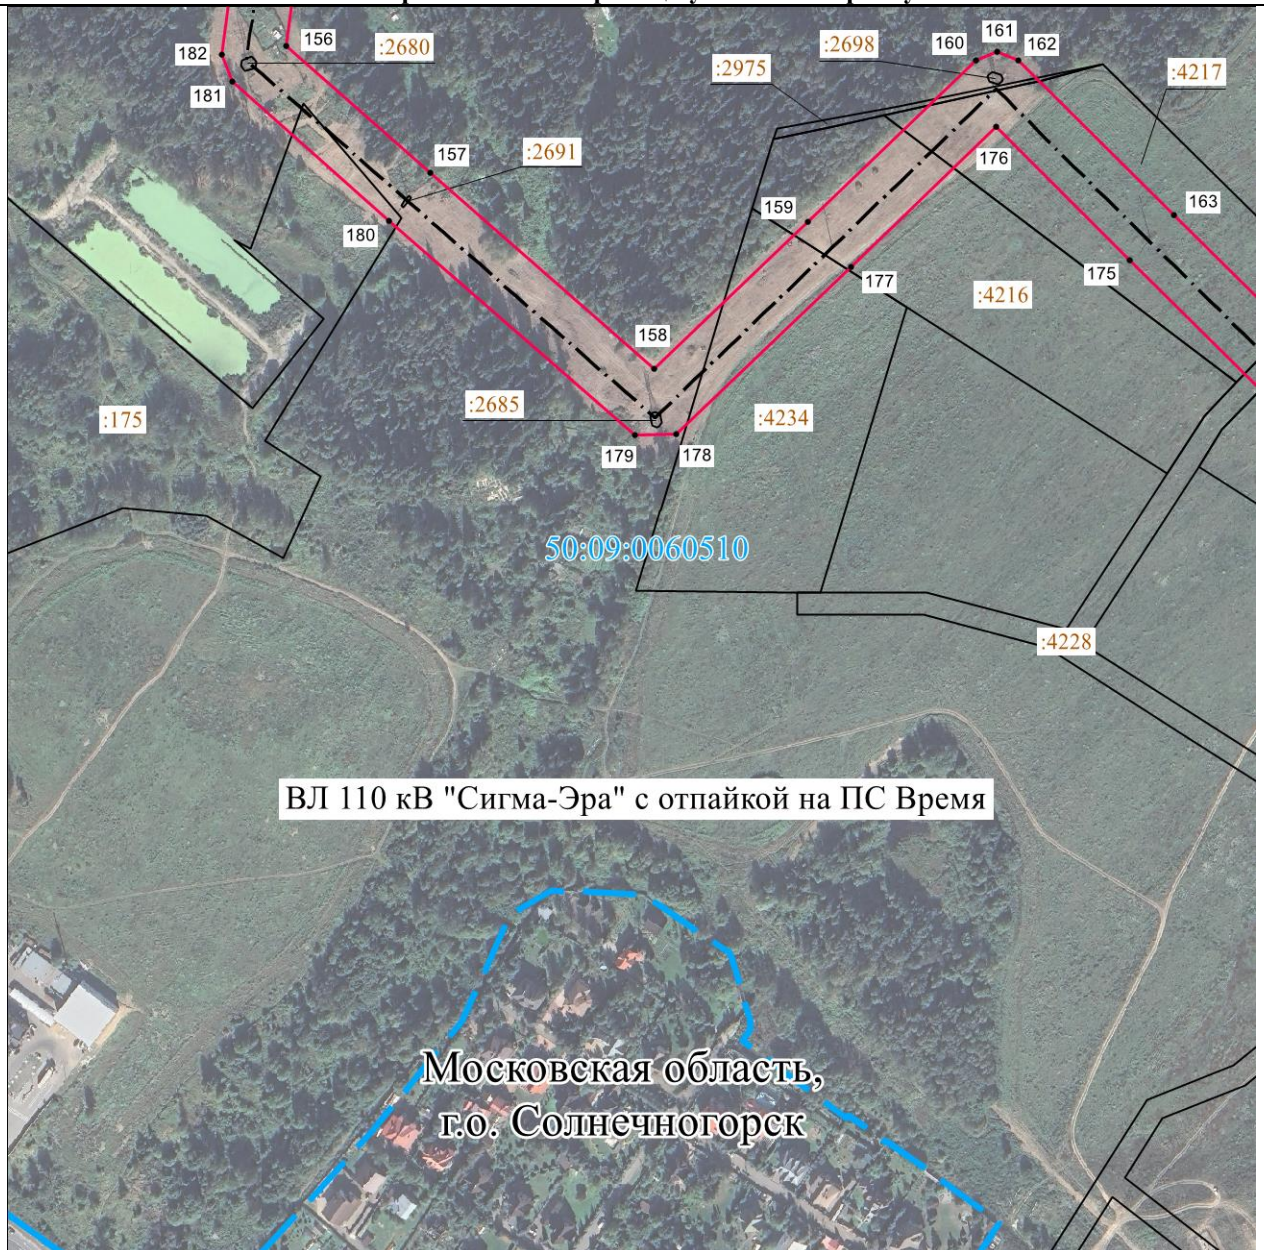

ВЛ 110 кВ "Сигма-Эра" с отпайкой на ПС Время

Московская область,  
г.о. Солнечногорск

Масштаб 1 : 5000

**Используемые условные знаки и обозначения:**

• 1	- характерная точка границы публичного сервитута объекта электросетевого хозяйства
— · — · — · —	- граница административно-территориального деления
50:09:0060309	- кадастровый номер квартала
— — — — —	- граница кадастрового квартала
:792	- кадастровый номер земельного участка
▭	- существующая часть границы, имеющиеся в ГКН сведения о которой достаточны для определения ее местоположения
— · — · — · —	- местоположение сооружения, в отношении которого устанавливается сервитут
— — — — —	- граница публичного сервитута объекта электросетевого хозяйства

Подпись  / Дормидонтова Виктория Александровна /

Дата «21» апреля 2026 г.

Место для оттиска печати (при наличии) лица, составившего описание местоположения границ объекта










## СХЕМА

публичного сервитута в отношении земель и земельных участков в целях размещения существующего объекта электросетевого хозяйства

**Воздушная линия электропередачи ВЛ 110 кВ Сигма-Эра с отпайкой на ПС Время**

(наименование объекта)

**Схема расположения границ публичного сервитута**

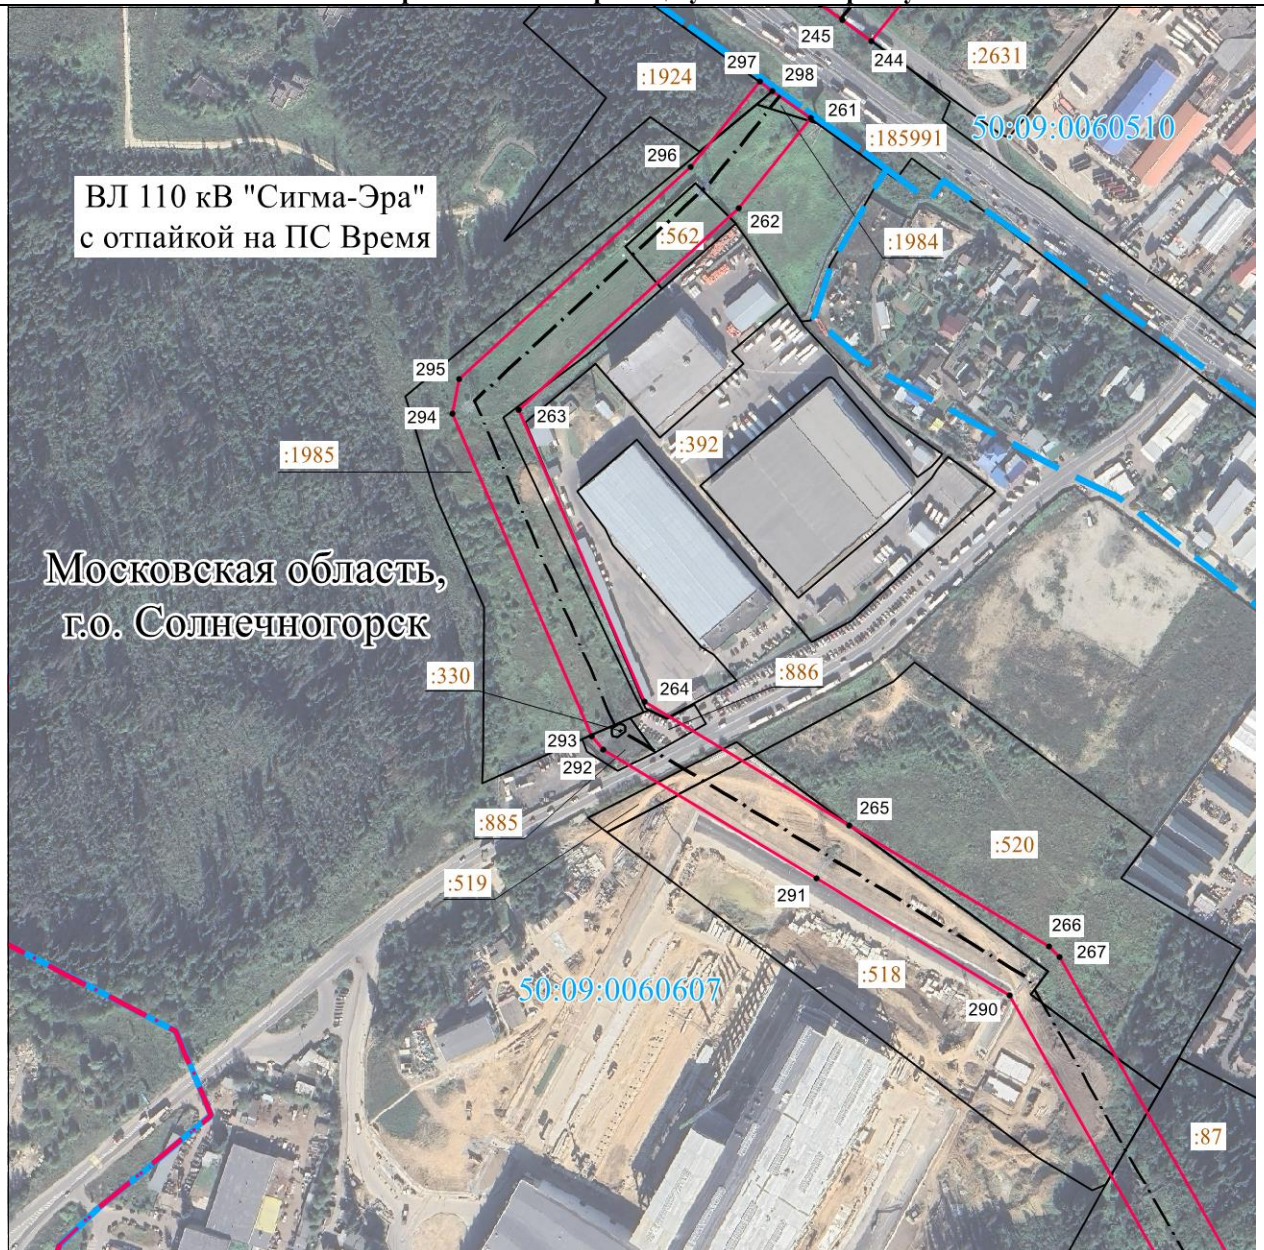

Масштаб 1 : 5000

**Используемые условные знаки и обозначения:**

• 1	- характерная точка границы публичного сервитута объекта электросетевого хозяйства
— · — · — · —	- граница административно-территориального деления
50:09:0060309	- кадастровый номер квартала
— — — — —	- граница кадастрового квартала
:792	- кадастровый номер земельного участка
▭	- существующая часть границы, имеющиеся в ГКН сведения о которой достаточны для определения ее местоположения
— · — · — · —	- местоположение сооружения, в отношении которого устанавливается сервитут
— — — — —	- граница публичного сервитута объекта электросетевого хозяйства

Подпись  / Дормидонтова Виктория Александровна /

Дата «21» апреля 2026 г.

Место для оттиска печати (при наличии) лица, составившего описание местоположения границ объекта


## СХЕМА

публичного сервитута в отношении земель и земельных участков в целях размещения существующего объекта электросетевого хозяйства

**Воздушная линия электропередачи ВЛ 110 кВ Сигма-Эра с отпайкой на ПС Время**

(наименование объекта)

**Схема расположения границ публичного сервитута**

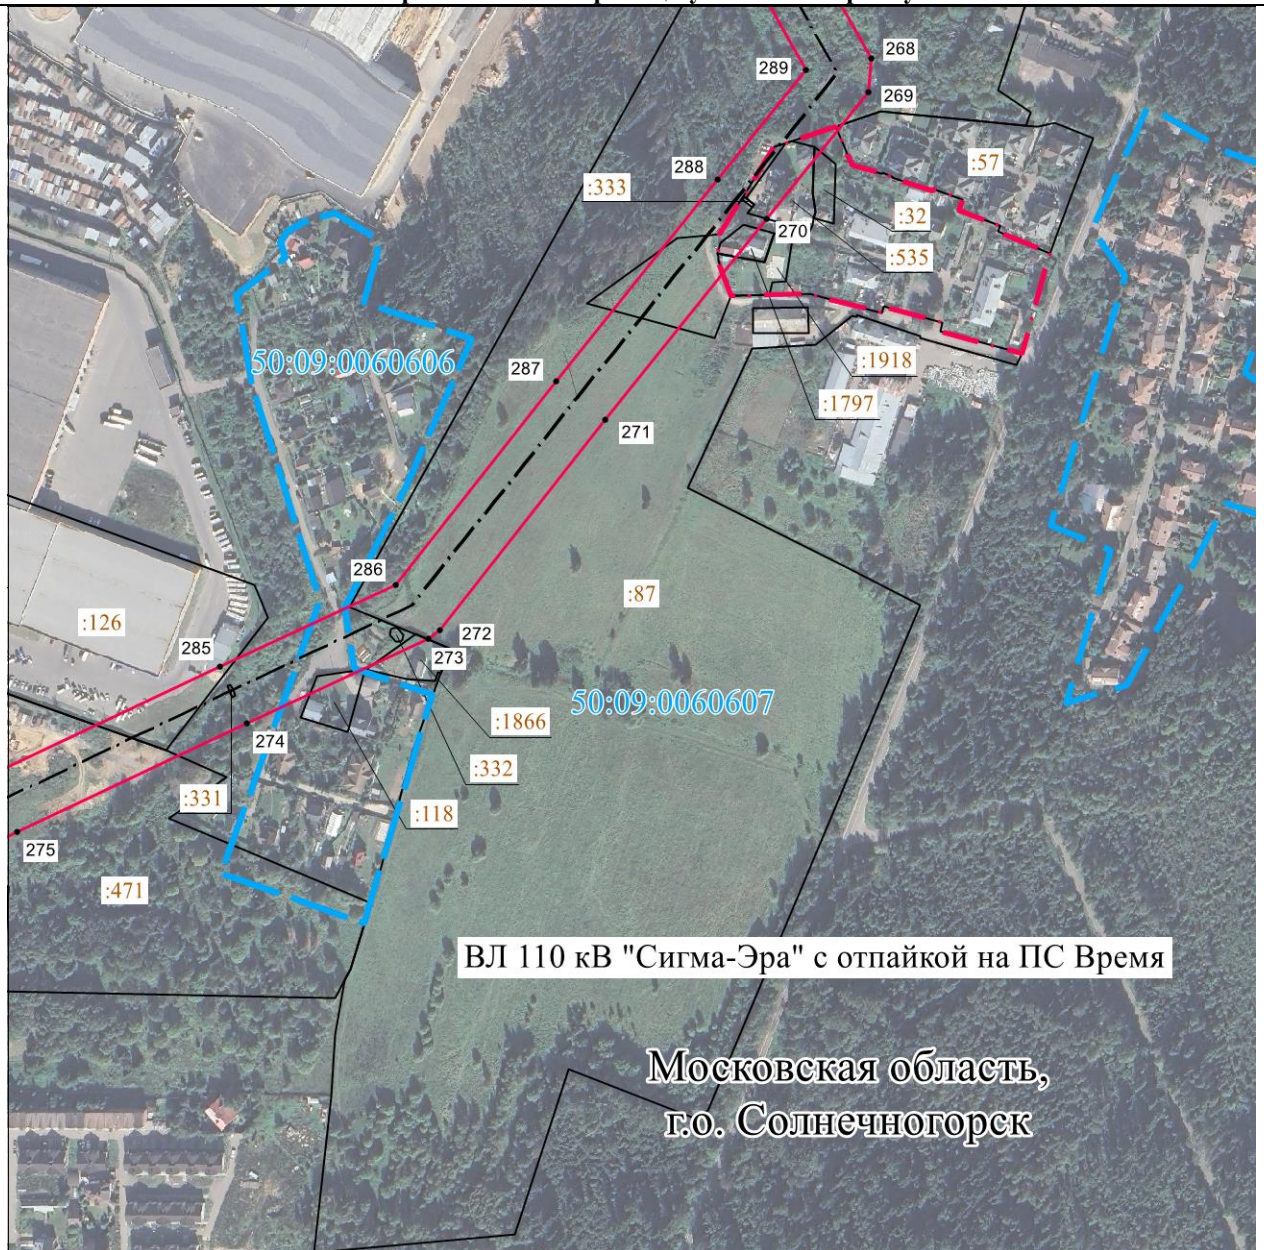

Масштаб 1 : 5000

**Используемые условные знаки и обозначения:**

• 1	- характерная точка границы публичного сервитута объекта электросетевого хозяйства
— · — · — · —	- граница административно-территориального деления
50:09:0060309	- кадастровый номер квартала
— — — — —	- граница кадастрового квартала
:792	- кадастровый номер земельного участка
▭	- существующая часть границы, имеющиеся в ГКН сведения о которой достаточны для определения ее местоположения
— · — · — · —	- местоположение сооружения, в отношении которого устанавливается сервитут
— — — — —	- граница публичного сервитута объекта электросетевого хозяйства

Подпись  / Дормидонтова Виктория Александровна /

Дата «21» апреля 2026 г.

Место для оттиска печати (при наличии) лица, составившего описание местоположения границ объекта












## СХЕМА

публичного сервитута в отношении земель и земельных участков в целях размещения существующего объекта электросетевого хозяйства

**Воздушная линия электропередачи ВЛ 110 кВ Сигма-Эра с отпайкой на ПС Время**

(наименование объекта)

## Схема расположения границ публичного сервитута

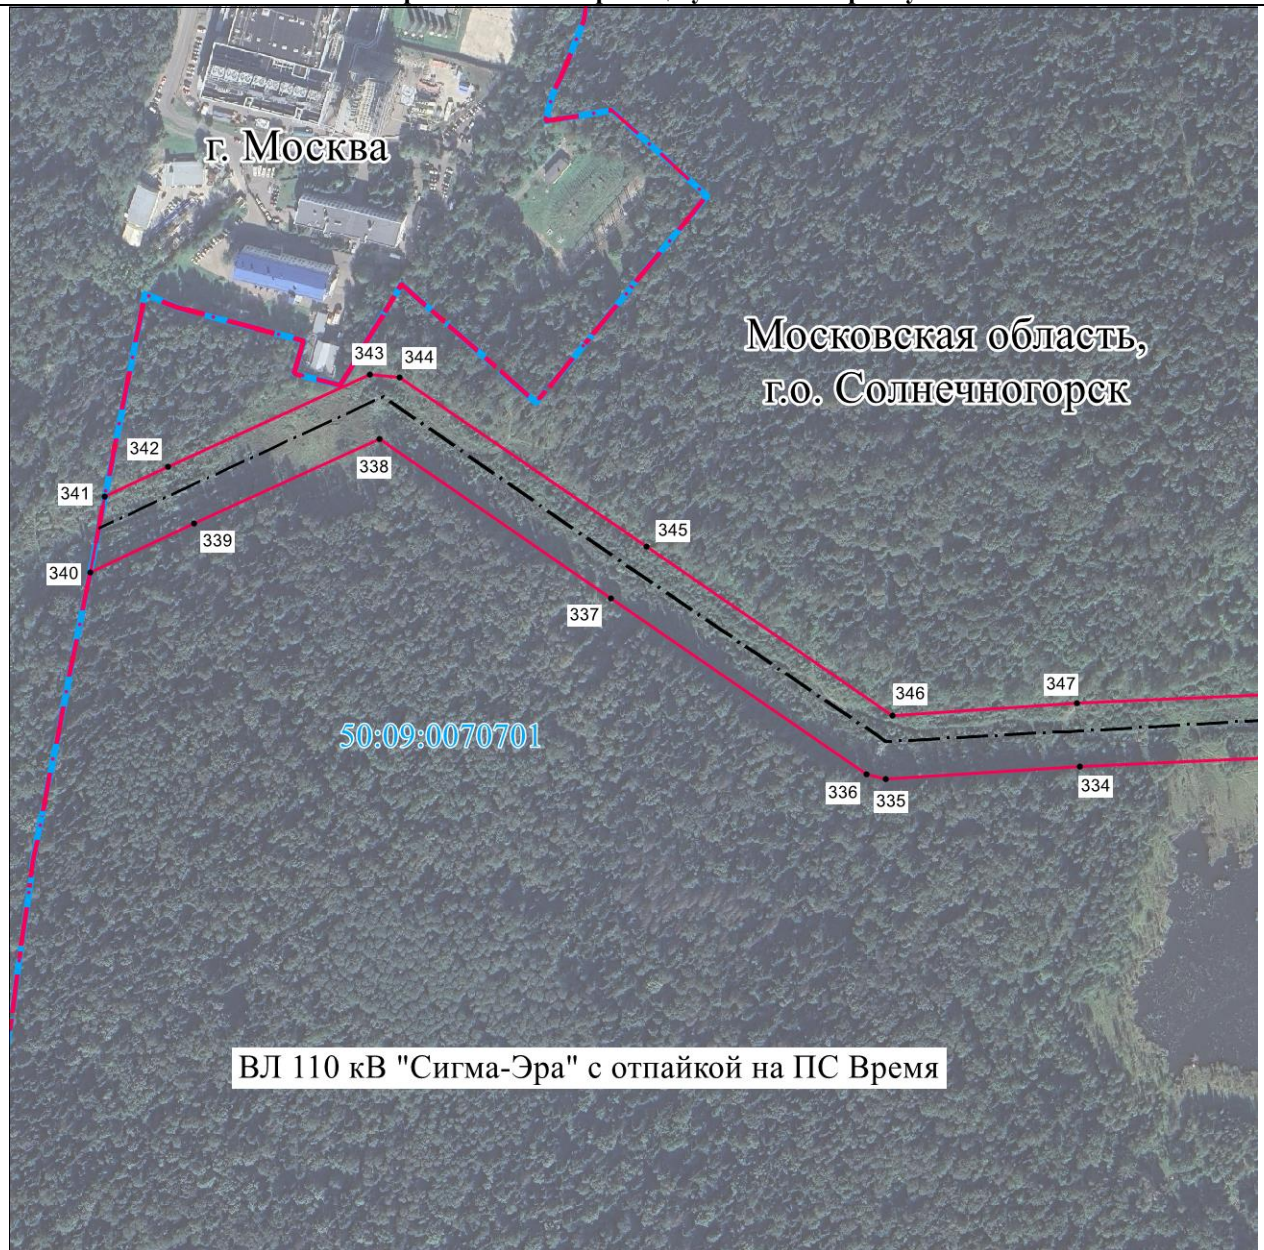

ВЛ 110 кВ "Сигма-Эра" с отпайкой на ПС Время

Масштаб 1 : 5000

**Используемые условные знаки и обозначения:**

• 1	- характерная точка границы публичного сервитута объекта электросетевого хозяйства
— · — · — · —	- граница административно-территориального деления
50:09:0060309	- кадастровый номер квартала
— — — — —	- граница кадастрового квартала
:792	- кадастровый номер земельного участка
□	- существующая часть границы, имеющиеся в ГКН сведения о которой достаточны для определения ее местоположения
— · — · — · —	- местоположение сооружения, в отношении которого устанавливается сервитут
— — — — —	- граница публичного сервитута объекта электросетевого хозяйства

Подпись  / Дормидонтова Виктория Александровна /

Дата «21» апреля 2026 г.

Место для оттиска печати (при наличии) лица, составившего описание местоположения границ объекта

