


# ПРОЕКТ ВНЕСЕНИЯ ИЗМЕНЕНИЙ В ГЕНЕРАЛЬНЫЙ ПЛАН ГОРОДСКОГО ОКРУГА ХИМКИ МОСКОВСКОЙ ОБЛАСТИ ПРИМЕНИТЕЛЬНО К ЧАСТИ НАСЕЛЕННОГО ПУНКТА Г. ХИМКИ

КАРТА ФУНКЦИОНАЛЬНЫХ ЗОН ГОРОДСКОГО ОКРУГА ПРИМЕНИТЕЛЬНО К ЗЕМЕЛЬНЫМ УЧАСТКАМ С КАДАСТРОВЫМИ  
НОМЕРАМИ 50:10:0020803:1260, 50:10:0020803:1248, 50:10:0020904:32, 50:10:0020803:1291,  
50:10:0020903:88, 50:10:0000000:17337

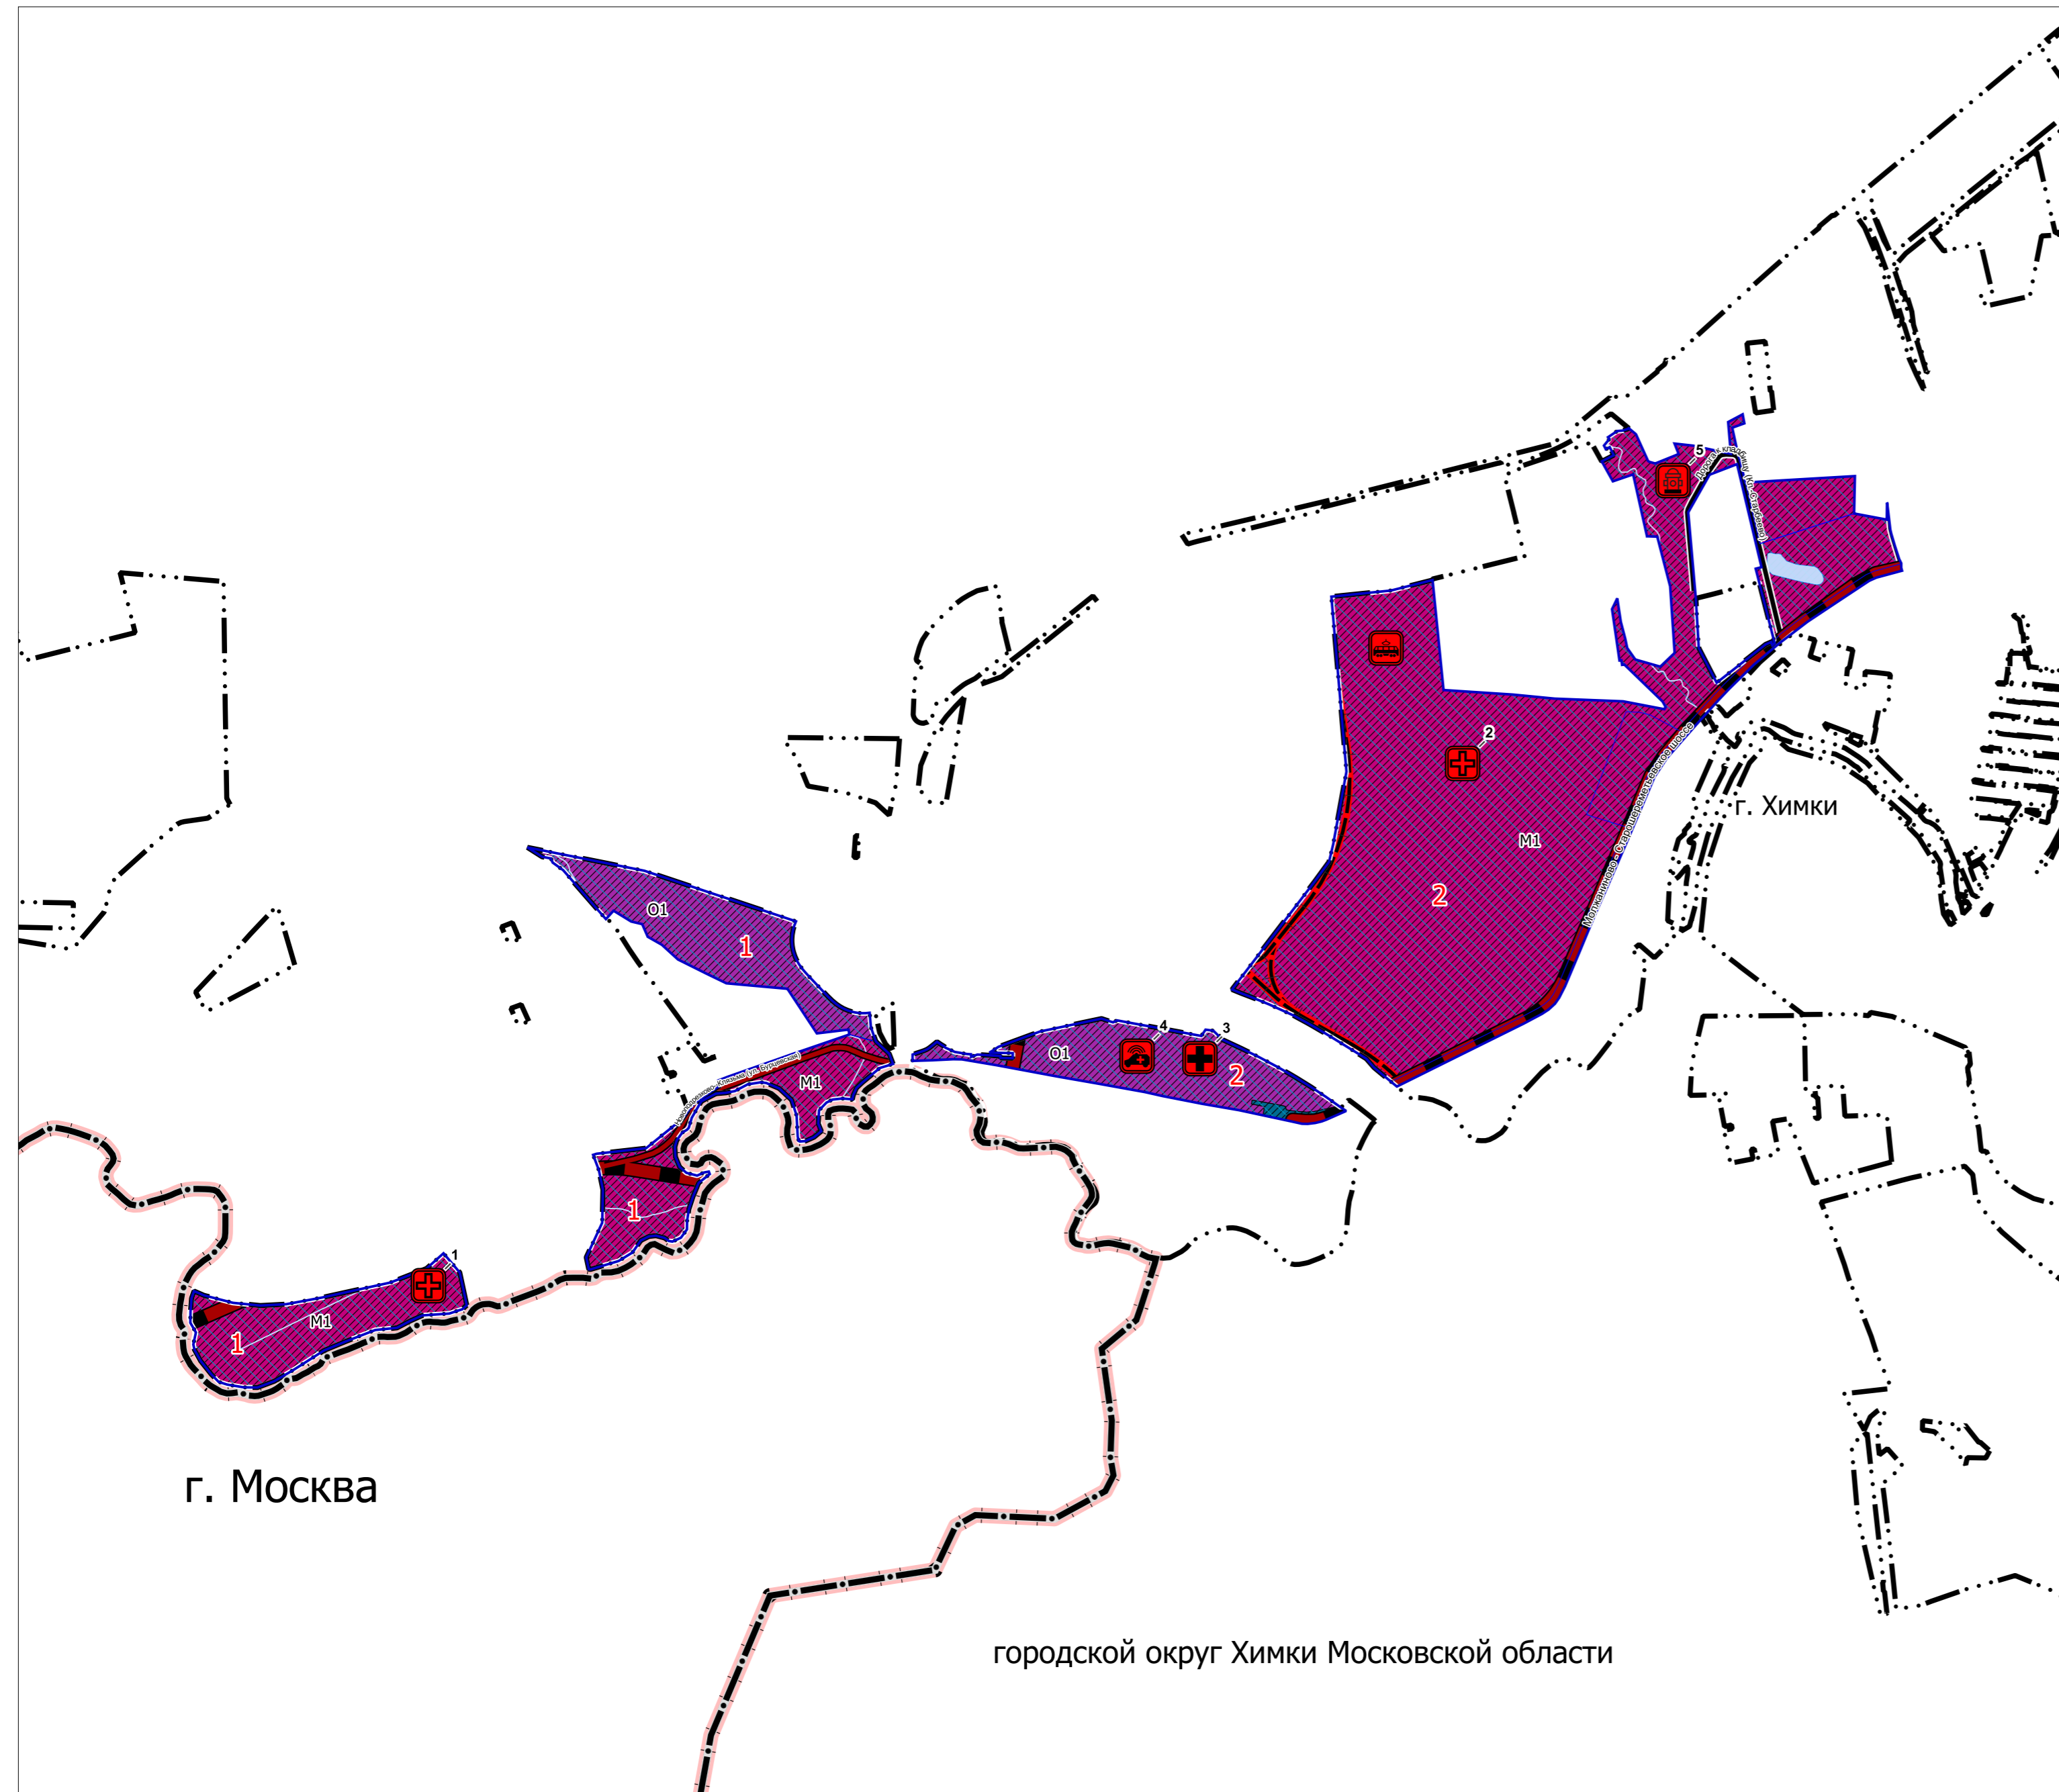

## УСЛОВНЫЕ ОБОЗНАЧЕНИЯ

### Границы

- Московской области
  - городского округа Химки Московской области
  - г. Химки \*
  - разработки генерального плана
  - земельных участков, поставленных на кадастровый учет
- ### Функциональные зоны \*\*
- М1 Многофункциональная зона
  - О1 Многофункциональная общественно-деловая зона
  - Т1 Зона объектов автомобильного транспорта
  - Планируемые функциональные зоны
  - Функциональные зоны, границы которых пересекают границы I, II поясов зон санитарной охраны источников питьевого водоснабжения
  - 1 Номер мероприятия по размещению планируемых объектов капитального строительства
- ### Поверхностные водные объекты \*\*\*
- Водоток (река, ручей, канал)
  - Труба
  - Земли, покрытые поверхностными водами

Объекты федерального значения,  
объекты регионального значения \*\*\*\*  
планируемые



региональное значение

### Объекты здравоохранения

- Лечебно-профилактическая медицинская организация (кроме санаторно-курортной), оказывающая медицинскую помощь в стационарных условиях, ее структурное подразделение
- Лечебно-профилактическая медицинская организация, оказывающая медицинскую помощь в амбулаторных условиях и (или) в условиях дневного стационара
- Медицинская организация, оказывающая скорую медицинскую помощь, ее структурное подразделение

### Объекты единой государственной системы предупреждения и ликвидации чрезвычайных ситуаций

Объекты обеспечения пожарной безопасности

1 Номер планируемых к строительству объектов социально-культурного и коммунально-бытового обслуживания

### Объекты транспортной инфраструктуры

### Объекты хранения и обслуживания общественного пассажирского транспорта

Трамвайное депо

### Объекты регионального и межмуниципального значения \*\*\*\*

### Автомобильные дороги

планируемые

### Линии общественного пассажирского транспорта регионального значения

Линия скоростного трамвая (планируемая)

### Объекты местного значения

### Автомобильные дороги

существующие

### Улично-дорожная сеть

Улицы и дороги местного значения (существующие)

\* Утверждена Решением Совета депутатов городского округа Химки Московской области от 27.12.2017 № 15/14 «Об утверждении генерального плана городского округа Химки Московской области» в редакции решения Совета депутатов городского округа Химки Московской области от 29.11.2022 № 15/10 «О внесении изменений в Генеральный план городского округа Химки Московской области, утвержденный решением Совета депутатов городского округа Химки Московской области от 27.12.2017 № 15/14».

\*\* Параметры функциональных зон и режимы их использования применяются с учетом Решения Исполкома Московского городского и областного Советов народных депутатов от 17.04.1980 № 500-1143 «Об утверждении проекта установления красных линий границ зон санитарной охраны источников водоснабжения г. Москвы в границах ЛПЗП», картами влияния ЗСО.

Границы зон санитарной охраны источников питьевого водоснабжения отображены в материалах по обоснованию генерального плана на Карте границ зон санитарной охраны источников водоснабжения города Москвы в соответствии с Решением Исполнительных Комитетов Московского городского и областного Советов народных депутатов от 17 апреля 1980 г. № 500-1143 (ограниченного доступа) в информационных целях и не являются предметом утверждения генерального плана.

\*\*\* Отображены в информационных целях, не являются предметом утверждения генерального плана

\*\*\*\* Планируемые объекты федерального и регионального значения приводятся для информационной целостности документа и не являются предметом утверждения настоящего генерального плана

Должность	ФИО	Подпись	Дата	Договор №Д-42-0017-24 от 20.03.2024			
Руководитель ЦОГД	Богачев П.С.			Московская область, городской округ Химки			
Начальник отдела ОПГП ЦОГД	Макаров Н.В.						
ГАП	Гордихина И.В.						
Вед. инженер	Шыкова Е.В.			Проект внесения изменений в генеральный план городского округа Химки Московской области применительно к части населенного пункта г. Химки 1 этап	Стадия	Лист	Листов
						2	2
Проверил	Н.В. Макаров			Карта функциональных зон городского округа применительно к земельным участкам с кадастровыми номерами 50:10:0020803:1260, 50:10:0020803:1248, 50:10:0020904:32, 50:10:0020803:1291, 50:10:0020903:88, 50:10:0000000:17337 Масштаб 1:10000	НИИПИ градостроительства ГАУ МО «НИИПИ градостроительства»		