

Утверждена

Постановлением

(наименование документа об утверждении, включая наименования

Администрации городского округа Химки

органов государственной власти или органов местного

Московской области

самоуправления, принявших решение об утверждении схемы

или подписавших соглашение о перераспределении земельных участков)

от 25.09.2024


№ 1665

**Схема расположения земельного участка или земельных участков
на кадастровом плане территории**

Местоположение: Российская Федерация, Московская область, городской округ Химки, деревня Юрлово

Условный номер земельного участка ----- (указывается в случае, если предусматривается образование двух и более земельных участков)		
Площадь земельного участка 1002 м² (указывается проектная площадь образуемого земельного участка, вычисленная с использованием технологических и программных средств, в том числе размещенных на официальном сайте федерального органа исполнительной власти, уполномоченного Правительством Российской Федерации на осуществление государственного кадастрового учета, государственной регистрации прав, ведение Единого государственного реестра недвижимости и предоставление сведений, содержащихся в Едином государственном реестре недвижимости, в информационно-телекоммуникационной сети "Интернет" (далее - официальный сайт), с округлением до 1 квадратного метра. Указанное значение площади земельного участка может быть уточнено при проведении кадастровых работ не более чем на десять процентов)		
Обозначение характерных точек границ	Координаты, м (указываются в случае подготовки схемы расположения земельного участка с использованием технологических и программных средств, в том числе размещенных на официальном сайте. Значения координат, полученные с использованием указанных технологических и программных средств, указываются с округлением до 0,01 метра)	
	X	Y
1	2	3
1	485348.17	2174080.74
2	485336.71	2174094.10
3	485298.72	2174107.25
4	485301.50	2174100.00
5	485313.63	2174079.97
6	485322.12	2174066.83
7	485319.68	2174064.73
8	485321.91	2174061.90
9	485324.09	2174063.77
10	485325.42	2174061.71
11	485328.46	2174064.26
1	485348.17	2174080.74
Система координат МСК-50, зона 2		
Кадастровый квартал 50:09:0070417		

Местоположение: Российская Федерация, Московская область,
городской округ Химки, деревня Юрлово

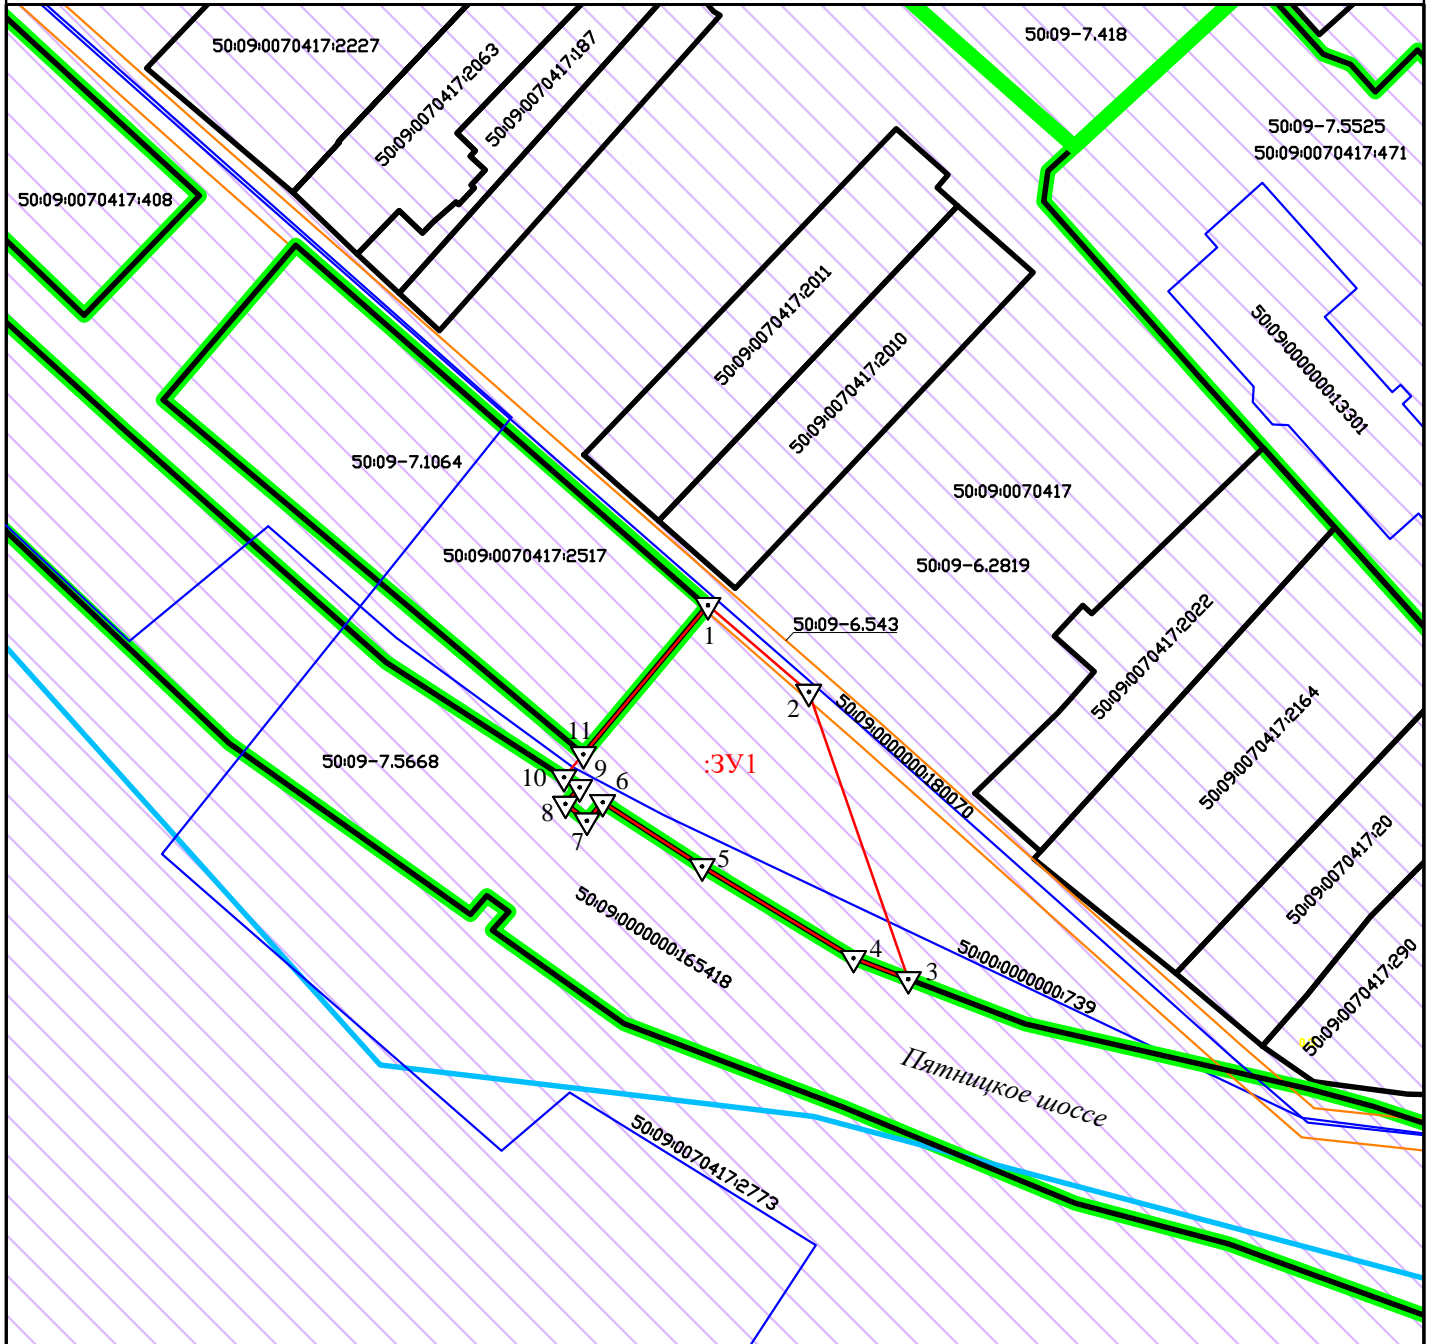

Масштаб 1:1000

Условные обозначения:

:3У1

- обозначение и границы земельного участка, образуемого из земель, государственная собственность на которые не разграничена



- характерная точка границы образуемого земельного участка



- часть границы существующего земельного участка по сведениям ЕГРН



- часть контура объекта капитального строительства по сведениям ЕГРН



- часть границы кадастрового квартала по сведениям ЕГРН



- часть границы территориальной зоны по сведениям ЕГРН



- охранная зона газопровода (реестровый номер 50:09-6.543)



- Шестая подзона приаэродромной территории аэродрома Москва (Шереметьево) (реестровый номер 50:09-6.2819)