

Схема расположения земельного участка или земельных участков на кадастровом плане территории

Утверждена Постановлением Администрации городского округа Химки

Московской области от "___" _____ 20__ г. № _____


Площадь земельного участка: 934 м²

Условный номер земельного участка:

Система координат: **МСК-50**

Местоположение: Московская область, г.о Химки, г. Химки, мкр. Старбеево, ул. Комсомольская

| обозначение характерных точек границ | координаты, м | |
|--|---------------|------------|
| | X, м | Y, м |
| н1 | 488068.31 | 2186785.20 |
| н2 | 488042.58 | 2186785.20 |
| 1 | 488062.54 | 2186739.30 |
| 2 | 488063.92 | 2186719.08 |
| 3 | 488067.84 | 2186719.30 |
| н3 | 488072.93 | 2186741.06 |
| н4 | 488067.62 | 2186775.02 |

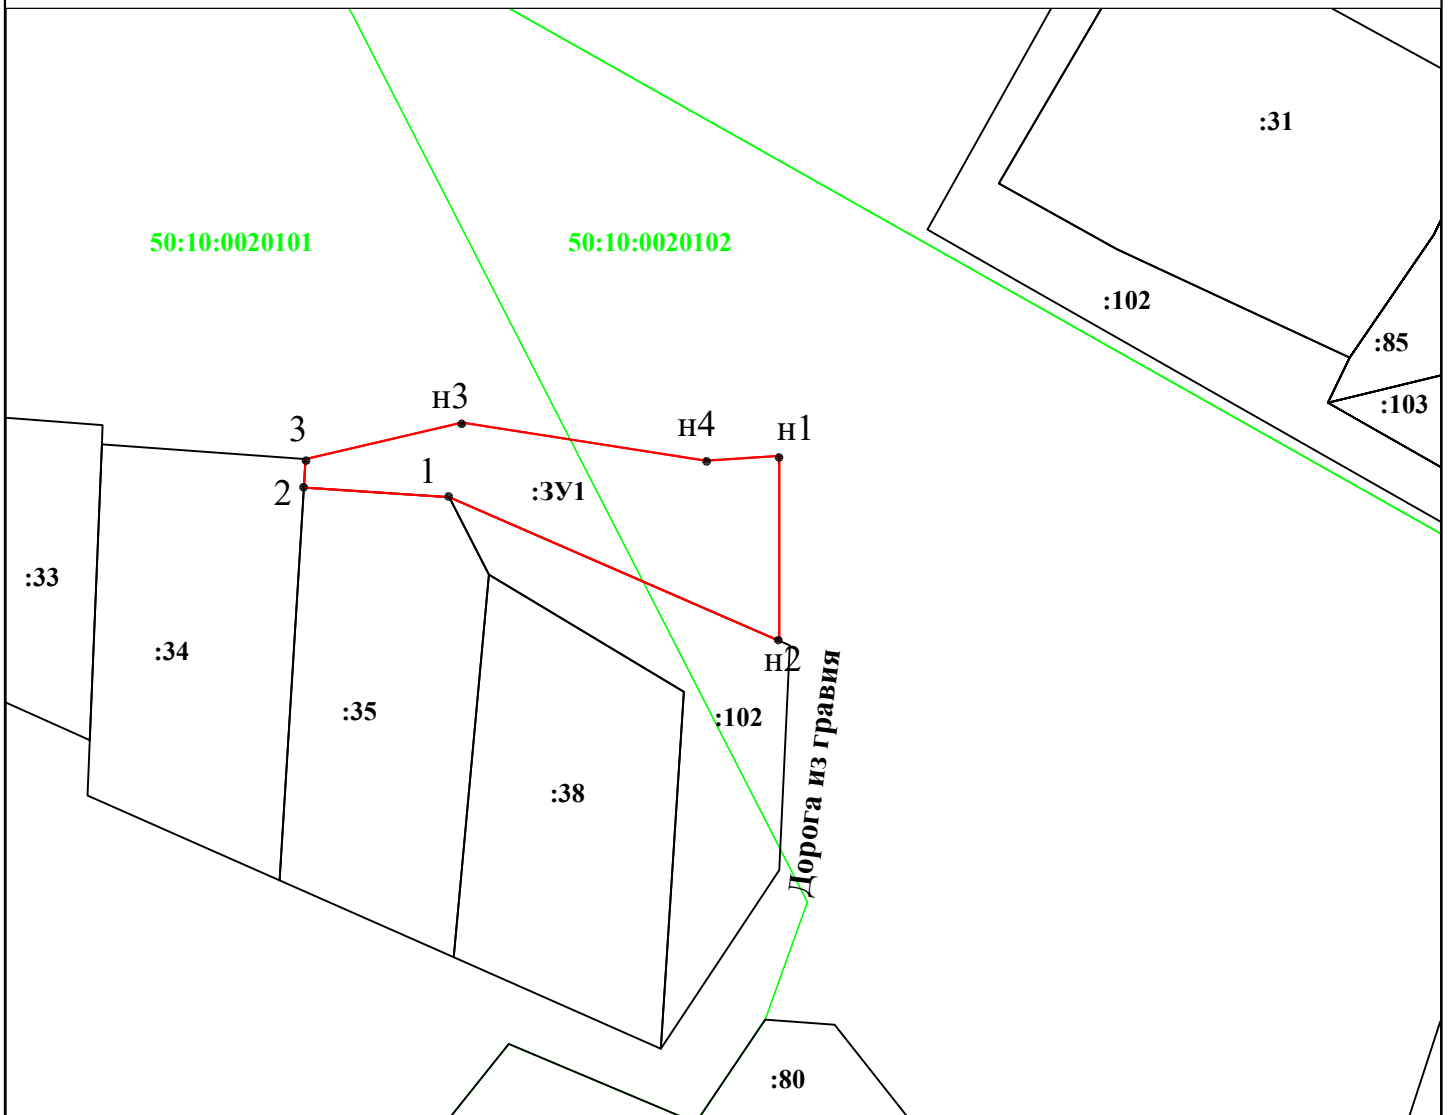


Условные обозначения

масштаб 1:1000



Границы образуемого земельного участка

 

Границы земельного участка в соответствии со сведениями ЕГРН



Граница кадастрового квартала

50:10:0020102

Номер кадастрового квартала

:71

Обозначение кадастрового номера земельного участка

:3У1

Обозначение образуемого земельного участка

н1 •

Характерная точка границы земельного участка