

**Утверждена**

**Постановлением**

(наименование документа об утверждении, включая наименования

**Администрации городского округа Химки**

органов государственной власти или органов местного

**Московской области**

самоуправления, принявших решение об утверждении схемы

или подписавших соглашение о перераспределении земельных участков)

от \_\_\_\_\_


№ \_\_\_\_\_

**Схема расположения границ публичного сервитута  
на земельном участке с кадастровым номером 50:10:0010303:406**

**Площадь 1659 м<sup>2</sup>**

Обозначение характерных точек границ	Координаты, м	
	X	Y
<b>1</b>	<b>2</b>	<b>3</b>
1	486597.12	2182982.00
2	486617.56	2182997.77
3	486575.34	2183051.20
4	486557.28	2183036.99
1	486597.12	2182982.00

Система координат: МСК-50, зона 2

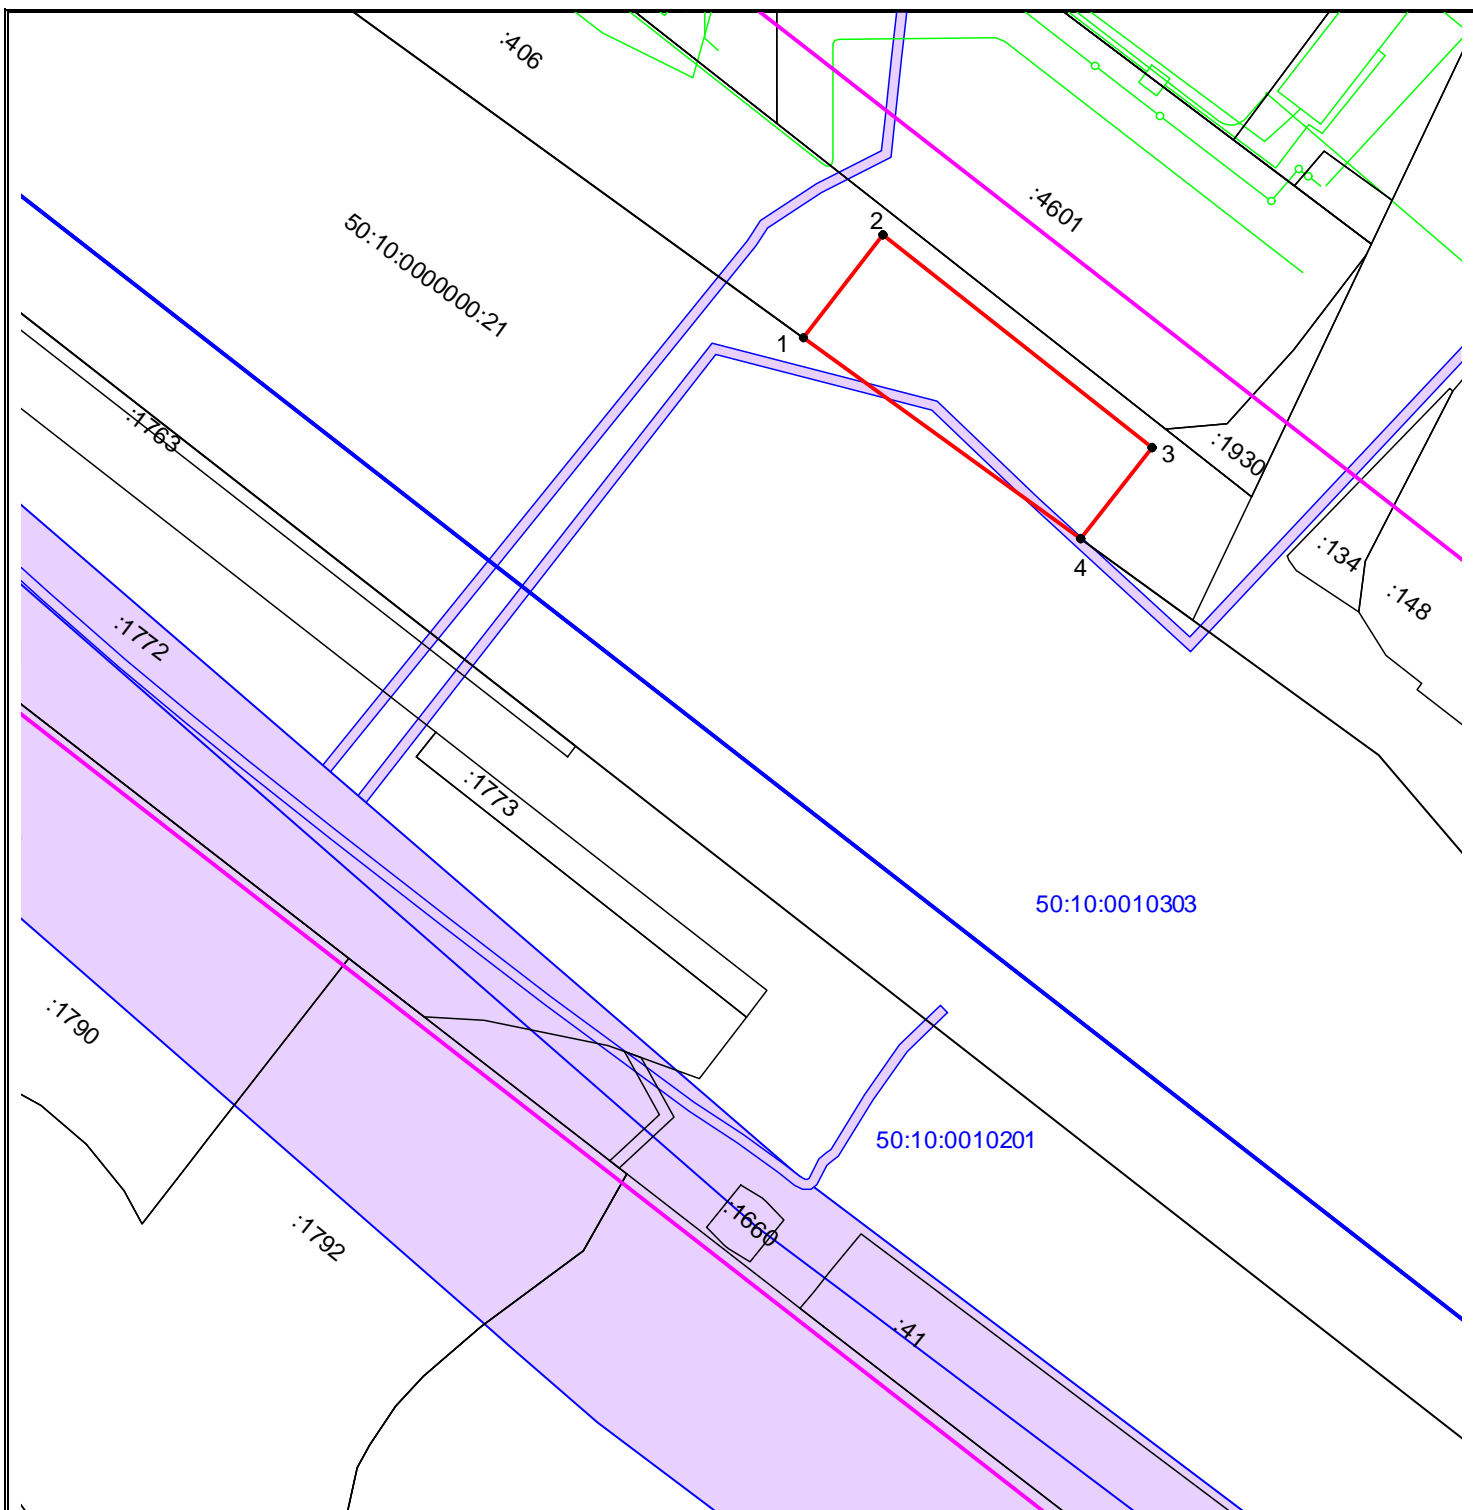

Масштаб 1:1500

**УСЛОВНЫЕ ОБОЗНАЧЕНИЯ:**

- граница публичного сервитута
- граница земельного участка, сведения о котором имеются в ЕГРН
- граница объекта капитально строительства, сведения о котором имеются в ЕГРН
- граница кадастрового квартала
- 1 - характерная точка границ публичного сервитута и ее обозначение
- :406 - кадастровый номер земельного участка
- 50:10:0010303 - кадастровый номер квартала
- зона планируемого размещения ВСМ
- охранная зона инженерных коммуникаций