


Утверждена
 постановлением Администрации
 городского округа Химки Московской области
 от 19.08.2022 № 852

Схема расположения земельного участка на кадастровом плане территории

Условный номер земельного участка: 50:10:0080303/чзу2

Площадь земельного участка: 865м²

Обозначение характерных точек границ	Координаты, м	
	X	Y
16	487553,04	2180964,14
17	487534,81	2181000,30
18	487519,30	2180981,46
19	487497,33	2180948,87
20	487480,93	2180919,30
21	487480,30	2180917,49
22	487490,19	2180909,56
23	487495,19	2180920,68
24	487489,10	2180924,64
25	487504,90	2180950,91
26	487524,12	2180977,35
27	487529,77	2180972,55
28	487535,37	2180976,12
29	487544,83	2180977,26
30	487546,71	2180975,28
31	487551,80	2180964,75

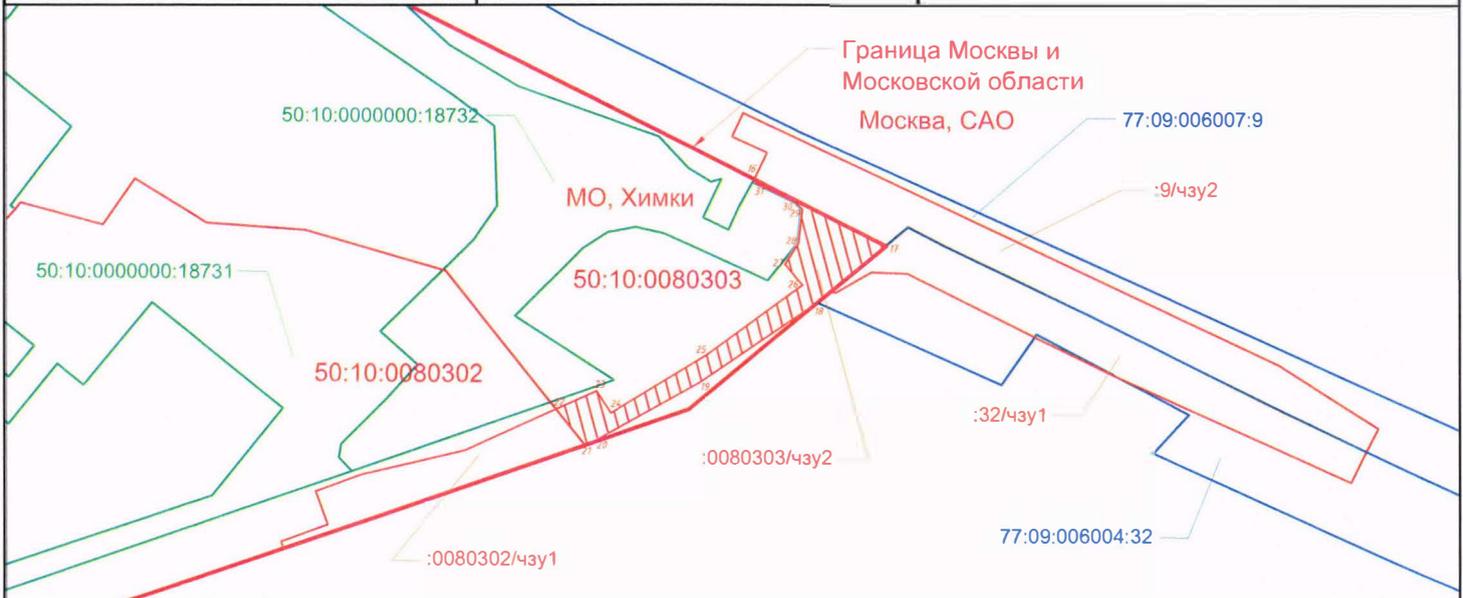

Масштаб 1:2000

Условные обозначения:

- границы кадастрового квартала с у.н. 50:10:0080303
- границы земельных участков
- 50:10:0080303:577
77:09:006007:9 - кадастровый номер земельных участков
- границы работ
- границы части земельного участка, требуемые оформления

Система координат МСК-50 зона 2

Формат А4