


# ПРОЕКТ ВНЕСЕНИЯ ИЗМЕНЕНИЙ В ГЕНЕРАЛЬНЫЙ ПЛАН ГОРОДСКОГО ОКРУГА ХИМКИ МОСКОВСКОЙ ОБЛАСТИ

Карта размещения муниципального образования в устойчивой системе расселения Московской области

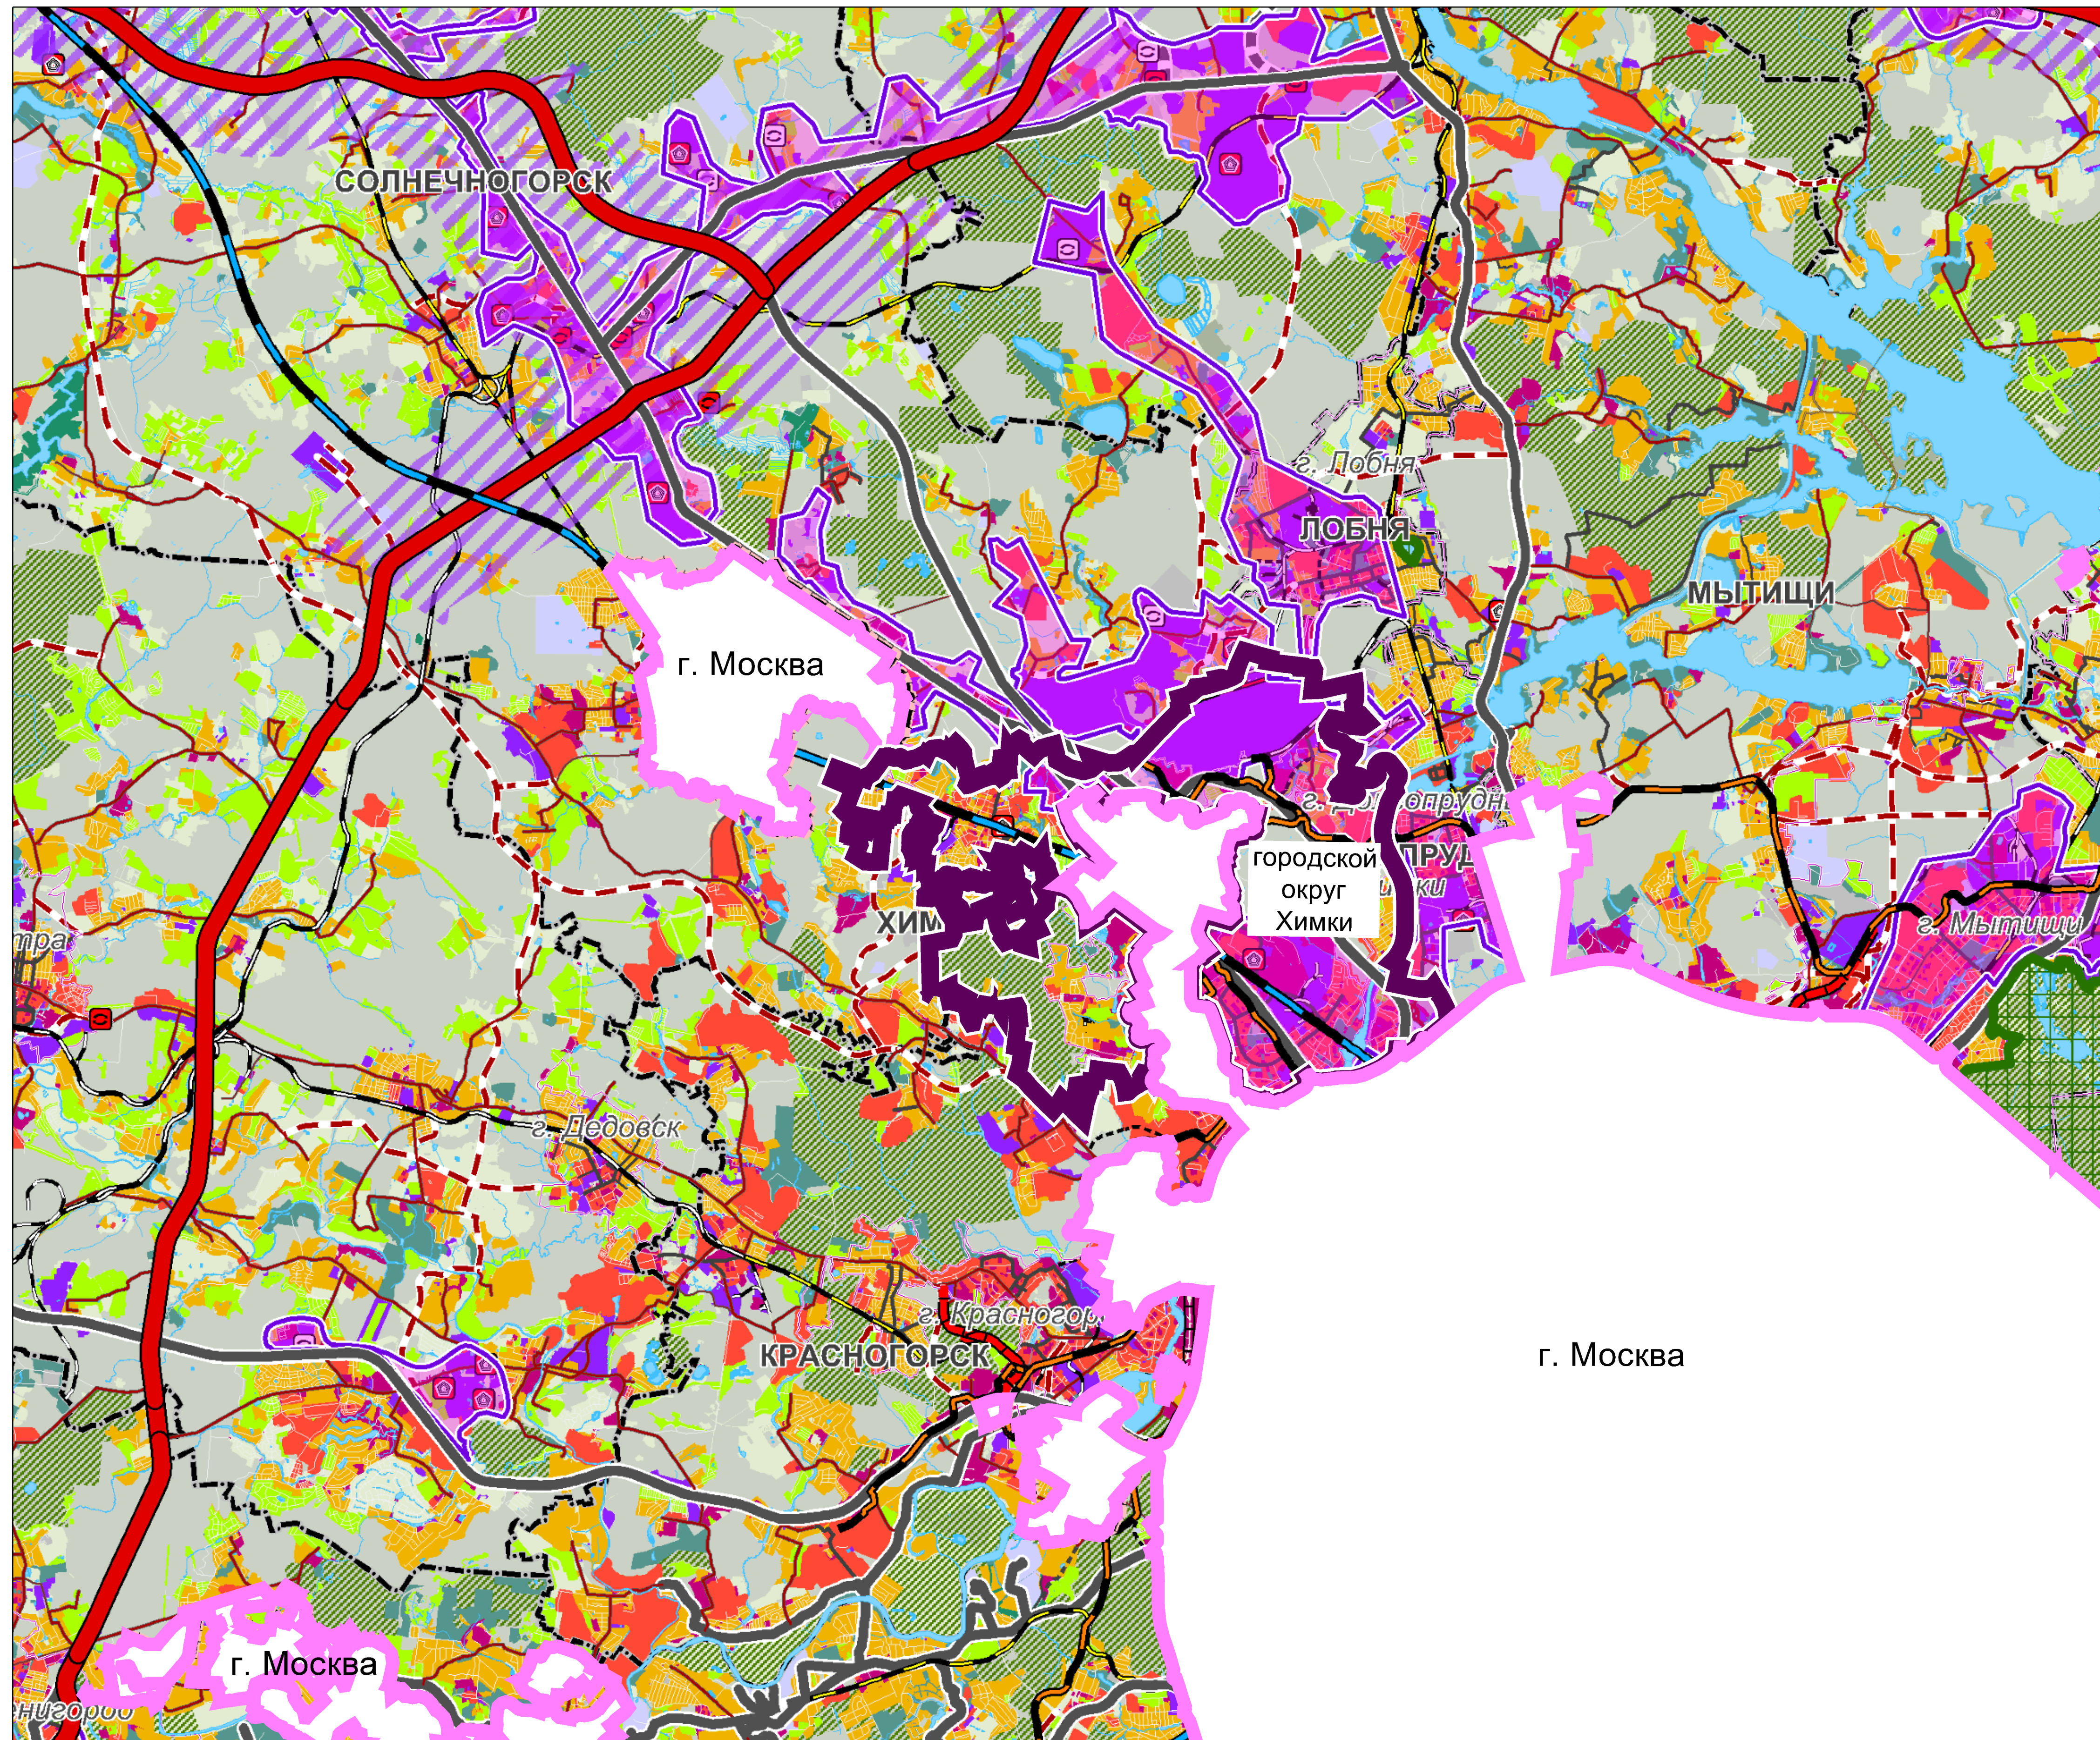

## УСЛОВНЫЕ ОБОЗНАЧЕНИЯ

- Граница Московской области
- Граница городского округа Химки
- Границы субъектов Российской Федерации
- Границы городских округов
- Границы городов
- Существующие особо охраняемые природные территории федерального значения
- Территории градостроительной активности Московской области**
  - Территории для реализации инвестиционных проектов, создания и развитие особых экономических зон, кластеров
  - Иные территории развития и обеспечения транспортной и инженерной инфраструктурой
- Урбанизированные территории**
  - Территории индустриальных и промышленных парков, (КУРТ) не жилого назначения, производственных и коммунально-складских зон
  - Комплексное устойчивое развитие территории (КУРТ) жилого назначения
  - Территории multifunctional public-business zones
- Субурбанизированные территории**
  - Территории индивидуальной жилой застройки
  - Садоводческие, огороднические некоммерческие товарищества
  - Территории рекреационного назначения
  - Территории сельскохозяйственного использования
- Природный комплекс Московской области**
  - Лесной фонд, заселенные территории
  - Водный фонд
- Объекты транспортной инфраструктуры**
  - Транспортно-пересадочные узлы
  - Транспортно-логистические центры
  - Объекты, связанные с производственной деятельностью
  - Региональные транспортные коридоры
- Объекты транспортной инфраструктуры**
  - Железнодорожные пути
  - Железнодорожный путь общего пользования
  - Железнодорожный путь необщего пользования
  - Центральная кольцевая автомобильная дорога (ЦКАД)
  - Автомобильные дороги федерального значения
  - Автомобильные дороги регионального или межмуниципального значения
  - Автомобильные дороги местного значения
  - Улично-дорожная сеть населенных пунктов
  - Магистральные улицы районного значения
  - Улицы и дороги местного значения
  - Линии общественного пассажирского транспорта
  - Линия метрополитена
  - Высокоскоростная железнодорожная магистраль (ВСМ)
  - Рельсовый скоростной пассажирский транспорт (ЛРТ)

Должность	ФИО	Подпись	Дата	Государственное задание от 01.08.2022 №834.4		
Главный инженер	Чуныхов А.Н.			Московская область, городской округ Химки		
Главный архитектор	Богачев П.С.					
Рук. МПТП	Макаров Н.В.					
Нач. отдела №1	Гордохина И.В.			Проект внесения изменений в генеральный план городского округа Химки Московской области		
Вед. архитектор	Швакова Е.В.			Стадия	Лист	Листов
				ГП	1.1	9
Проверил	Макаров Н.В.			НИИ и ПУ ГАОУ МО "НИИПИ градостроительства"		