


Схема расположения земельного участка с кадастровым номером 50:10:0010102:530 на кадастровом плане территории для размещения объекта "Строительство транспортной развязки на пересечении автомобильной дороги М-10 "Россия" и улицы Репина в городе Химки Московской области"

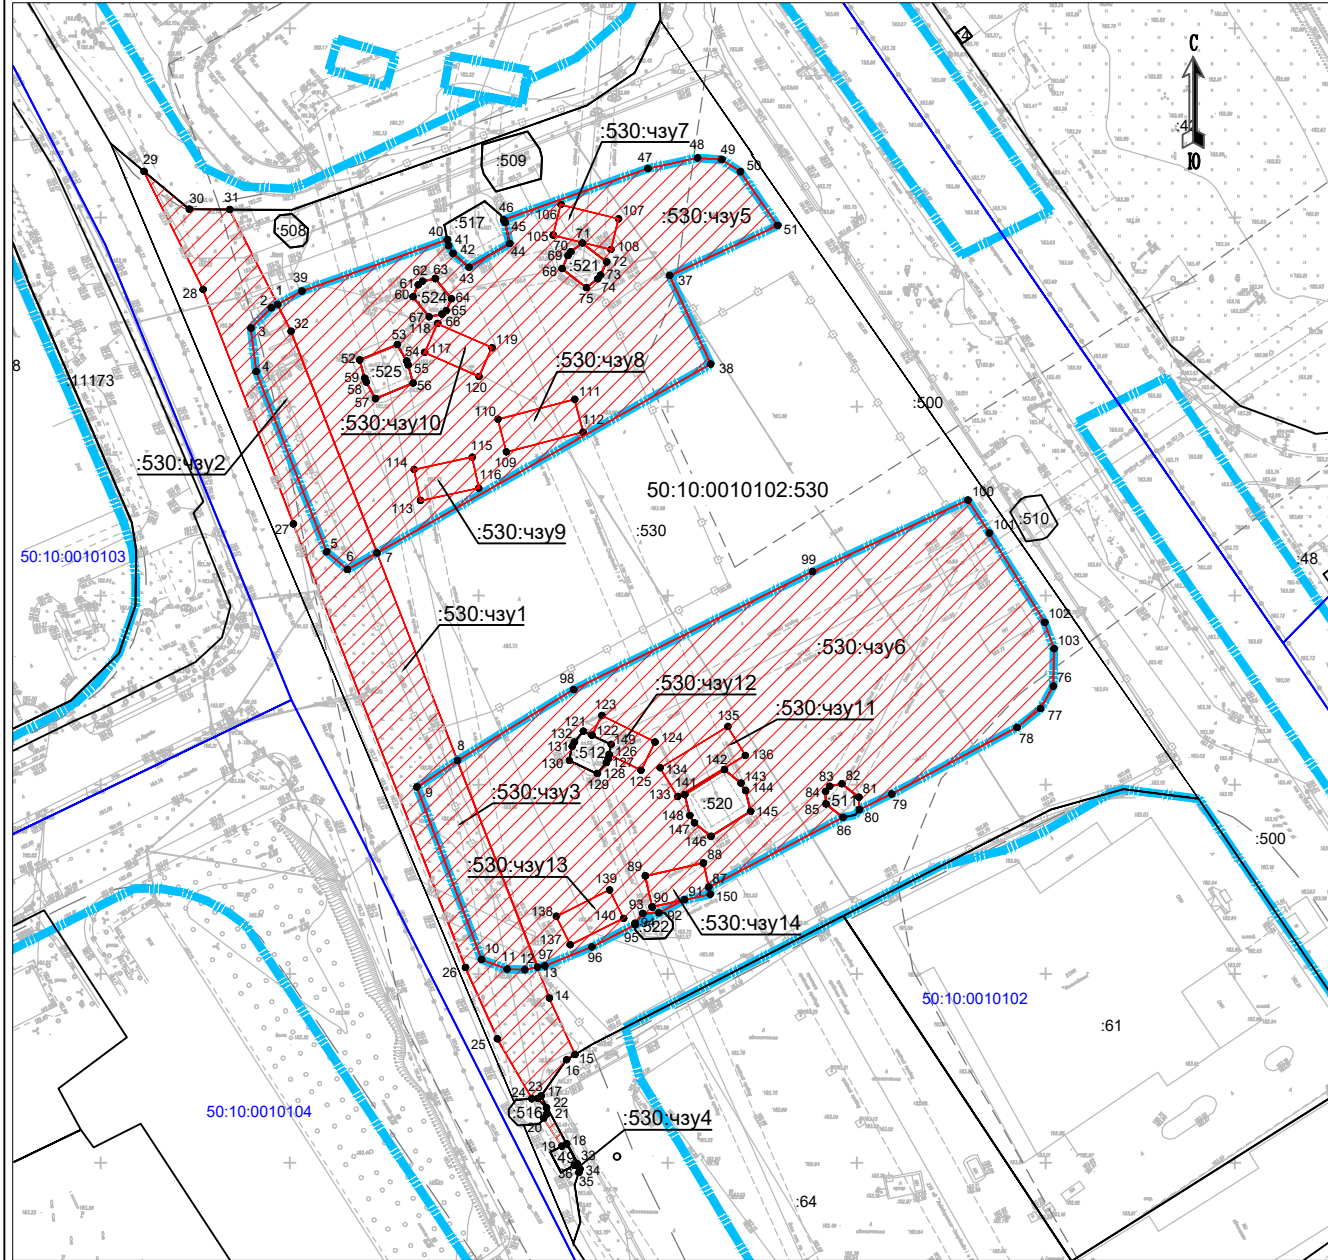


Масштаб 1:2000

Условные обозначения:

- испрашиваемая часть земельного участка (планируемый публичный сервитут);
- граница зоны планируемого размещения объекта, в соответствии с Постановлением Правительства Московской области от 07.08.2019 г. №497/24;
- :38 граница и номер кадастрового квартала;
- :530 участок, учтенный в ЕГРН.

Кадастровый номер земельного участка	Местоположение земельного участка	Правообладатель	Вид права	Категория земель	Вид разрешенного использования	Площадь участка, кв.м.	Испрашиваемая площадь, кв.м.
50:10:0010102:530	Московская область, город Химки, напротив ул. Дружбы	АО "Скоростные транспортные линии Стрела"	Аренда	Земли населённых пунктов	Железнодорожный транспорт, автомобильный транспорт, коммунальное обслуживание	2852	2852
						835	835
						700	700
						2	2
						6026	6026
						8534	8534
						132	132
						187	187
						132	132
						132	132
						132	132
						132	132
						132	132
						132	132
132	132						

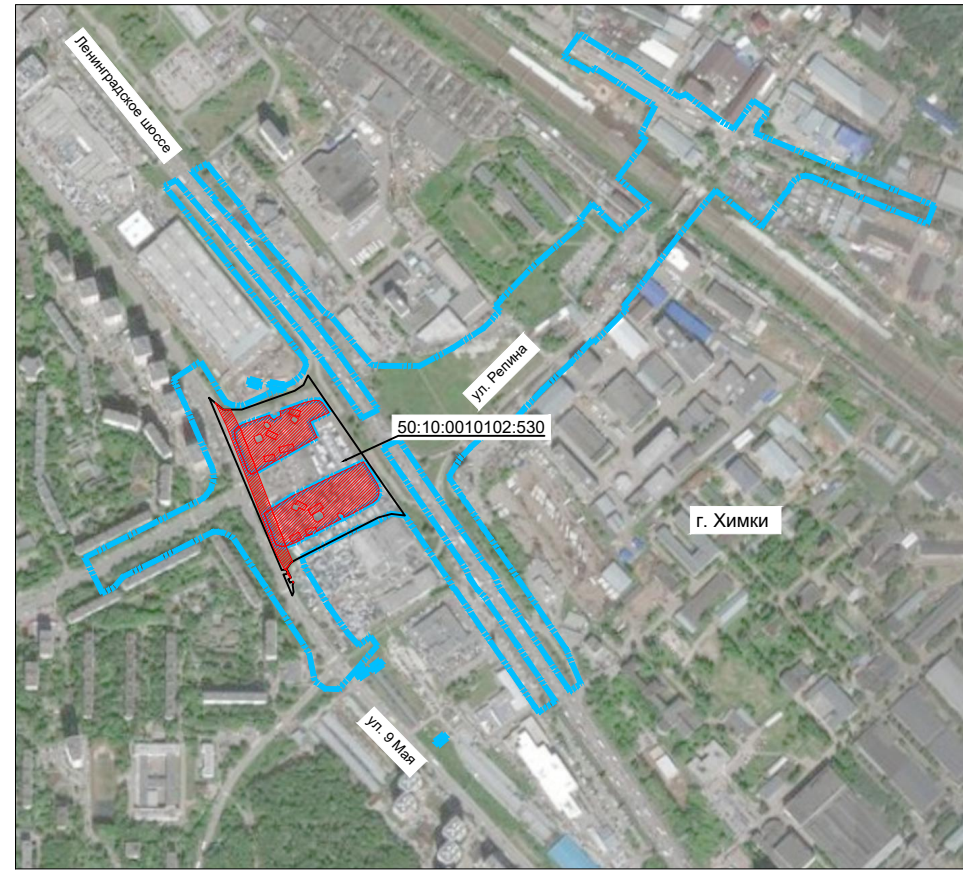

№ точки	Координаты, м	
	X	Y
50:10:0010102:530:чзу1		
Площадь: 2852 кв.м		
1	485327,00	2183396,76
2	485326,11	2183395,13
3	485320,74	2183389,74
4	485309,28	2183391,12
5	485261,59	2183409,71
6	485256,91	2183415,24
7	485261,32	2183423,05
8	485206,40	2183444,34
9	485199,38	2183433,66
10	485153,77	2183450,74
11	485151,23	2183457,51
12	485151,07	2183462,15
13	485151,73	2183465,53
14	485143,57	2183468,70
15	485128,60	2183475,45
16	485127,25	2183473,21
17	485117,68	2183466,48
18	485105,04	2183473,21
19	485104,39	2183471,96
20	485111,82	2183467,18
21	485112,89	2183467,98
22	485114,62	2183467,88
23	485117,03	2183465,61
24	485116,94	2183464,03
25	485132,80	2183454,91
26	485151,70	2183446,45
27	485268,95	2183400,96
28	485330,92	2183377,06
29	485362,19	2183361,45
30	485352,17	2183373,41
31	485352,11	2183384,11
32	485327,00	2183396,76
50:10:0010102:530:чзу2		
Площадь: 835 кв.м		
32	485319,90	2183400,34
7	485261,32	2183423,05
6	485256,91	2183415,24
5	485261,59	2183409,71

№ точки	Координаты, м	
	X	Y
50:10:0010102:530:чзу3		
Площадь: 700 кв.м		
8	485206,40	2183444,34
13	485151,73	2183465,53
12	485151,07	2183462,15
11	485151,23	2183457,51
10	485153,77	2183450,74
9	485199,38	2183433,66
8	485206,40	2183444,34
50:10:0010102:530:чзу4		
Площадь: 2 кв.м		
33	485099,74	2183476,04
34	485098,36	2183476,77
35	485097,43	2183476,46
36	485099,32	2183475,23
33	485099,74	2183476,04
50:10:0010102:530:чзу5		
Площадь: 6026 кв.м		
37	485334,65	2183500,50
38	485311,22	2183511,35
7	485261,32	2183423,05
32	485319,90	2183400,34
1	485327,00	2183396,76
39	485330,50	2183403,20
40	485344,14	2183441,69
41	485342,55	2183442,02
42	485340,55	2183443,19
43	485336,84	2183447,42
44	485343,11	2183458,16
45	485348,62	2183457,00
46	485349,40	2183456,54
47	485362,94	2183494,73
48	485365,74	2183507,84
49	485365,30	2183514,25
50	485362,10	2183519,22

№ точки	Координаты, м	
	X	Y
50:10:0010102:530:чзу6		
Площадь: 8534 кв.м		
51	485347,87	2183529,08
37	485334,65	2183500,50
За исключением		
52	485312,30	2183418,49
53	485316,38	2183428,45
54	485312,04	2183430,90
55	485311,00	2183431,32
56	485306,20	2183432,62
57	485302,12	2183422,66
58	485306,45	2183420,22
59	485307,49	2183419,79
52	485312,30	2183418,49
За исключением		
60	485329,03	2183432,59
61	485332,19	2183433,97
62	485333,13	2183435,13
63	485333,81	2183438,50
64	485328,51	2183442,78
65	485325,35	2183441,41
66	485324,41	2183440,25
67	485323,73	2183436,87
60	485329,03	2183432,59
За исключением		
68	485336,48	2183472,05
69	485339,94	2183473,60
70	485340,93	2183474,37
71	485343,25	2183477,36
72	485338,22	2183483,78
73	485334,76	2183482,24
74	485333,78	2183481,47
75	485331,45	2183478,48
68	485336,48	2183472,05
За исключением		
105	485345,32	2183469,66
106	485353,43	2183471,72
107	485349,61	2183486,99
108	485341,50	2183484,93
105	485345,32	2183469,66

№ точки	Координаты, м	
	X	Y
За исключением		
109	485288,00	2183457,28
110	485296,67	2183455,07
111	485301,88	2183475,36
112	485293,22	2183477,58
109	485288,00	2183457,28
За исключением		
113	485275,15	2183434,58
114	485283,35	2183432,88
115	485286,61	2183448,28
116	485278,42	2183449,98
113	485275,15	2183434,58
50:10:0010102:530:чзу7		
Площадь: 132 кв.м		
105	485345,32	2183469,66
106	485353,43	2183471,72
107	485349,61	2183486,99
108	485341,50	2183484,93
105	485345,32	2183469,66
50:10:0010102:530:чзу8		
Площадь: 187 кв.м		
109	485288,00	2183457,28
76	485226,04	2183601,96
77	485220,10	2183598,63
78	485215,12	2183592,37
79	485197,52	2183559,21
80	485193,39	2183550,66
81	485196,70	2183550,55
82	485200,25	2183546,04
83	485199,57	2183542,80
84	485198,21	2183541,73
85	485194,90	2183541,84
86	485191,36	2183546,35
87	485172,89	2183510,80
88	485179,25	2183509,42
89	485175,86	2183494,05
90	485167,67	2183495,83
91	485169,58	2183504,43
92	485166,12	2183497,63
93	485165,98	2183493,37
94	485163,38	2183491,32
95	485162,92	2183491,33
96	485157,11	2183479,89
97	485152,11	2183467,46
13	485151,73	2183465,53
8	485206,40	2183444,34
98	485225,17	2183475,08
99	485256,34	2183538,29
100	485275,28	2183579,40
101	485266,56	2183585,07
102	485242,93	2183599,69
103	485235,99	2183602,14
76	485226,04	2183601,96
За исключением		
121	485214,16	2183477,65
122	485213,07	2183479,92
123	485218,30	2183482,55
124	485211,29	2183496,64
125	485203,81	2183492,88
126	485207,99	2183484,48
127	485206,93	2183484,26
128	485205,80	2183483,73
129	485202,88	2183481,31
130	485206,39	2183473,95
131	485210,11	2183474,70
132	485211,23	2183475,24
121	485214,16	2183477,65
За исключением		
133	485196,83	2183502,60
134	485204,48	2183497,97
135	485215,36	2183515,88
136	485207,72	2183520,50
133	485196,83	2183502,60
За исключением		
137	485157,67	2183474,18
138	485165,2	2183470,5
139	485172,16	2183484,62
140	485164,64	2183488,29
137	485157,67	2183474,18

№ точки	Координаты, м	
	X	Y
За исключением		
141	485197,35	2183504,48
142	485203,97	2183515,01
143	485200,40	2183519,36
144	485198,43	2183520,59
145	485192,97	2183521,93
146	485186,34	2183511,40
147	485189,91	2183507,05
148	485191,88	2183505,81
141	485197,35	2183504,48
50:10:0010102:530:чзу9		
Площадь: 132 кв.м		
117	485314,32	2183435,67
118	485321,96	2183439,11
119	485315,55	2183453,49
120	485307,92	2183450,05
117	485314,32	2183435,67
50:10:0010102:530:чзу10		
Площадь: 132 кв.м		
113	485275,15	2183434,58
114	485283,35	2183432,88
115	485286,61	2183448,28
116	485278,42	2183449,98
113	485275,15	2183434,58
50:10:0010102:530:чзу11		
Площадь: 187 кв.м		
109	485288,00	2183457,28
110	485296,67	2183455,07
111	485301,88	2183475,36
112	485293,22	2183477,58
109	485288,00	2183457,28
50:10:0010102:530:чзу12		
Площадь: 116 кв.м		
122	485213,07	2183479,92
123	485218,30	2183482,55
124	485211,29	2183496,64
125	485203,81	2183492,88
126	485207,99	2183484,48
127	485206,93	2183484,26
128	485205,80	2183483,73
129	485202,88	2183481,31
130	485206,39	2183473,95
131	485210,11	2183474,70
132	485211,23	2183475,24
121	485214,16	2183477,65
За исключением		
133	485196,83	2183502,60
134	485204,48	2183497,97
135	485215,36	2183515,88
136	485207,72	2183520,50
133	485196,83	2183502,60
За исключением		
137	485157,67	2183474,18
138	485165,2	2183470,5
139	485172,16	2183484,62
140	485164,64	2183488,29
137	485157,67	2183474,18